





SCHNITT A-A

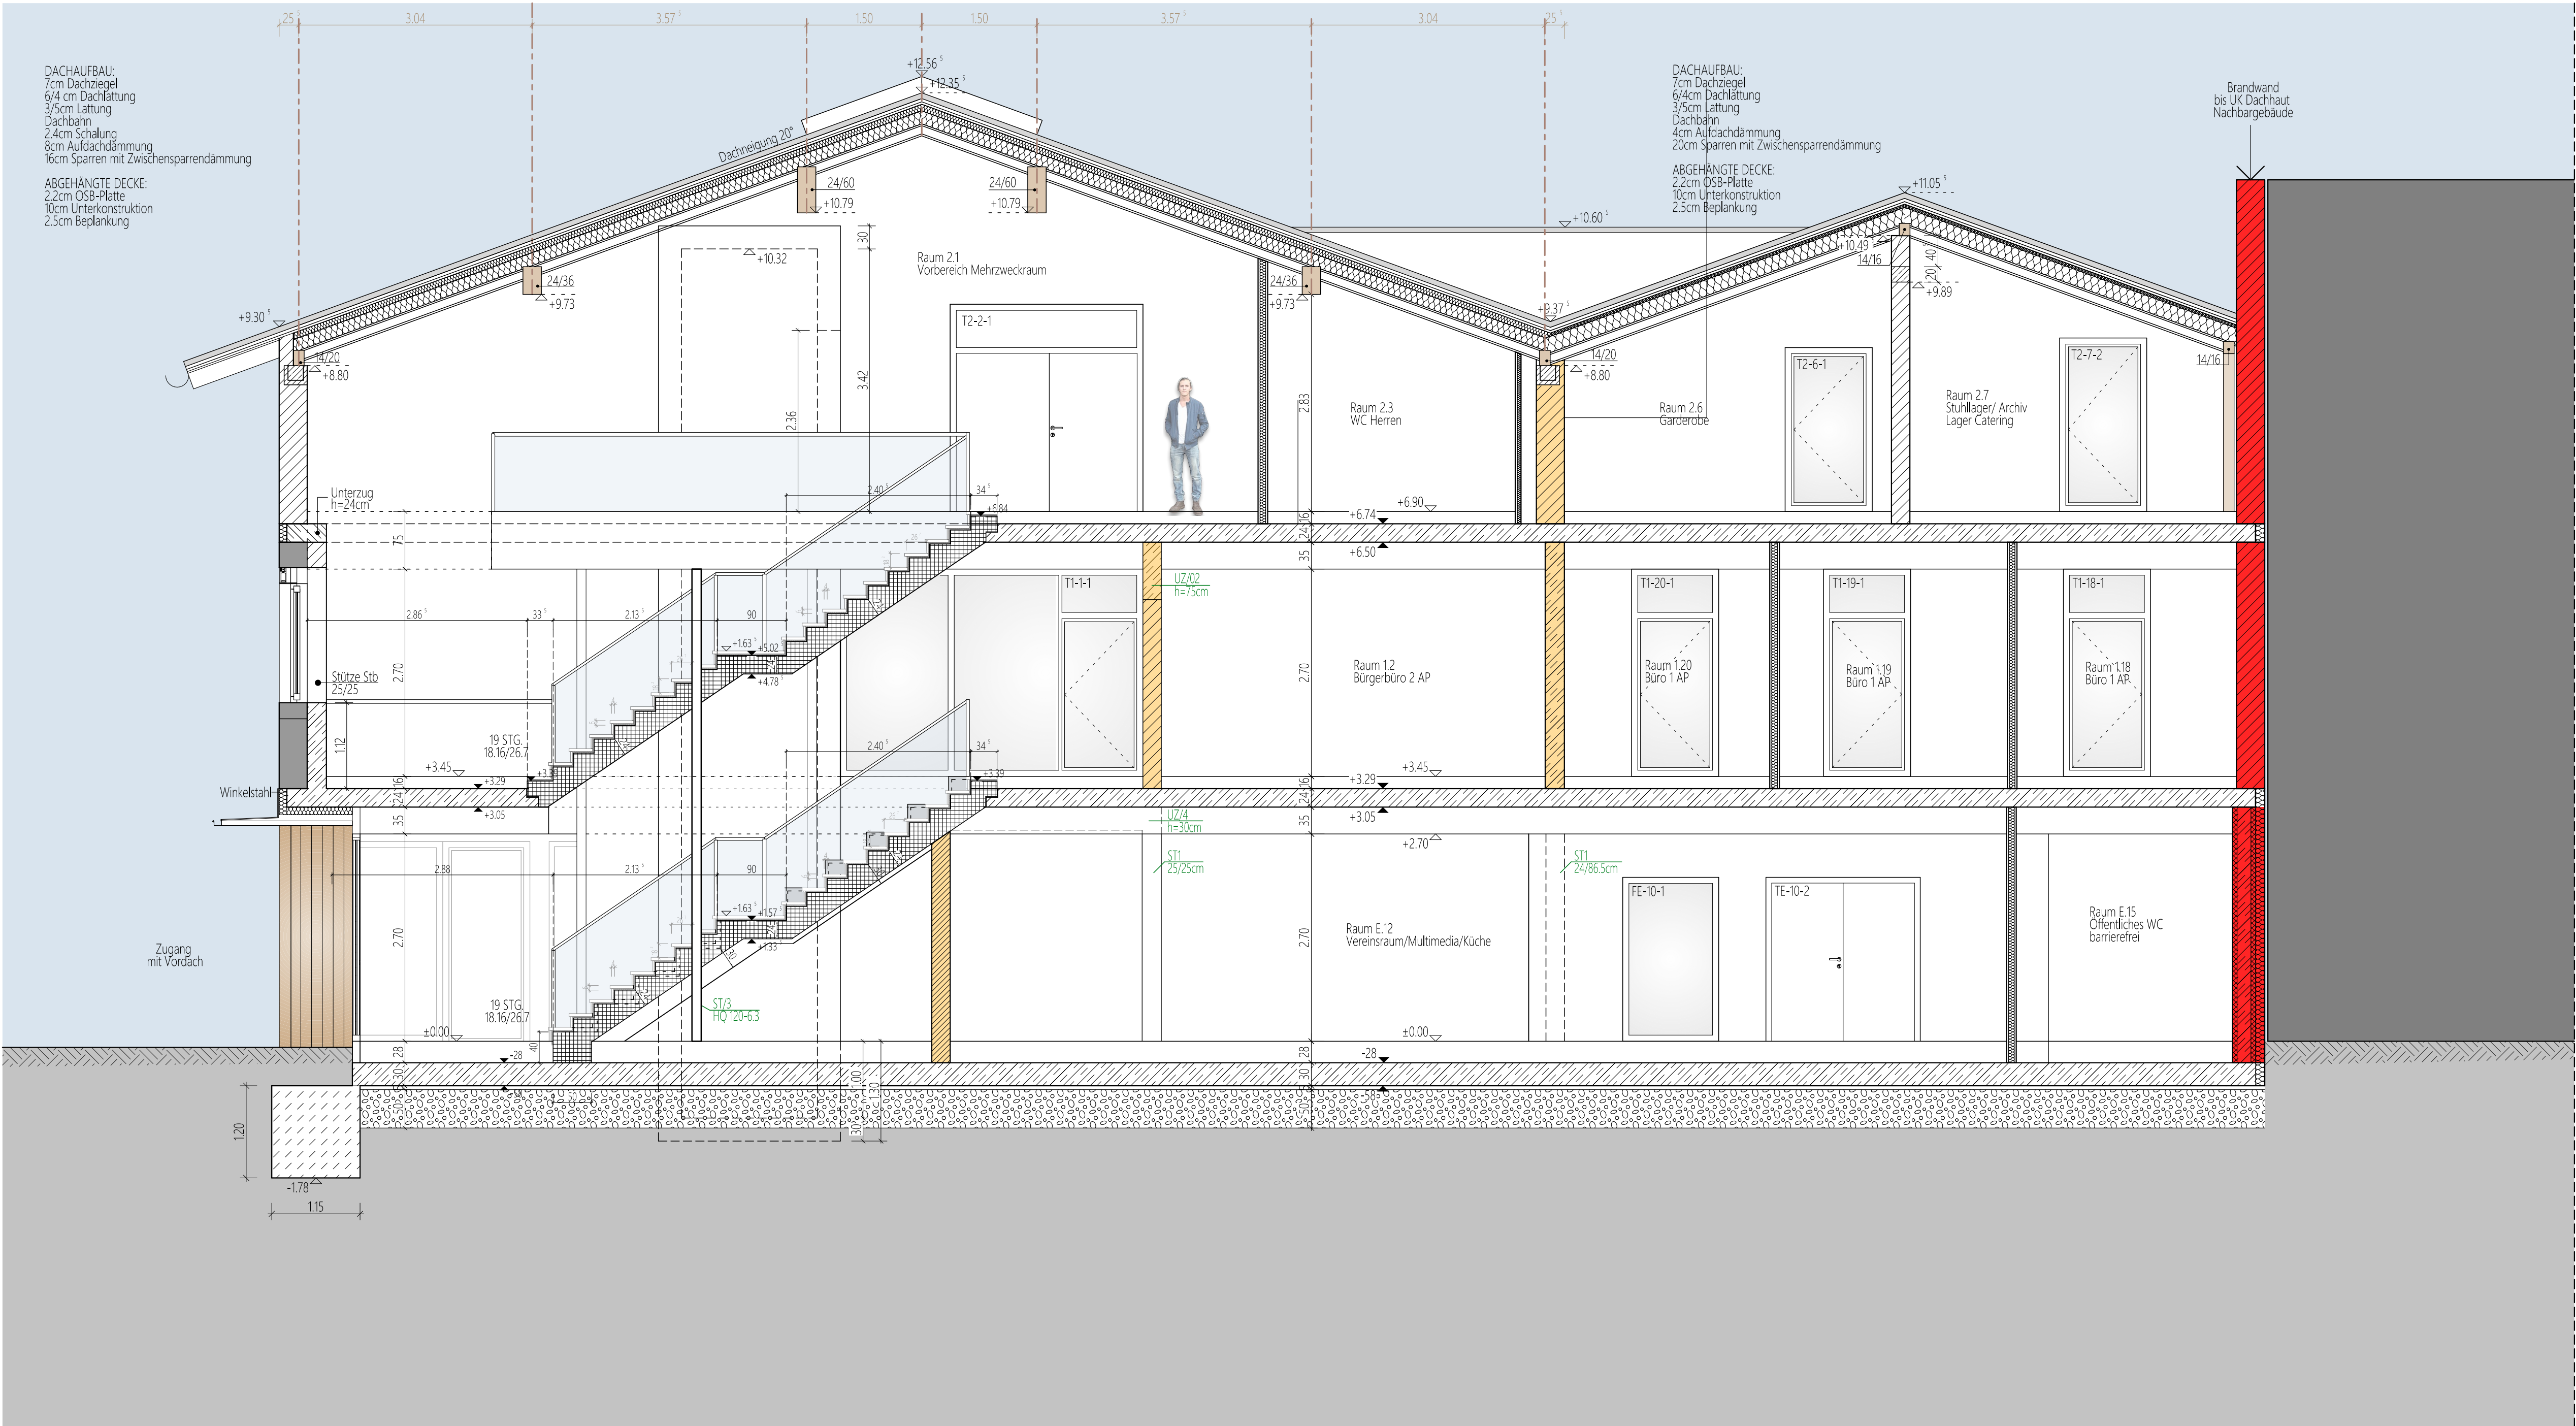

SCHNITT B-B

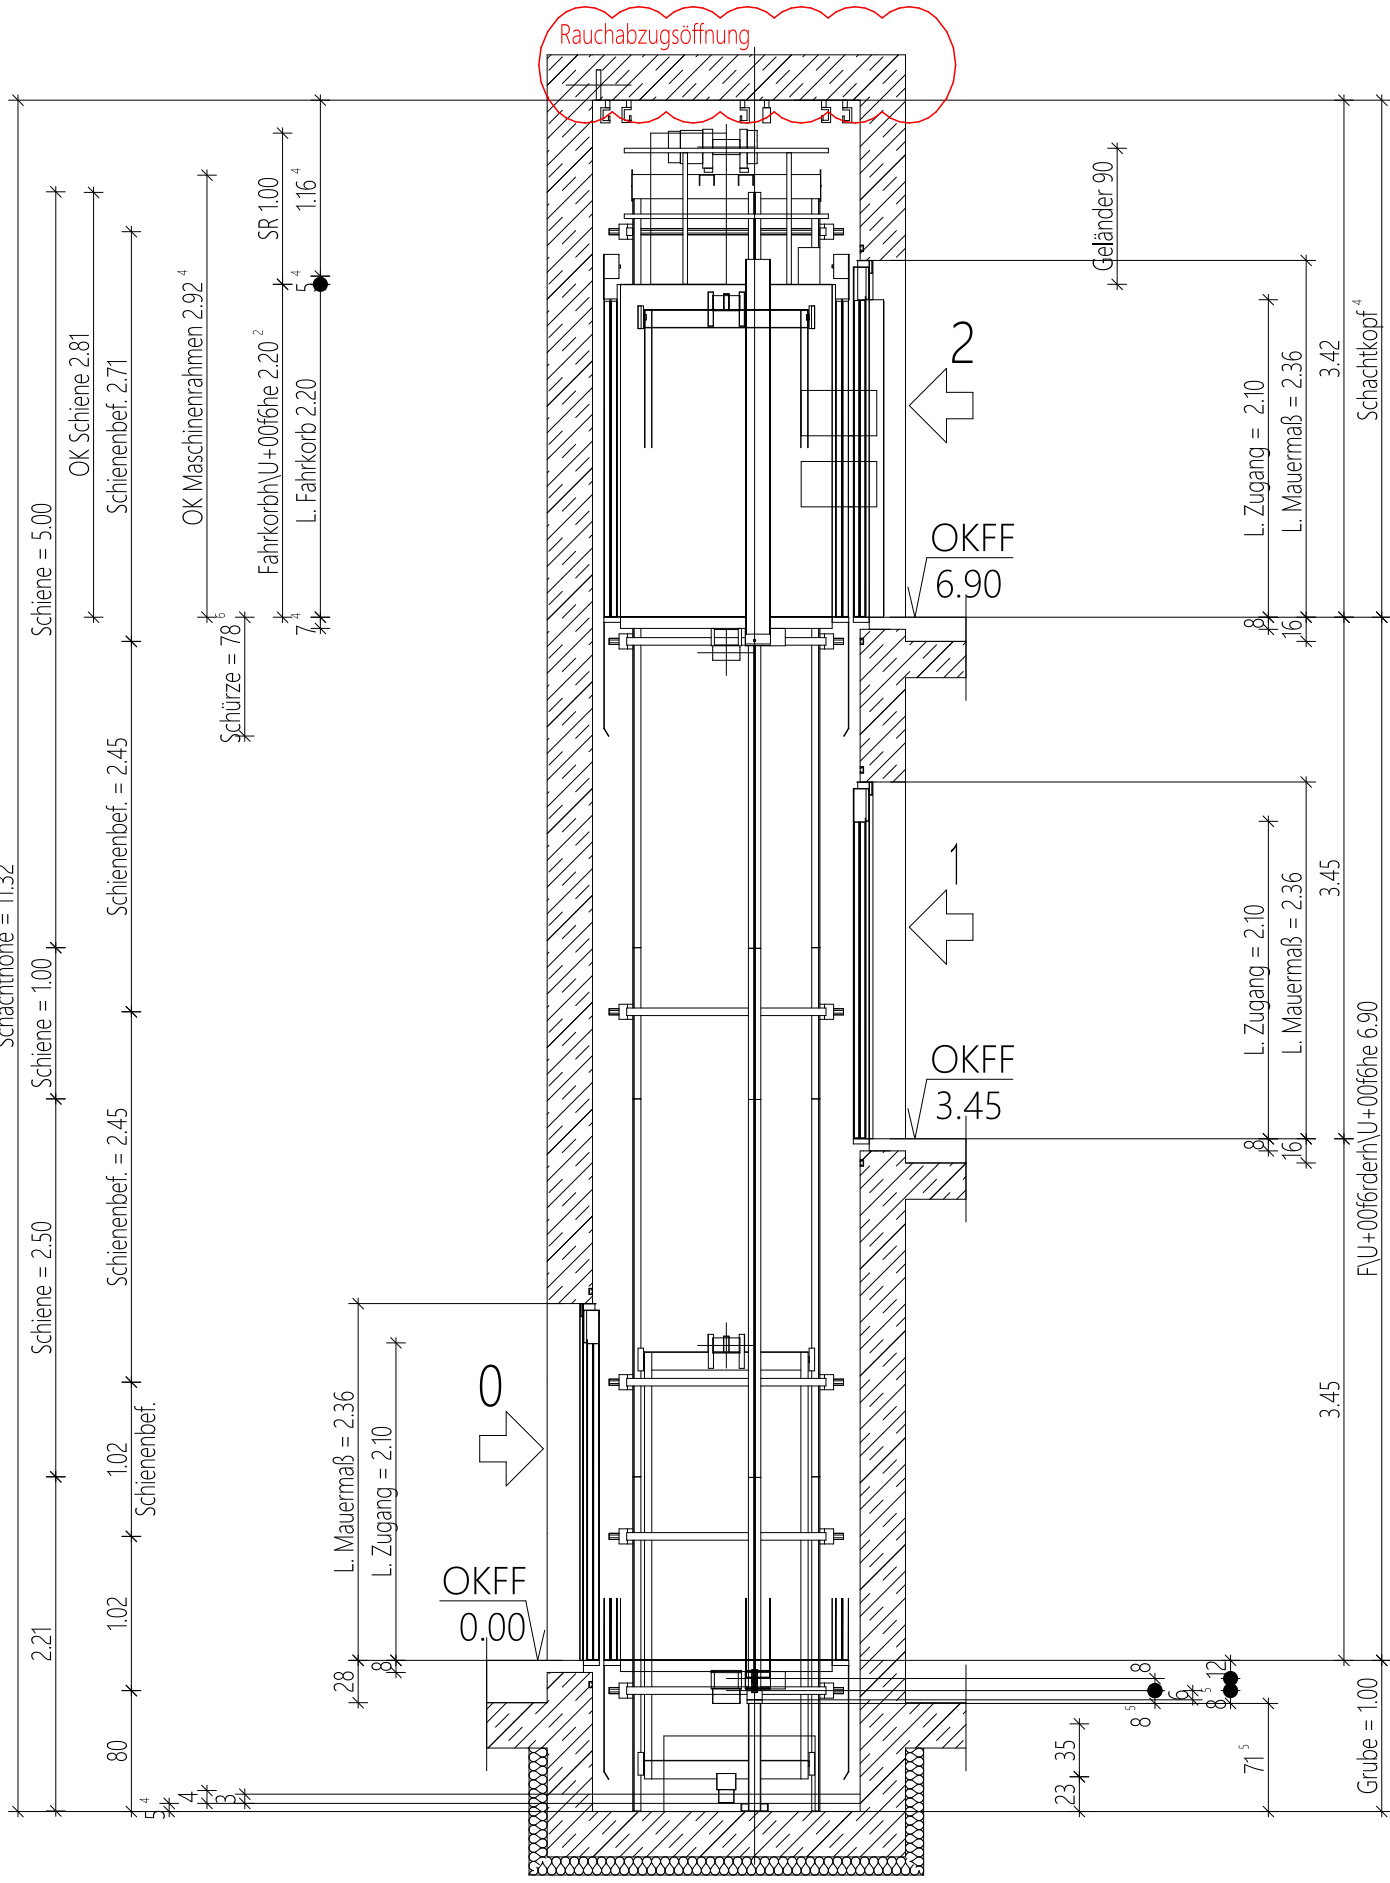

SCHNITT AUFZUG

LEGENDE			
FB	Fertigfußboden	ZM	Mauerwerk f _k ≥ 3,40 MN/m ²
U	Urgelände		Mauerwerk f _k ≥ 3,70 MN/m ²
F	Fertigfußboden		Mauerwerk f _k ≥ 5,80 MN/m ²
OKF	OK Fertigfußboden	Stb	Stahlbeton
UKF	UK Fertigfußboden	UB	Beton unbewehrt
RFB	Rohfußboden	TB	Trockenbauwand
R	Rohfußboden	FT	Fertigteile
OKR	OK Rohfußboden		Dämmung hart
UKR	UK Rohfußboden		Dämmung weich
U	Urkante		Abbruch
OK	Oberkante	Bst.	Bestand
BRH	Brüstungshöhe		Abdichtung
UZ	Unterzug		Schnitt
OZ	Überzug		
Ø 60	Durchbruch Bohrung 60mm	F60	Brandwand
A-A	Achse 60mm unter Unterkante Decke	F30	raumabschließend feuerhemmend
DD	Deckendurchbruch	F30	feuerhemmend
BD	Bodendurchbruch	fh-rs	feuerhemmend, rauchdicht
FBD	Fußbodendurchbruch	fh	feuerhemmend
WS	Wandschlitz	dvs	DVS dicht, vollwandig
WD	Wanddurchbruch		
RW	Regenwasser	BA	Bodenablauf
SW	Schmutzwasser / Abwasser	RR	Regenrohr
TE-4-1	Tür	ND	Nenndurchmesser
1	Geschossebene	RA	Rohrachse
4	Raumnummer		
1	Türnummer		
F1-6-2	Fenster	GK	Gipskartondecke
1	Geschossebene	RD	Rasterdecke
6	Raumnummer		
2	Fensternummer		
ALLE MASSE SIND VON DEN AUSFÜHRENDE FIRMEN EIGENVERANTWÖRTLICH ZU PRÜFEN!			
ALLE TRAGENDE BAUTEILE SIND NACH STATISCHER BERECHNUNG AUSZUFÜHREN			
ALLE TUR- UND BRÜSTUNGSHÖHEN GELTEN AB OK FTB			

INGENIEURKONTOR
www.ingenieurkontor.com

Hoch- und Ingenieurbauplanung
Tragwerksplanung
Bauphysik
Wertermittlung
Vorbeugender Brandschutz
Koordination nach BauSty98

PROJEKT:
Umnutzung Geigermühle zu einem Bürgerhaus mit Mühlenmuseum

BAUPLOT:
Wittelsbacher Straße 1
93471 Ambruck
Gemarkung Ambruck
FlNr. 61, 93, 97/1, 121

BAUKR:
Gemeinde Ambruck
Gemeindezentrum 1
93471 Ambruck

ANSPRECHPARTNER:
Stefan Stierl
info@ingenieurkontor.de

PROJEKTNUMMER:
23_097

WERKPLANUNG

Schnitte

GEZEICHNET:
AP

GEPRÜFT:
SS

DATUM:
12.06.2025

DATUM:
12.06.2025

GEZEICHNET:
AP

DATUM:
28.07.2025

AP

20.10.2025

13.10.2025

03.02.2025

04.03.2025

11.05.2025

UNFANG:
Änderung Thermowand und Anschluss an Thermowand
Allgemeine Überarbeitung
Erklärung Doppelwand, Anpassung Treppe
Änderung Dachziegel
Erklärung Dachziegel
Anpassung der Dachziegel

INDEX:
C
D
E
F
G
H

INGENIEURKONTOR
BLWS
Ingenieurgesellschaft
für Bauwesen mbH & Co. KG
Ladenstraße 8
94249 Bodenmais
Böhmen-Georg
Liedl Markus
Stef Stierl

Ing
Kon
Tor

fon: 0199 246 94 95 - 0
fax: 0199 246 94 95 - 99
info@ingenieurkontor.de