




GRUNDRISSSE M 1:20

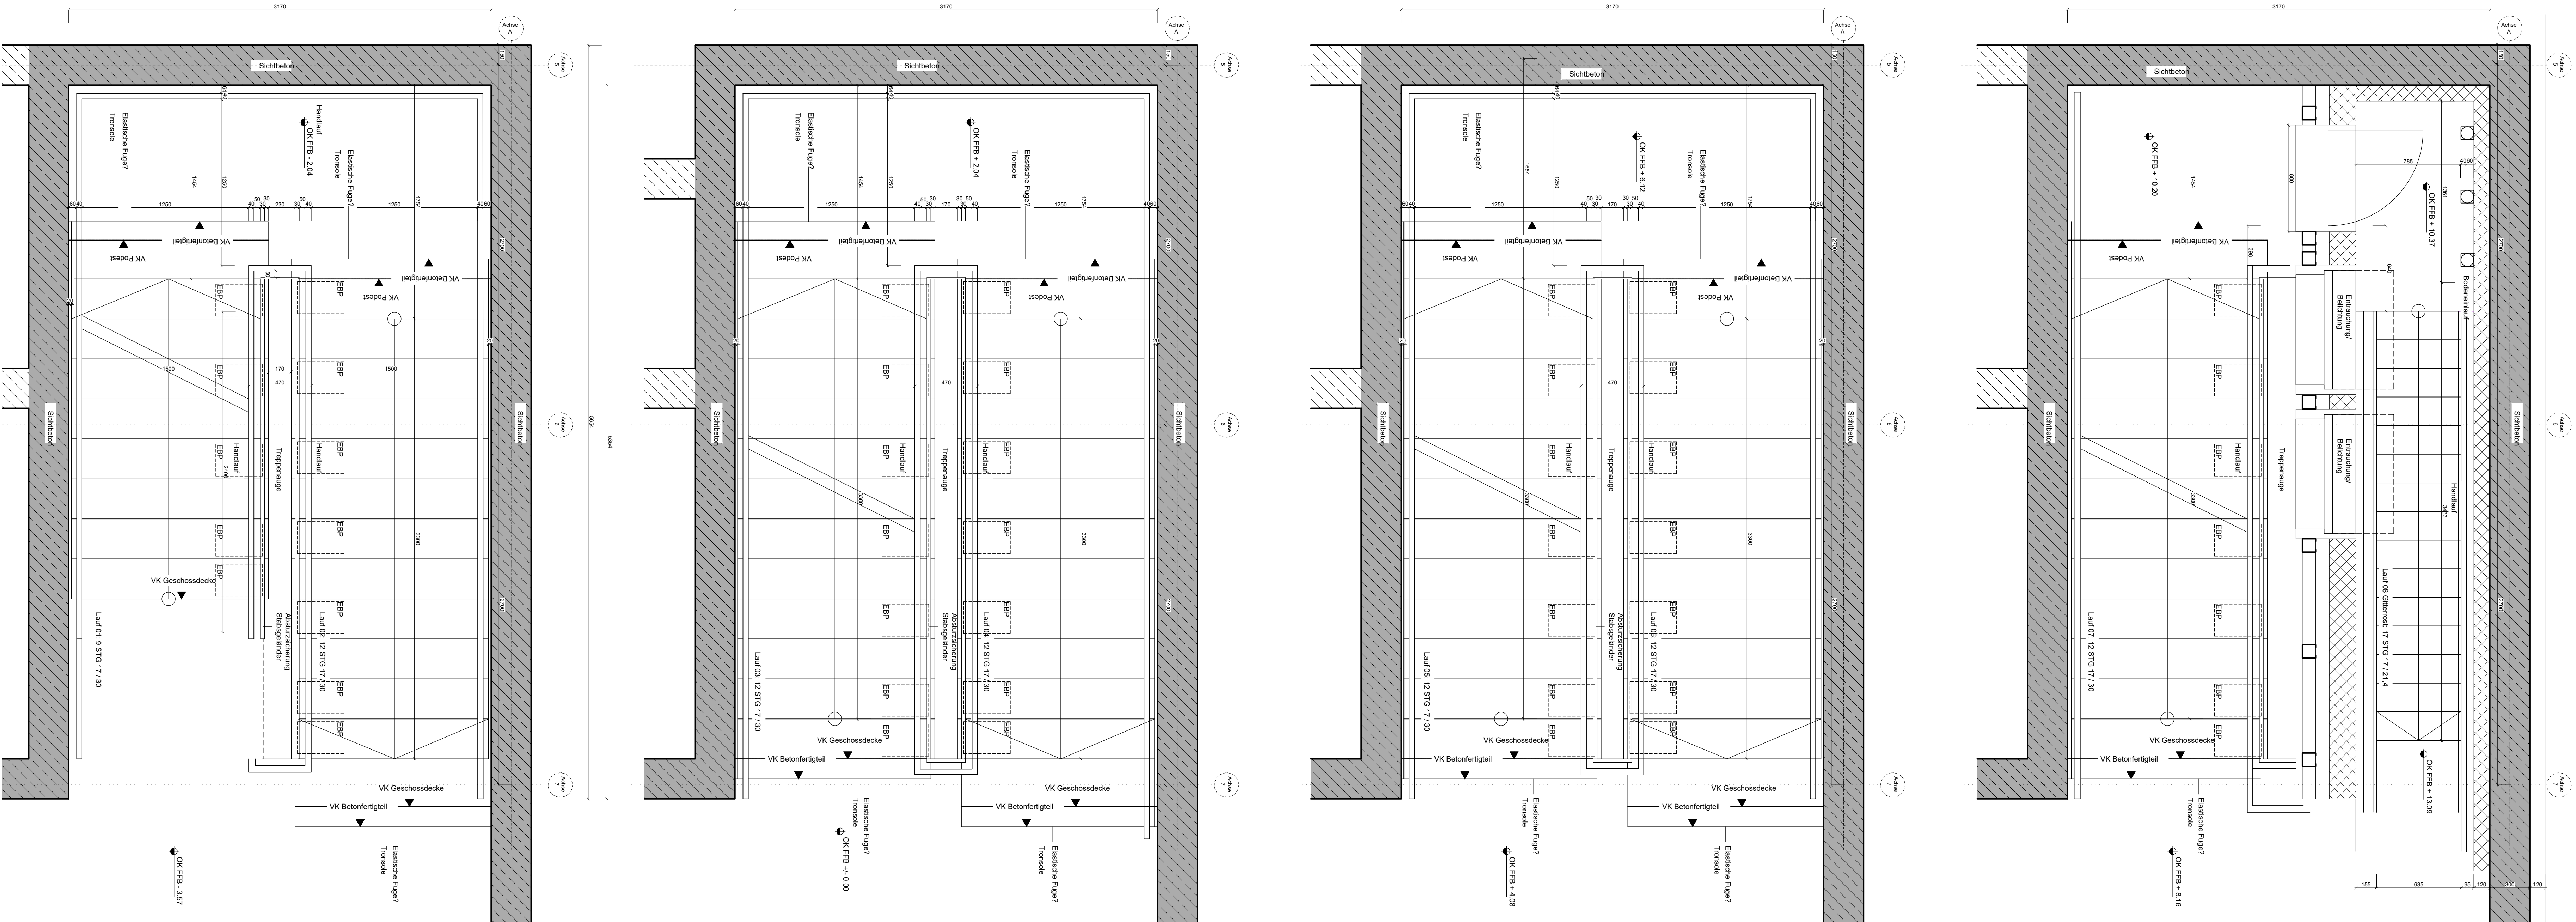

HANDLAUF M 1:5 Stabsgeländer Isometrie o.M.

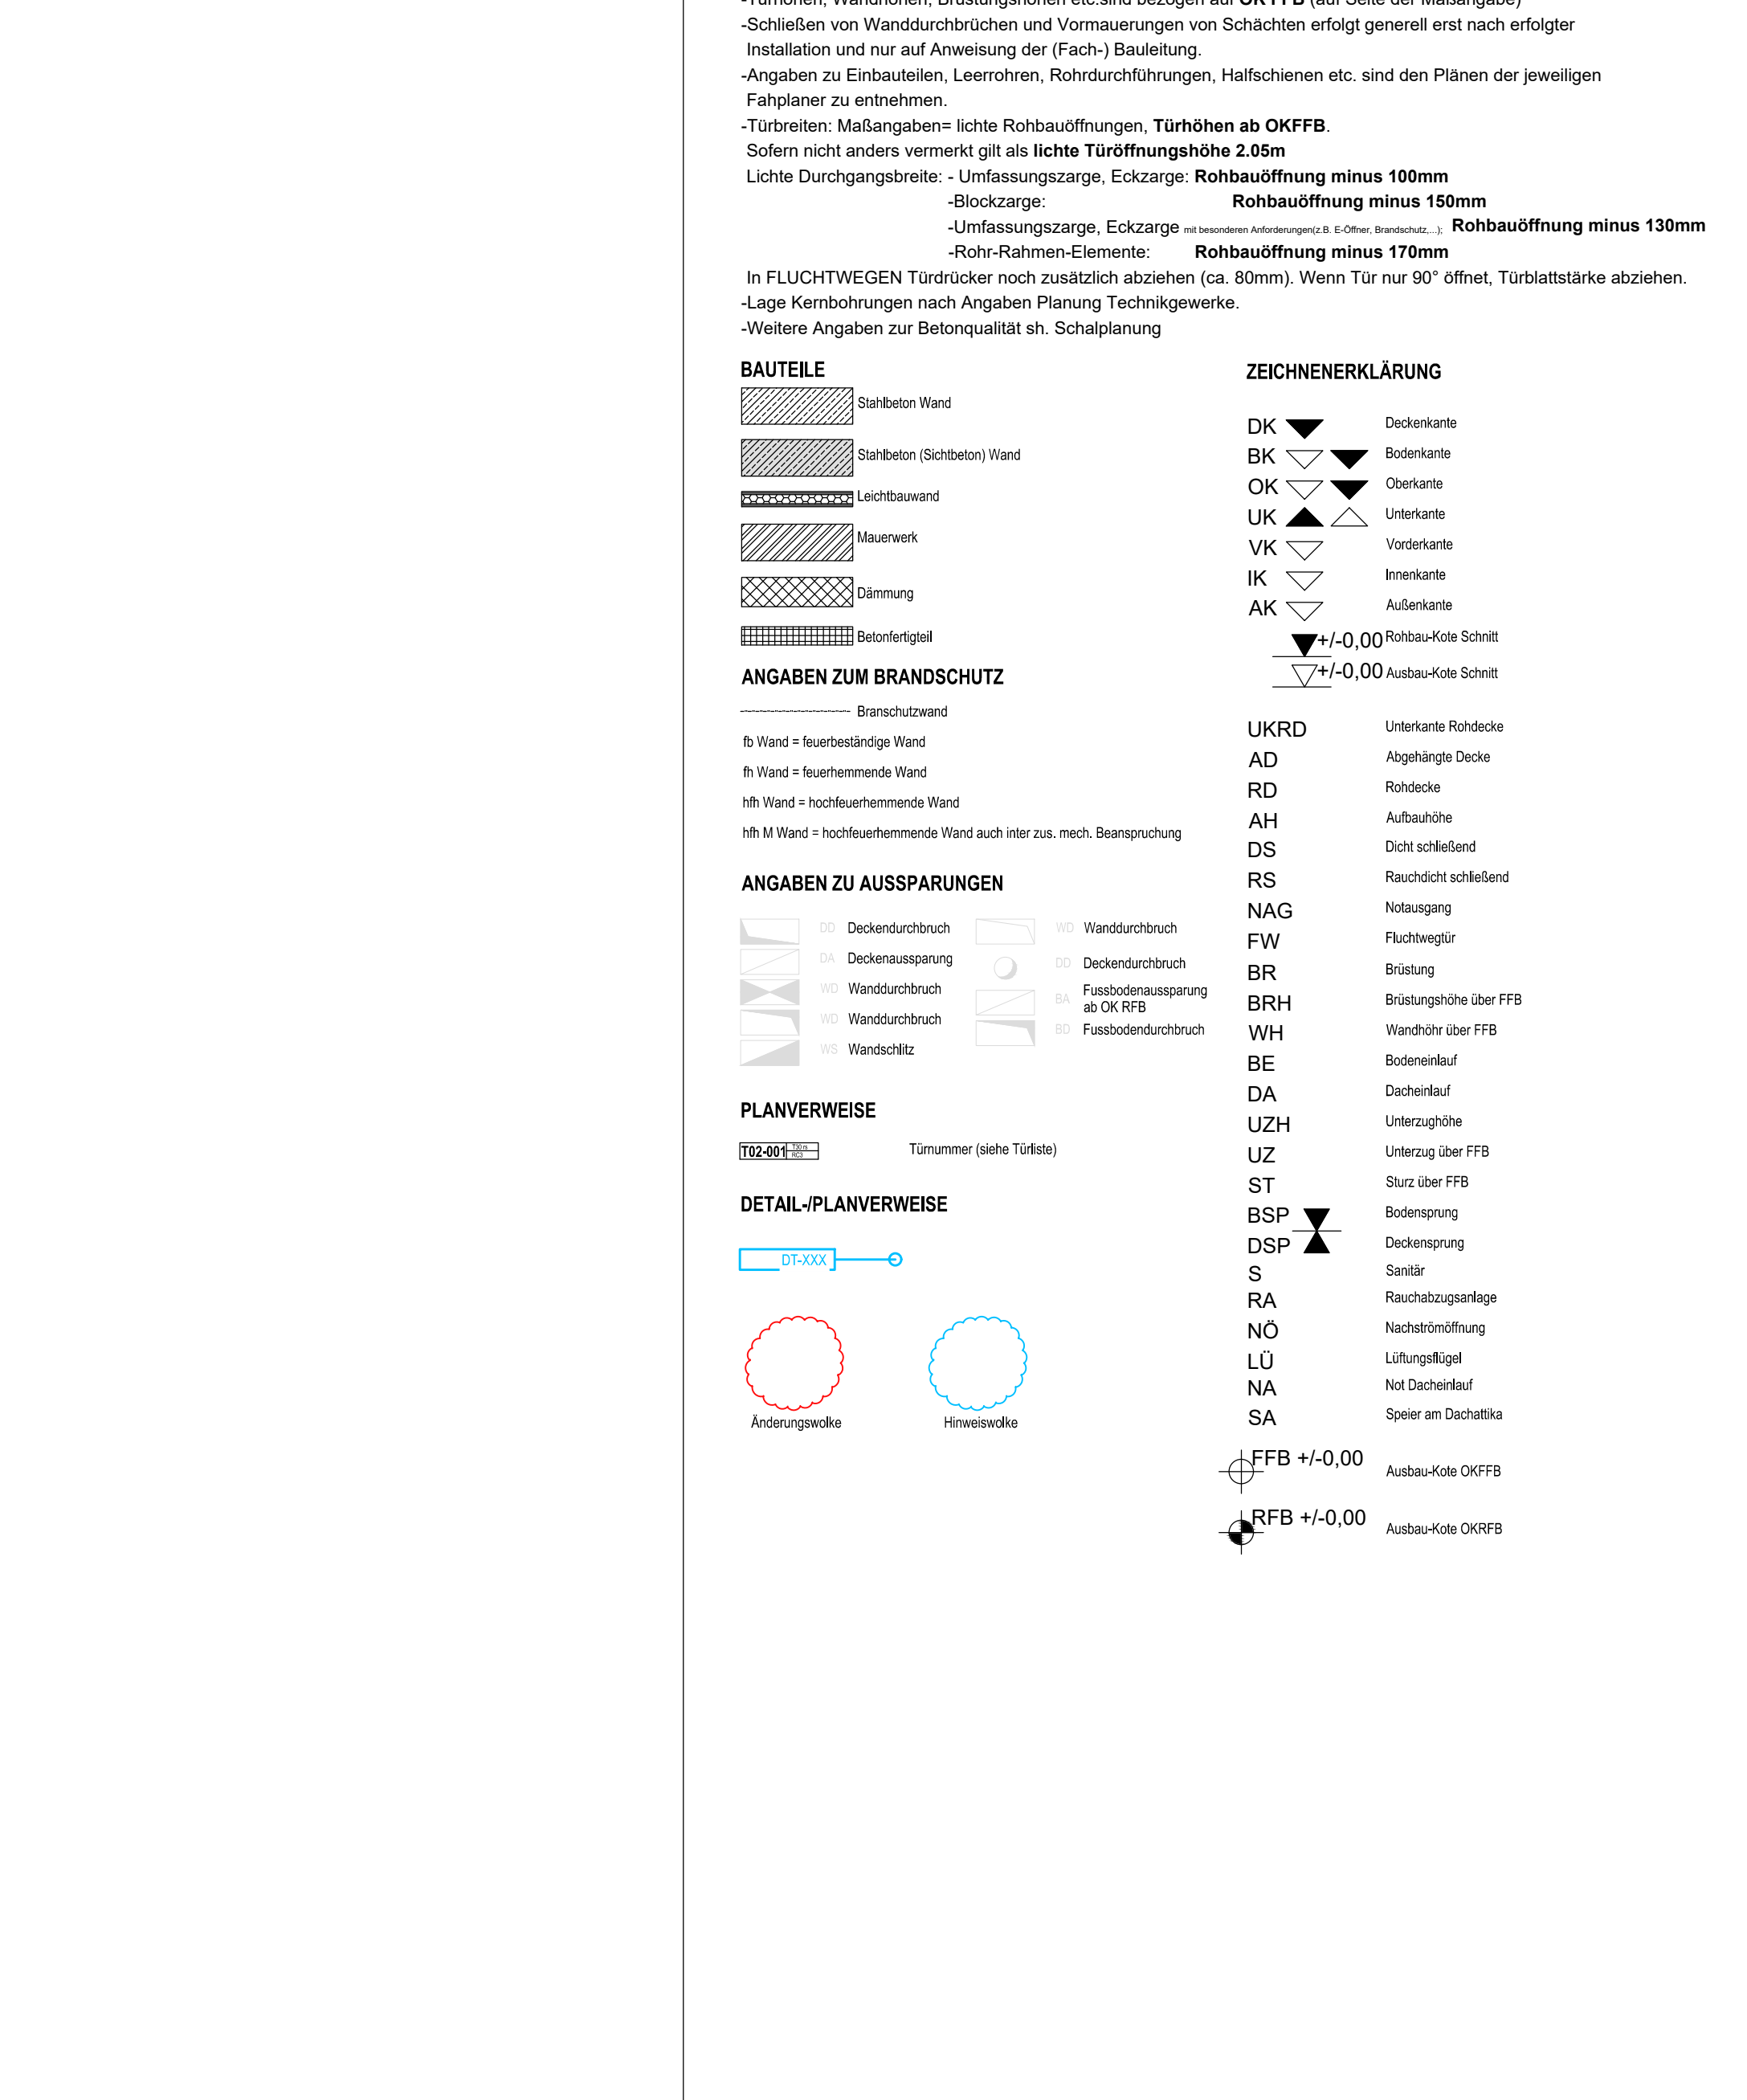

SCHNITT M 1:20

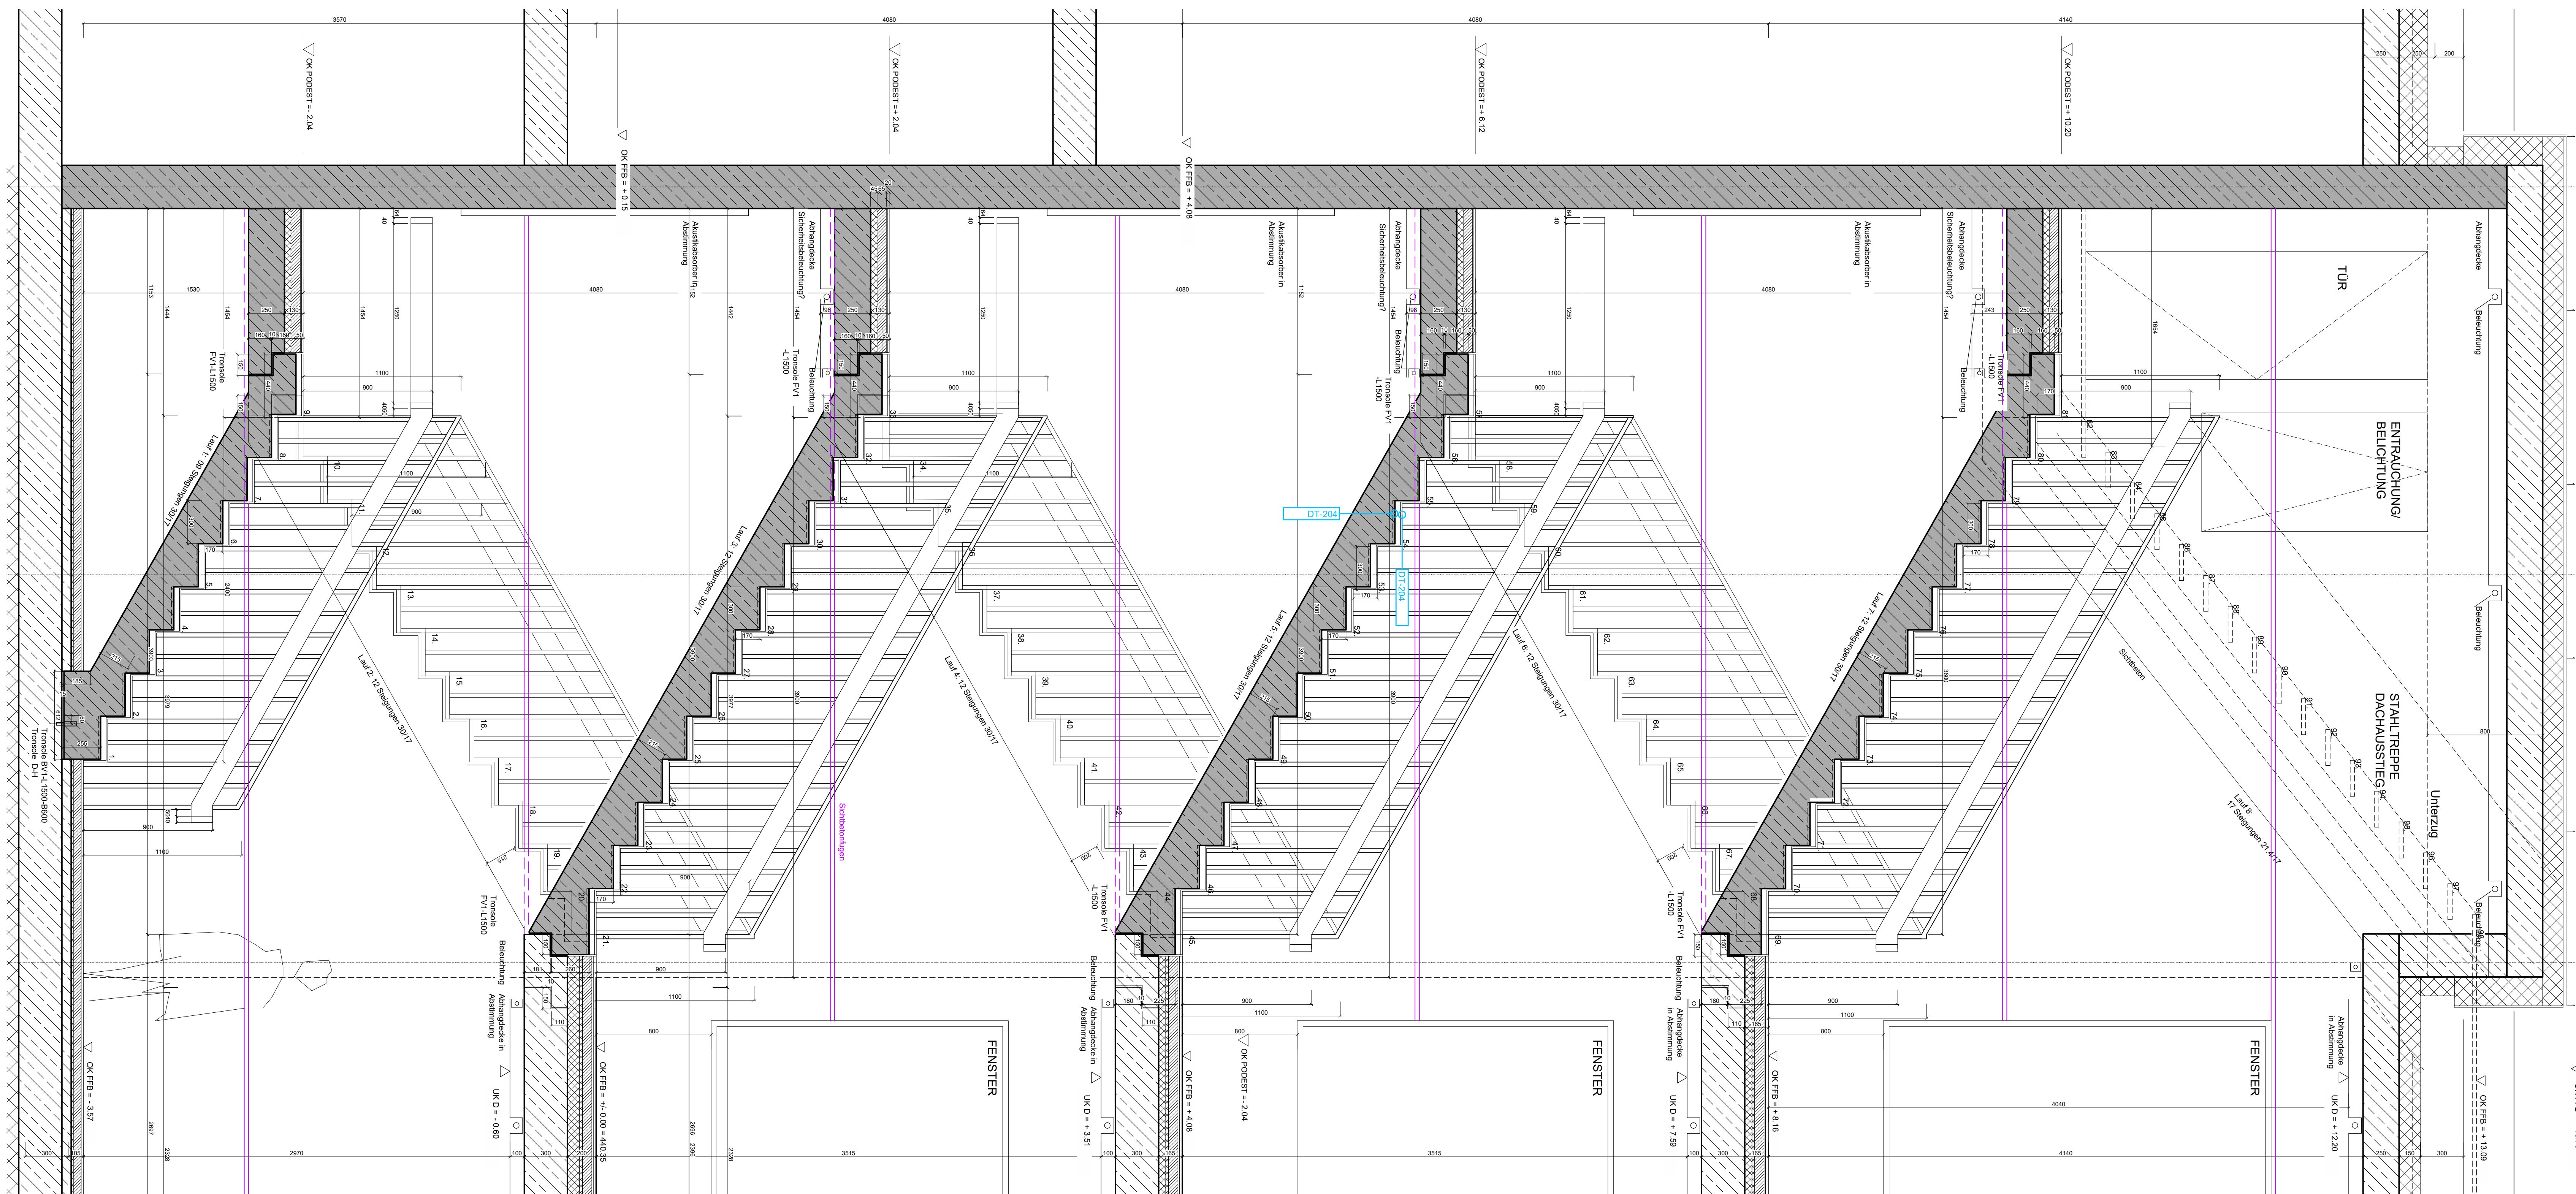

Anschluss Geländer bitte siehe
Details ARC-DT-XX-204/205
Tronsole bei Prüfstatiker
Freigabe

11					
10					
09					
08					
07					
06					
05					
04					
03					
02	19.01.26	Freigabe		JC	
01	25.09.25	Dachstuhlsteg		JC	
00	13.06.25	Planunterlage erstellt		JC	
Index	Datum	Änderung			Bearbeiter

Zeichnungs-Nr.	ARC-DT-XX-201-5f02
Gewerk	Rohbau

Ausführungsplanung

DRK-Kreisverband
Aalen e.V.

Ausschreibungsunterlage

Objekt	DRK Kreisverband Aalen e.V.	Schuldenfrei 2017 7.443.341 Aalen
Objekt	Neubau Integrierte Regionalleitstelle Ostwürttemberg	Planungsphase Ausführungsplanung
Planzeichnung	Treppe 1 Schnitt Grundriss UG-DG	Progesthöhe +440,35m ü NN Masthöhe 1:20 Plangröße 1350x841
Architekt	H III S Haller städt. architektur www.haller-staedt-architektur.de	Datum 19.01.2026 Plan erstellt JC
Fachplaner		Datum Plan bearbeitet
Fachplaner		Datum Plan bearbeitet