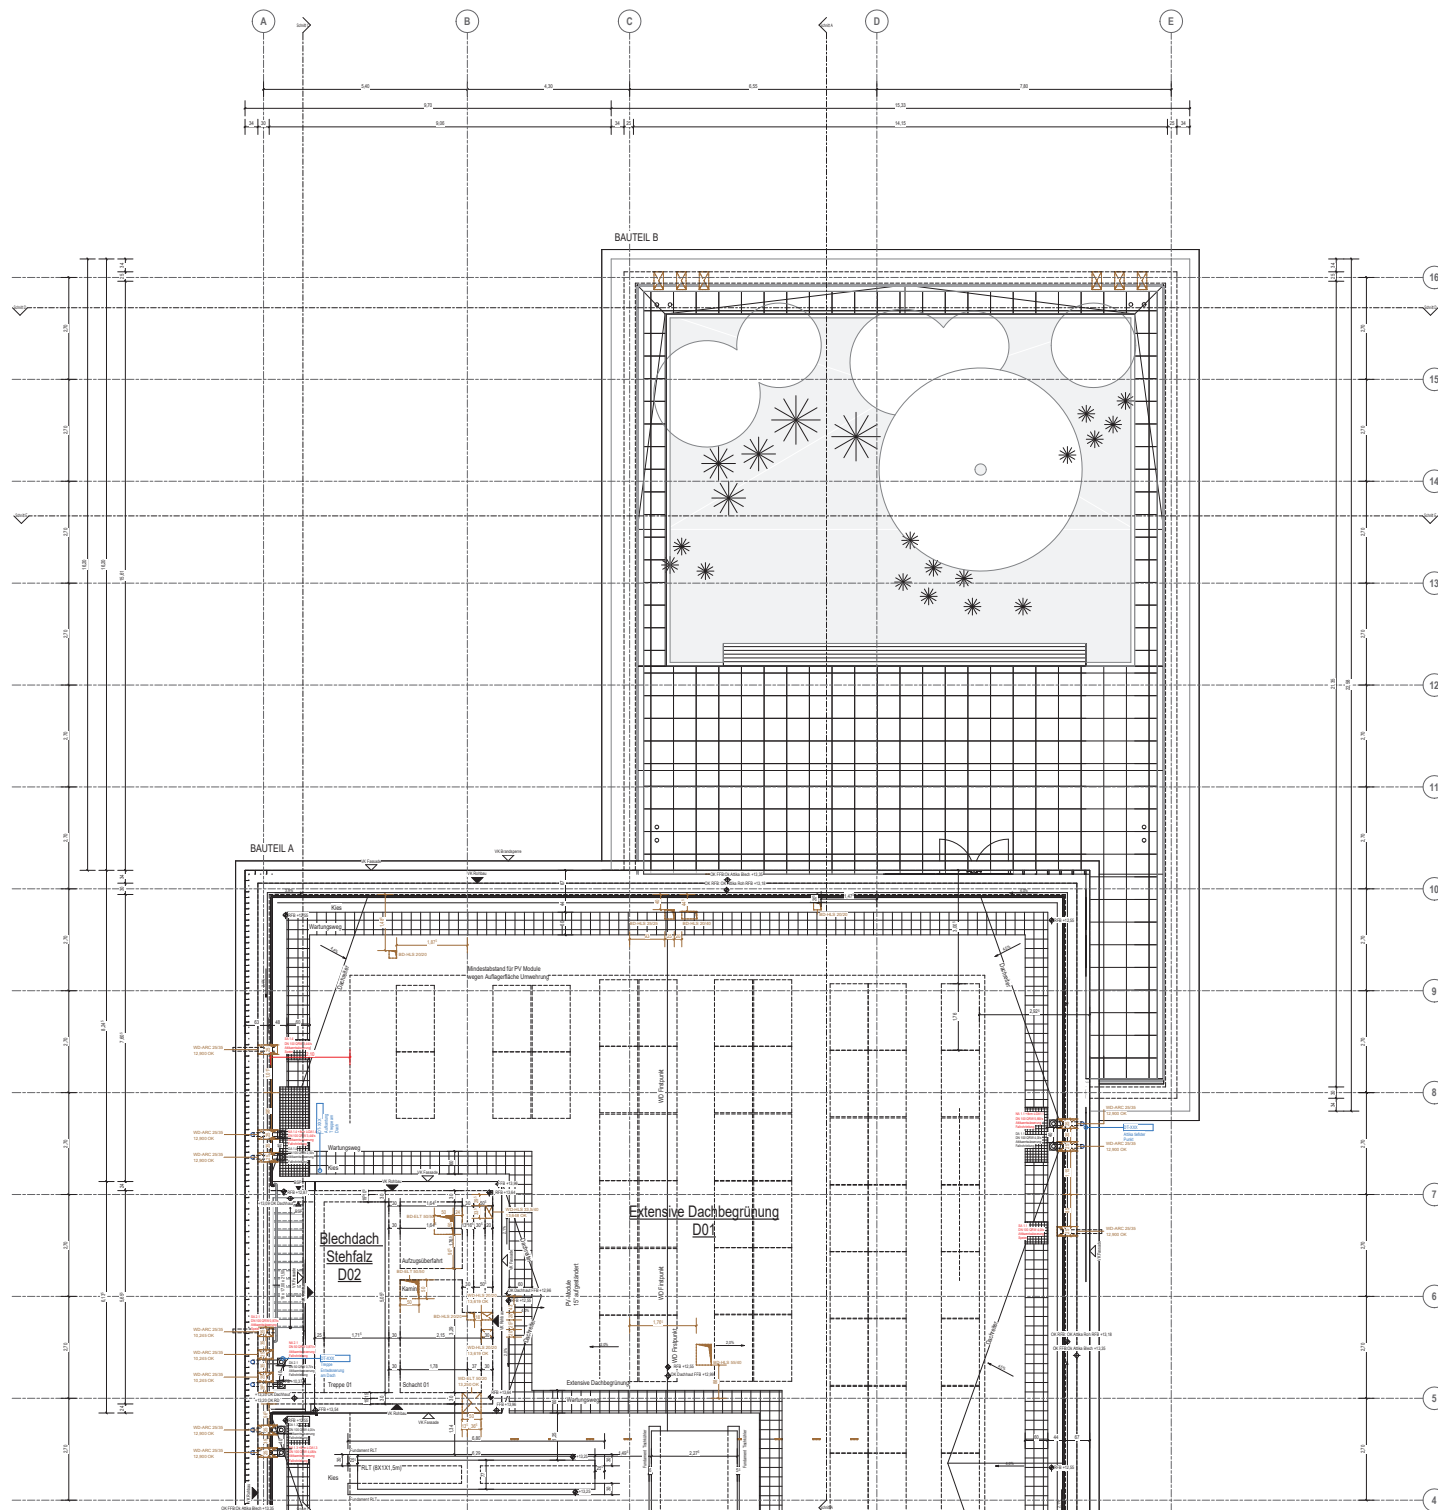


[illegible][illegible]

ANGABEN ZU OBERFLÄCHEN





ANGABEN ZU FLÄCHEN



06	19.09.2025	Festlegung Rohbau mit SuD- WP2	VR
05	23.07.2025	Festlegung Rohbau mit SuD	VR
04	28.05.2025	Festlegung Rohbau ohne SuD- WP1	VR
02	03.04.2025	Festlegung Rohbau ohne SuD- WP1	VR
01	12.03.2025	Änderung 1	VR
00	27.09.2024	Planerstellung	JC

Nr.	Datum	Änderung	Bearbeiter

Ausführungsplanung			
 Deutsches Rotes Kreuz			Bauteil B
DRK Kreisverband Aalen e.V.			
Adresse: Neubau Integrierte Regionalei stelle Oettingen/berg		Schließung: 01 (01.03.2020)	
Projekt: Grundriss DR-A- Bauteil B		Projektzeichnung: Ausführungsplanung +440,35m ü NN =+0,00 1: 50 AO	
Planstand Ausschreibung			
Entwurf:		Entwurf: 1:100 Maßstab Datum:	
Entwurf:		Entwurf: 1:100 Maßstab Datum:	