


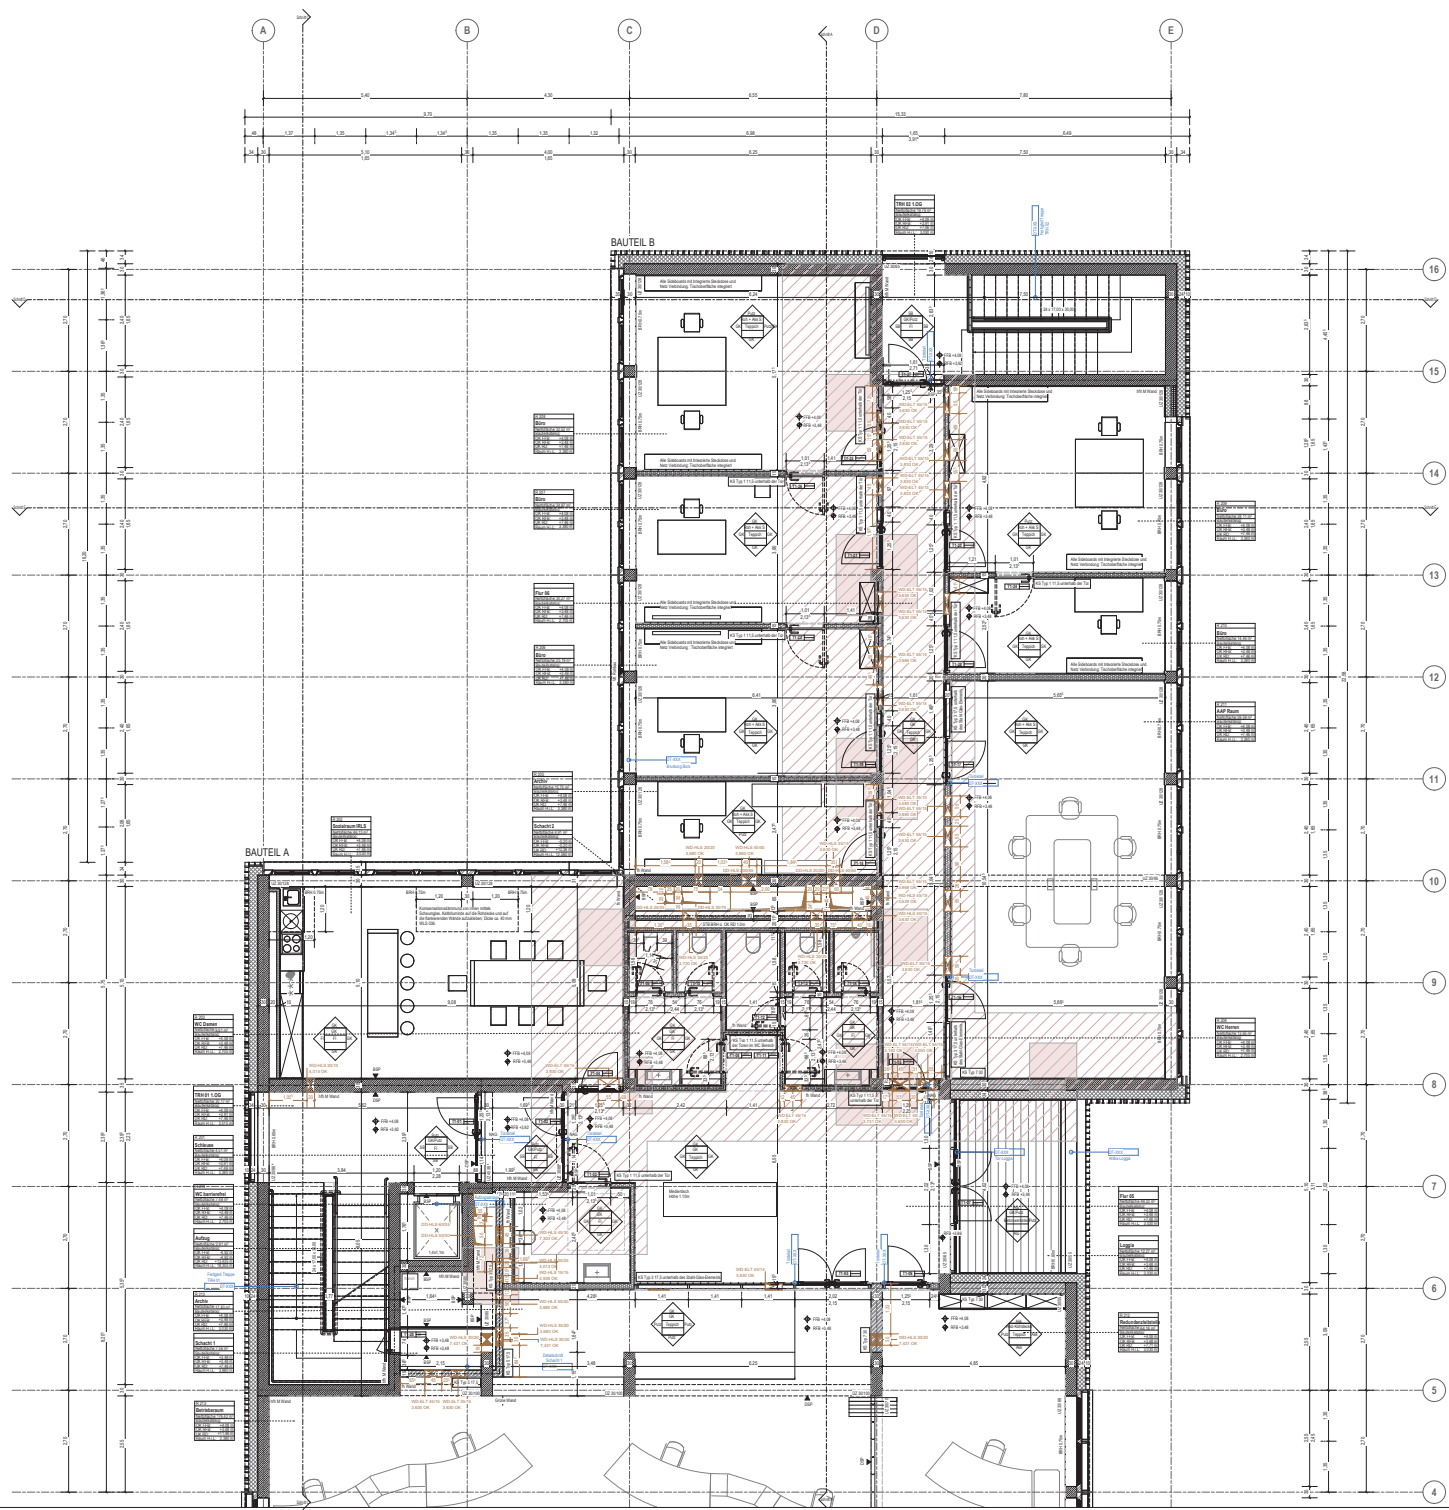

BAUTEILE

- DK Deckenscheibe
- CK Deckenscheibe
- UK Unterscheibe
- IK Innenwand
- AK Außenwand

ANGABEN ZUM BRANDESCHUTZ

ANGABEN ZU AUSSPARUNGEN

PLANWERKE

DETAIL-PLANWERKE

ANGABEN ZU OBERFLÄCHEN

ANGABEN ZU FLÄCHEN

ANGABEN ZU KS-BAUWERKEN/WÄNDEN

06	19.09.2025	Festlegung Rohbau mit SuD- WP2	VR
05	23.07.2025	Festlegung Rohbau mit SuD	VR
04	28.05.2025	Festlegung Rohbau ohne SuD- WP1	VR
02	03.04.2025	Festlegung Rohbau ohne SuD- WP1	VR
01	12.03.2025	Änderung 1	VR
00	27.09.2024	Planerstellung	JC

Nr. Datum Änderung Bearbeiter

Ausführungsplanung

Deutsches Rotes Kreuz

DRK-Kreisverband Aalen e.V.

DRK Kreisverband Aalen e.V.

Neubau Integrierte Regionale Stelle Ostwürttemberg

Ausführungsplanung +440,35m ü NN +/-0,00 1:50

Grundriss OG1- Bauteil B

Planstand Ausschreibung