


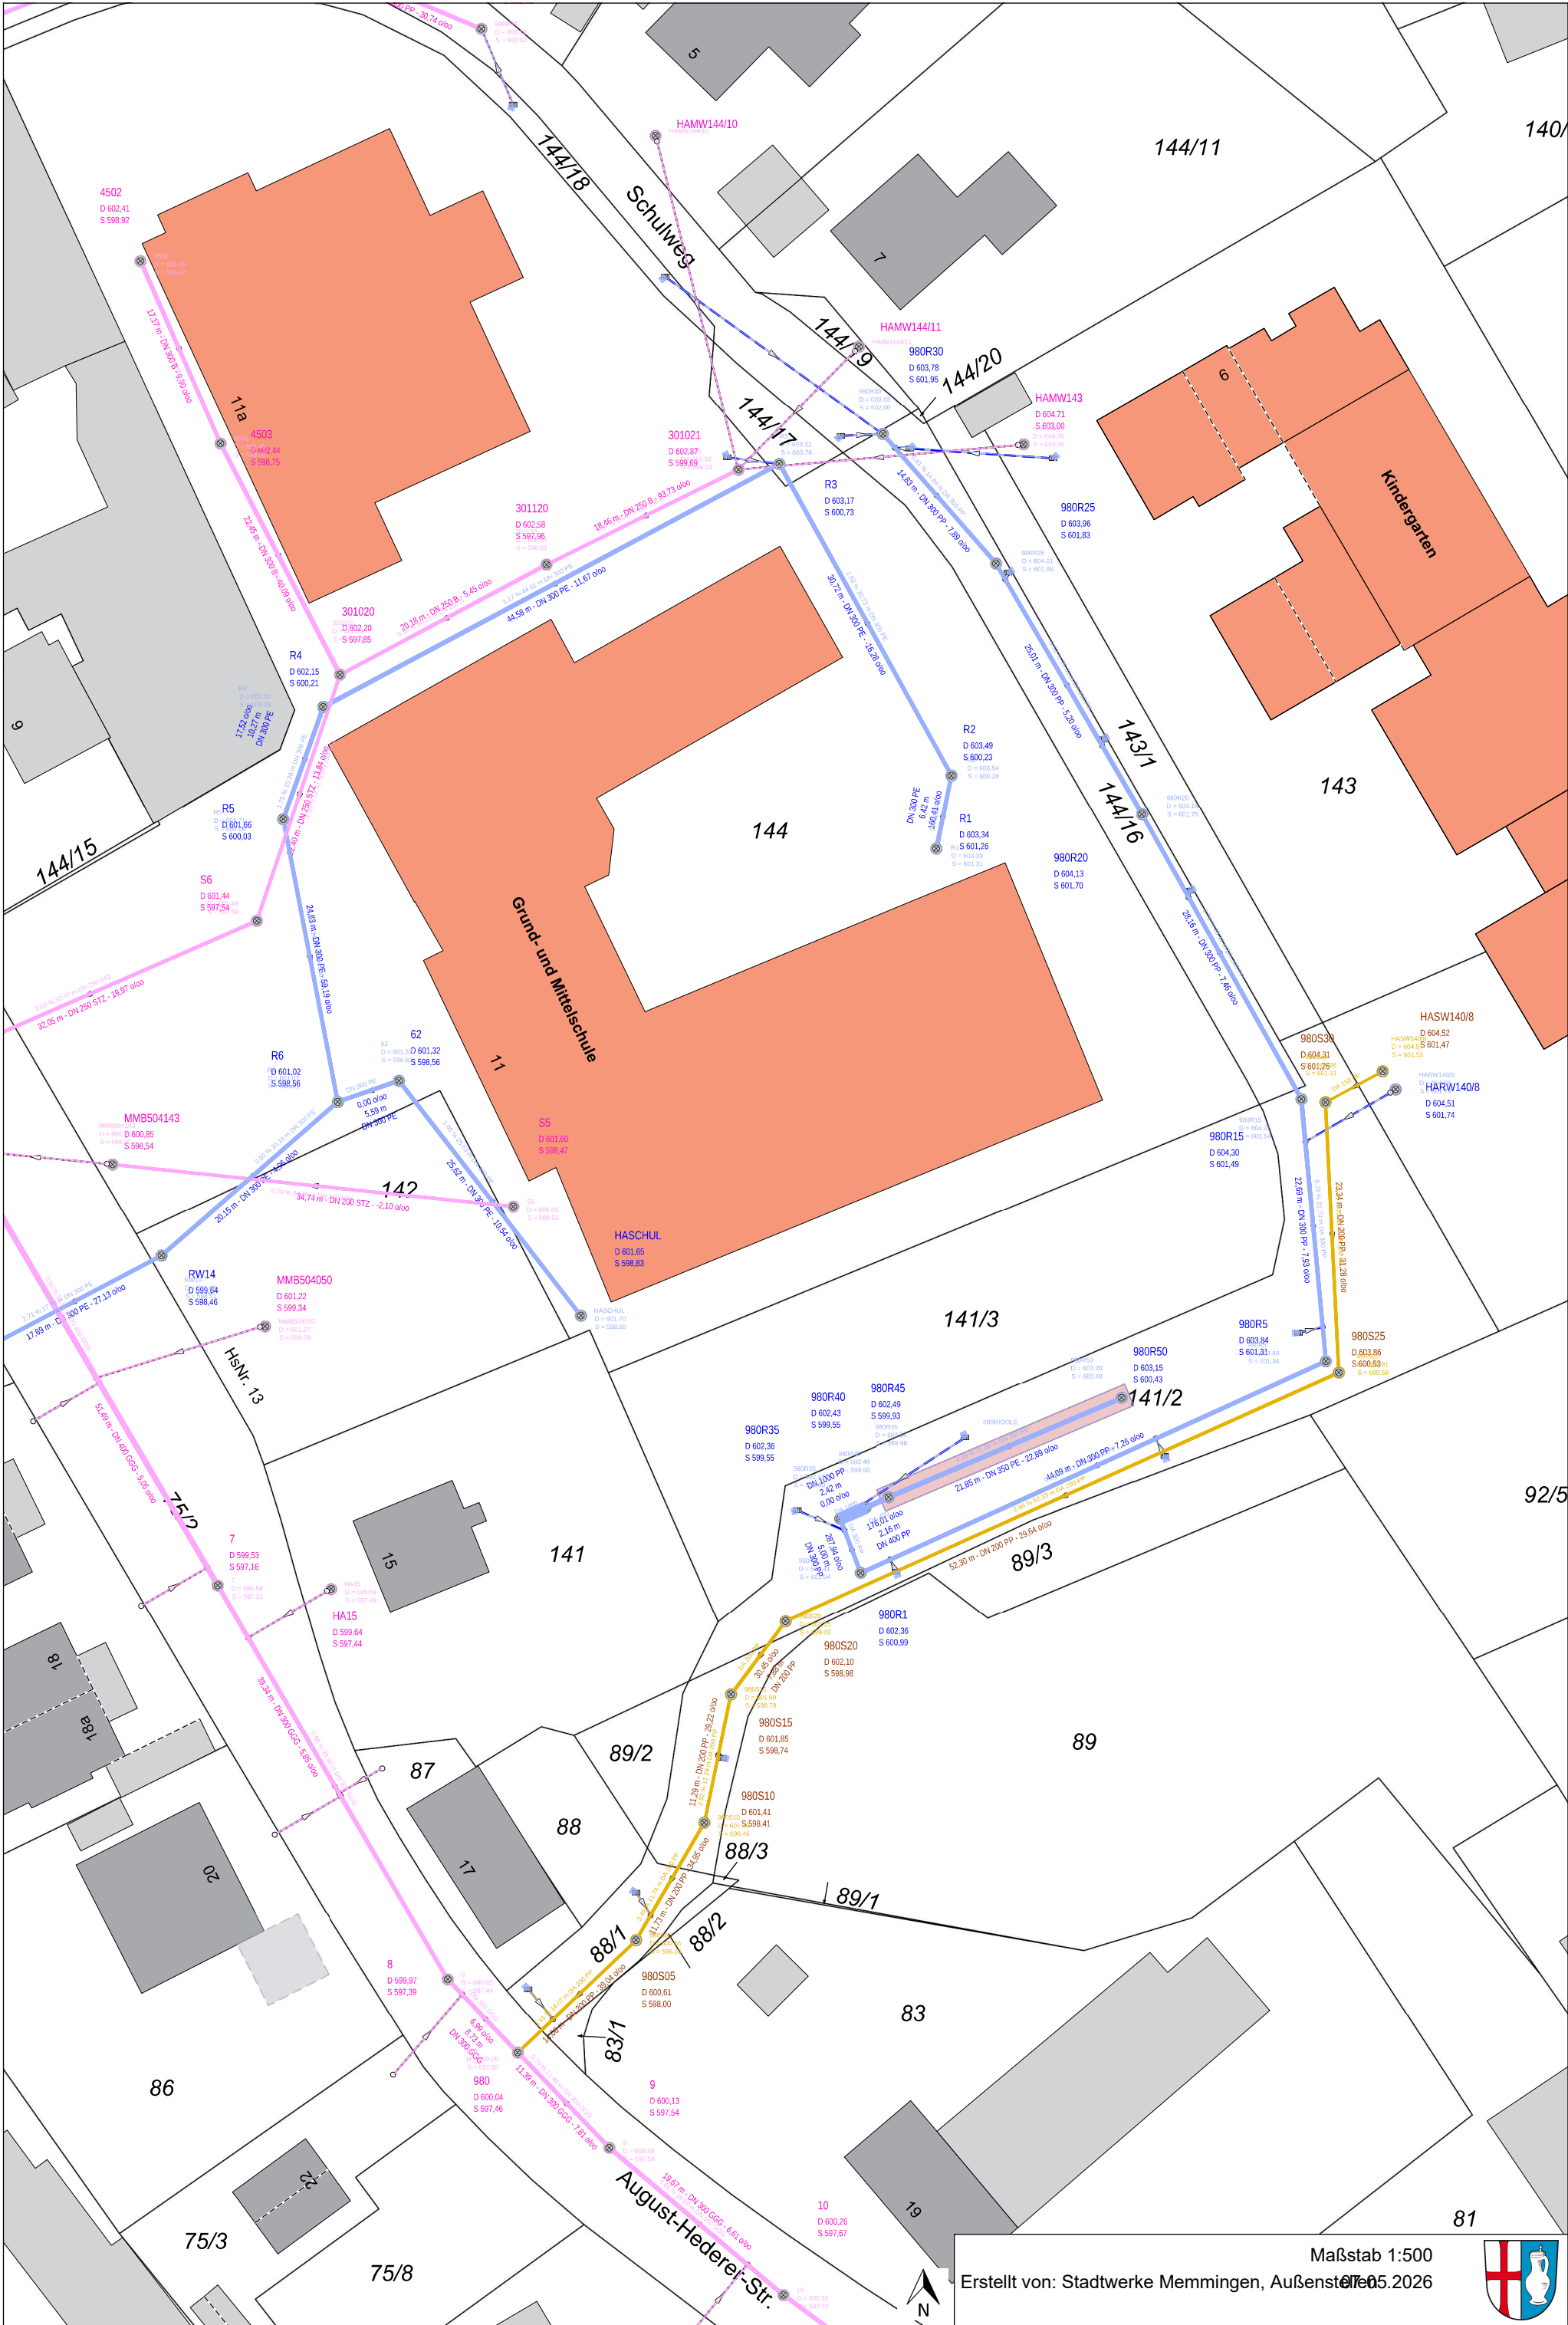

Maßstab 1:500

Erstellt von: Stadtwerke Memmingen, Außenstelle

05.2026