


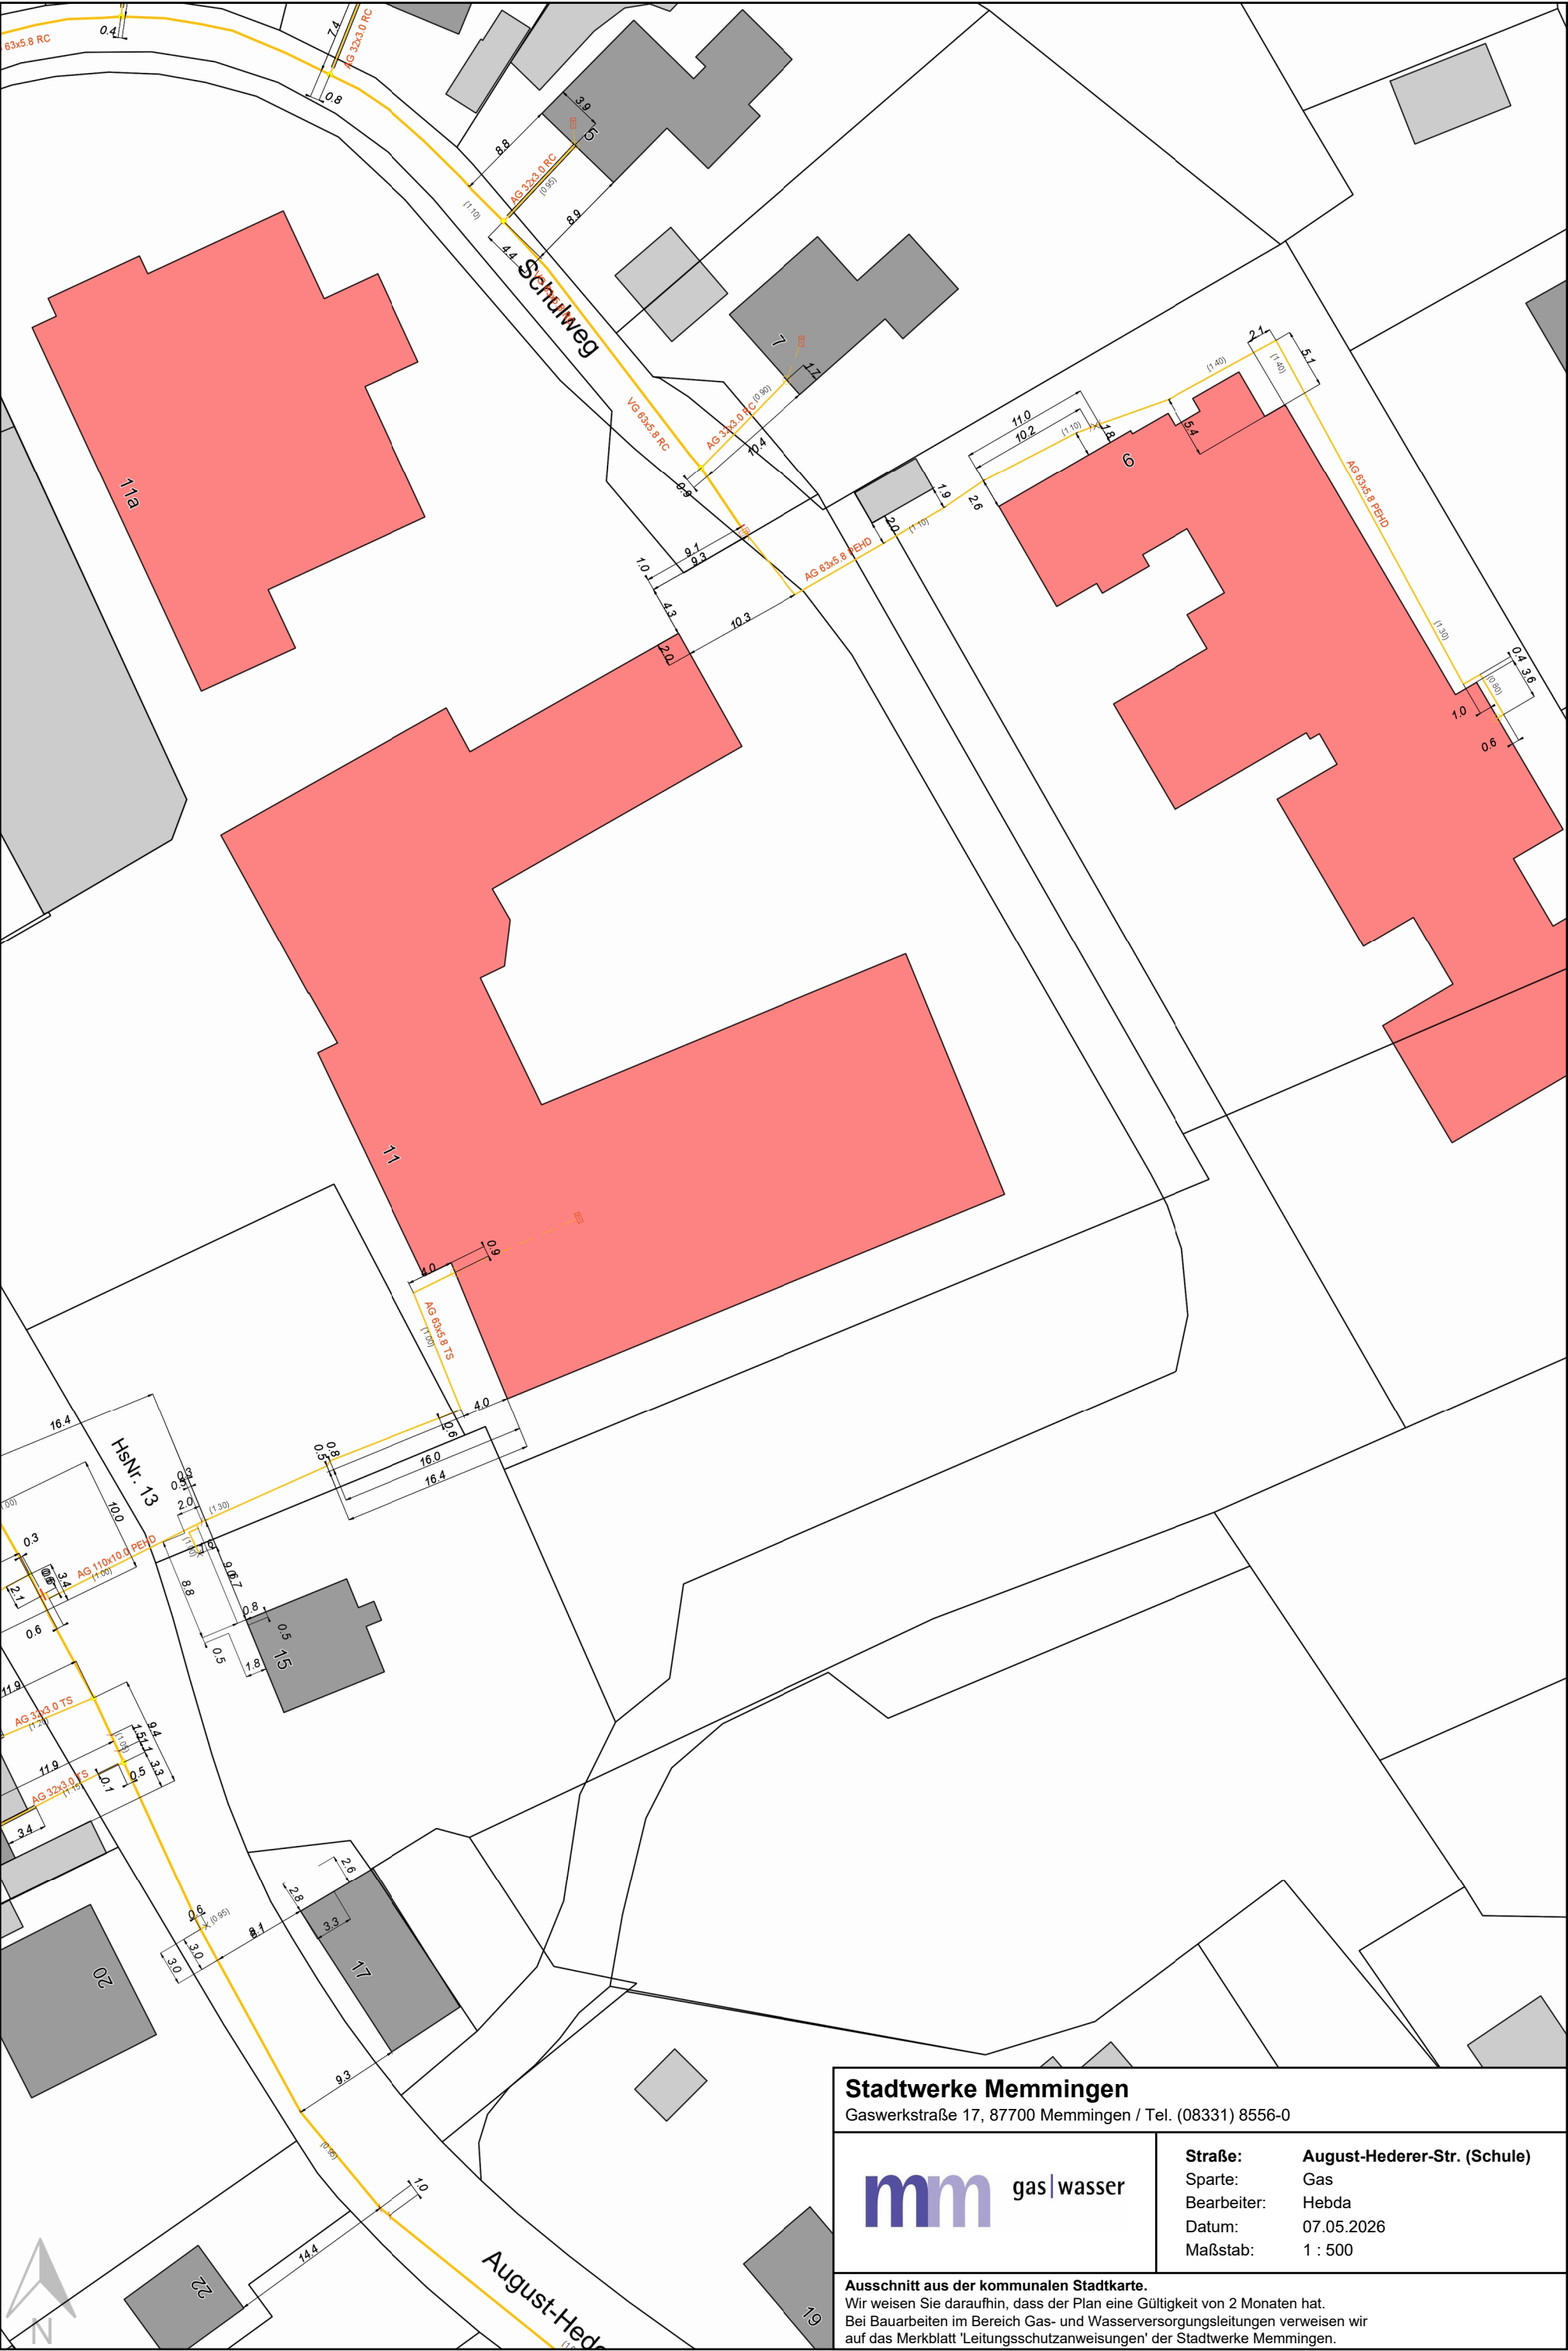

Stadtwerke Memmingen
Gaswerkstraße 17, 87700 Memmingen / Tel. (08331) 8556-0

 gas | wasser

Straße:
Sparte:
Bearbeiter:
Datum:
Maßstab:

August-Hederer-Str. (Schule)
Gas
Hebda
07.05.2026
1 : 500

Ausschnitt aus der kommunalen Stadtkarte.
Wir weisen Sie daraufhin, dass der Plan eine Gültigkeit von 2 Monaten hat.
Bei Bauarbeiten im Bereich Gas- und Wasserversorgungsleitungen verweisen wir auf das Merkblatt 'Leitungsschutzanweisungen' der Stadtwerke Memmingen.