


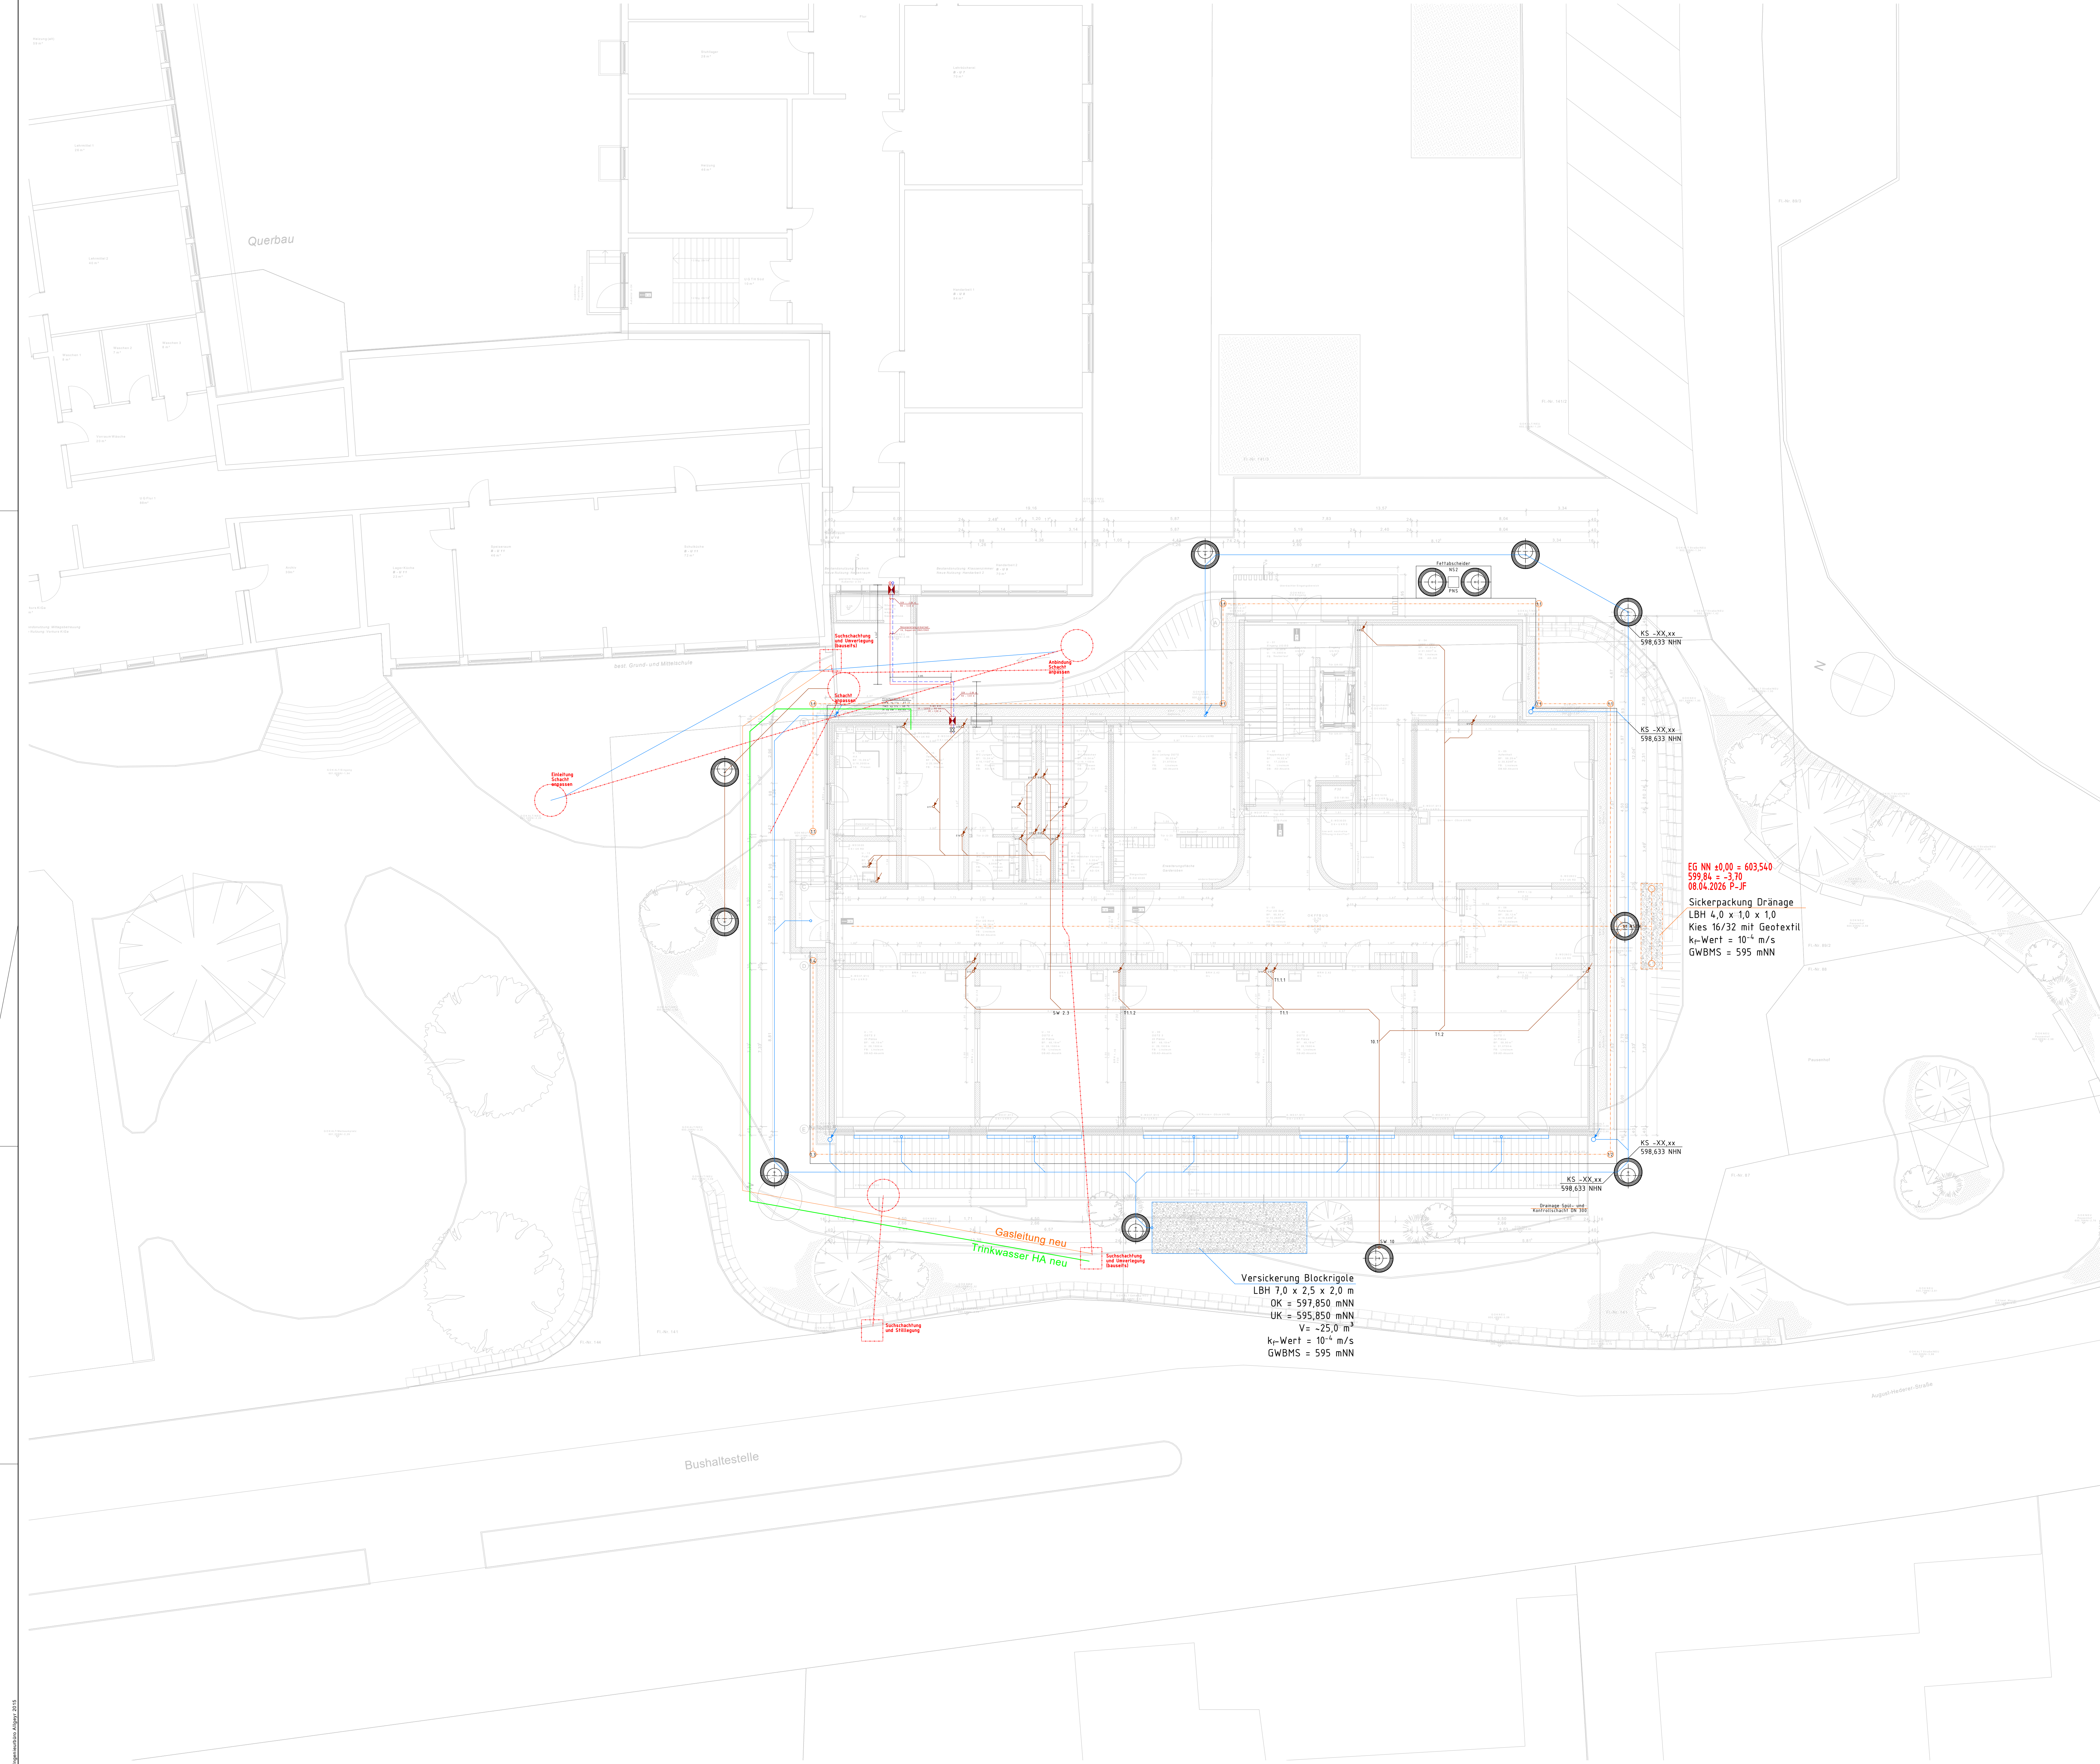

Index:	Bemerkung / Änderung:	Datum:
a	Planstand	27.04.2026

Projekt
Erweiterung Grund- und Mittelschule
August-Hederer-Straße 11 - 87766 Memmingerberg

Planinhalt:
Technische Gebäudeausrüstung
LPH3 - Entwurfsplanung
Abwasser-, Wasser- und Gasanlagen
Grundleitung

Bauherr:
Schulverband Memminger Berg

Benninger Straße 3
87766 Memmingerberg
Deutschland

Tel.: +49 (0) 83 31 / 95 260
Fax: +49 (0) 83 31 / 95 265
E-Mail: rat@hausmemmingerberg.de
Web: www.memmingerberg.de