


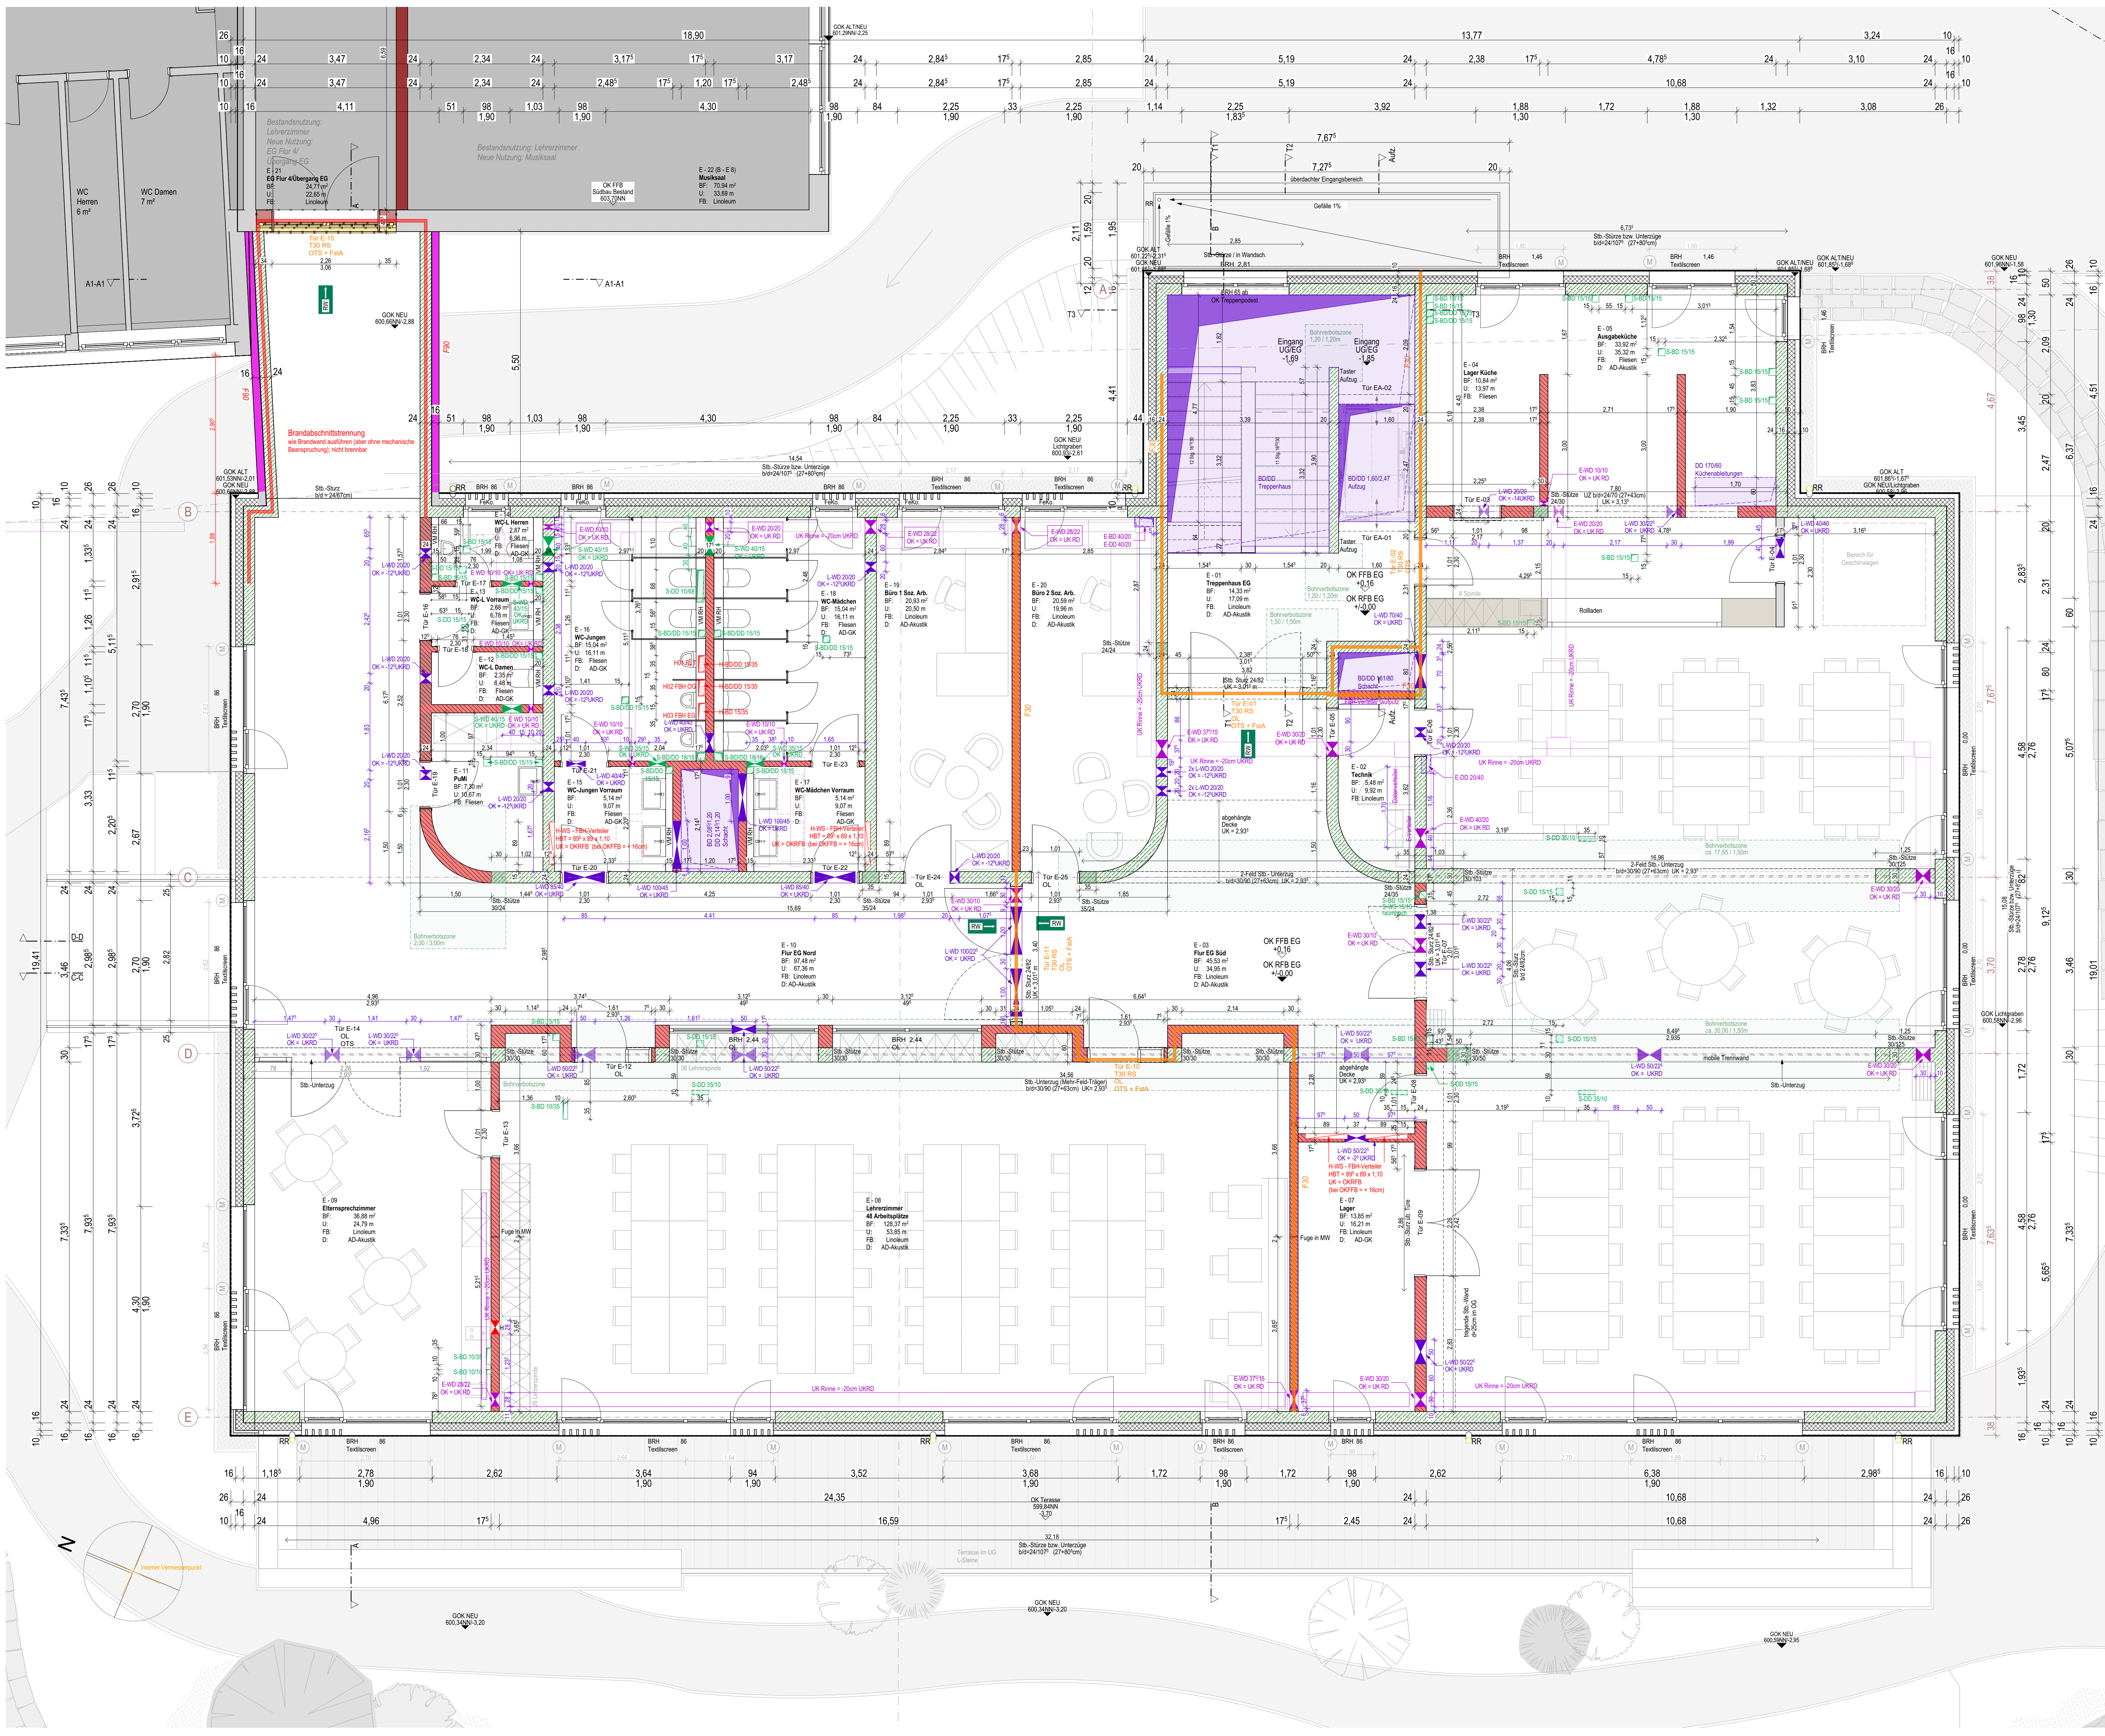

LEGENDE:

	Außenmauerwerk		Stahlbeton
	Innenmauerwerk		Unbewehrter Beton
	Schallschutzmauerwerk		Betonfertigteile
	Trockenbau		WD Vollwärmeschutz
	Wärmedämmung		Vormauerung
	Perimeterdämmung		-

FFB	Fertigfußboden	Aussparungen/ Schlitze:
RFB	Rohfußboden	H- Heizung
D	Decke	S- Sanitär
BRH	Brüstungshöhe	L- Lüftung
OK	Oberkante	E- Elektro
UK	Unterkante	UZ Unterzug
ÜZ	Überzug	W- Wasser
ST	Sturz	STR- Strom
FBH	Fußbodenheizung	G- Gas
HK	Heizkörper	DD- Deckendurchbruch
VM	Vormauerung	WD- Wanddurchbruch
GW	Gurtwickler/ Raffstore	BD- Bodendurchbruch
RE	Rolläden elektrisch	BS- Bodenschlitz
PT	Putztüchen Kamin	DS- Deckenschlitz
RA	Rauchrohranschluss	SW- Senkr. Wandschlitz
AD	Abgehängte Decke	WWS- Waager. Wandschlitz
BA	Bodenablauf	
KS	Kanalschle	
KD	Kanaldeckel	
RR	Regenrohr	
RW	Regenwasser	
SW	Schmutzwasser	
RO	Rohrhluse	
RS	Reinigungsöffnung	

	Deckendose Ø 50-60
	HaloX-Dose
	nach Angabe
	Brandschutz F30
	Brandschutz F90

Sämtliche Maße sind Rohmaße.
Maße und Koten sind vom Unternehmer vor Ausführung eigenverantwortlich am Bau zu prüfen.
Die Ausführungs- und Detailpläne sind nur in Verbindung mit den gültigen Schal- und Bewehrungsplänen des Tragwerkplaners zu benutzen.
Die Pläne der Sonderprojekten sind zu beachten.
Fenster-, Tür- und Brüstungshöhen beziehen sich auf OK RFB!
An der Baustelle sind immer die neusten Pläne zu verwenden. Hierzu sind die Änderungsdaten zu beachten. Überholte Pläne sind sofort ungültig zu machen.
Der Ausführende ist verpflichtet, den Auftraggeber auf etwaige Unstimmigkeiten der Ausführungsunterlagen hinzuweisen (VOB, § 3.3).
Angaben über zusätzliche Durchbrüche, Schlitze u. ä. erfolgen bauseits durch einen Fachingenieur oder eine Fachfirma.

Ausführungsplanung 1:50

Bauvorhaben

Projektnr.: 9451 Schule Anbau West

Projektnr.: P2502 - Schule MMB
Erweiterung der Grund- und Mittelschule Mmbg
August-Hederer-Straße 11, 87766 Memmingerberg
Fl.-Nr. 87, 88, 89/2, 141, 141/3, 142, 144
Gemarkung Memmingerberg

Bauherr

Schulverband Memmingerberg
Benninger Straße 3
87766 Memmingerberg

GR_Erdgeschoss

V	23.01.2026	aktueller Planstand an Fachplaner	dan
V	12.02.2026	aktueller Planstand an Fachplaner	LB
V	02.03.2026	aktueller Planstand an Fachplaner	LB
V	30.03.2026	aktueller Planstand an Fachplaner	KR
V	24.04.2026	aktueller Planstand an Fachplaner	KR
V	30.04.2026	aktueller Planstand an Fachplaner - Änderung Elektrodurchbrüche und Stb. Sturzflächen	LB
V	13.05.2026	aktueller Planstand an Fachplaner	KR

INDEX	DATUM	ÄNDERUNG	GEZ
-------	-------	----------	-----