


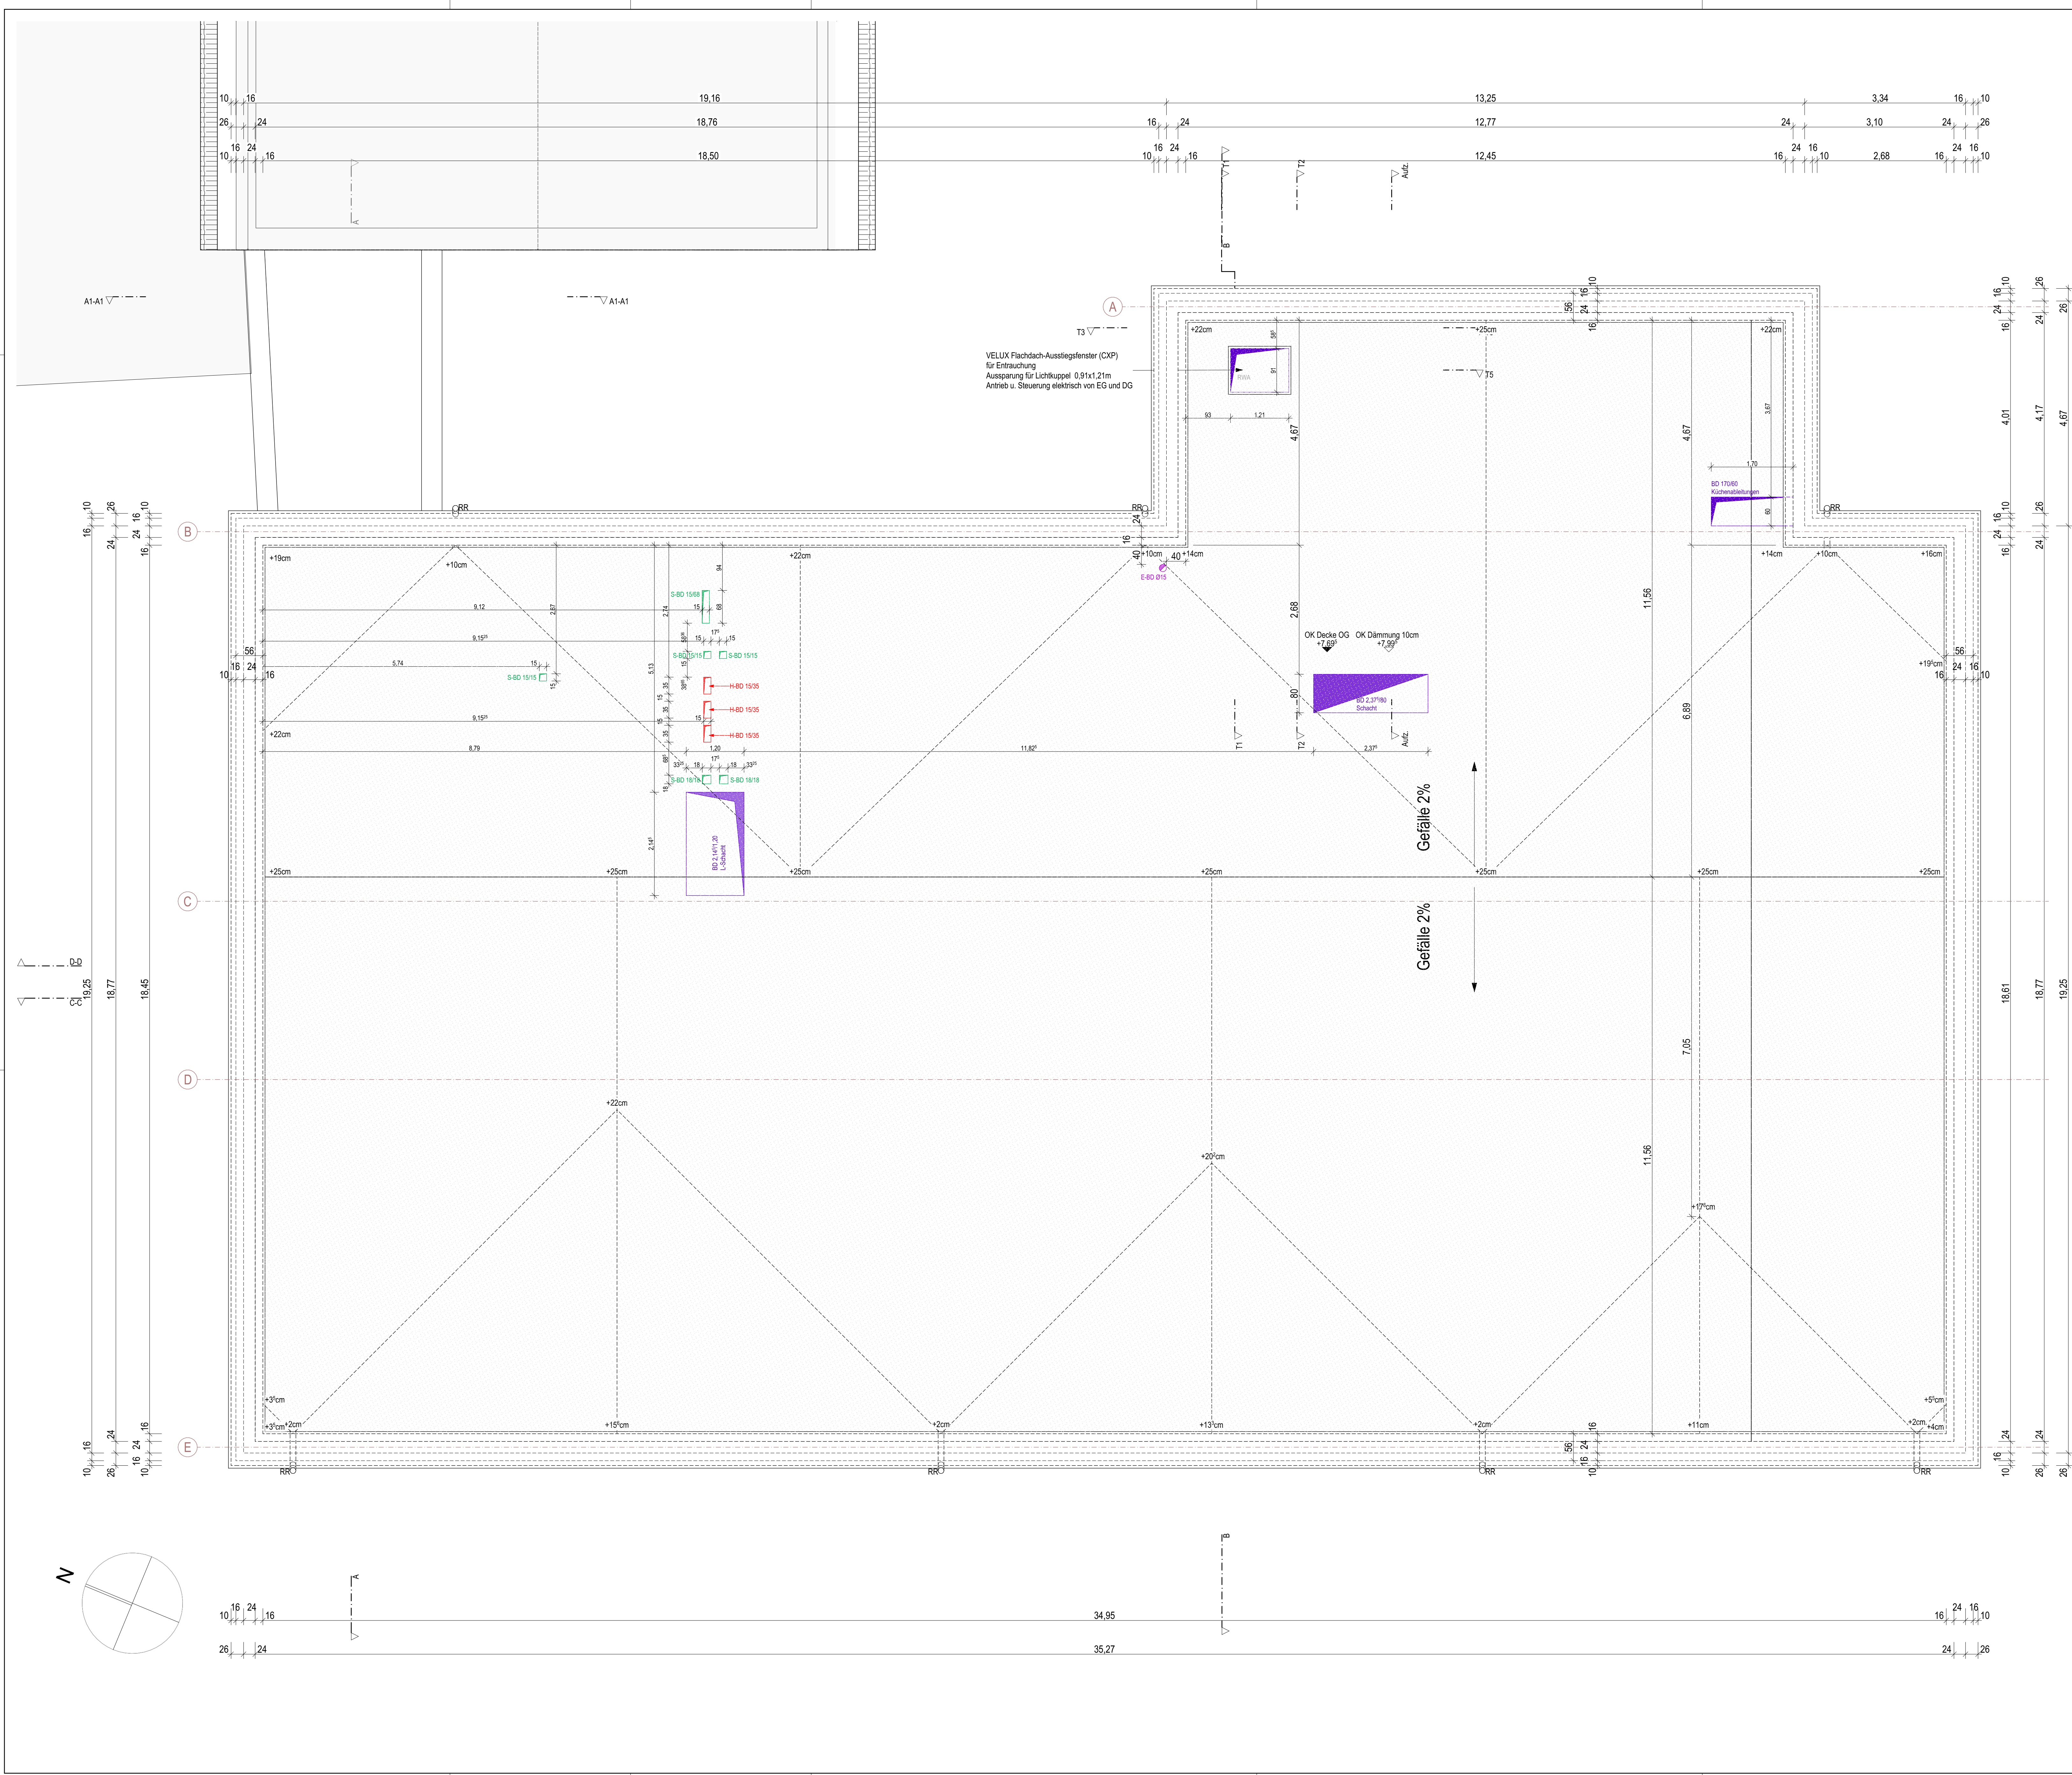

LEGENDE:

- | | | | |
|--|-----------------------|--|--------------------|
| | Außenmauerwerk | | Stahlbeton |
| | Innenmauerwerk | | Unbewehrter Beton |
| | Schallschutzmauerwerk | | Betonfertigteil |
| | Trockenbau | | WD Vollwärmeschutz |
| | Wärmedämmung | | Vormauerung |
| | Perimeterdämmung | | - |
-
- | | | | |
|-----|------------------------|-------------------------|---------------------|
| FFB | Fertigfußboden | Aussparungen/ Schlitze: | |
| RFB | Rohfußboden | H- | Heizung |
| D | Decke | S- | Sanitär |
| BRH | Brüstungshöhe | L- | Lüftung |
| OK | Oberkante | E- | Elektro |
| UK | Unterzuga | T- | Telefon/ Kabel |
| UZ | Unterzug | W- | Wasser |
| ÜZ | Überzug | STR- | Strom |
| ST | Sturz | G- | Gas |
| FBH | Fußbodenheizung | DD- | Deckendurchbruch |
| HK | Heizkörper | WD- | Wanddurchbruch |
| VM | Vormauerung | BD- | Bodendurchbruch |
| GW | Gurtwickler/ Raffstore | BS- | Bodenschlitz |
| RE | Rollladen elektrisch | DS- | Deckenschlitz |
| PT | Putztürchen Kamin | SWS- | Senkr. Wandschlitz |
| RA | Rauchrohranschluss | WWS- | Waager. Wandschlitz |
| AD | Abgehängte Decke | | |
| BA | Bodenablauf | | |
| KS | Kanalsohle | | |
| KD | Kanaldeckel | | |
| RR | Regenrohr | | |
| RW | Regenwasser | | |
| SW | Schmutzwasser | | |
| RH | Rohrhluse | | |
| RO | Reinigungsöffnung | | |
-
- | | |
|--|-------------------------|
| | Deckendose Ø 50-60 |
| | HaloX- Dose nach Angabe |
| | Brandschutz F30 |
| | Brandschutz F90 |

Sämtliche Maße sind Rohbaumaße.
Maße und Koten sind vom Unternehmer vor Ausführung eigenverantwortlich am Bau zu prüfen.
Die Ausführungs- und Detailpläne sind nur in Verbindung mit den gültigen Schal- und Bewehrungsplänen des Tragwerkplaners zu benutzen.
Die Pläne der Sonderprojektierten sind zu beachten.
Fenster-, Tür- und Brüstungshöhen beziehen sich auf OK RFB!
An der Baustelle sind immer die neusten Pläne zu verwenden. Hierzu sind die Änderungsdaten zu beachten. Überholte Pläne sind sofort ungültig zu machen.
Der Ausführende ist verpflichtet, den Auftraggeber auf etwaige Unstimmigkeiten der Ausführungsunterlagen hinzuweisen (VOB, § 3.3).
Angaben über zusätzliche Durchbrüche, Schlitze u. ä. erfolgen bauseits durch einen Fachingenieur oder eine Fachfirma.

Ausführungsplanung 1:50

Bauvorhaben

Projektnr.: 9451 Schule Anbau West

Projektnr.: P2502 - Schule MMB
Erweiterung der Grund- und Mittelschule Mmberg
August-Hederer-Straße 11, 87766 Memmingerberg
Fl.-Nr. 87, 88, 89/2, 141, 141/3, 142, 144
Gemarkung Memmingerberg

Bauherr

Schulverband Memmingerberg
Benninger Straße 3
87766 Memmingerberg

GR_Dachaufsicht

V	23.01.2026	aktueller Planstand an Fachplaner	dan
V	12.02.2026	aktueller Planstand an Fachplaner	LB
V	02.03.2026	aktueller Planstand an Fachplaner	LB
V	30.03.2026	aktueller Planstand an Fachplaner	KR
V	13.05.2026	aktueller Planstand an Fachplaner	KR
INDEX	DATUM	ÄNDERUNG	GEZ