


Prinzipdetail
Fundament Spinde TG an Aufzug 2

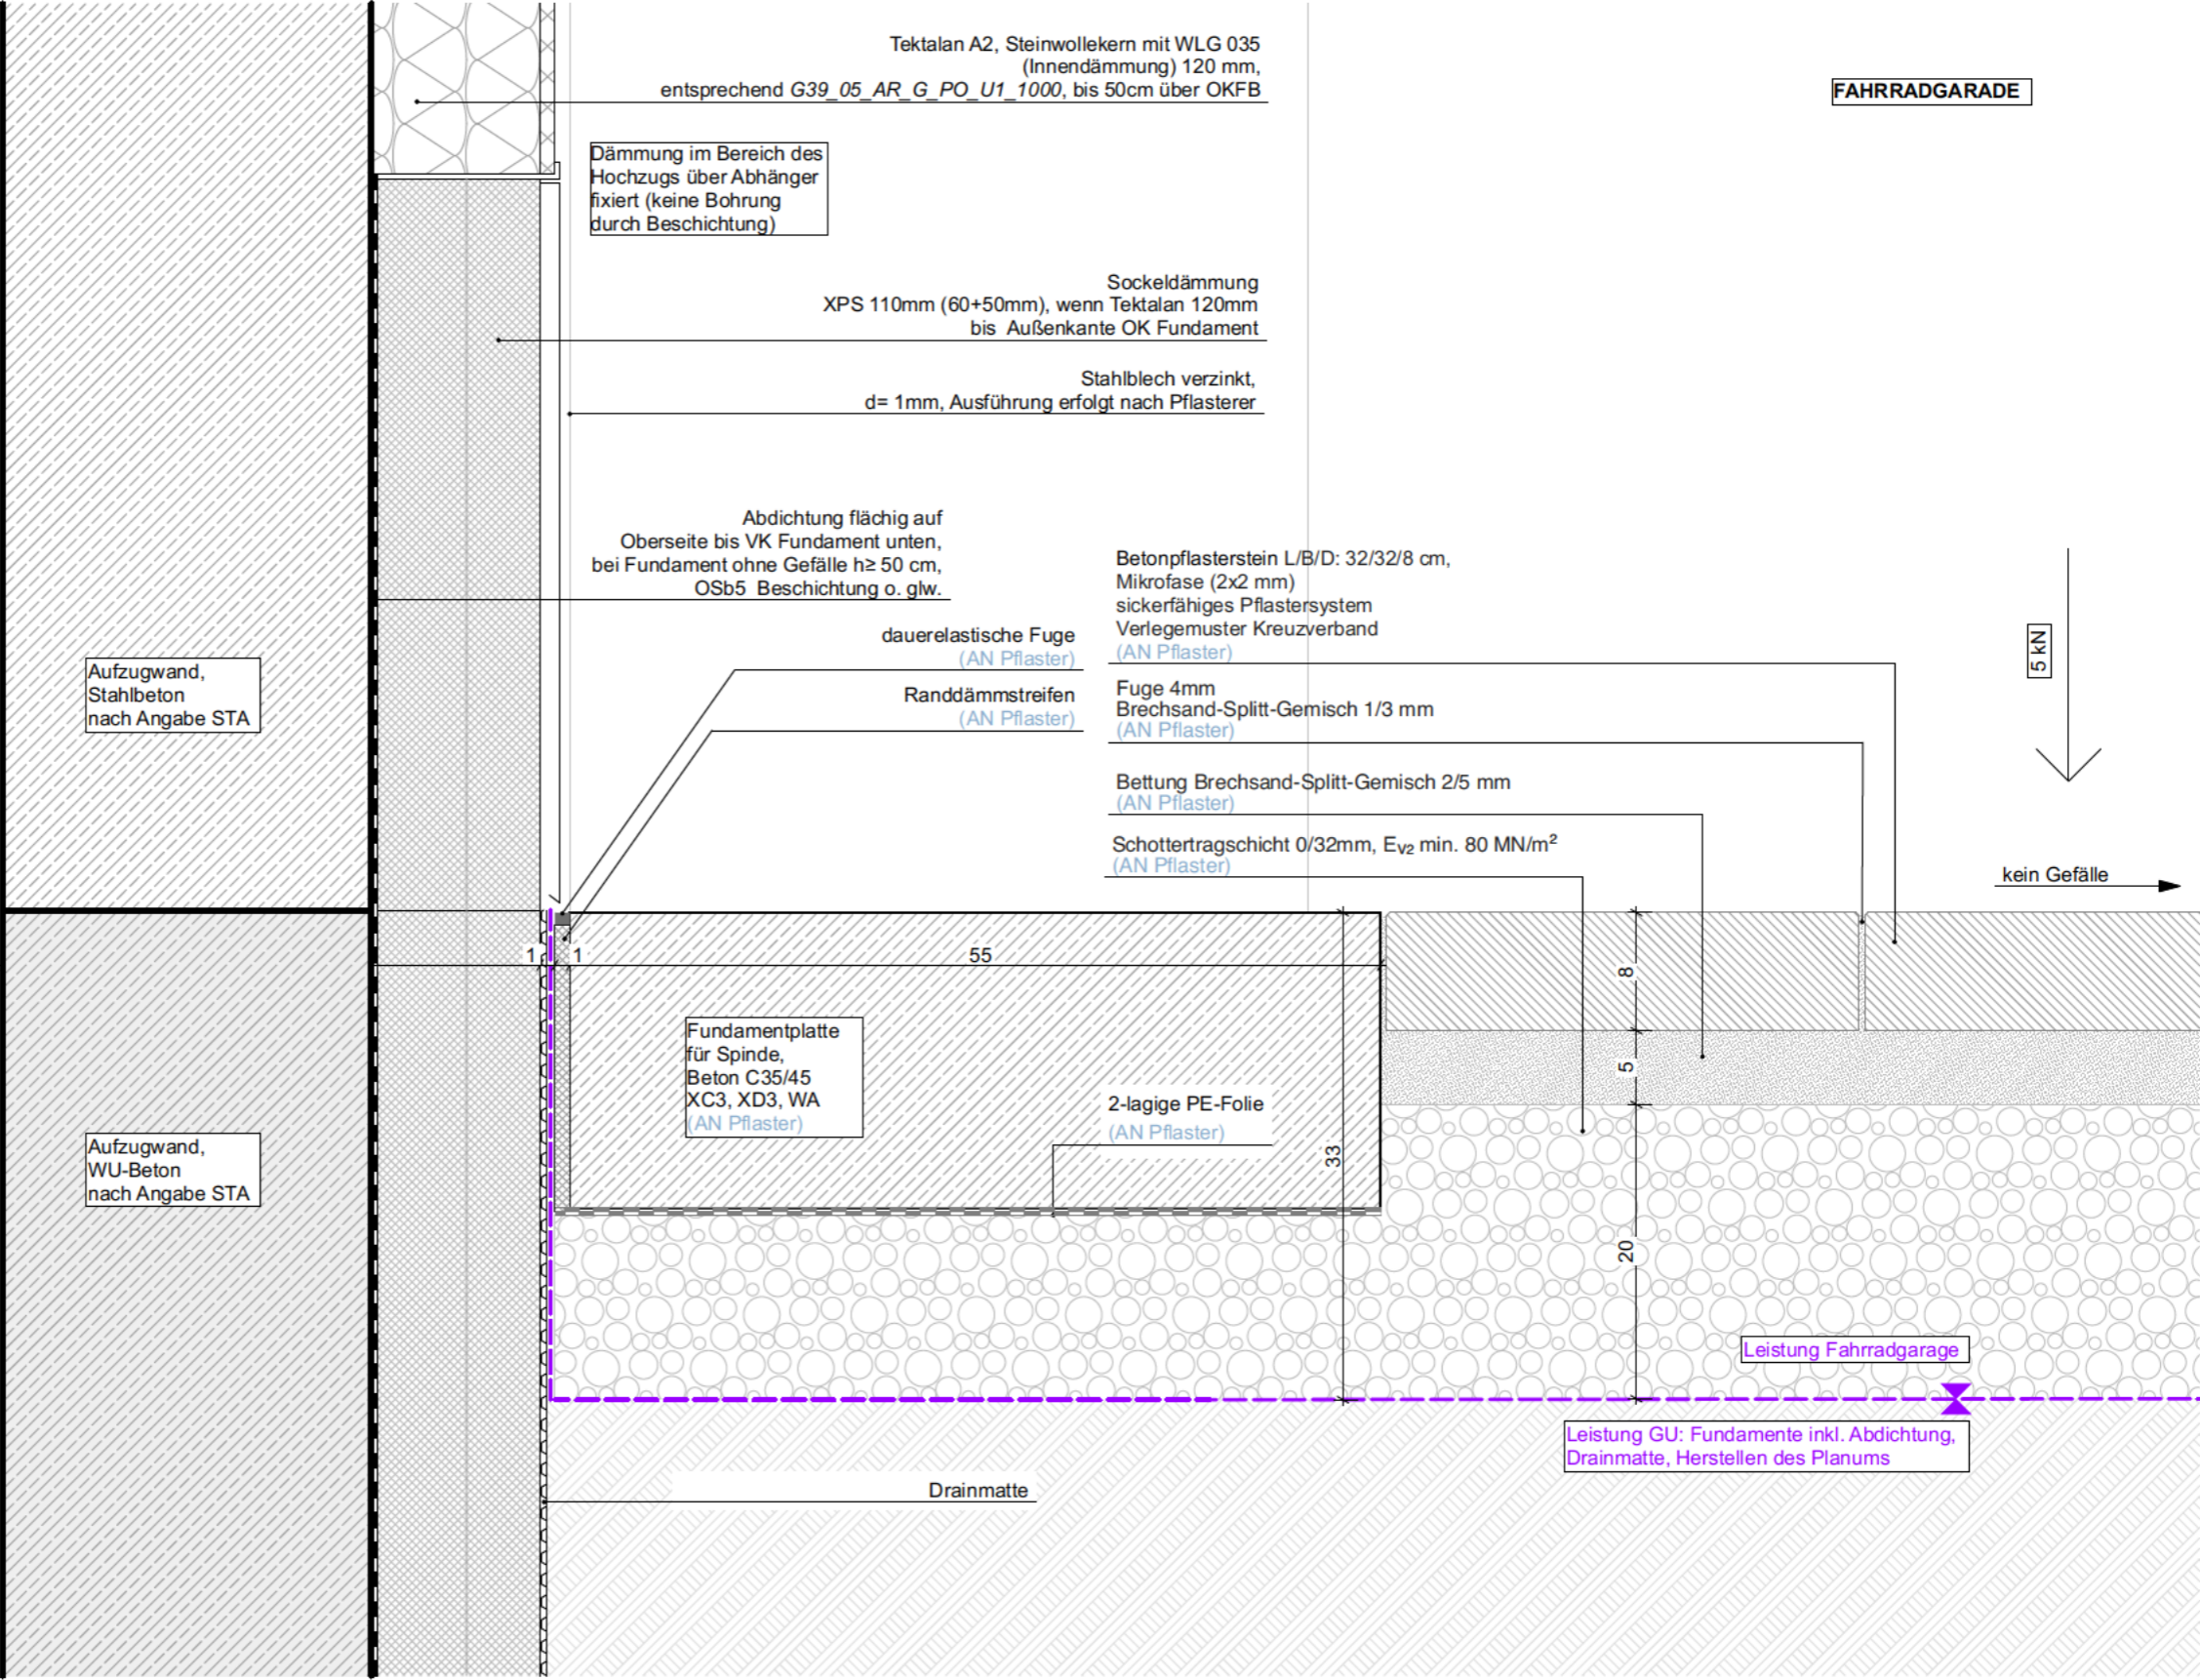

INDEX	V1	16.04.26	erstellt

VORABZUG

Sockeldetails DT 1106	

PLANNR	G39_05_AR_G_DT_XX_1106_V1		
INHALT	Fundament Spinde, Aufzugwand AZ 2 gedämmt		
DATUM	15.04.2026	MASSSTAB	1:5
GEZ	sw, kt, st	FORMAT mm	420 x 297