


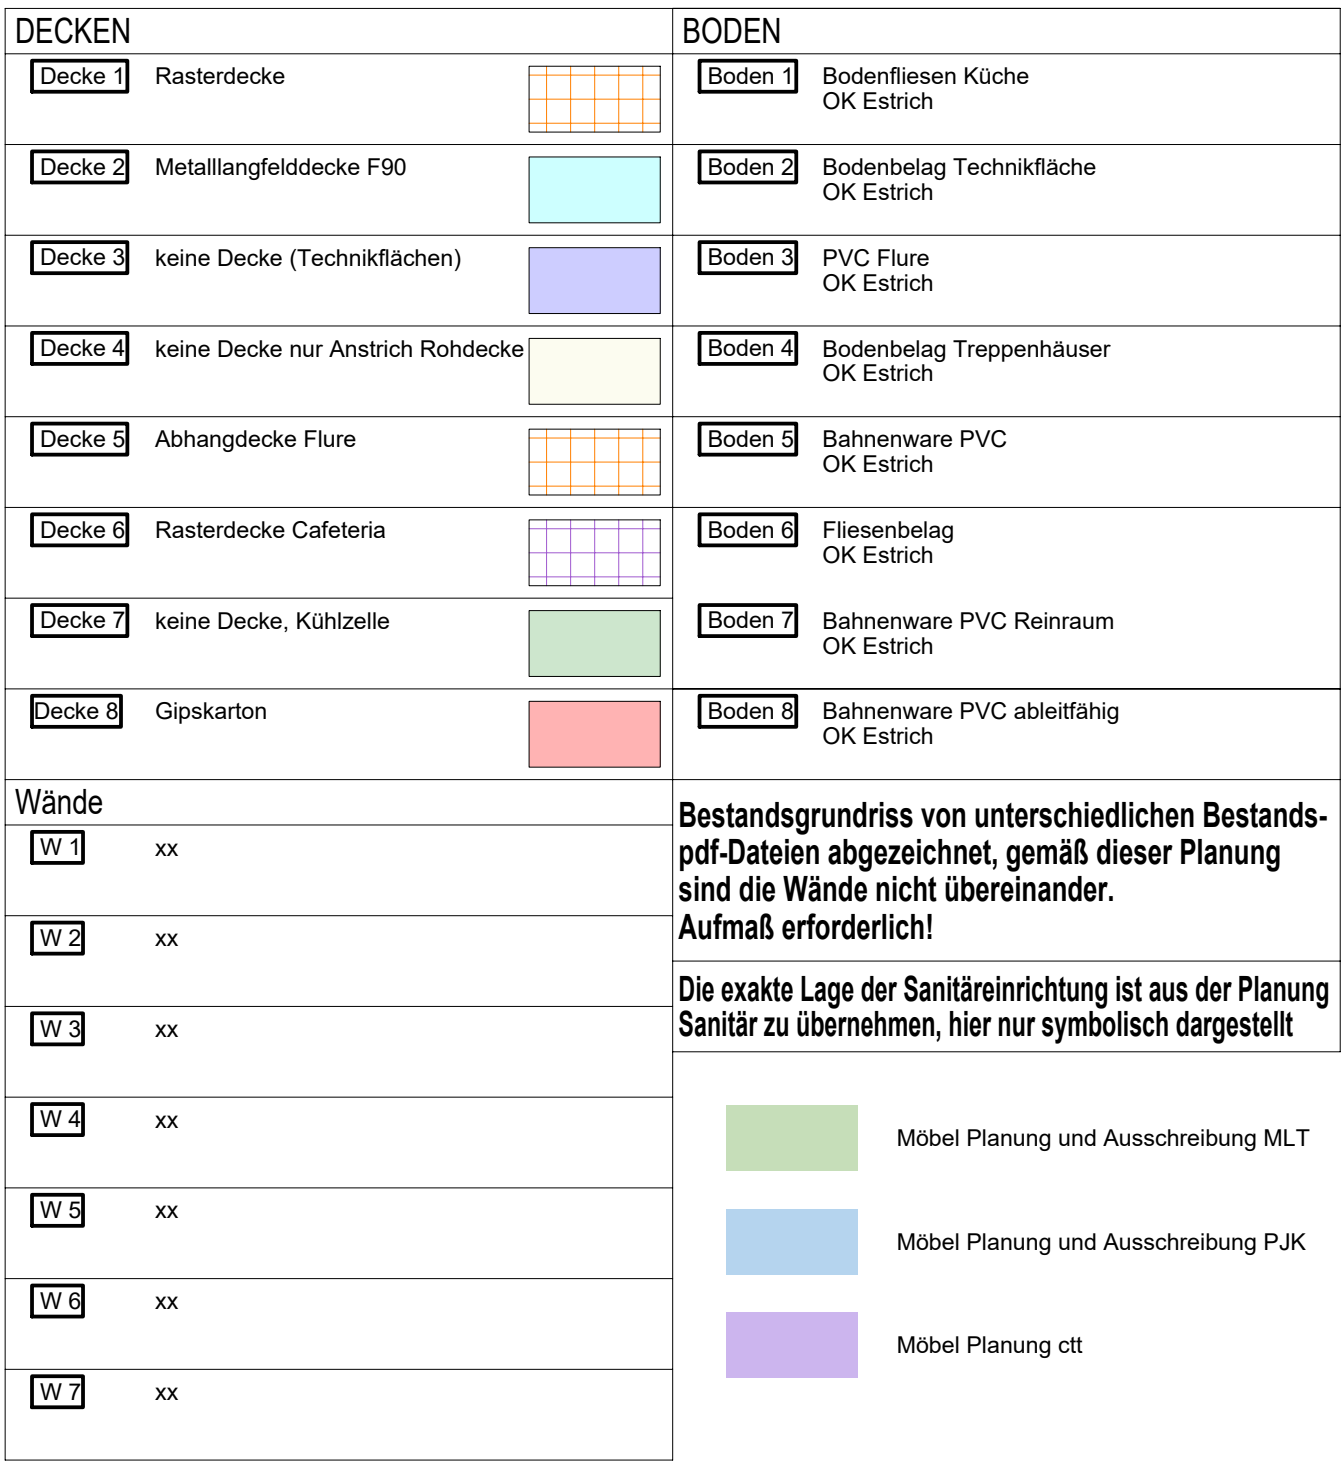


|       |            |      |                                                               |
|-------|------------|------|---------------------------------------------------------------|
| 02    | 20.08.2025 | ESW  | Planung HLS und ELT ergänzt; Anpassungen gem. Revisionswinken |
| 01    | 10.02.2025 | ESW  | Planerstellung                                                |
| Index | Datum      | Name | Änderung                                                      |

PROJEKTADRESSE: HEERESSTRASSE 49 66822 LEBACH



Cusanus  
Trägergesellschaft  
Erlar mbH

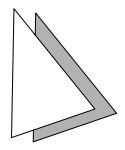

PL18