



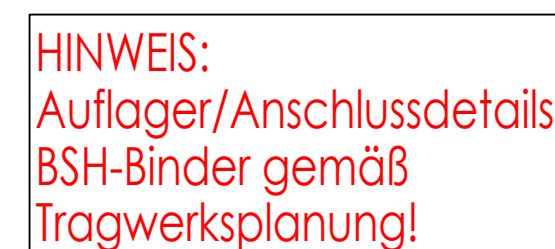

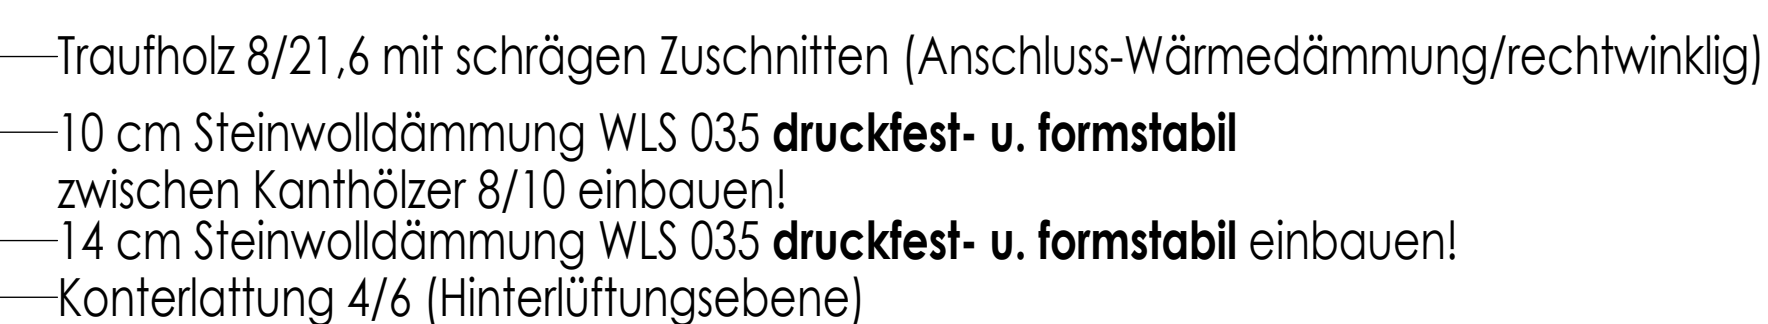

Abgehängte-Decke, 25 mm Holz/Akustikelement mittels Schrauben/Abhängesystem mit erhöhtem Korrosionsschutz Kategorie C5 montiert!














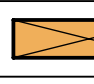
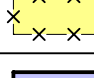


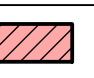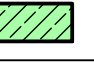

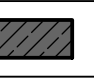HINWEIS:
Sämtliche Durchdringungen, Anschlüsse (Dampfsperre) zur Befestigung von Bauteilen müssen absolut dampfdicht ausgeführt werden, es dürfen keine Leckagen in der Gebäudehülle entstehen!
Im Durchschraubungsbereich/Dampfsperre sind zwingend nicht ausreißbare Dichtstreifen einzubauen!

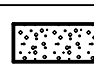

**Traufdetail M 1:10
(Badehalle bei Achse M)**

ANMERKUNG:	
	OBERKANTE FERTIGKONSTRUKTION
	UNTERKANTE FERTIGKONSTRUKTION
	UNTERKANTE ROHKONSTRUKTION
	UNTERKANTE ROHKONSTRUKTION

BRH=BRÜSTUNGSHÖHE UKST=UNTERKANTE STURZ UZ=UNTERZUG UKUZ=UNTERKANTE UNTERZUG UZDGL=UNTERZUG DECKENGLICH RA=RINGKÄNKER UKRA=UNTERKANTE RINGKÄNKER RB=RINGKALKEN UKRB=UNTERKANTE RINGKALKEN UKRD=UNTERKANTE RINGHÖCKE	WSP=WASSERSPIEGEL WT=WASSERTIEFE OKWD=OBERKANTE WANDDURCHBRUCH UKWD=UNTERKANTE WANDDURCHBRUCH SWS=SANITÄRER MAJERSCHUTZ FFB=FFERTIGER FUSSBODEN RB=RB=FUSSBODEN RL=REGENFALLOHR DN=DURCHMESSER NOMINAL OKRD= OBERKANTE RINGHÖCKE
--	---

MATERIALANGABEN:	
	MAUERWERK AUS KÜNSTLICHEN STEINEN
	STAHLBETON
	UNBEWEHRTER BETON
	BETONFERTIGTEIL
	ESTRICH
	BESTAND STAHLBETON
	BESTAND
	BESTAND STB-FERTIGTEIL
	TROCKENBAU
	SPERSCHICHT/ABDICHTUNG
	PUTZ
	WÄRMEDÄMMUNG DRUCKFEST
	PERIMETERDÄMMUNG
	BRETTSPERRHOLZ
	BRETTSCHICHTHOLZ IM SCHNITT
	HOLZ IM SCHNITT
	ABBRUCH
	STAHLBAU
	TROCKENBAU (th)

AUSFÜHRUNGSPLAN

[illegible]