


**Dachaufbau/Sprunghalle,
siehe Plan Nr.: 561, 562**

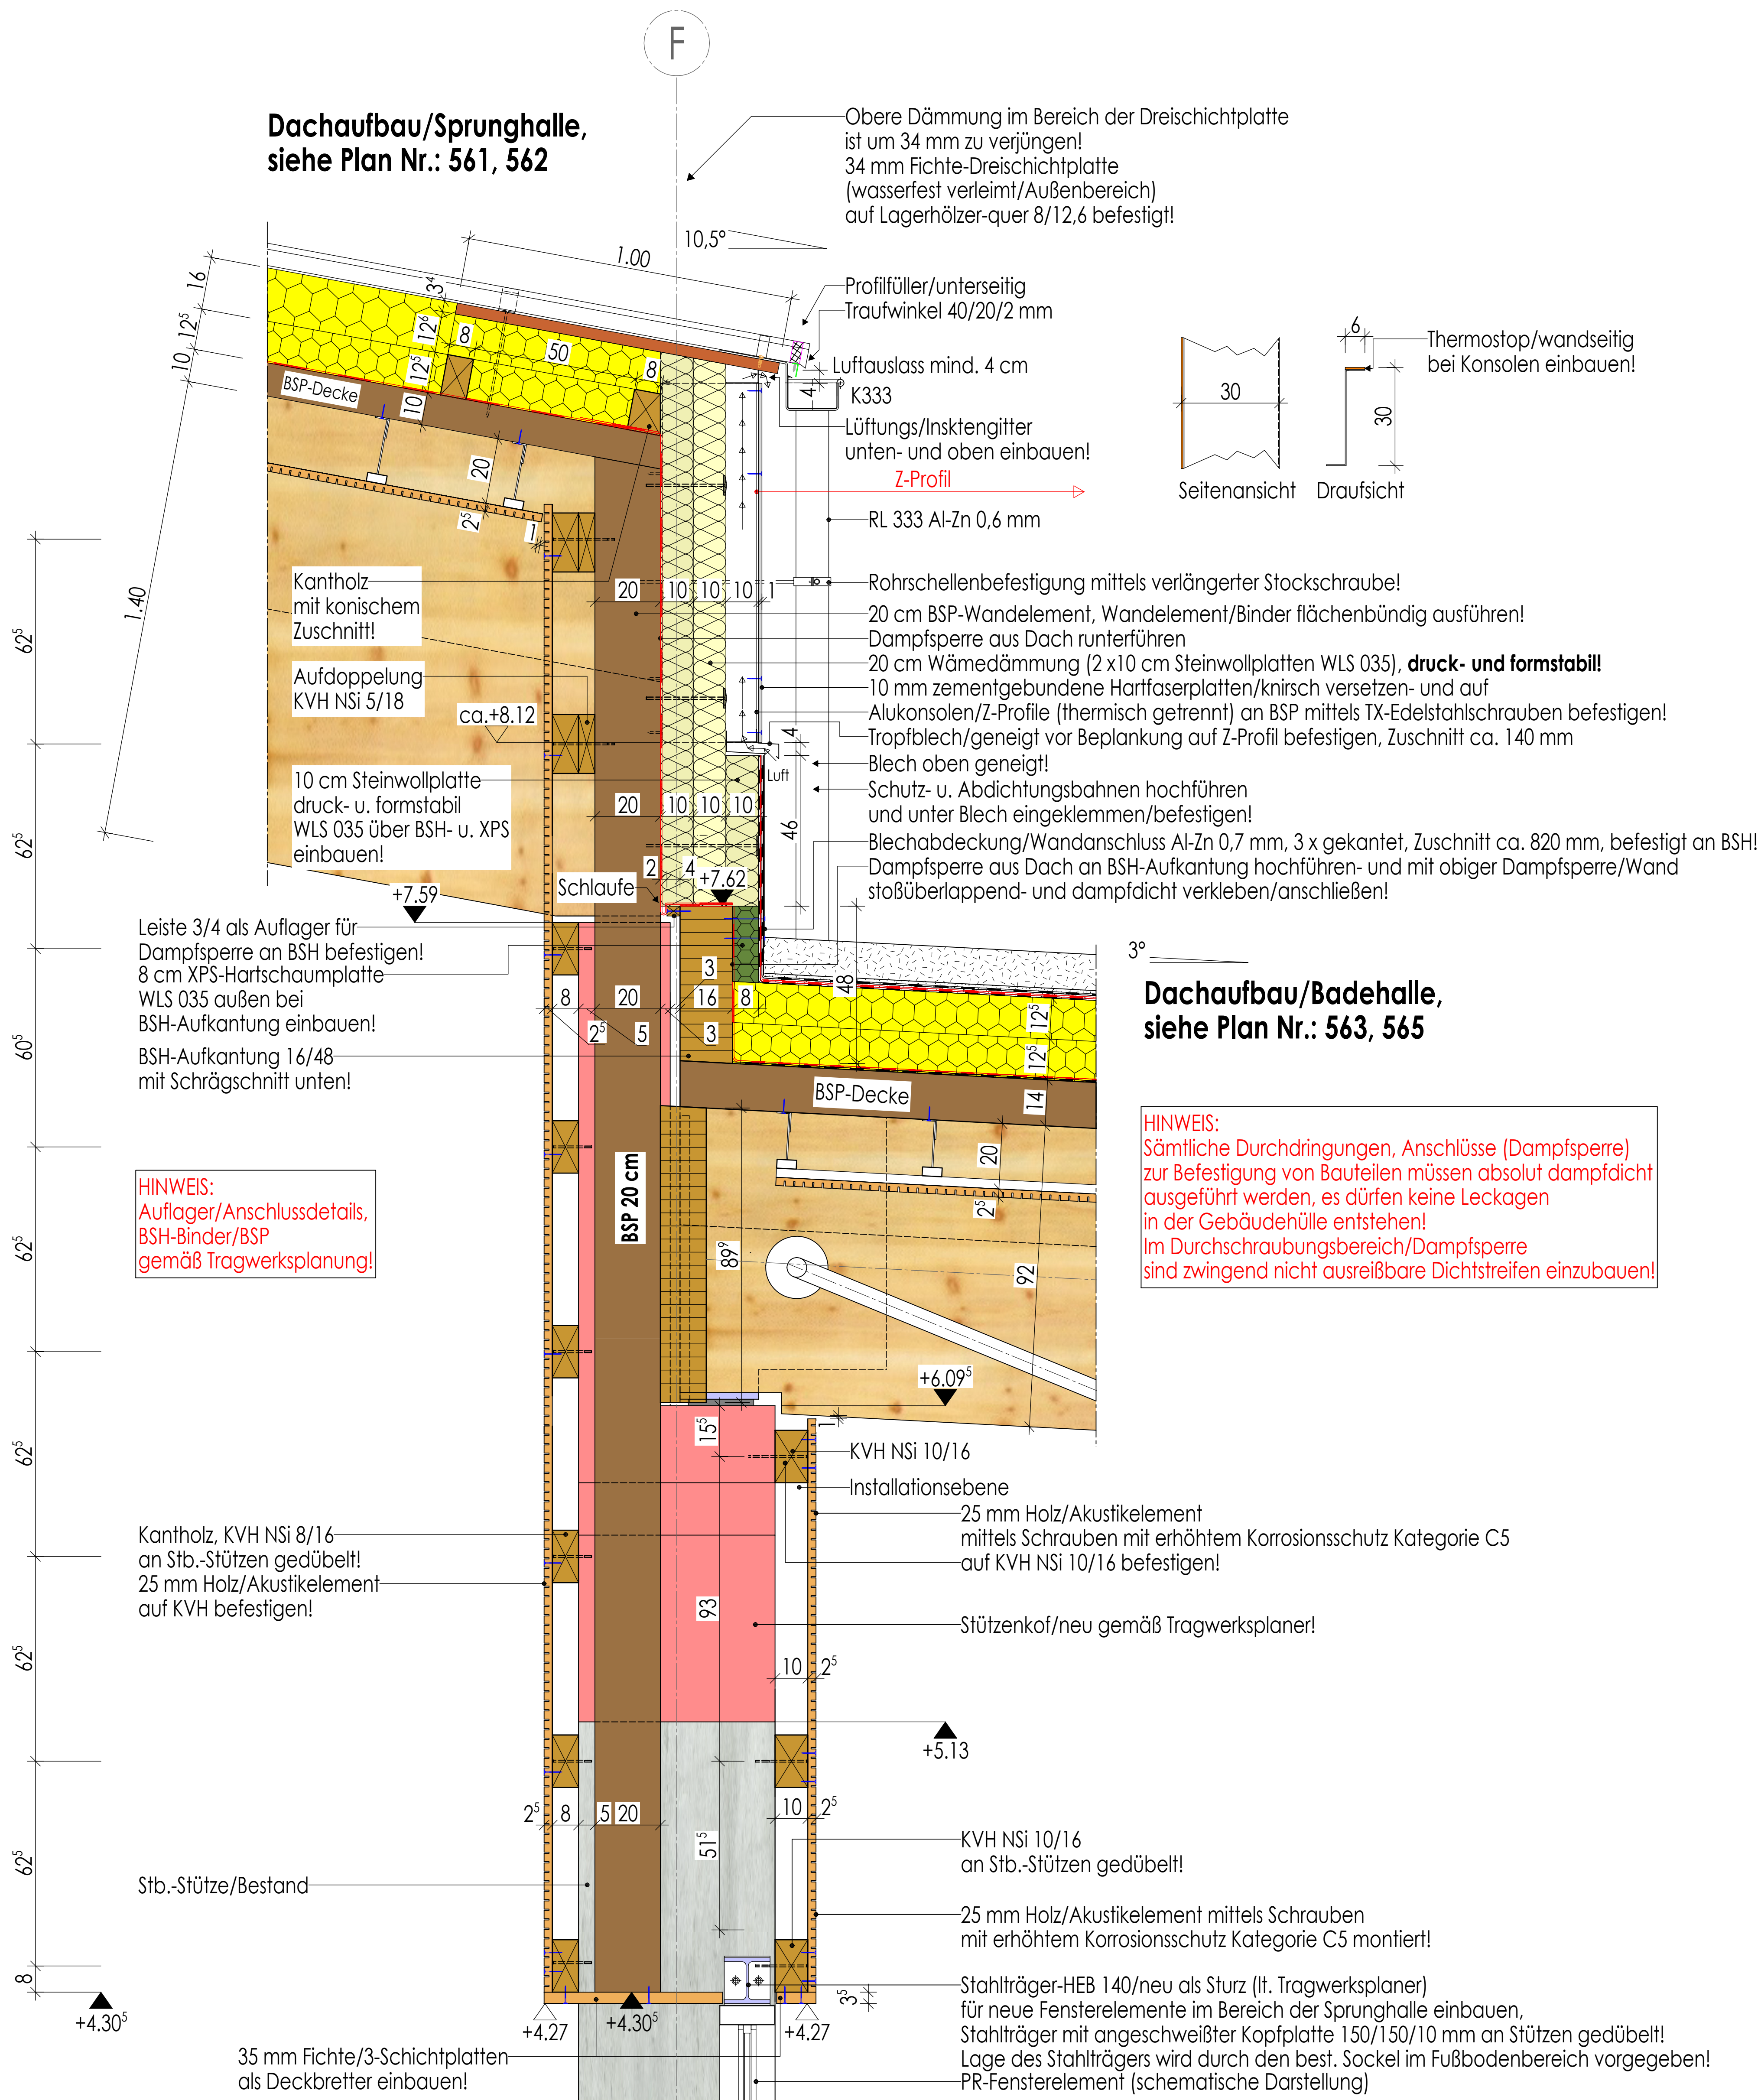

First/Traufdetail M 1:10 (Badehalle-Sprunghalle)











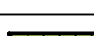




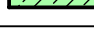



ANMERKUNG:

AUSSPARUNGEN, SCHLITZE UND DURCHLÄSSE SIND NUR GÜLTIG IN VERBINDUNG MIT DEN AUSFÜHRUNGSZEICHNUNGEN DER FACHINGENIEURE!

LEGENDE:

	OBERKANTE FERTIGKONSTRUKTION		DD=DECKENDURCHBRUCH BD=BODENDURCHBRUCH
	UNTERKANTE FERTIGKONSTRUKTION		WD=WANDDURCHBRUCH
	OBERKANTE ROHKONSTRUKTION		WS=WANDSCHLITZ
	UNTERKANTE ROHKONSTRUKTION		

BRH=BRÜSTUNGSHÖHE	WSP=WASSERSPIGEL
UKST=UNTERKANTE STURZ	WT=WASSERLEITE
UZ=UNTERZUG	OKWD=OBERKANTE WANDDURCHBRUCH
UKZ=UNTERKANTE UNTERZUG	UKWD=UNTERKANTE WANDDURCHBRUCH
UZDG=UNTERZUG DECKENGLEICH	SMS=SANITÄRER MAUER/SCHLITZ
RA=RINGANKER	FFB=FERTIGER FUSSBODEN
UKRA=UNTERKANTE RINGANKER	RFB=ROHFUSSBODEN
RB=RINGBALKEN	RL=REGELN ALLRHOH
UKRB=UNTERKANTE RINGBALKEN	DN=DURCHMESSER NOMINAL
UKRD=UNTERKANTE ROHDECHE	OKRD=OBERKANTE ROHDECHE

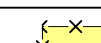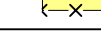MATERIALANGABEN:			
	MAUERWERK AUS KÜNSTLICHEN STEINEN		SPERRSCHICHT/ABDICHTUNG
	STAHLBETON		PUTZ
	UNBEWEHRTER BETON		WÄRMEDÄMMUNG DRUCKFEST
	BETONFERTIGTEIL		PERIMETERDÄMMUNG
	ESTRICH		BRETTSPERRHOLZ
	BESTAND STAHLBETON		BRETTSCHICHTHOLZ IM SCHNITT
	BESTAND		HOLZ IM SCHNITT
	BESTAND STB-FERTIGTEIL		ABBRUCH
	TROCKENBAU		STAHLBAU
			TROCKENBAU (fh)

VOR AUSFÜHRUNG DER ARBEITEN SIND ALLE MASSE ZU PRÜFEN BZW. AM BAU ZU NEHMEN. FÜR DIE RICHTIGKEIT IST DIE AUSFÜHRENDE FIRMA VERANTWORTLICH. FÜR DIE AUSFÜHRUNG SIND EBENFALLS DIE STATISCHEN UNTERLAGEN VERBINDLICH. PLAN-UND MASSDIFFERENZEN MÜSSEN VOR AUSFÜHRUNG ÜBER DIE BAULEITUNG MIT DEM ARCHITEKTEN GEKLÄRT WERDEN.

$\pm 0,00 = 416,61 \text{ m } \ddot{\text{u.}} \text{ NHN}$

AUSFÜHRUNGSPLAN

NR.	ÄNDERUNG/ERGÄNZUNG	NAME	DATUM
PLANINHALT:		PLAN-NR.	
First/Traufdetail (Badehalle/Sprunghalle)		LPH 5	575
MASSNAHME / BAUVORHABEN:		PLAN-INDEX	
HALLENBAD BURGHAUSEN - SANIERUNG Franz-Alexander-Straße 25 84489 Burghausen			
BAUHERR:		MASSSTAB:	
Stadt Burghausen Stadtplatz 112-114 84489 Burghausen		1:10	
PLANVERFASSER:		ERSTELLER / DATUM:	
		03.11.2025	