


Schnitt 1-1 M 1:10
(Flachdach/Hochpunkt)

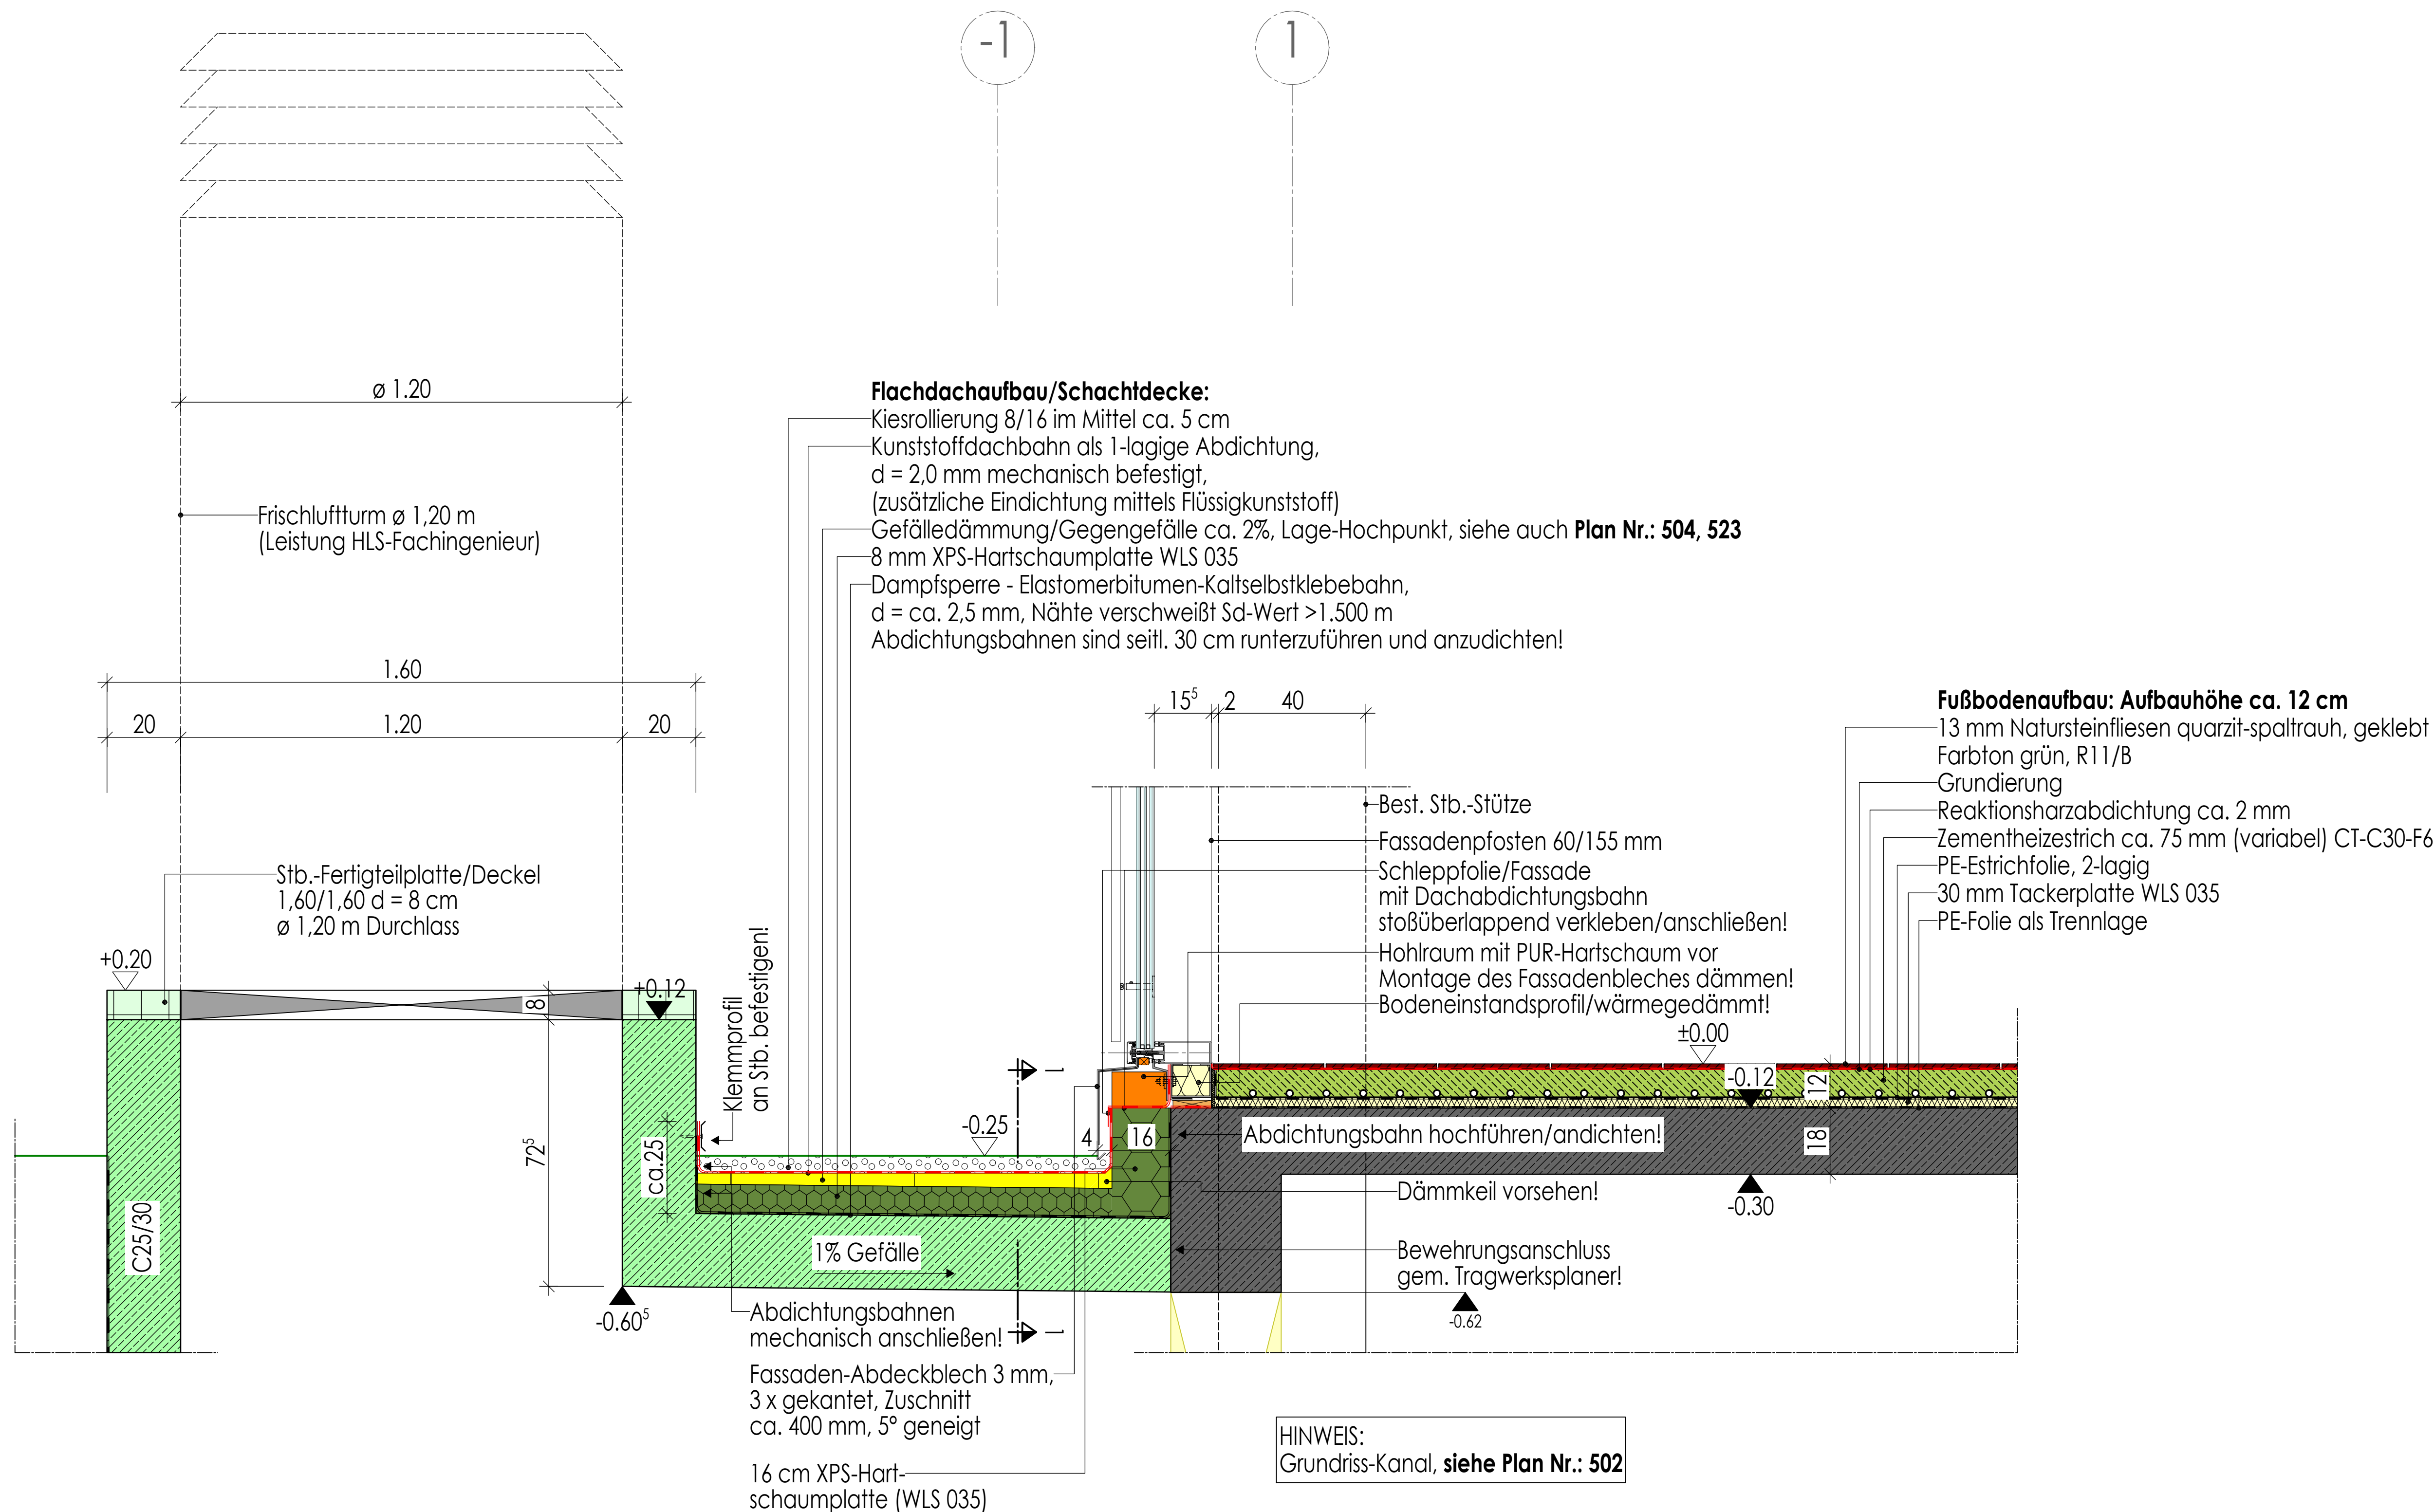

Detail/D3-D3 M 1:10
Fassadenfußpunkt, Abdichtung-Decke/Frischlufschacht
(Achsen -1/1)

ANMERKUNG:
AUSSPARUNGEN, SCHÜTZE UND DURCHLÄSSE SIND NUR GÜLTIG IN VERBINDUNG MIT DEN AUSFÜHRUNGSZEICHNUNGEN DER FACHINGENIEUR!

LEGENDE:

▽	OBERKANTE FERTIGKONSTRUKTION	DD=DECKENDURCHBRUCH
△	UNTERKANTE FERTIGKONSTRUKTION	BD=BODENDURCHBRUCH
▼	OBERKANTE ROHKONSTRUKTION	WD=WANDDURCHBRUCH
▲	UNTERKANTE ROHKONSTRUKTION	WS=WANDSCHÜTZ

BRH=BRÜSTUNGSHÖHE
UKST=UNTERKANTE STURZ
UZ=UNTERZUG
UKUZ=UNTERKANTE UNTERZUG
UZUGL=UNTERZUG DECKENGLEICH
RA=RINGANKER
UKRA=UNTERKANTE RINGANKER
RB=RINGBALEN
UKRB=UNTERKANTE RINGBALEN
UKRD=UNTERKANTE ROHDECKE

WSP=WASSERSPIEGEL
Wt=WASSTIEFE
OKWD=OBERKANTE WANDDURCHBRUCH
UKWD=UNTERKANTE WANDDURCHBRUCH
SKWS=SANITÄRER MAUESCHÜTZ
FFB=FERTIGER FUSSBODEN
RFB=ROHFUSSBODEN
RL=REGENFALLROHR
DN=DURCHMESSER NOMINAL
OKRD=OBERKANTE ROHDECKE

MATERIALANGABEN:	SPERRSCHICHT/ABDICHTUNG
MÄUERWERK AUS KÜNSTLICHEN STEINEN	PUTZ
STAHLBETON	WÄRMEDÄMMUNG DRUCKFEST
UNBEWEHRTER BETON	PERIMETERDÄMMUNG
BETONFERTIGTEIL	BREITSPERRHOLZ
ESTRICH	BREITSPERRHOLZ IM SCHNITT
BESTAND STAHLBETON	HOLZ IM SCHNITT
BESTAND	ABBRUCH
BESTAND STB-FERTIGTEIL	STAHLBAU
TROCKENBAU	TROCKENBAU (fH)

VOR AUSFÜHRUNG DER ARBEITEN SIND ALLE MASSE ZU PRÜFEN BZW. AM BAU ZU NEHMEN. FÜR DIE RICHTIGKEIT IST DIE AUSFÜHRENDE FIRMA VERANTWORTLICH. FÜR DIE AUSFÜHRUNG SIND EBENFALLS DIE STATISCHEN UNTERLAGEN VERBINDLICH. PLAN-UND MASSDIFFERENZEN MÜSSEN VOR AUSFÜHRUNG ÜBER DIE BAULEITUNG MIT DEM ARCHITEKTEN GEKLÄRT WERDEN.

± 0,00 = 416,61 m ü. NHN

AUSFÜHRUNGSPLAN

NR.	ÄNDERUNG/ERGÄNZUNG	NAME	DATUM
PLANNHALT:	Detail/D3-D3, Fassadenfußpunkt, Abdichtung-Decke/Frischlufschacht Achsen -1/1	PLAN-NR.	589
MASSNAHME / BAUVORHABEN:	HALLENBAD BURGHAUSEN - SANIERUNG	PLAN-INDEX	
	Franz-Alexander-Straße 25 84489 Burghausen		
BAUHERR:	Stadt Burghausen Stadtplatz 112-114 84489 Burghausen	MASSSTAB:	1:10
PLANVERFASSER:		ERSTELLER / DATUM:	20.02.2026