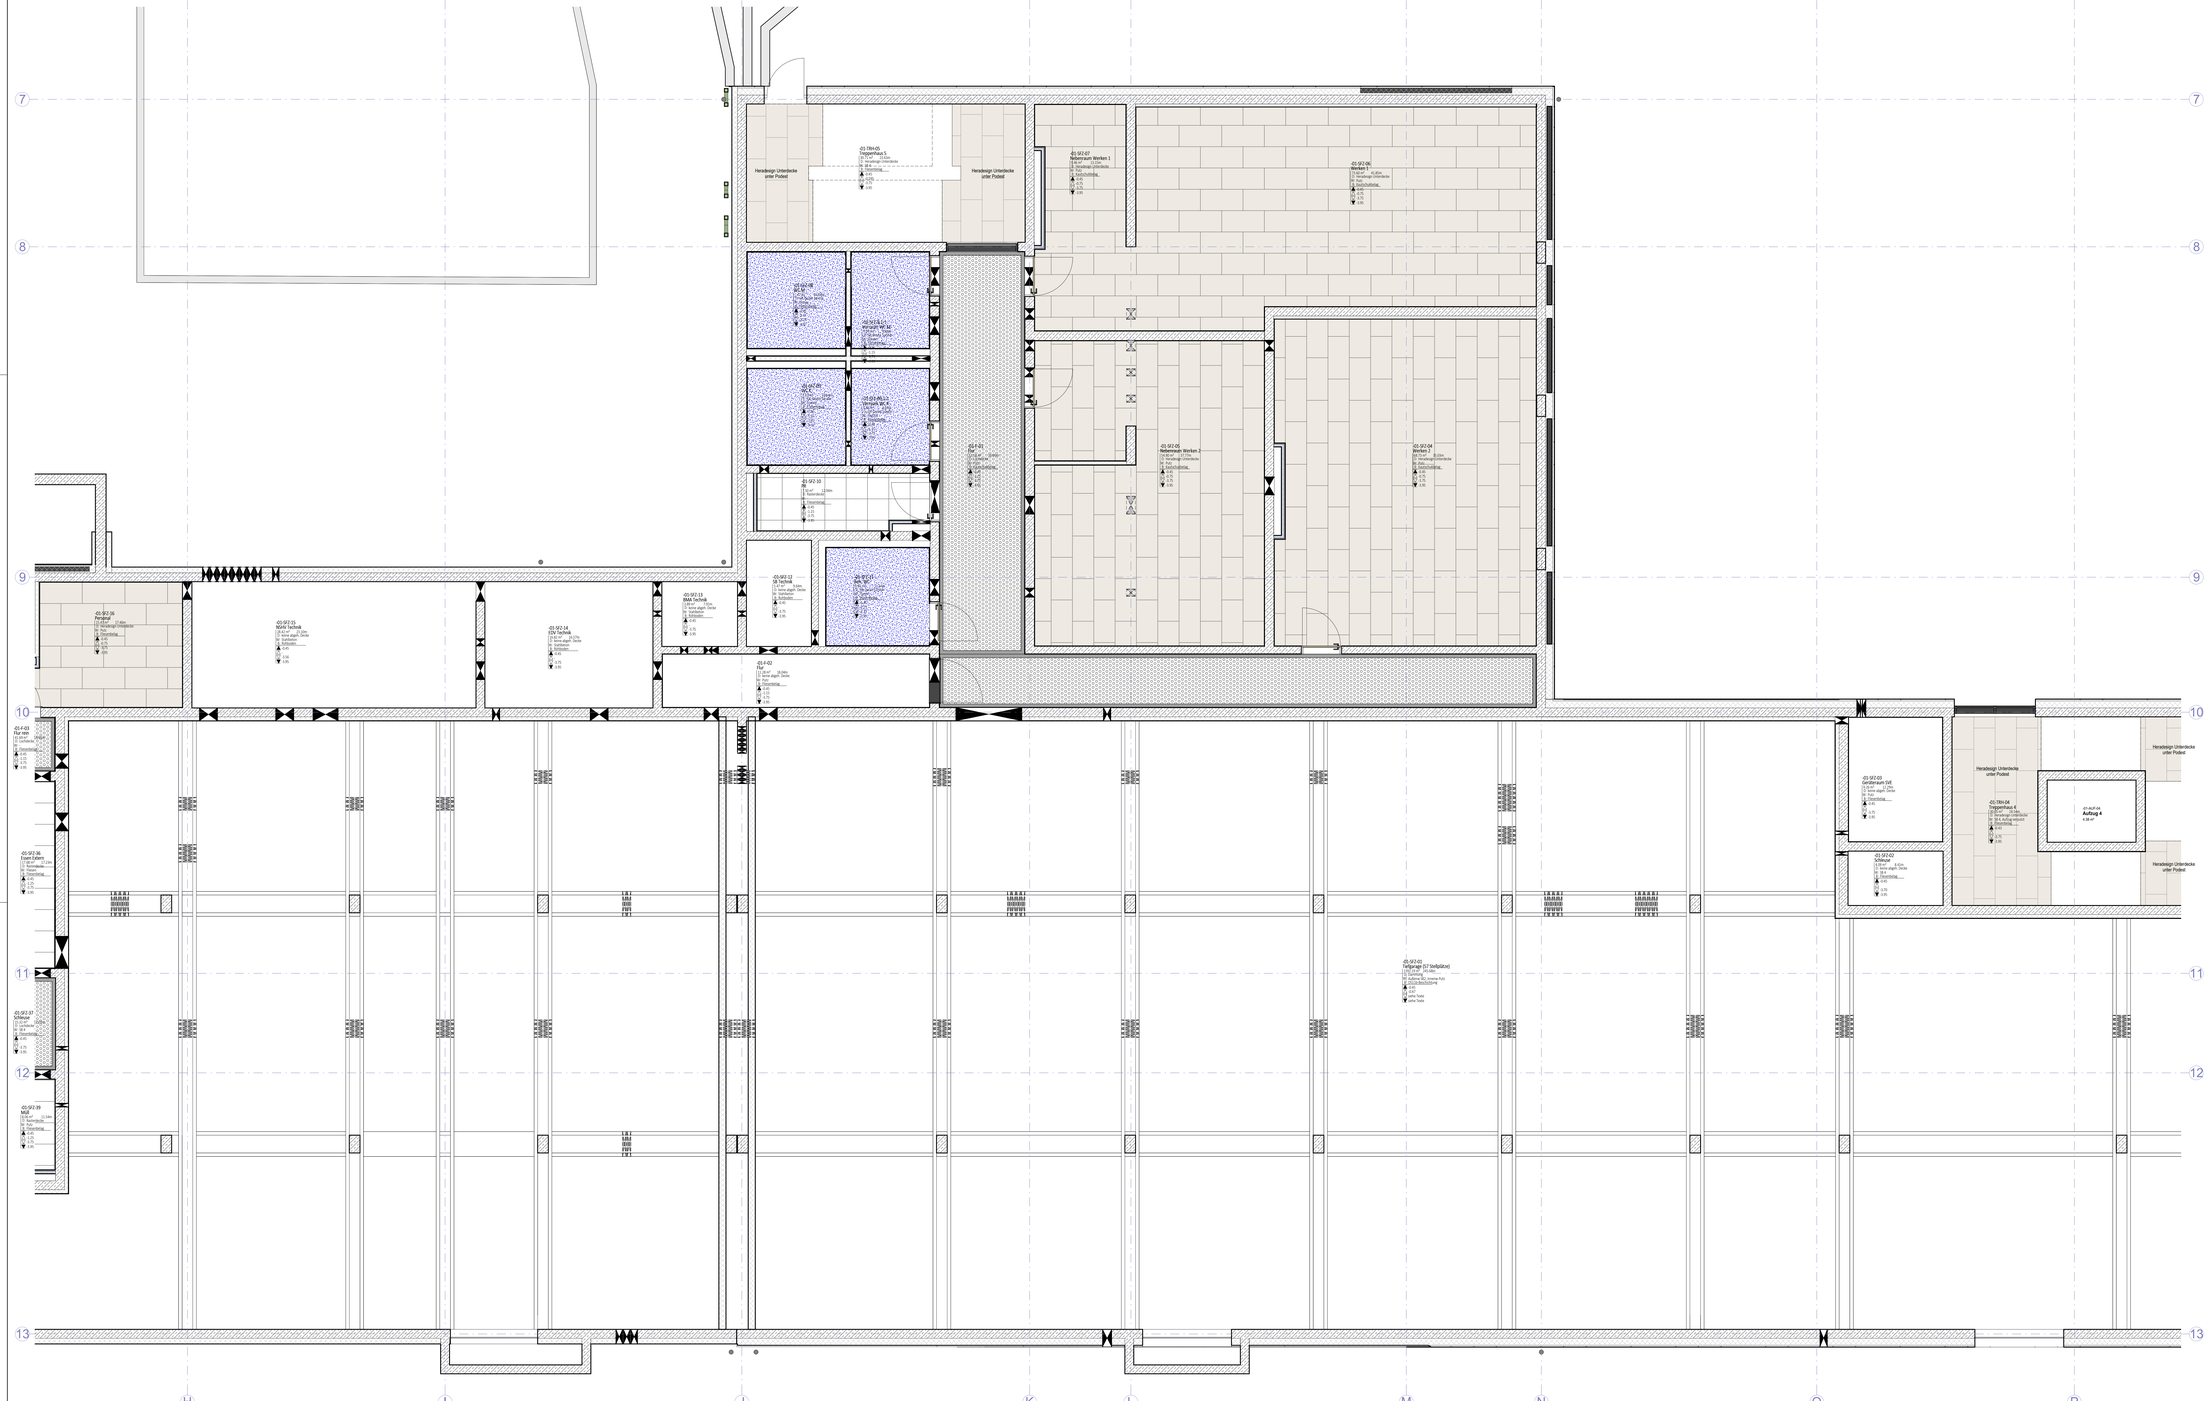
Heradesign Unterdecke unter Podest
-01-TRH-05
Treppenhaus 5
Heradesign Unterdecke
unter Podest
-01-SF-01
Flur
