



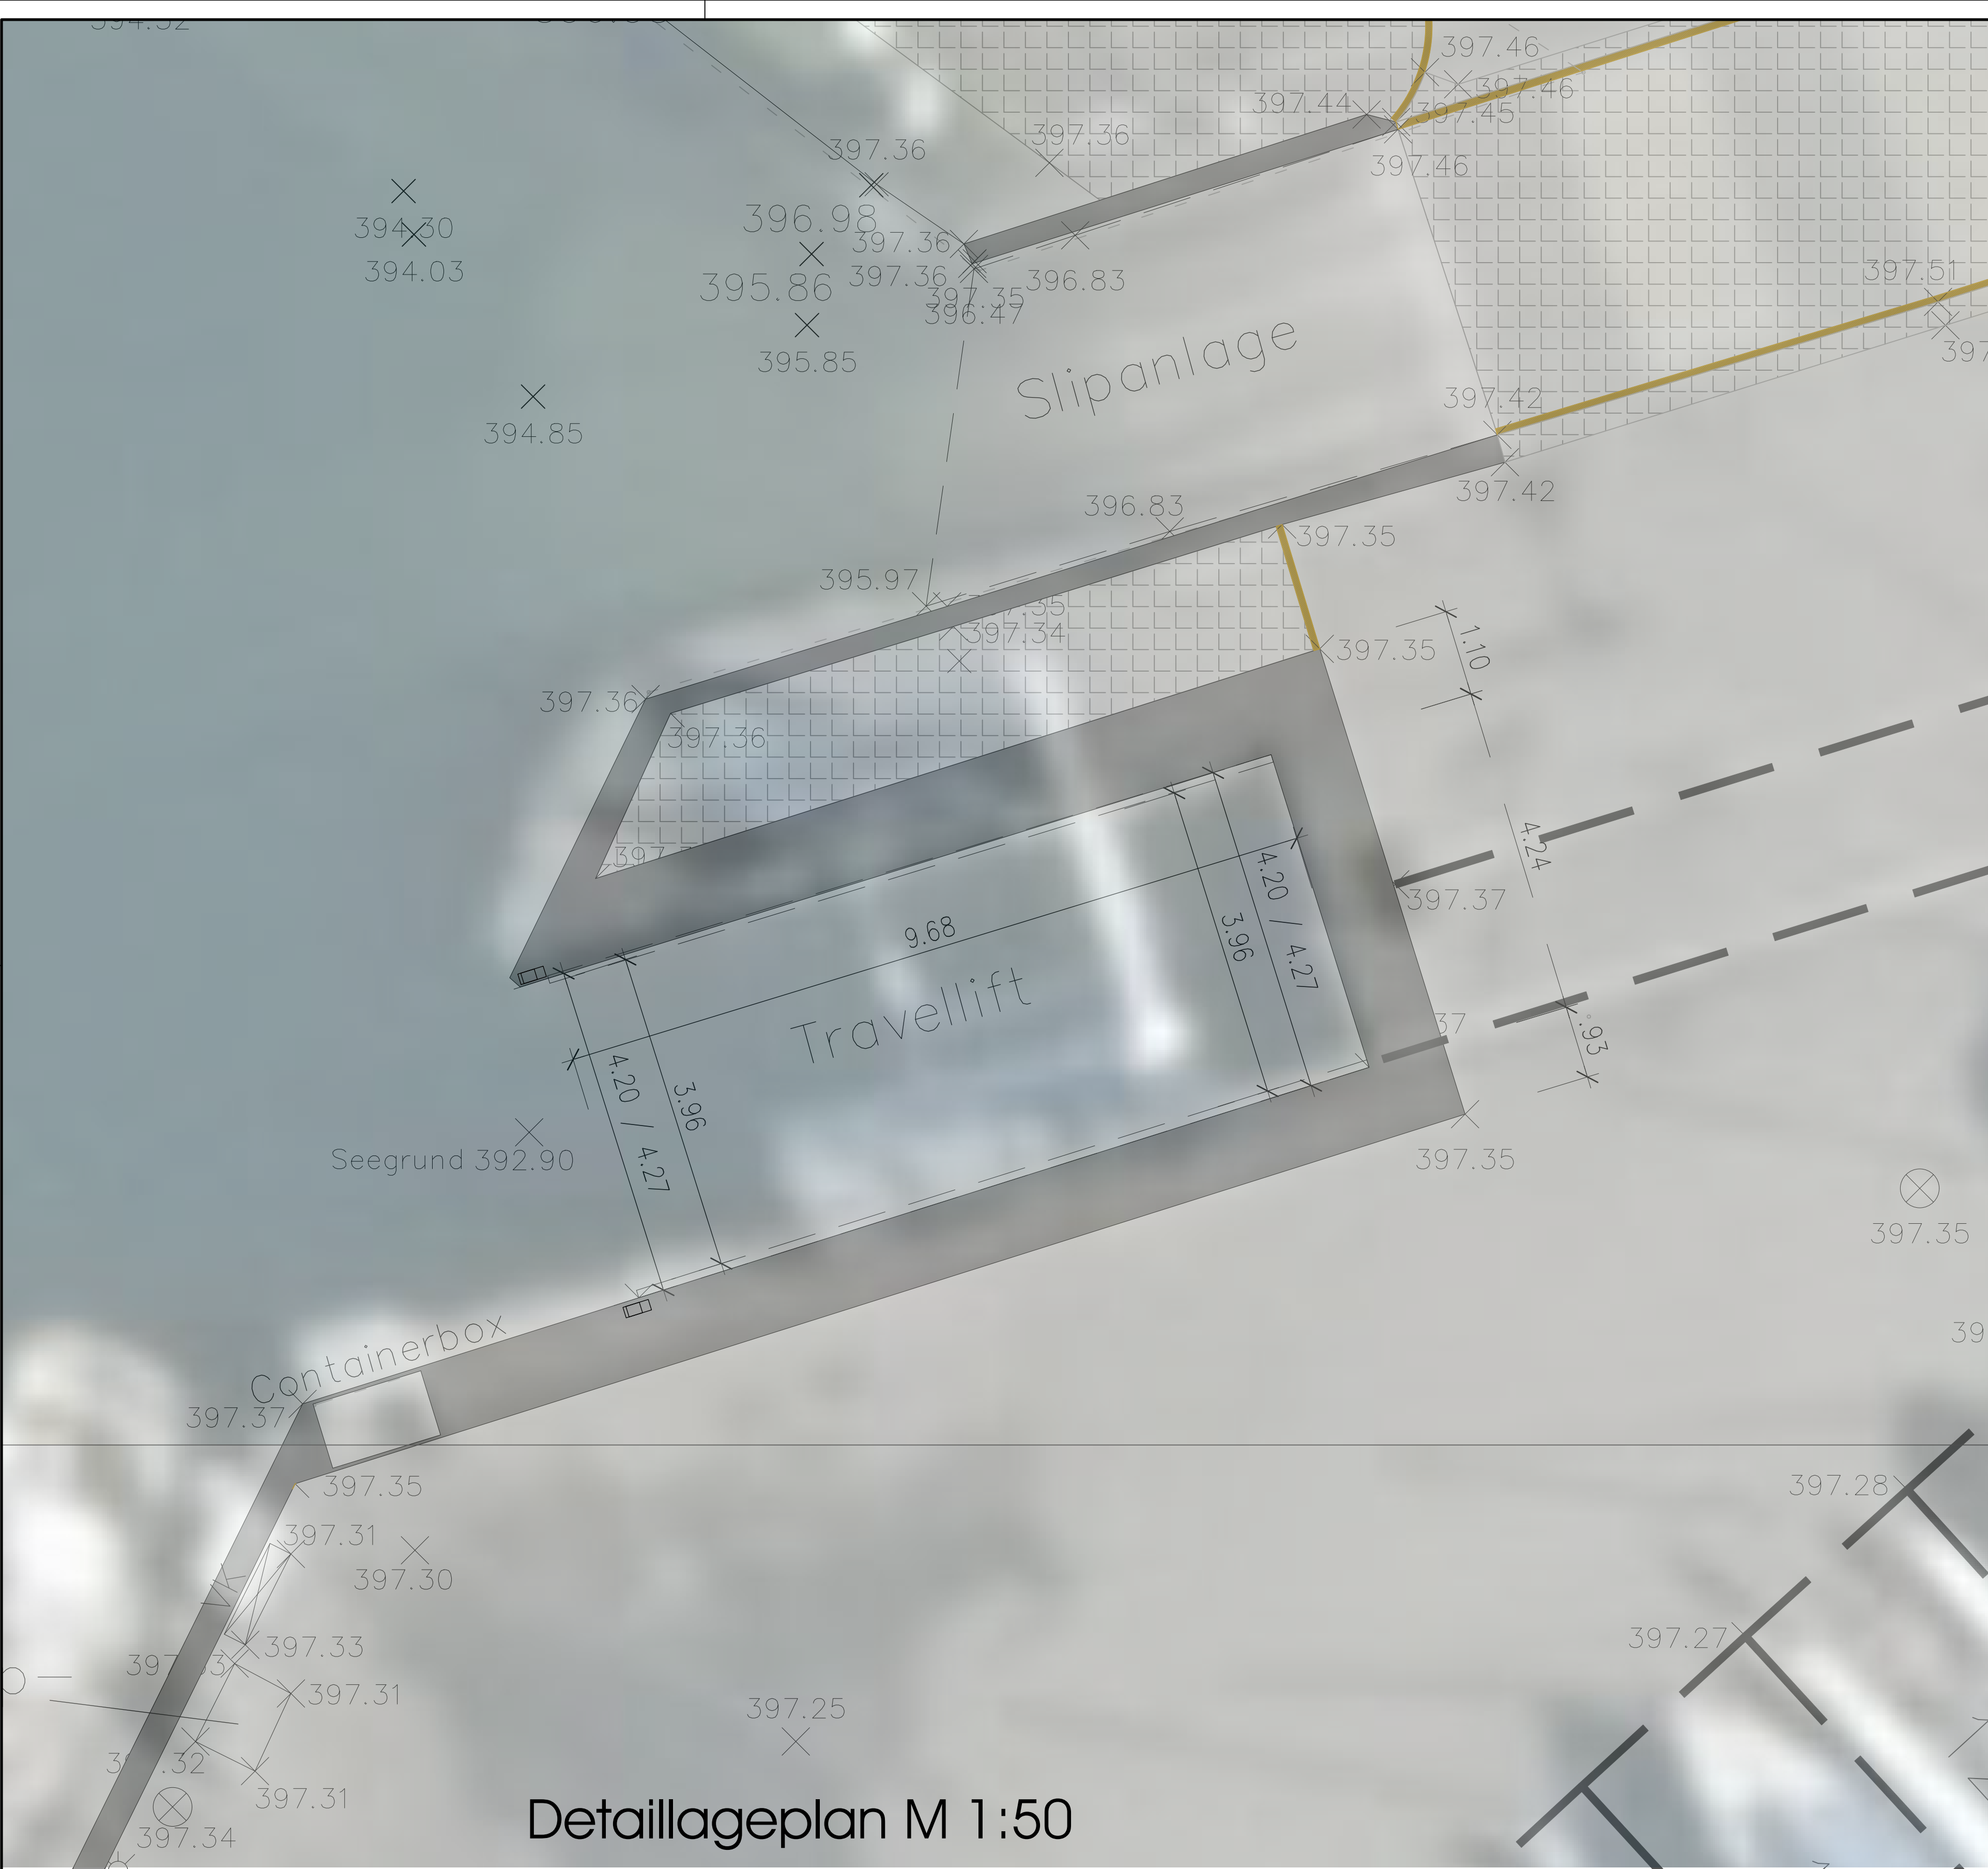

Detailageplan M 1:50




Lageplan M 1:250

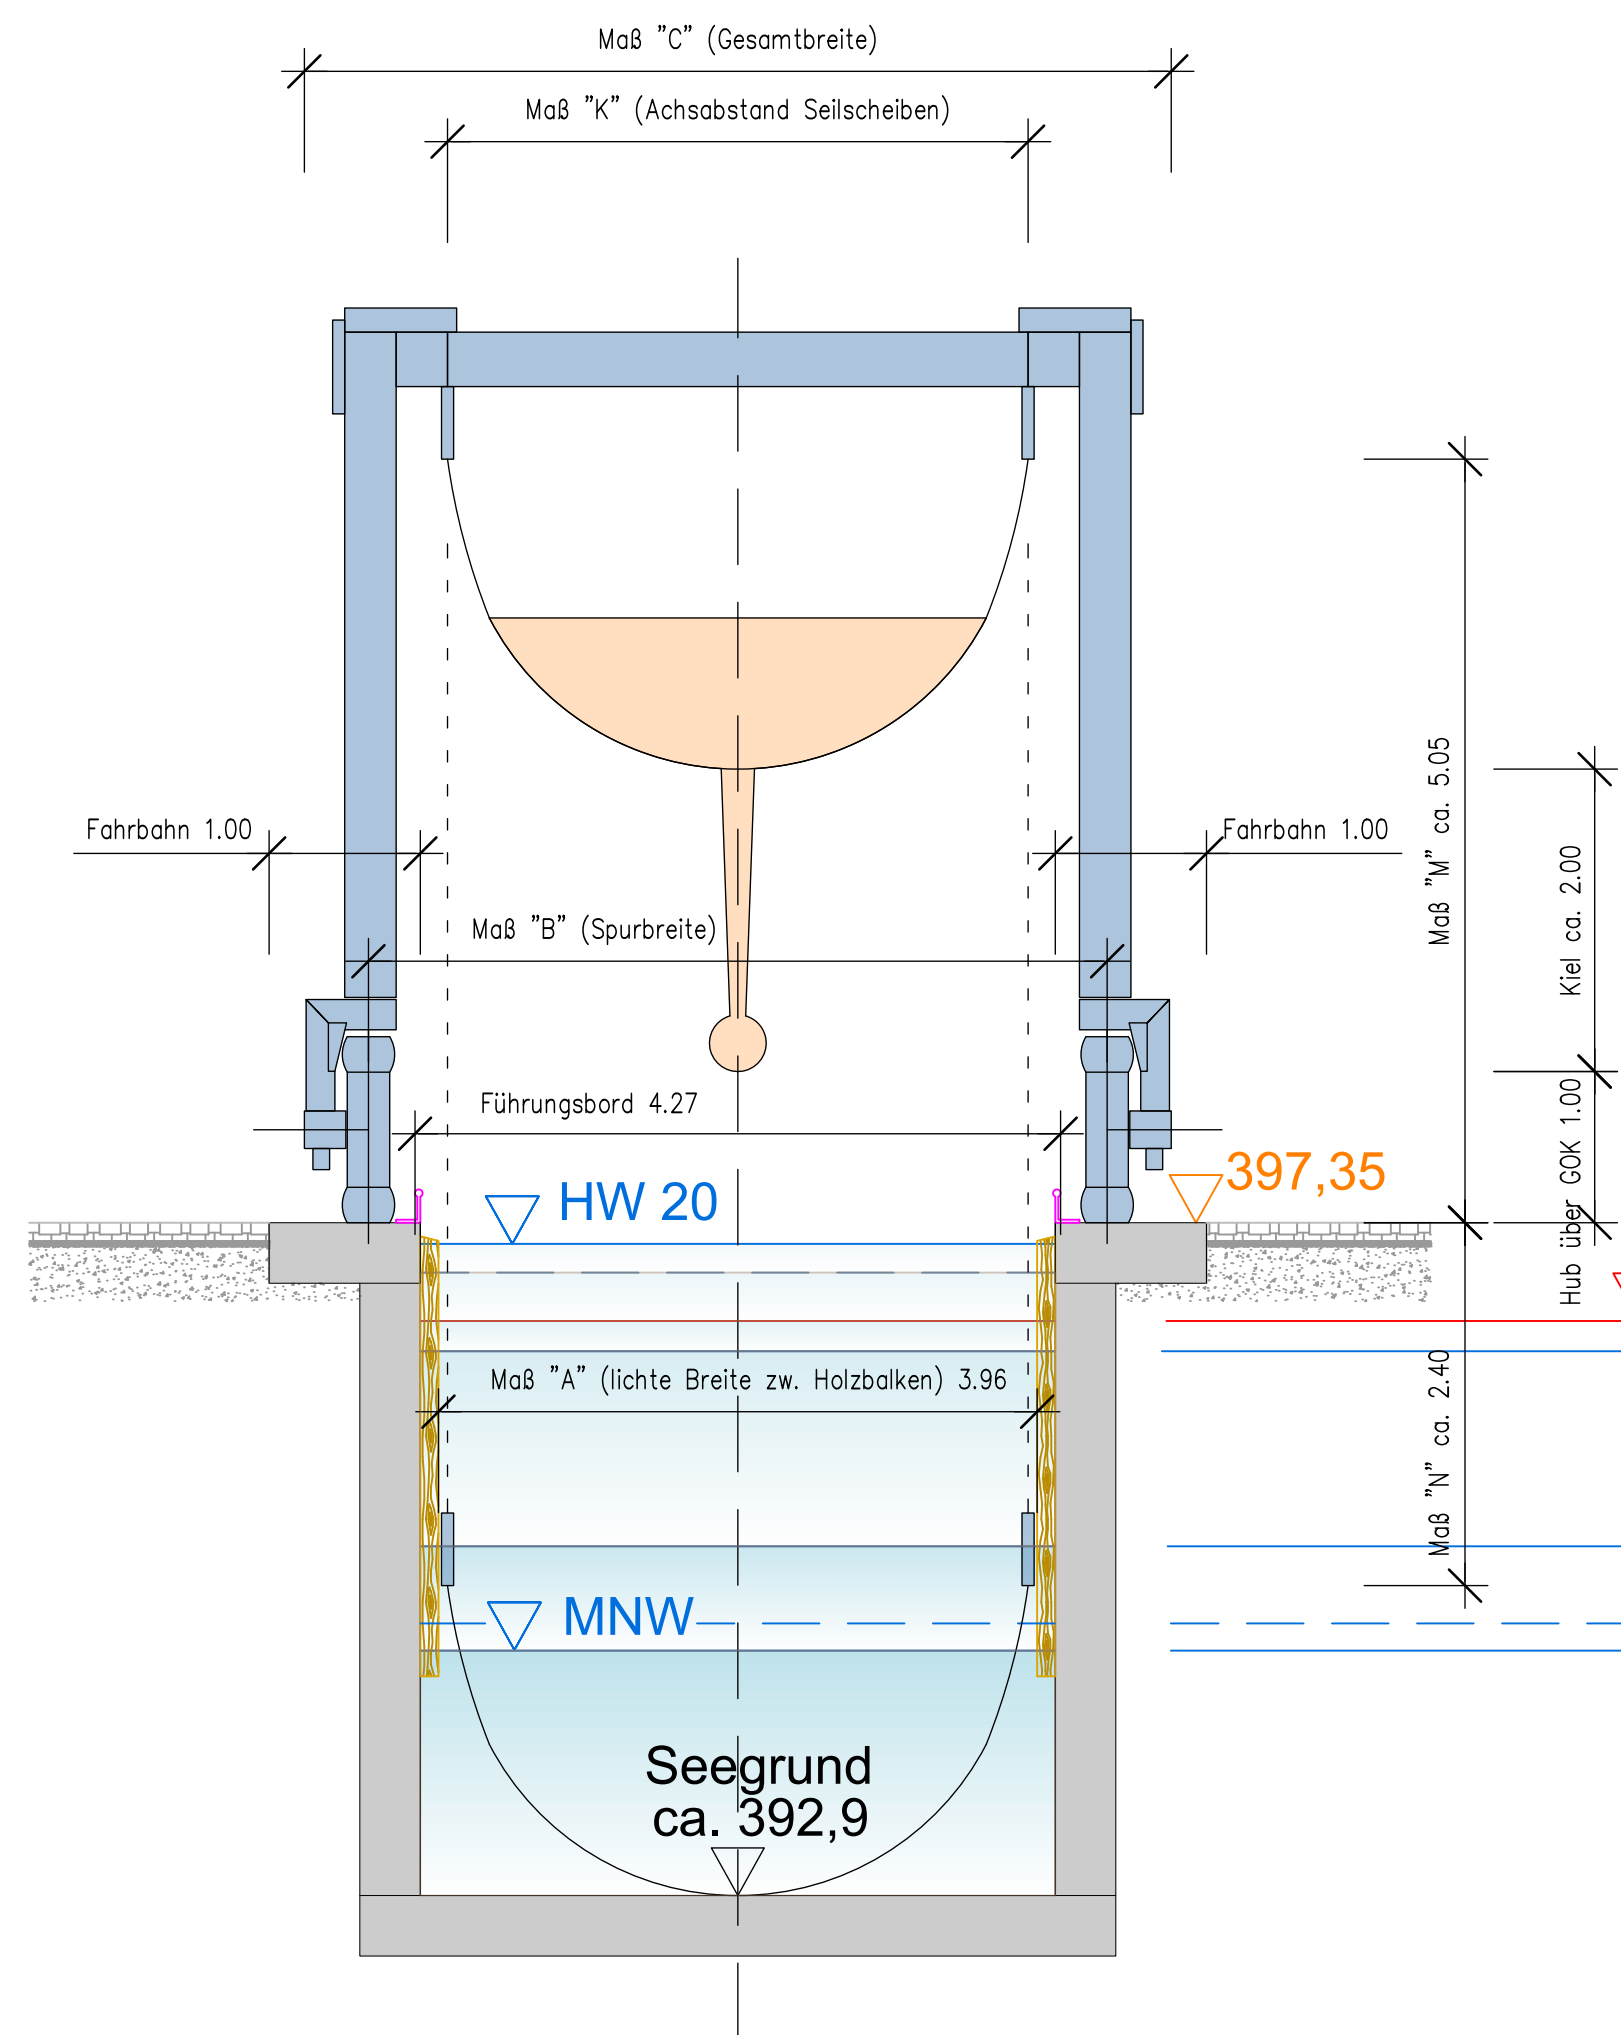

Querschnitt M 1:50

	Pegel KN	müNNH
▽ HW 100	5.68	397.58
▽ HW 50	5.53	397.43
▽ HW 20	5.31	397.21
▽ HW 10	5.12	397.02
▽ HW 2	4.60	396.50
▽ HMO (~HW5)	4.80	396.70
▽ MW	3.31	395.21
▽ MNW	2.62	394.52
▽ 2,80		394.70
▽ Pegelnull Konstanz	0.00	391.90
▽ Basis =		390.00

Pegel Konstanz Obersee, Jahresgang

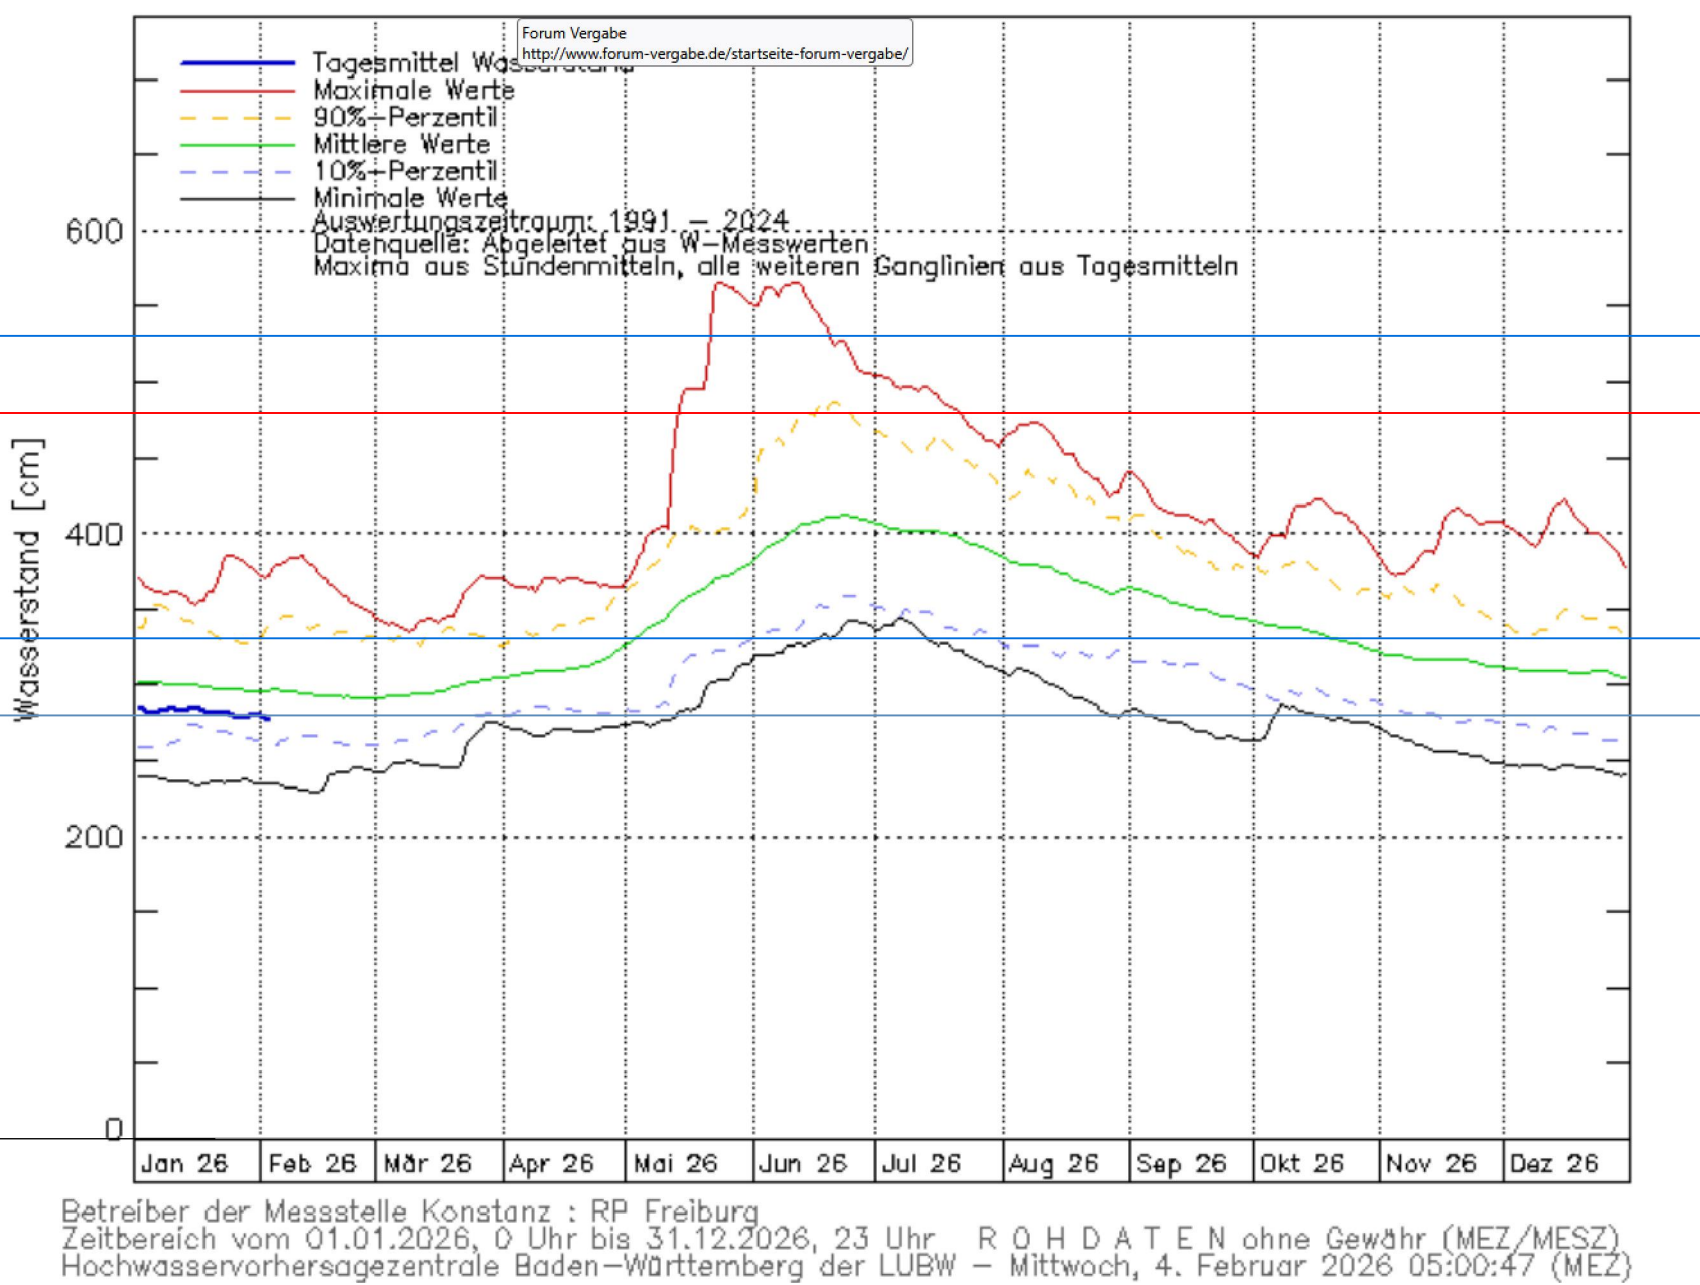

AUSFÜHRUNGSPLANUNG

Auftraggeber:	Große Kreisstadt Überlingen	anerkannt, den
Bauherr:	Sportboothafen Ost in Überlingen / Bodensee	
Baufeld:	Mobile Bootsbeenanlage Ersatzbeschaffung und Montage - Technische Ausrüstung -	
Projekt:	Plangröße 1,00 m² Maßstab o Datum 18.05.2026	
Anlage	1	