



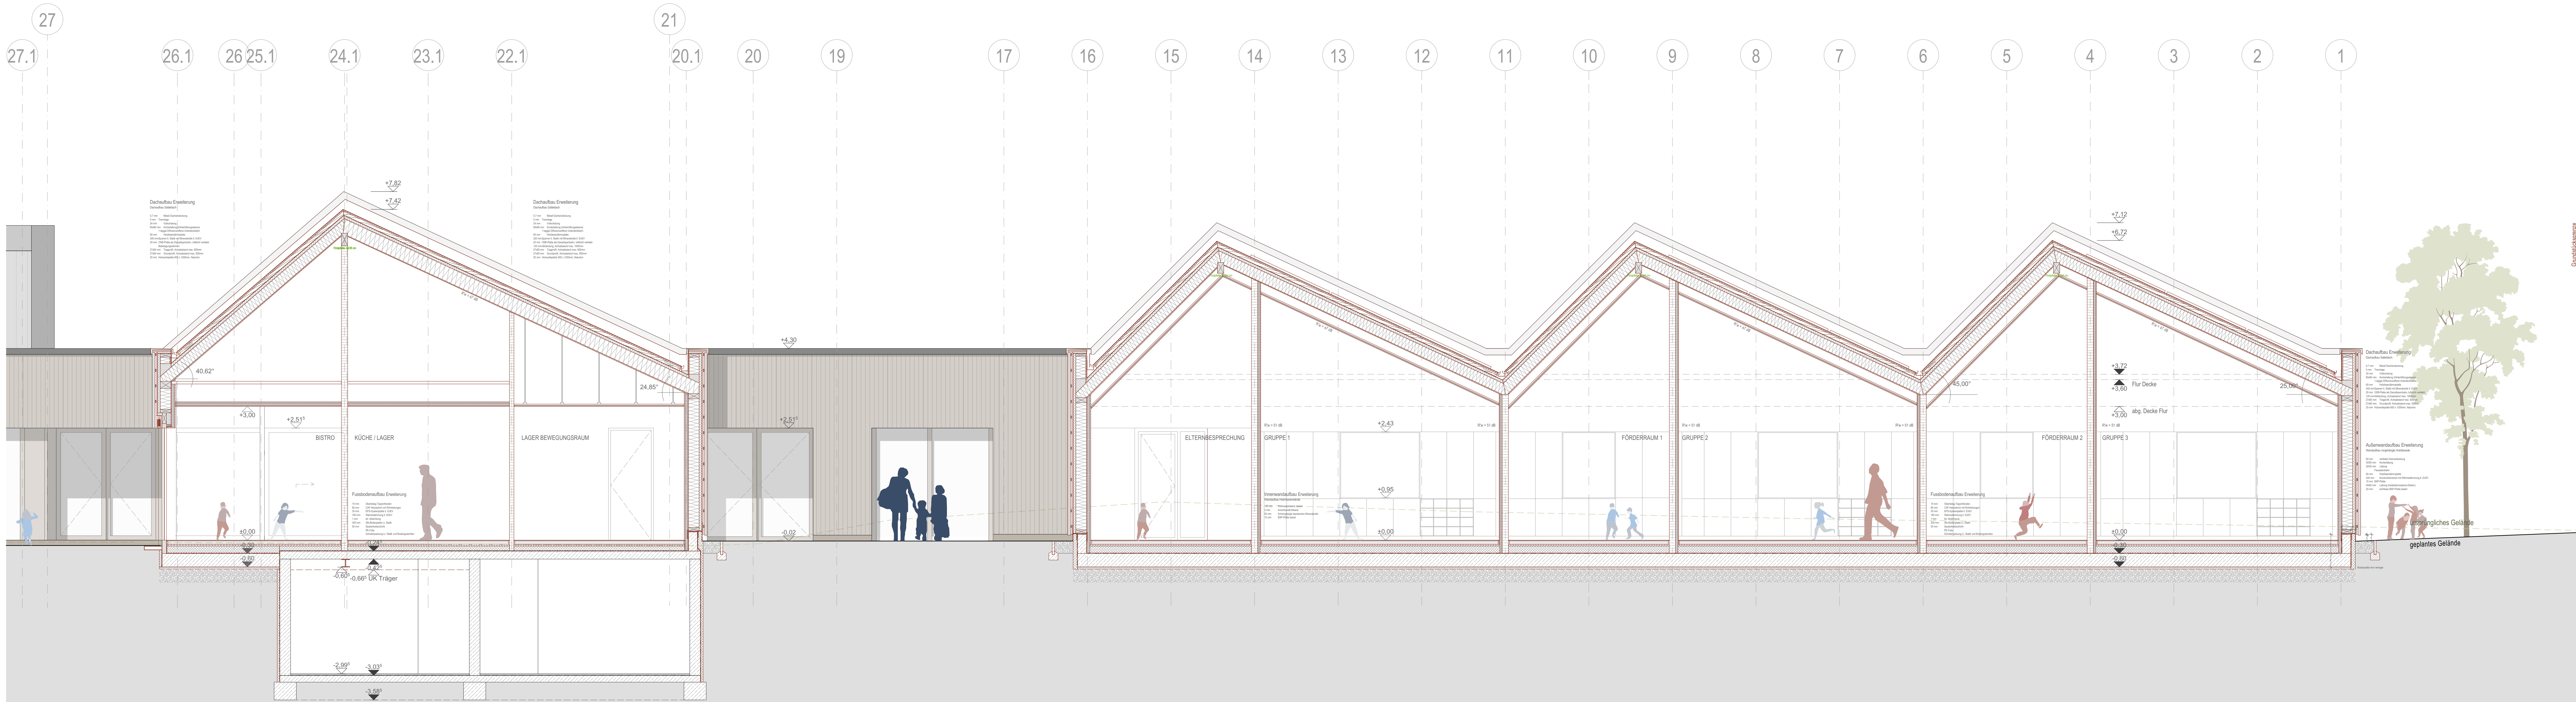

Schnitt F - F

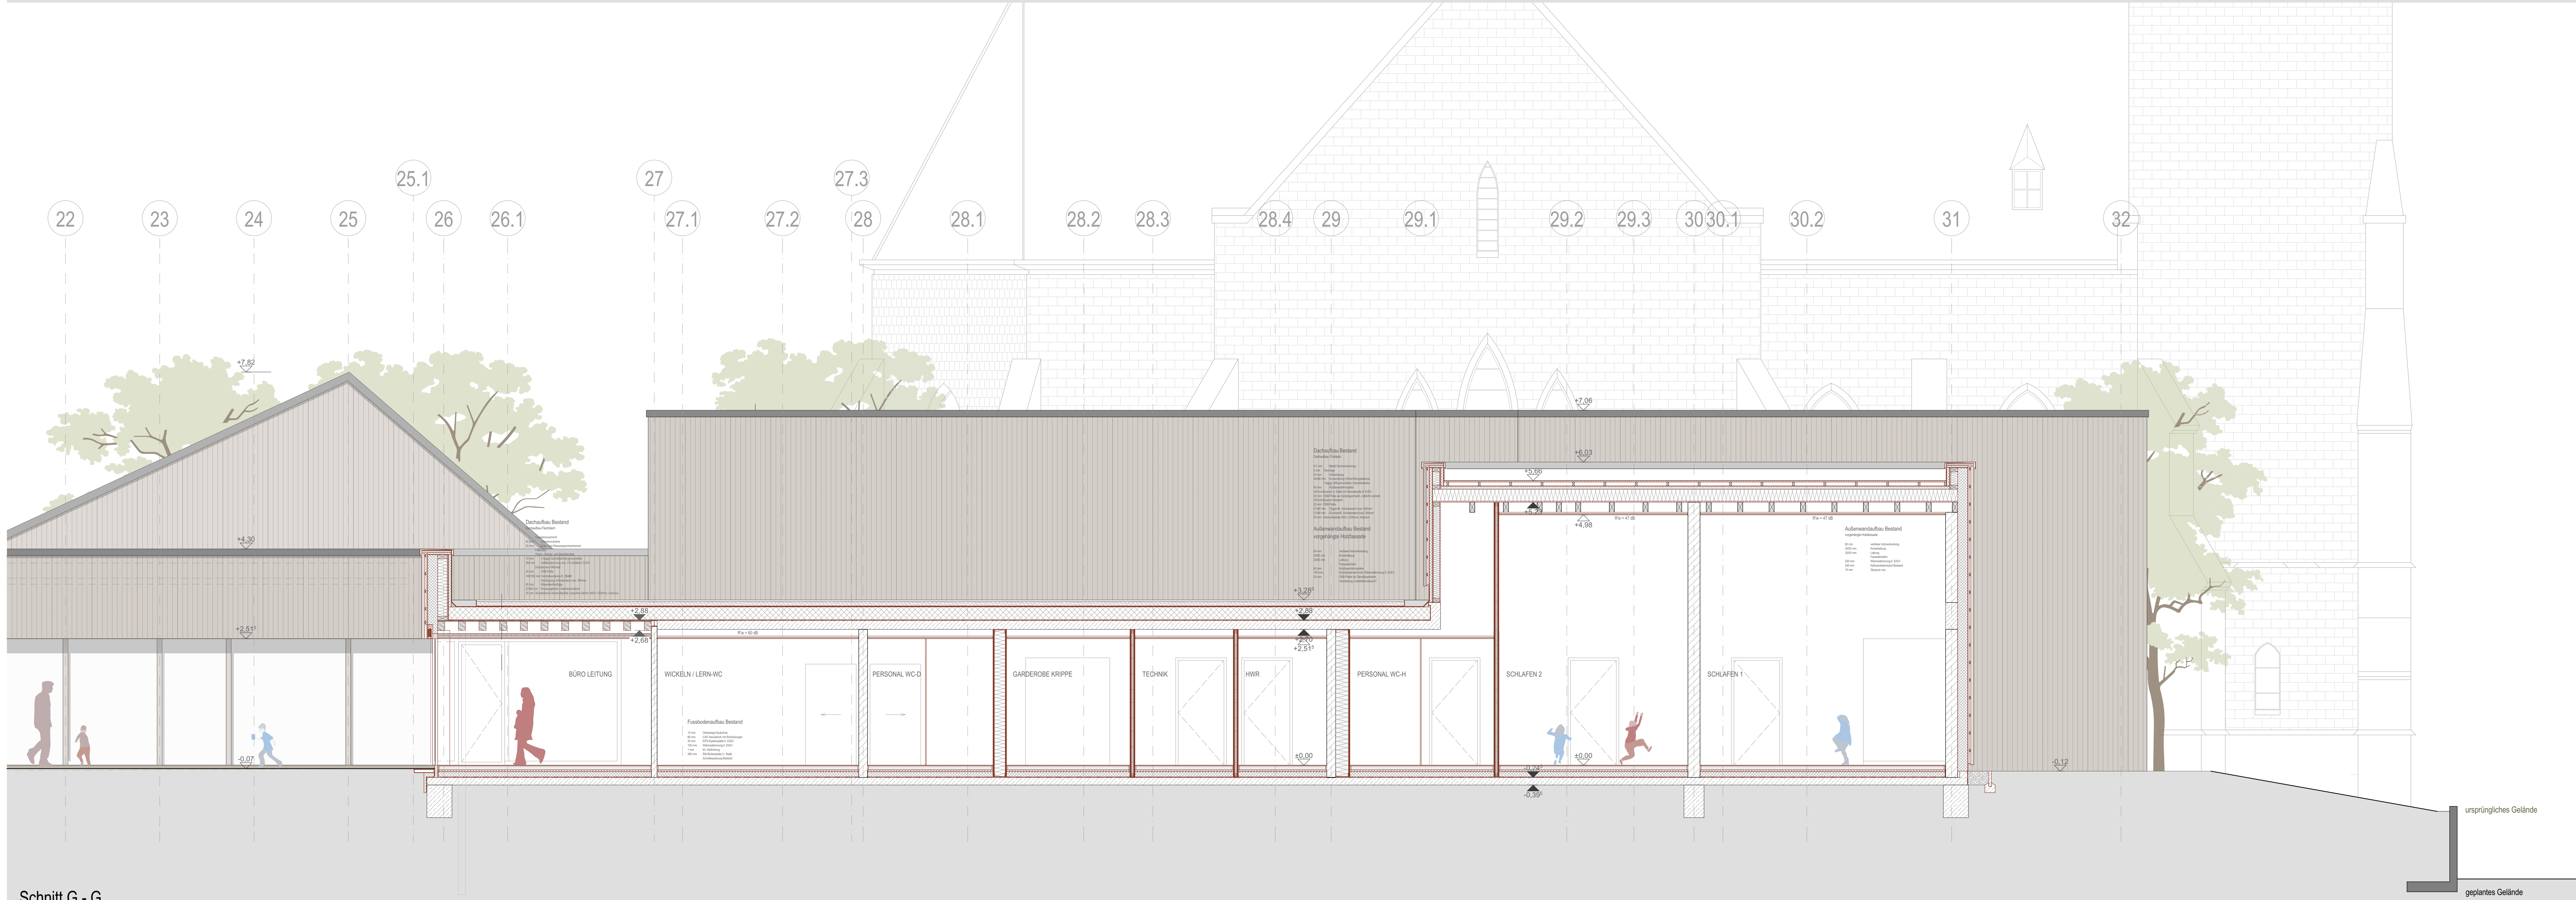

Schnitt G - G

Legende

Bestandswände

Stahlbeton

Stahlbeton-Fertigteile

Estrich / unbewehrter Beton

Mauerwerk

Holzbauteil massiv

Holzbauteil

Wärmedämmung (hart)

Wärmedämmung (weich)

Grundstücksgrenze

Abbruch

Regenwasser

Schmutzwasser

Hinweis Statik

Hinweis Brandschutz

Hinweis Haustechnik

Abkürzungen

OK FFB

OK KFB

OK FD

OK RD

WF

Oberkante Fertigfußboden

Oberkante Rohfußboden

Oberkante Fertigdeckel-dach

Oberkante Rohdeckel-dach

Wohnfläche

RR

BRH

AS

PV

NF

Regenfallrohr

Brüstungshöhe

Abschürsicherung

Photovoltaik

Nettoraumfläche

Bemerkung

1. Alle Maße sind vor Baubeginn vor Ort und rechnerisch zu prüfen. Für die Richtigkeit der Maße haftet der Unternehmer. Unstimmigkeiten sind der Bauleitung vor Ausführung mitzuteilen und gemeinsam mit dieser zu klären.

2. Die Architekturzeichnungen sind nur in Verbindung mit den Zeichnungen der einzelnen Fachplaner gültig. Unstimmigkeiten zwischen den Architekturzeichnungen und den Fachplanungen sind vor Ausführung mit der Bauleitung abzuklären.

3. Alle Tür- und Brüstungshöhen beziehen sich auf OK FFB des jeweiligen Grundrisses.

4. Die Angaben in den Plänen erfolgen vorbehaltlich notwendiger Änderungen aufgrund der Baugesamtheit.

Index

Datum

Beschreibung

Gezeichnet

Überseite / Lageplan

Höhenangabe

± 0,00 = 296,02 ü.NN.

Bauherr

Evang. Kirche Kollertal

Oberes Kollertal

Am Markt 8, 66285 Hessel

Telefon oder E-Mail

Plansteller

PUR+

PUR+ ARCHITEKTEN

STEIN HENNING PARTNER GMBH

Bahnstraße 11, 54317 Kessel

Tel. 0551 - 577 59

hello@purplus.team

www.purplus.team

Projekt

Evang. Kirche Kollertal Umbau und Erweiterung

Corredoreis zur 5-gruppigen Kita

Buchschachstraße, Riegelberg

Planinhalt

Schnitt F-F, G-G

Planstadium

Maßstab

Plan erstellt am

von

Format

1:50

11.05.2026

KK

A0

Plannummer

Planer

LPH

Bauzeit - Planart - Ebene - Nummer

Index

ARC - 05 -

xx-S-xx-06

A