




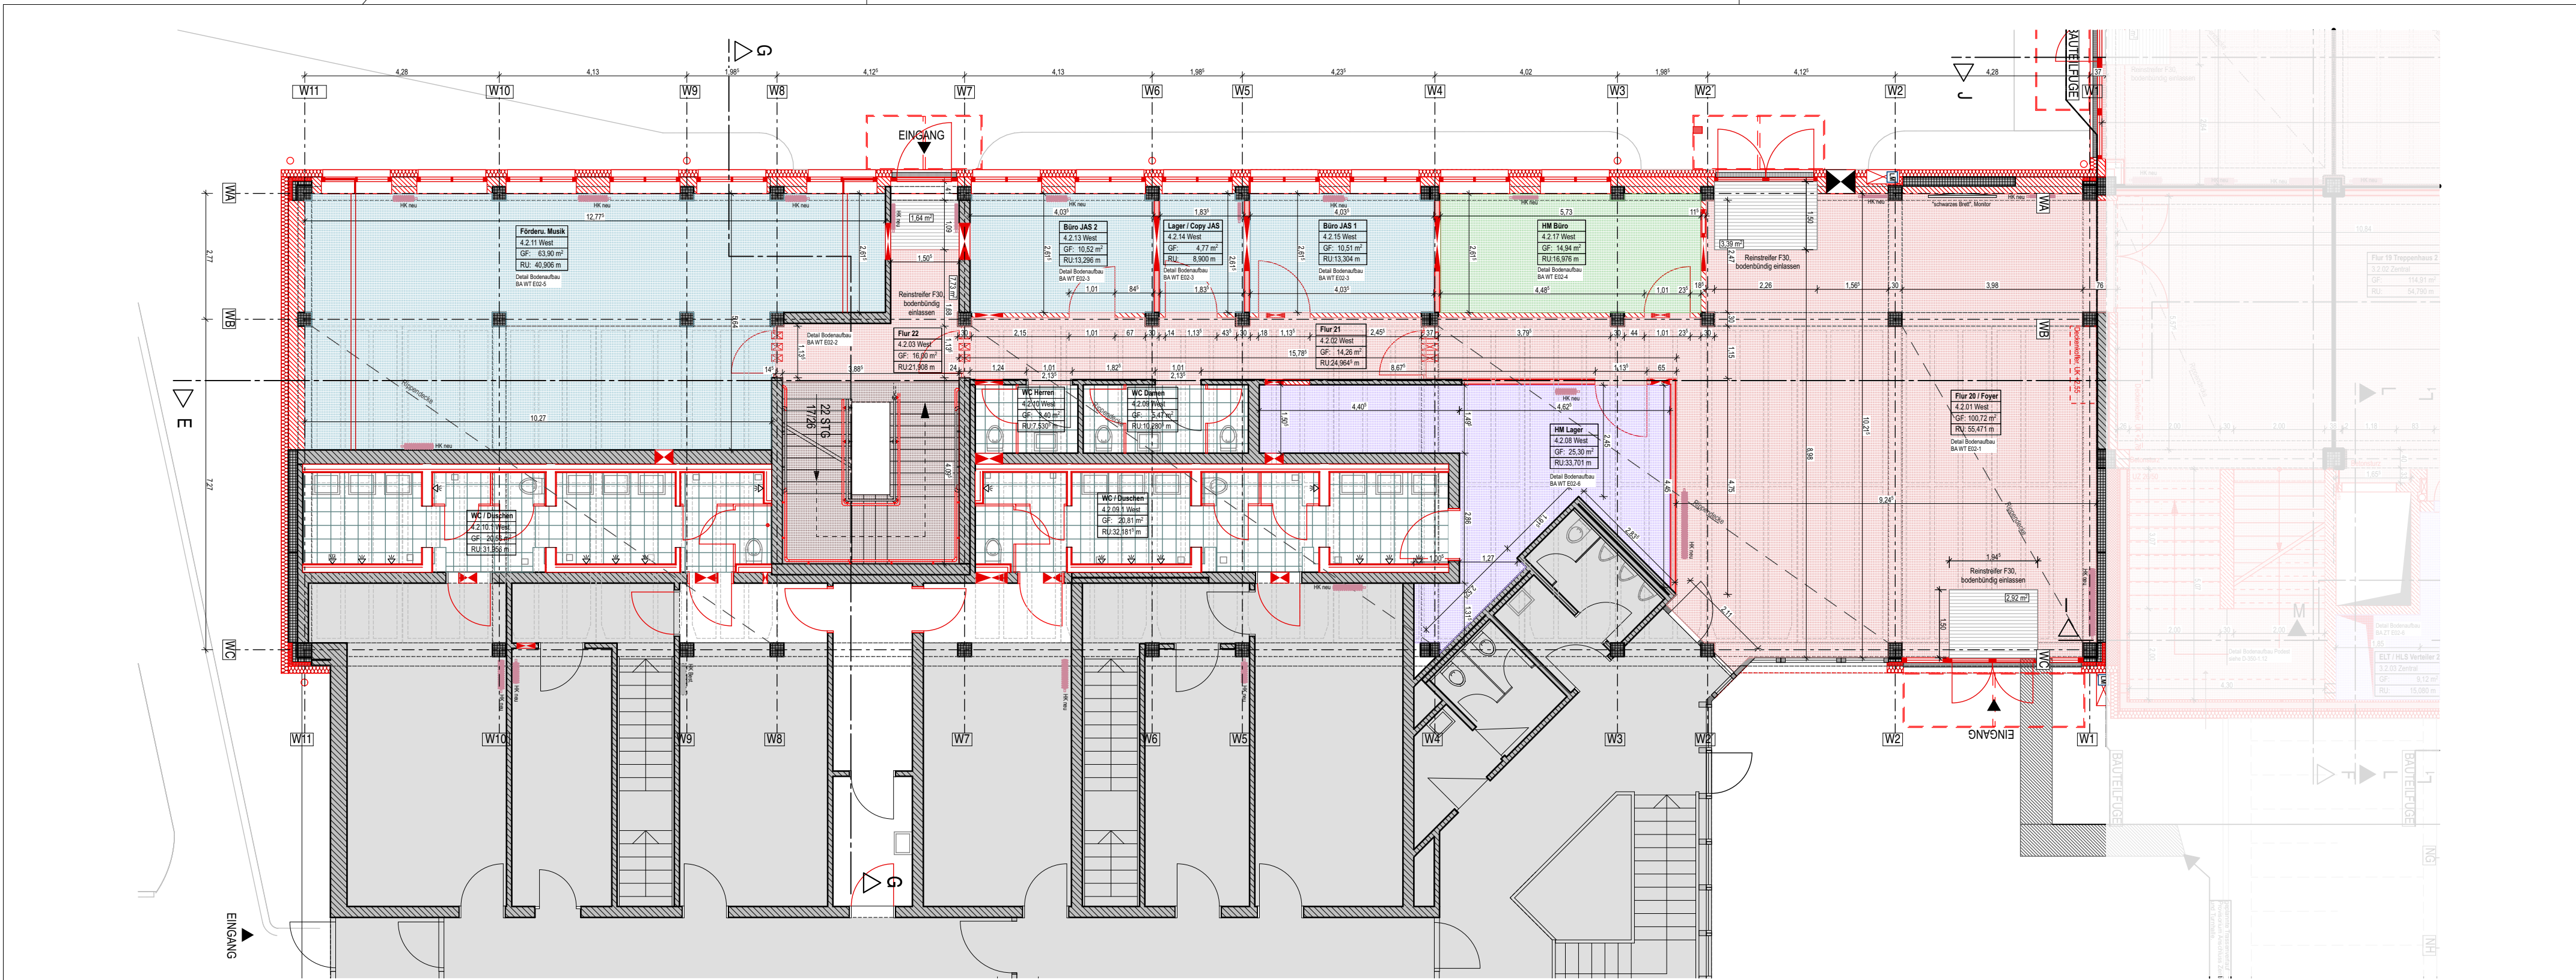


Bodenbeläge:

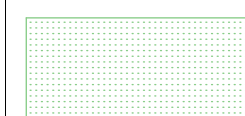

Linoleum neu

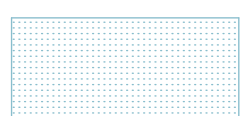


Nadelvlies neu

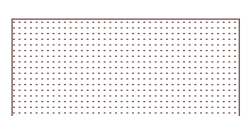


Terrazzofliese Bestand,
Sockel Fliese antrazit uni



Parkett Bestand

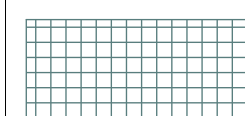

Fliesen, Feinsteinzeug neu nach
Bemusterung (in WC-Anlagen
30/30, dunkelgrau, Sockelfliesen
in Bodenfarbe)

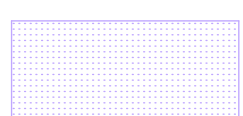

Estrich, gestrichen



Fliesen, Sichenia 94_EVO
60x60, Farbe Grigio Cromo
Sockelfliesen in Bodenfarbe



Sauberaufmatte,
in den Boden
eingelassen

- WICHTIGE HINWEISE:**
- Grundlage der Planung sind die Bestandspläne der Statik aus dem Jahr 1965. Es liegt kein verformungsgerechtes Aufmaß vor.
 - Sämtliche Maße sind vor Ort zu überprüfen, Unstimmigkeiten sind unverzüglich mitzuteilen
 - Bemaßung an Tür-, Durchbruch-, Sturz- und Brüstungshöhen ab OK FFB
 - Bemaßung von Raumhöhen und UK AHD ab OK FFB
 - Die dazugehörigen Fachplanungen Statik und ELT, HLS und BS sind zu beachten, Abweichungen sind zu melden.
 - Bei neuen Durchbrüchen/Öffnungen ist in der Regel ein Sturz im Zuge des Abbruchs einzubauen. Die Angaben der Tragwerksplanung sind dabei zu beachten.


Bezugshöhen im Gebäude OK FFB:

Ebene 4 ZT	+10,83m = 514,86m üNN
Ebene 3 ZT	+ 7,22m = 511,26m üNN
Ebene 2 ZT	+ 3,59m = 507,63m üNN
Ebene 1 ZT	+ 0,03m = 504,07m üNN
Ebene 1 OT	± 0,00m = 504,04m üNN



Übersicht Bodenbeläge

Bauvorhaben	Generalsanierung & Erweiterung der Grund- und Mittelschule Isen
	Am Bräunanger 1 84424, Isen
Grundstückseigentümer/ Bauherr	Markt Isen Münchner Str. 12, 84424 Isen vertreten durch Herrn Franz Gutsche, Technisches Bauamt Email: gutsche@isen.de, Tel.: 08083 5301-23
Baustellenfreigabe	TT.MM.JJ

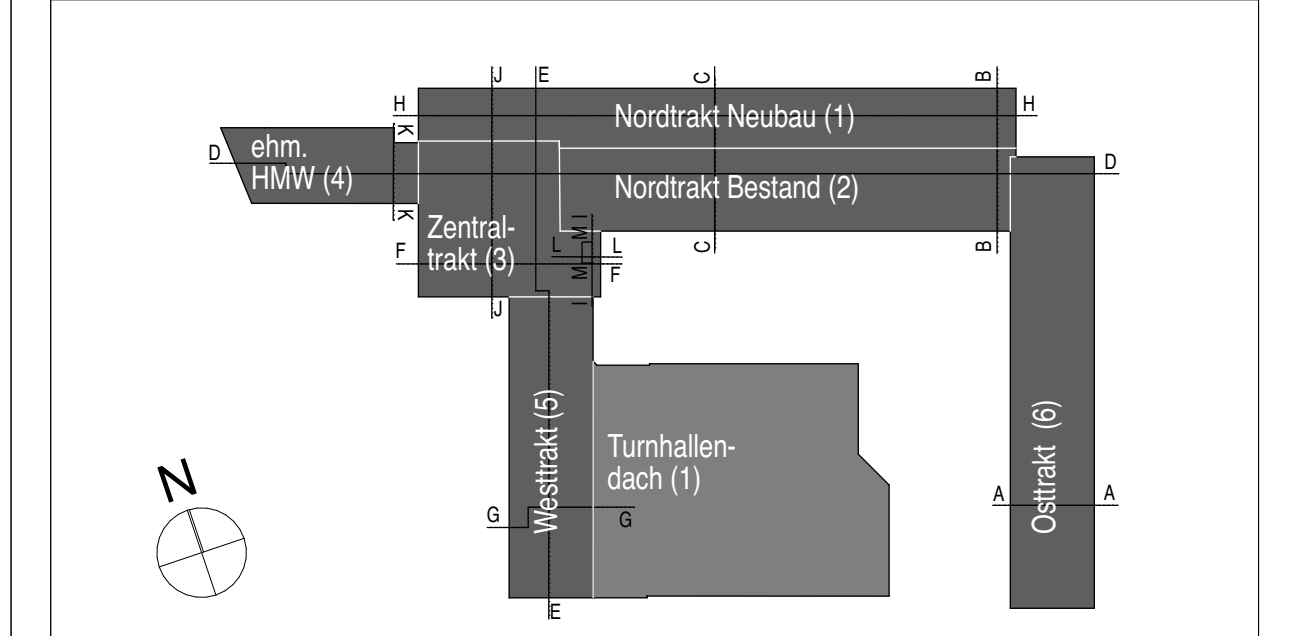

M 1:100

1530-BB-5-01	1530 AB
--------------	------------

Bodenbeläge WT E02