

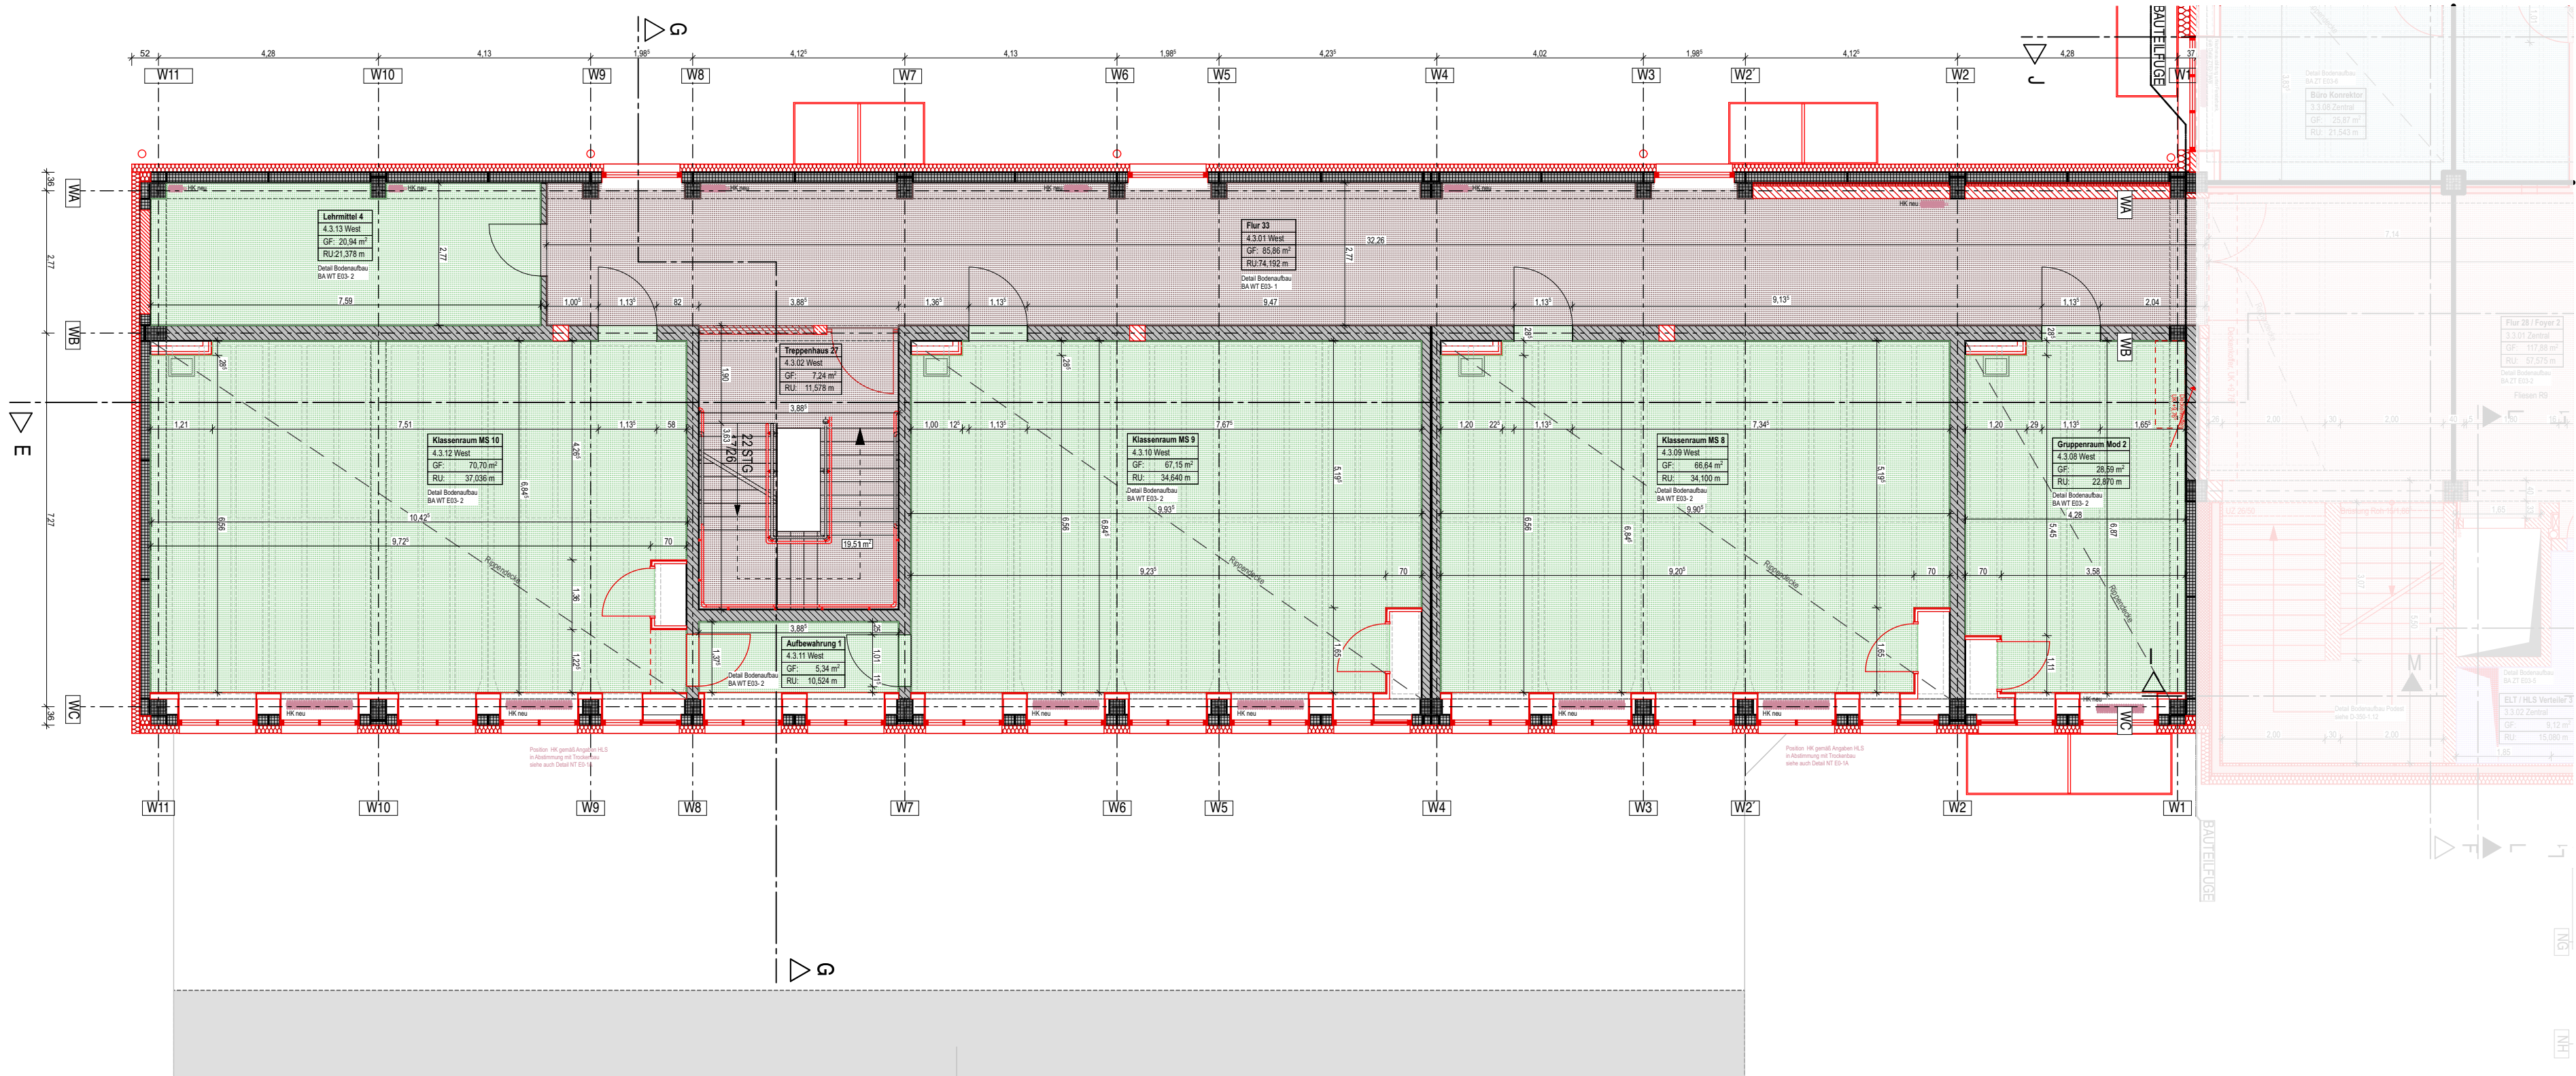
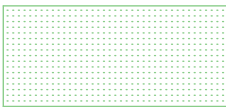


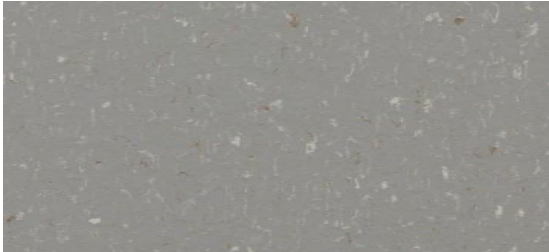


Bodenbeläge:

 Linoleum neu

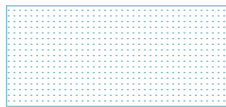

 Nadelvlies neu

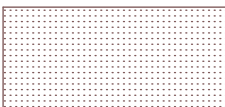


 Terrazzofliese Bestand,
Sockel Fliese antrazit uni




 Parkett Bestand

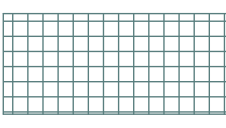



 Fliesen, Feinsteinzeug neu nach
Bemusterung (in WC-Anlagen
30/30, dunkelgrau, Sockelfliesen
in Bodenfarbe)

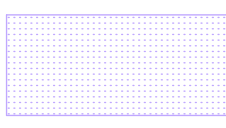


 Estrich, gestrichen

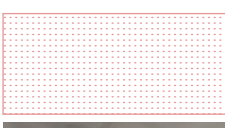

 Fliesen, Sichenia 94_EVO
60x60, Farbe Grigio Cromo
Sockelfliesen in Bodenfarbe

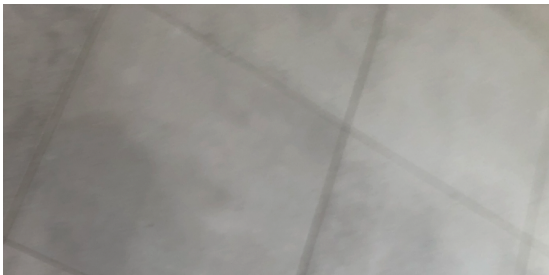


 Sauberlaufmatte,
in den Boden
eingelassen

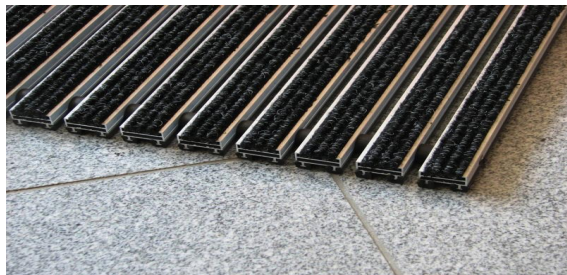

- WICHTIGE HINWEISE:**
- Grundlage der Planung sind die Bestandspläne der Statik aus dem Jahr 1965. Es liegt kein verformungsgerechtes Aufmaß vor.
 - Sämtliche Maße sind vor Ort zu überprüfen, Unstimmigkeiten sind unverzüglich mitzuteilen
 - Bemaßung an Tür-, Durchbruch-, Sturz- und Brüstungshöhen ab OK FFB
 - Bemaßung von Raumhöhen und UK AHD ab OK FFB
 - Die dazugehörigen Fachplanungen Statik und ELT, HLS und BS sind zu beachten, Abweichungen sind zu melden.
 - Bei neuen Durchbrüchen/Öffnungen ist in der Regel ein Sturz im Zuge des Abbruchs einzubauen. Die Angaben der Tragwerksplanung sind dabei zu beachten.


Bezugshöhen im Gebäude OK FFB:

Ebene 4 ZT	+10,83m	=	514,86m üNN
Ebene 3 ZT	+ 7,22m	=	511,26m üNN
Ebene 2 ZT	+ 3,59m	=	507,63m üNN
Ebene 1 ZT	+ 0,03m	=	504,07m üNN
Ebene 1 OT	± 0,00m	=	504,04m üNN

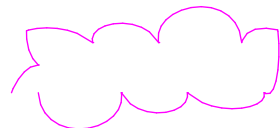

Änderungen zum Vorgängerplanstand

Übersicht Bodenbeläge	
Bauvorhaben	Generalsanierung & Erweiterung der Grund- und Mittelschule Isen
	Am Bräueranger 1
	84424, Isen
Grundstückseigentümer/ Bauherr	Markt Isen Münchner Str. 12, 84424 Isen vertreten durch Herrn Franz Gutsche, Technisches Bauamt Email: gutsche@isen.de, Tel.: 08083 5301-23
Baustellenfreigabe	TT.MM.JJ

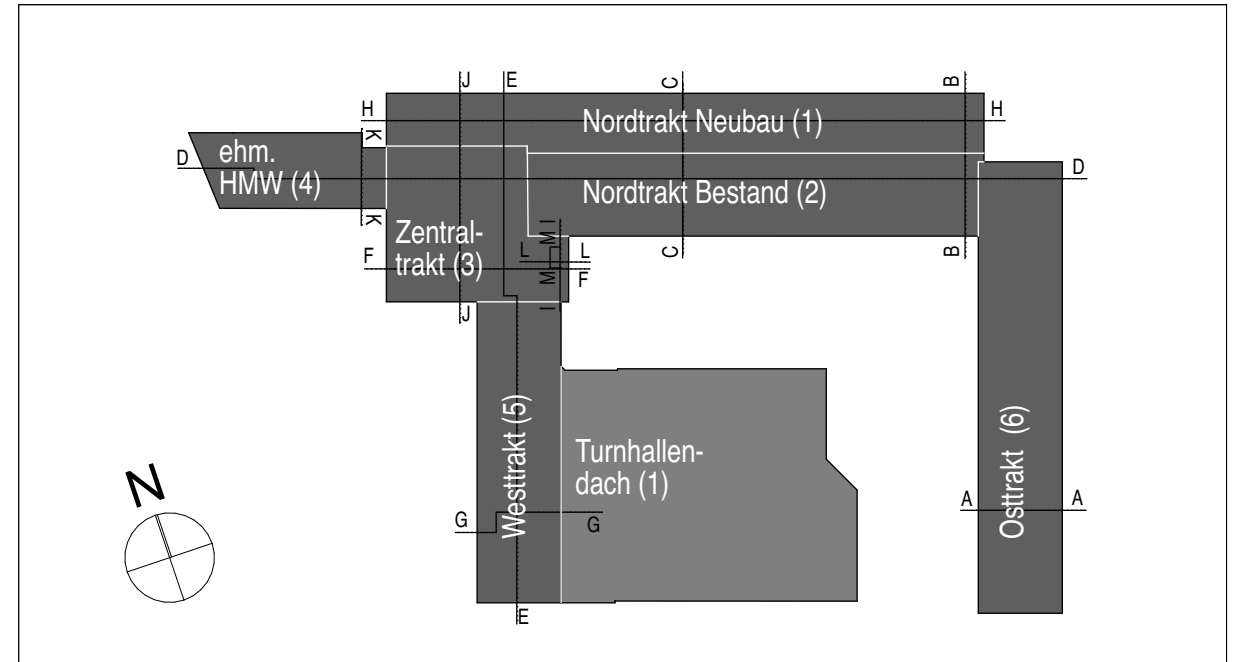

M 1:100	1530	Bodenbeläge WT E03
1530-BB-5-02	AB	