




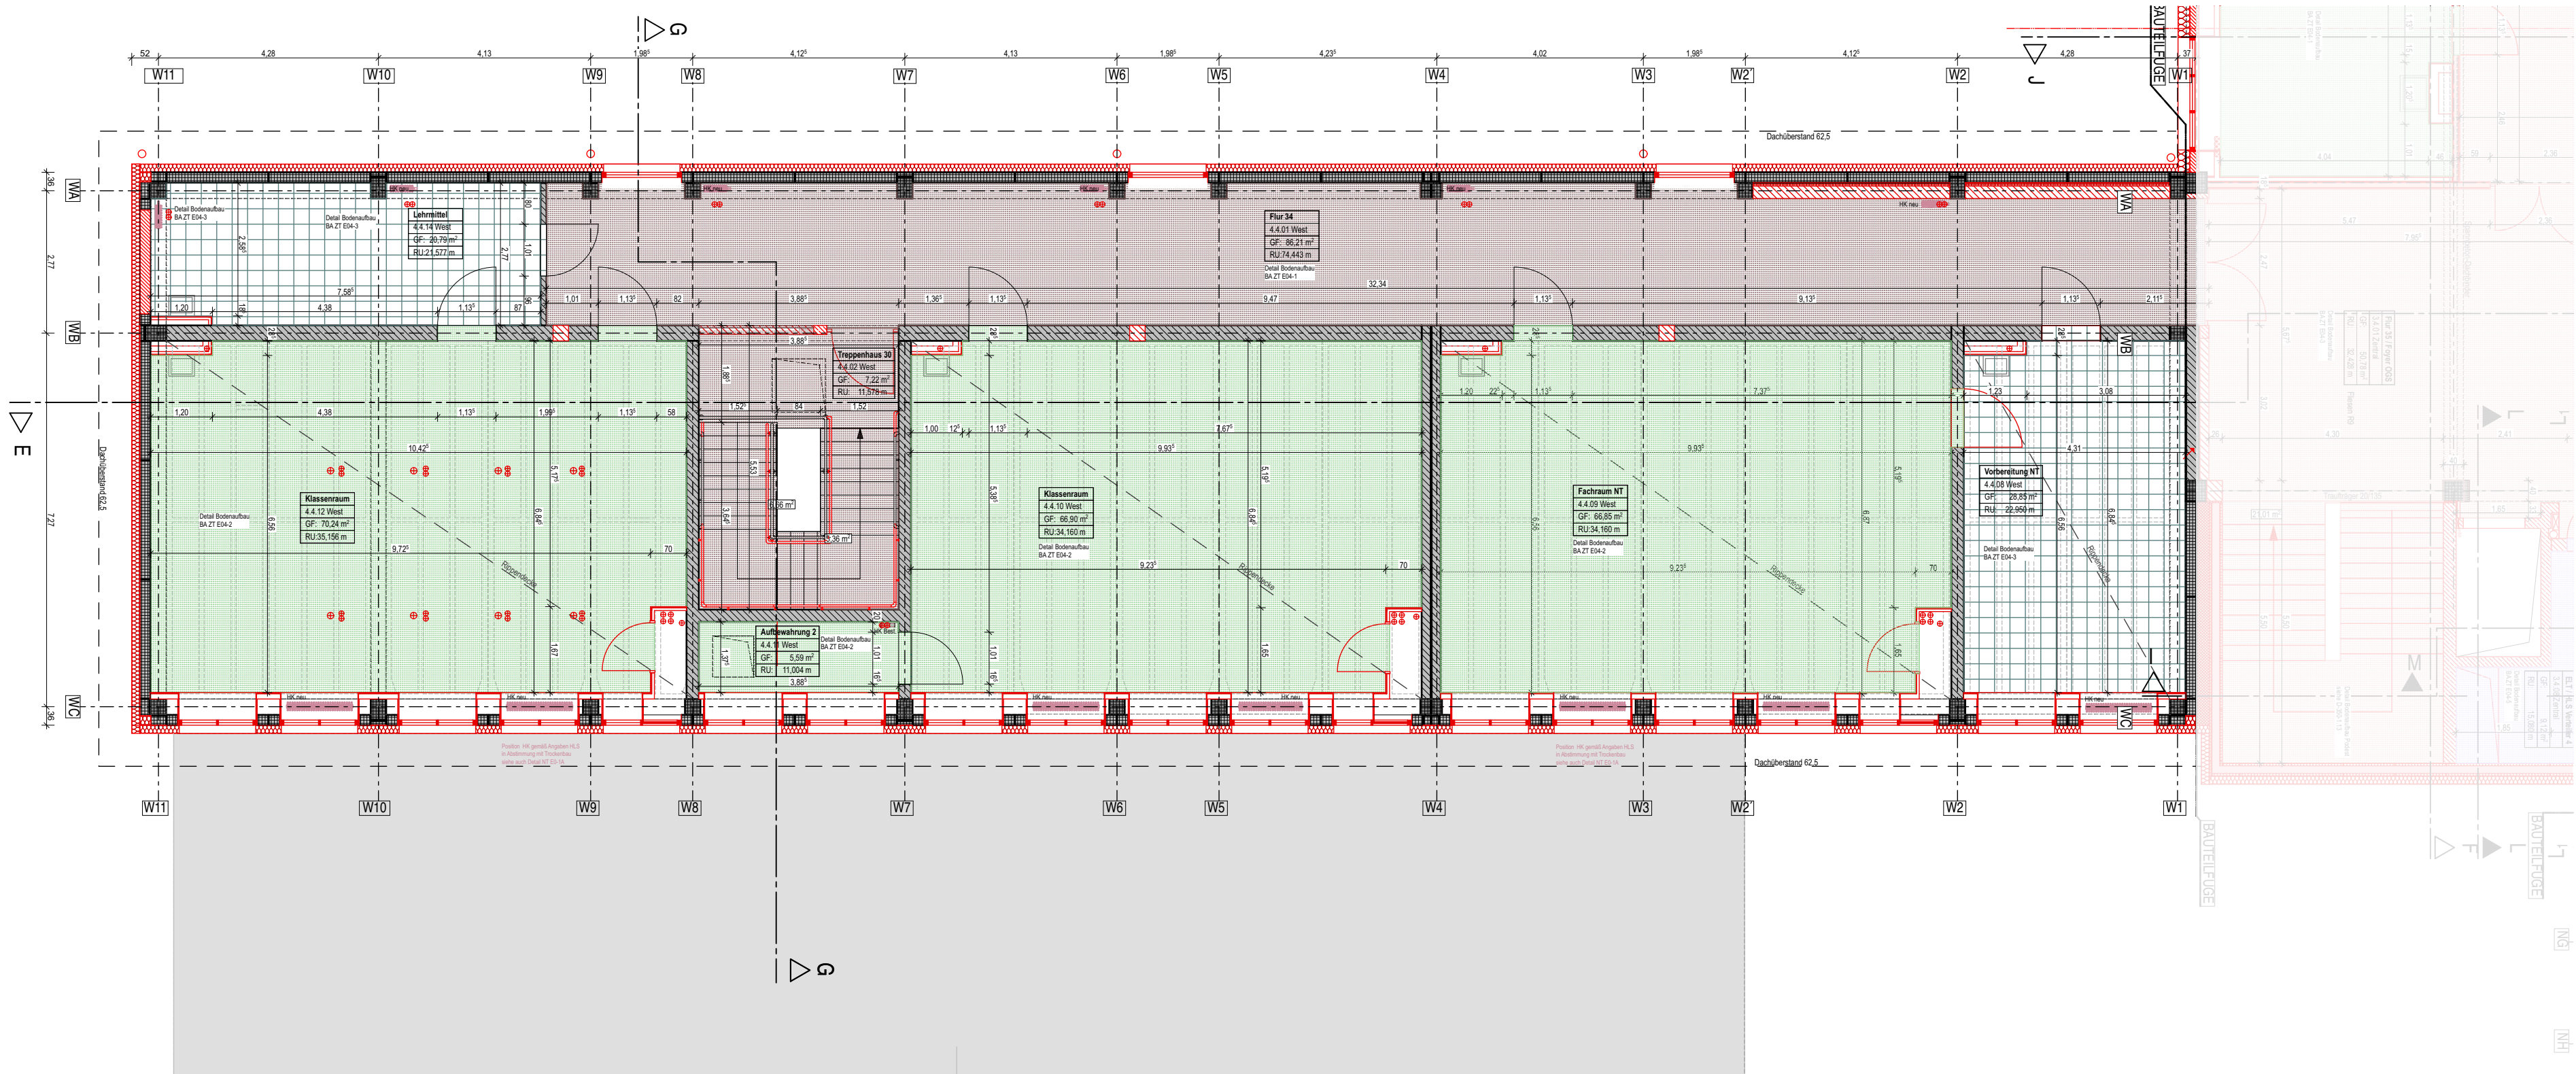

**Bodenbeläge:**

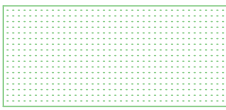


Linoleum neu

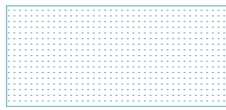


Nadelvlies neu




Fliesen, Feinsteinzeug neu nach Bemusterung (in WC-Anlagen 30/30, dunkelgrau, Sockelfliesen in Bodenfarbe)

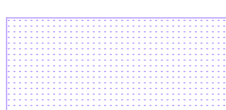

Estrich, gestrichen

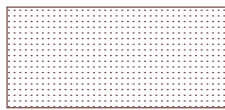

Terrazzofliese Bestand, Sockel Fliese antrazit uni

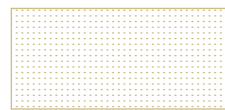

Parkett Bestand



Fliesen, Sichenia 94\_EVO 60x60, Farbe Grigio Cromo Sockelfliesen in Bodenfarbe



Saubelaufmatte, in den Boden eingelassen


- WICHTIGE HINWEISE:**
- Grundlage der Planung sind die Bestandspläne der Statik aus dem Jahr 1965. Es liegt kein verformungsgerechtes Aufmaß vor.
  - Sämtliche Maße sind vor Ort zu überprüfen, Unstimmigkeiten sind unverzüglich mitzuteilen
  - Bemaßung an Tür-, Durchbruch-, Sturz- und Brüstungshöhen ab OK FFB
  - Bemaßung von Raumhöhen und UK AHD ab OK FFB
  - Die dazugehörigen Fachplanungen Statik und ELT, HLS und BS sind zu beachten, Abweichungen sind zu melden.
  - Bei neuen Durchbrüchen/Öffnungen ist in der Regel ein Sturz im Zuge des Abbruchs einzubauen. Die Angaben der Tragwerksplanung sind dabei zu beachten.

**Bezugshöhen im Gebäude OK FFB:**

|            |                       |
|------------|-----------------------|
| Ebene 4 ZT | +10,83m = 514,86m üNN |
| Ebene 3 ZT | + 7,22m = 511,26m üNN |
| Ebene 2 ZT | + 3,59m = 507,63m üNN |
| Ebene 1 ZT | + 0,03m = 504,07m üNN |
| Ebene 1 OT | ± 0,00m = 504,04m üNN |



| Übersicht Bodenbeläge             |   |
|-----------------------------------|---|
| Bauvorhaben                       | Generalsanierung & Erweiterung der Grund- und Mittelschule Isen                                                                                      |
|                                   | Am Bräuanger 1<br>84424, Isen   |
| Grundstückseigentümer/<br>Bauherr | Markt Isen<br>Münchner Str. 12, 84424 Isen<br>vertreten durch Herrn Franz Gutsche, Technisches Bauamt<br>Email: gutsche@isen.de, Tel.: 08083 5301-23 |
| Baustellenfreigabe                | TT.MM.JJ   |

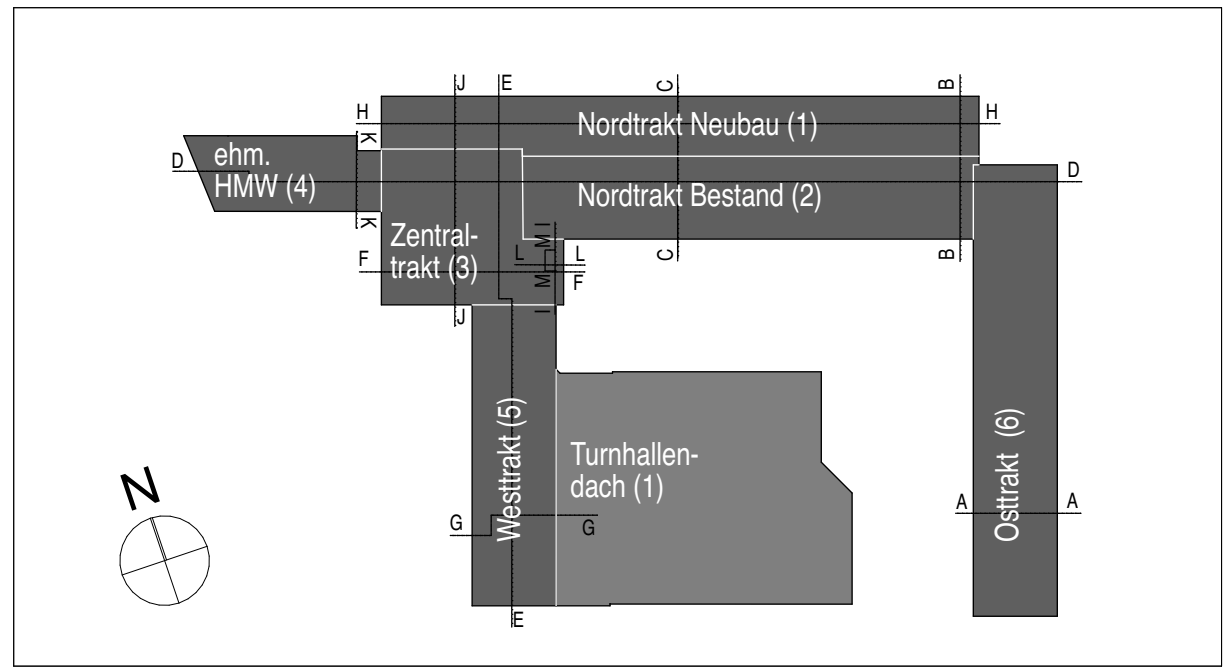

|              |      |                    |
|--------------|------|--------------------|
| M 1:100      | 1530 | Bodenbeläge WT E04 |
| 1530-BB-5-03 | AB   |                    |