


Lehrmittel 4	Flur 33	Treppenhaus 27	Gruppenraum Mod 2
4.3.12 West	4.3.01 West	4.3.02 West	4.3.08 West
GF: 20,94 m²	GF: 85,91 m²	GF: 6,96 m²	GF: 28,25 m²
RU: 21,378 m	RU: 74,232 m	RU: 11,428 m	RU: 22,270 m
OK FFB: +7,22	OK FFB: +7,22	OK FFB: +7,22	OK FFB: +7,22
OK RFB: +7,15	OK RFB: +7,15	OK RFB: +7,15	OK RFB: +7,15
UK RD: +10,62	UK RD: +10,62	UK RD: +7,15	UK RD: +10,46
UK FD: +10,19	UK FD: +10,19	UK FD: +10,56	UK FD: +10,11
B: Linoleum	B: Terrazzo/Fliese Best.	B: Terrazzo/Fliese Best.	B: Linoleum
D: ED	D: GD-B+A	D: GD-B+A	D: ED-OWA 125

Klassenraum MS 10	Aufbewahrung 1	Klassenraum MS 9	Klassenraum MS 8
4.3.12 West	4.3.11 West	4.3.10 West	4.3.09 West
GF: 70,12 m²	GF: 5,34 m²	GF: 66,56 m²	GF: 66,30 m²
RU: 35,956 m	RU: 10,524 m	RU: 33,560 m	RU: 33,500 m
OK FFB: +7,22	OK FFB: +7,22	OK FFB: +7,22	OK FFB: +7,22
OK RFB: +7,15	OK RFB: +7,15	OK RFB: +7,15	OK RFB: +7,15
UK RD: +10,46	UK RD: +10,62	UK RD: +10,46	UK RD: +10,46
UK FD: +10,11	UK FD: +10,11	UK FD: +10,11	UK FD: +10,11
B: Linoleum	B: Linoleum	B: Linoleum	B: Linoleum
D: ED-OWA 125	D: GD	D: ED-OWA 125	D: ED-OWA 125

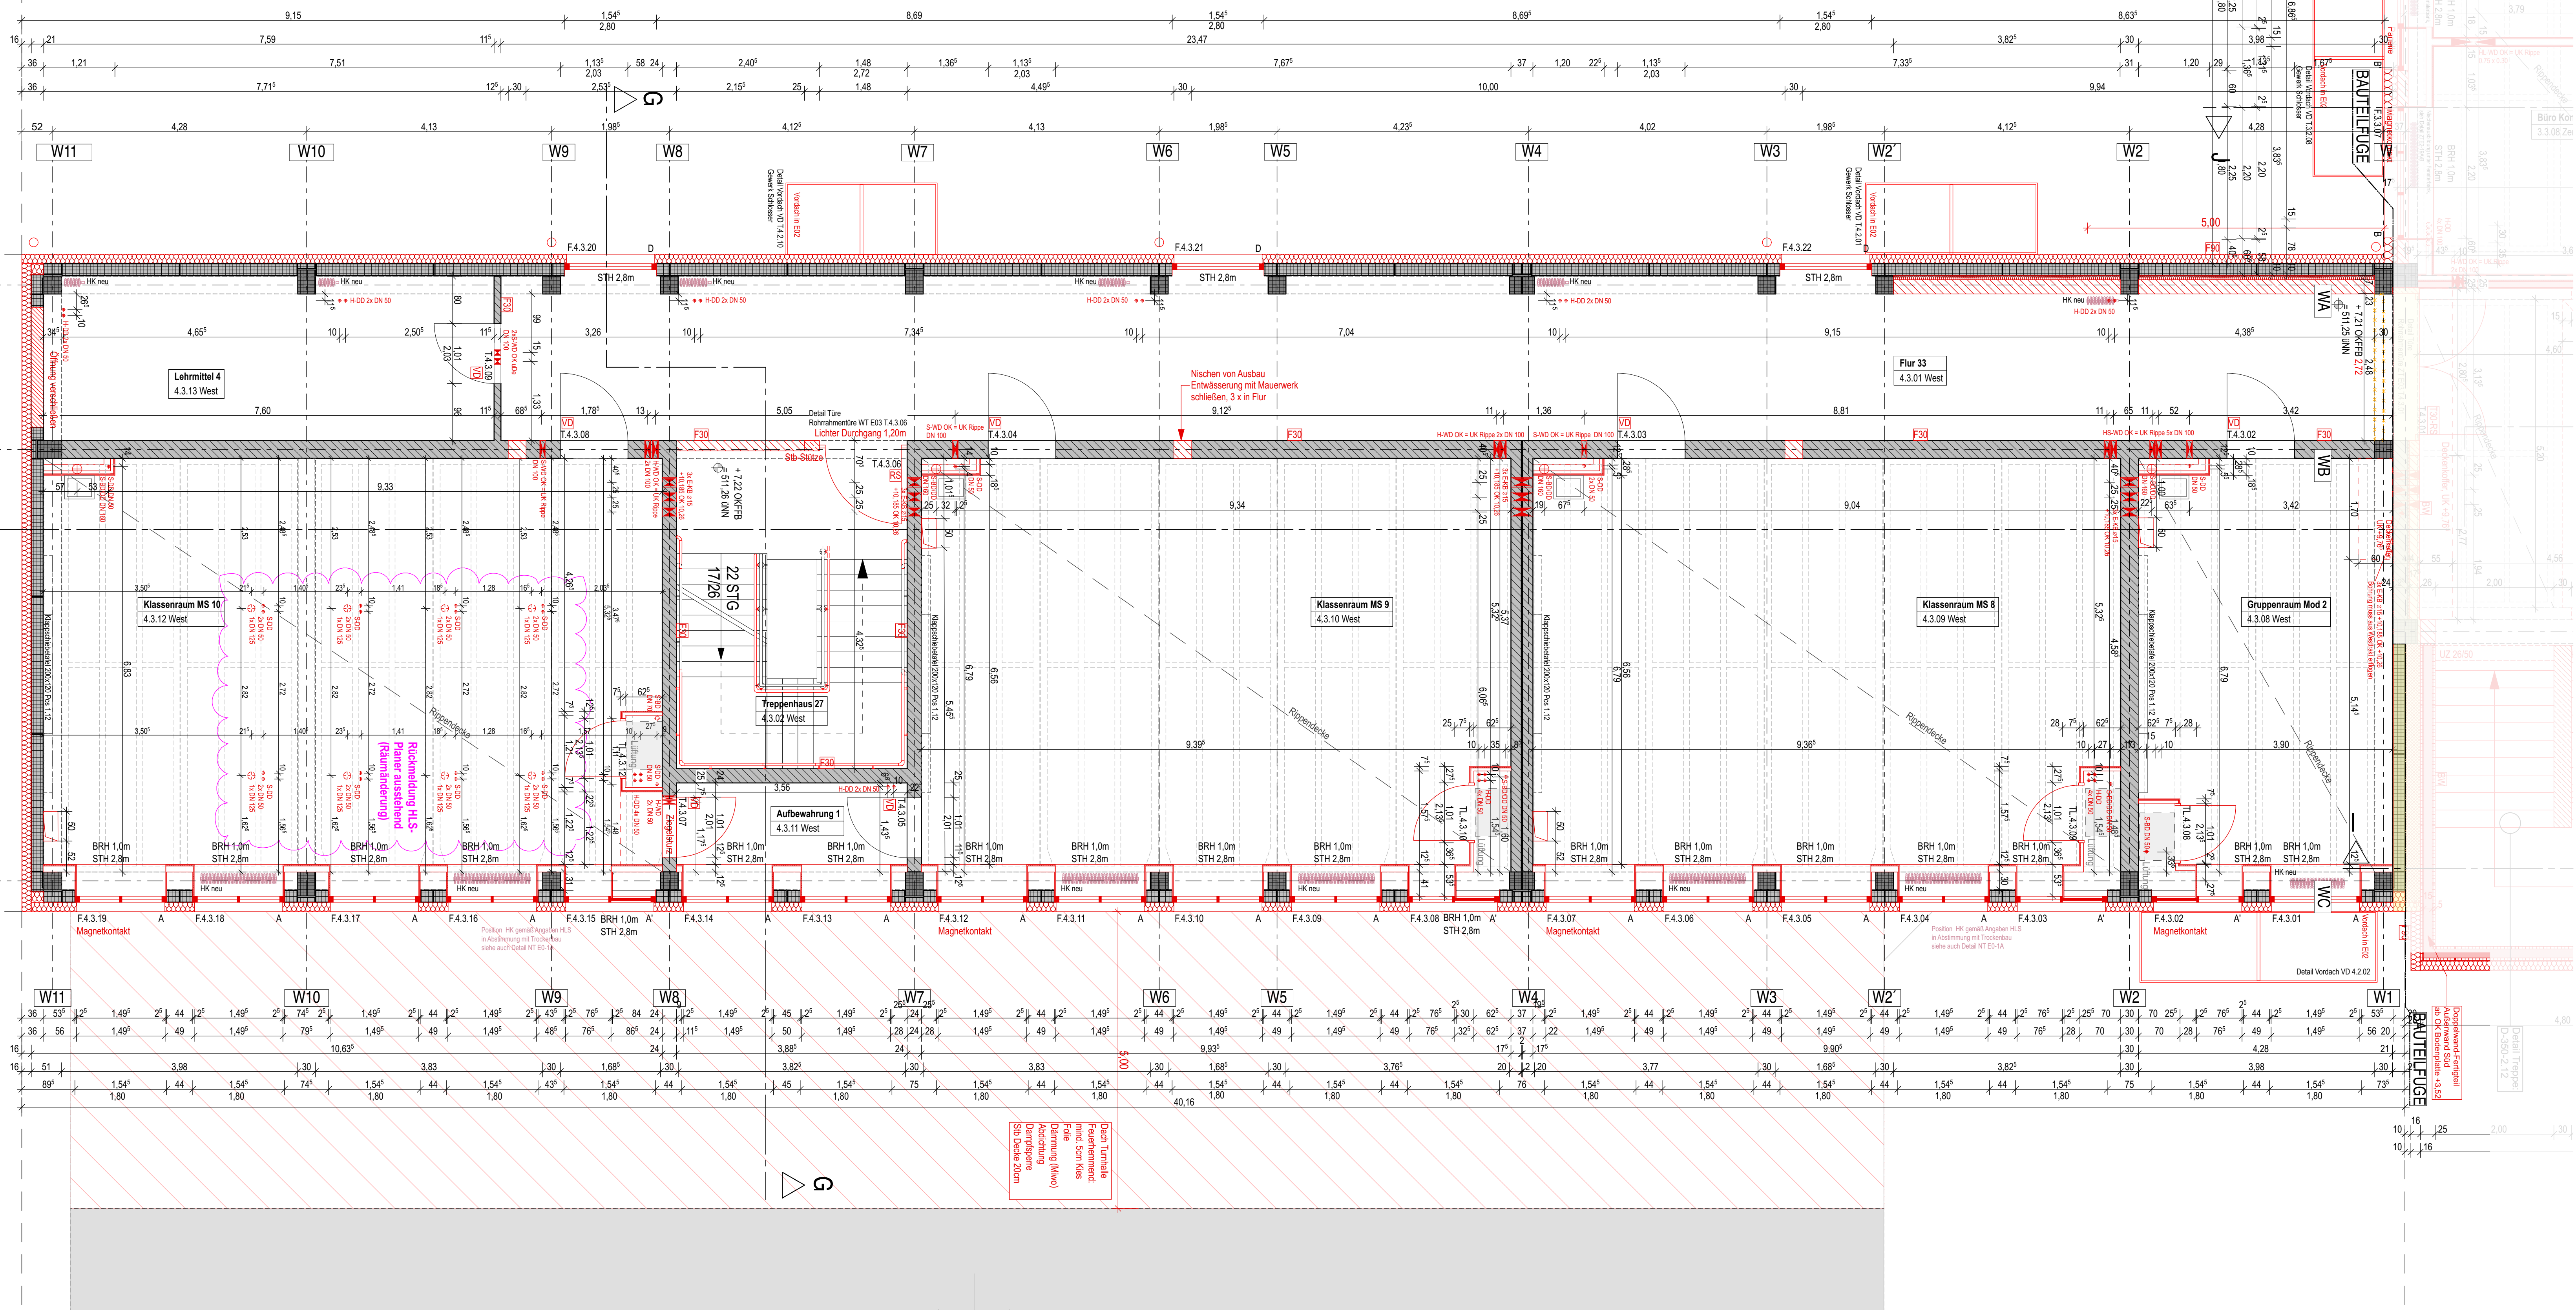

WICHTIGE HINWEISE:

- Grundlage der Planung sind die Bestandspläne der Ställe aus dem Jahr 1965. Es liegt kein verformungsgerechtes Aufmaß vor.
- sämtliche Maße sind vor Ort zu überprüfen. Unstimmigkeiten sind unverzüglich mitzuteilen.
- Bemessung an Tür-, Durchbruch-, Sturz- und Brüstungshöhen ab OK FFB.
- Bemessung von Raumhöhen und UK AHS ab OK FFB.
- Die dazugehörigen Fachplanungen Stahl und LT, HLS und BS sind zu beachten, Abweichungen sind zu melden.
- Bei neuen Durchbrüchen/Öffnungen ist in der Regel ein Sturz im Zuge des Abrisses einzubauen. Die Angablen der Trägerplanung sind dabei zu beachten.

Baugehheiten im Gebäude OK FFB:

Ebene 4 ZT	+10,83m = 514,86m üNN
Ebene 3 ZT	+ 7,22m = 511,26m üNN
Ebene 2 ZT	+ 5,89m = 507,53m üNN
Ebene 1 ZT	+ 0,03m = 504,07m üNN
Ebene 1 OT	± 0,00m = 504,04m üNN


- | | |
|--|---|
| | Mauerwerk Bestand |
| | Stahlbeton Fertigteil Bestand, tragend |
| | Stahlbeton Fertigteil Bestand, nicht tragend |
| | Stahlbeton/Ortbeton Bestand |
| | Konstruktion Bestand allgemein (Material neu, unbekannt) |
| | Stahlbeton neu (Bewehrung gem. Bewehrungsplan, Betongüte gem. LV bzw. Werkplanangaben) |
| | Mauerwerk neu |
| | Holzbau neu |
| | Treckenbau neu mit Brandschutzanforderung (Blinder u. Beplankung gem. LV bzw. Werkplanangaben) |
| | Verputzstrichen und Treckenbauverkleidung neu ohne Anforderung (Blinder u. Beplankung gem. LV bzw. Werkplanangaben) |
| | Bodenaufbau neu allgemein |
| | Beton unbewehrt, Estrich neu |
| | Dämmung weich (Wärmeleitfähigkeitsgruppe gem. LV bzw. Werkplanangaben) |
| | Dämmung hart, Perimeterdämmung neu (Wärmeleitfähigkeitsgruppe gem. LV bzw. Werkplanangaben) |
| | Abbruch |
| | Naturstein |
| | Gelände/Erdeich - Kies |

Änderungen zum Vorlagensplan:

- | | | | | | | | |
|--|---------------------|--|-----------------|--|----------------------------------|--|----------------------|
| | Wanddurchbruch (WD) | | Schutz (WS bei) | | Deckendurchbruch (DD) | | Bodendurchbruch (BD) |
| | | | | | Detailhinweis: OKFFB+0,175 ±0,17 | | |
| | | | | | Detail: OKFFB+0,00 ±0,00 | | |

AD	Abgehängte Decke	MW	Mauerwerk
AK	Außenkante	NN	Normal-Nut
BR	Bodenplatte	OK	Ortskante
BR	Brüstung	PF	Platte
D	Brüstungshöhe	PT	Putzstrich
DA	Decke	RS	rauchschuttselbstschließende Tür
DD	Deckendurchbruch	RFB	Rohrfließen
DRF	Deckenfenster	RD	Rohrdecke
DGL	deckengleich	RH	Raumhöhe
DGP	Deckenplanung	ROLL	Rolläden
E	Elektro	RO	Revisionsöffnung
FBA	Fußbodenaufbau	RH	Regelraster
FBD	Fußbodendurchbruch	...RS	Rauchschuttselbstschließende Tür
FFB	Fertigfließen	S...	Sanitär
FR	Fahrrad	SP	Spannen
FU	Fertigfließen	TB	Trockenbau
FU	Fundament	TS0/TS0	feuerhemmende, feuerbeständige Türe
FUA	Fundamentausparung	UD	Unterdecke
FUD	Fundamentdurchbruch	UK	Unterkannte
GI	Gitterrost	UZD	Untergrunddurchbruch
GR	Gitterrostsetze	UZD	Untergrunddurchbruch
H...	Heizung	UZD	Untergrunddurchbruch
L...	Lösung	VDS	Tür, vollständig, dicht, selbstschließend
LS	Lichte Höhe	WA	Wandausparung
LS	Lichte Höhe	WD	Wanddurchbruch
LS	Lichte Höhe	WS	Wandschütz
LS	Lichte Höhe	WSG	Wandstützträger
LS	Lichte Höhe	ZA	Zange

Bauvorhaben	Generalsanierung & Erweiterung der Grund- und Mittelstufe Ison
Grundstückseigentümer/Bauherr	Markt Ison Münchener Str. 12, 84424 Ison vertreten durch Herrn Franz Guttsche, Technisches Bauamt Email: guttsche@ison.de, Tel. 08905 3301-33
Baustelleneingabe	

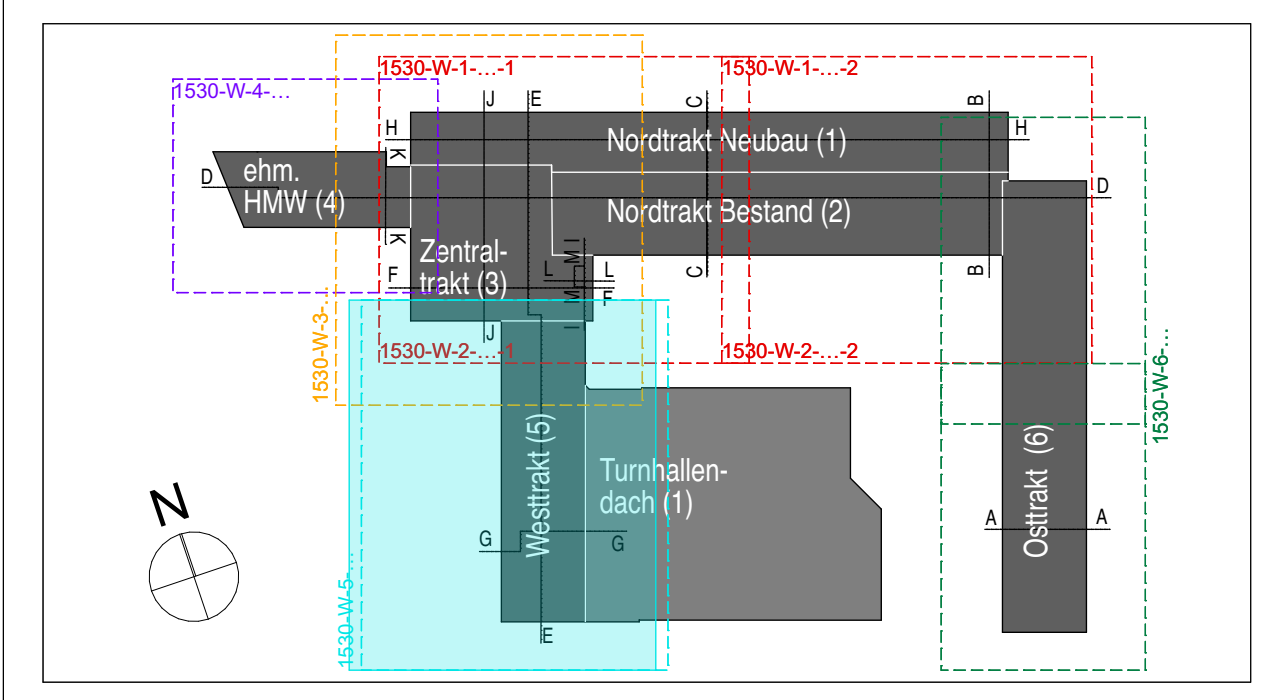

M 1:50
1530-W-03
Westtrakt E03

Änderungen