
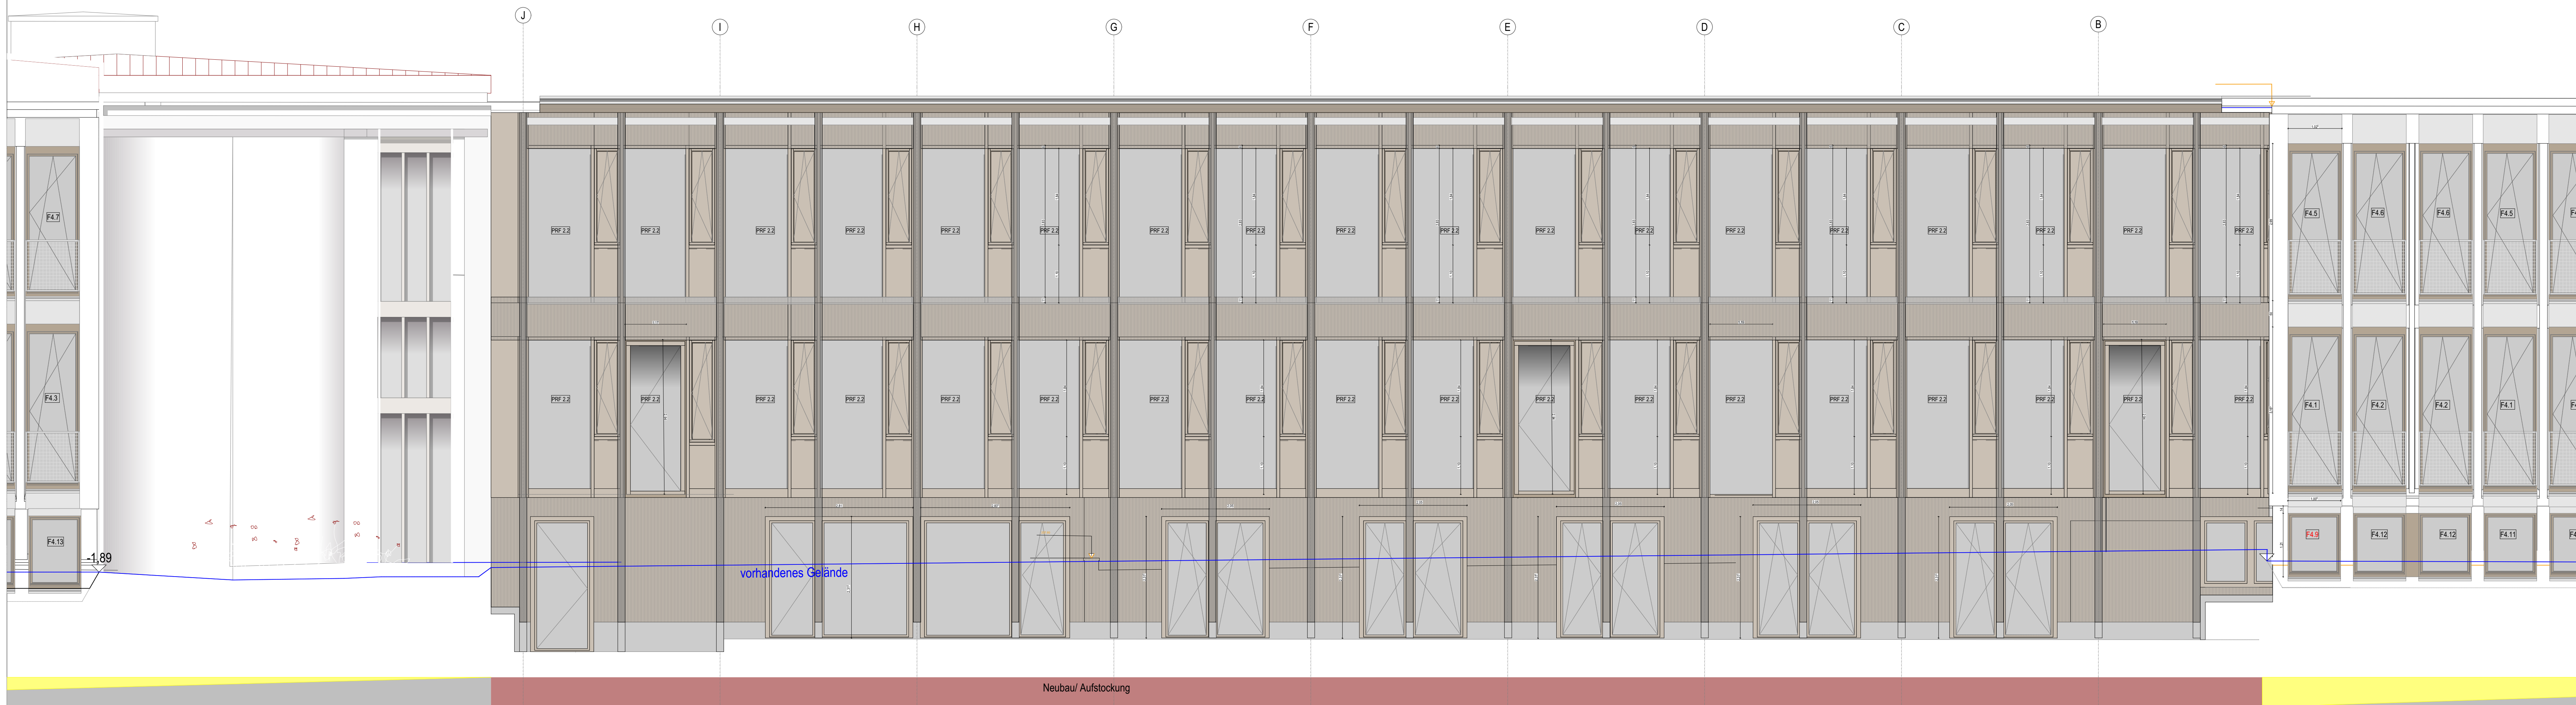


# Nordosten


Fassade Ost 1

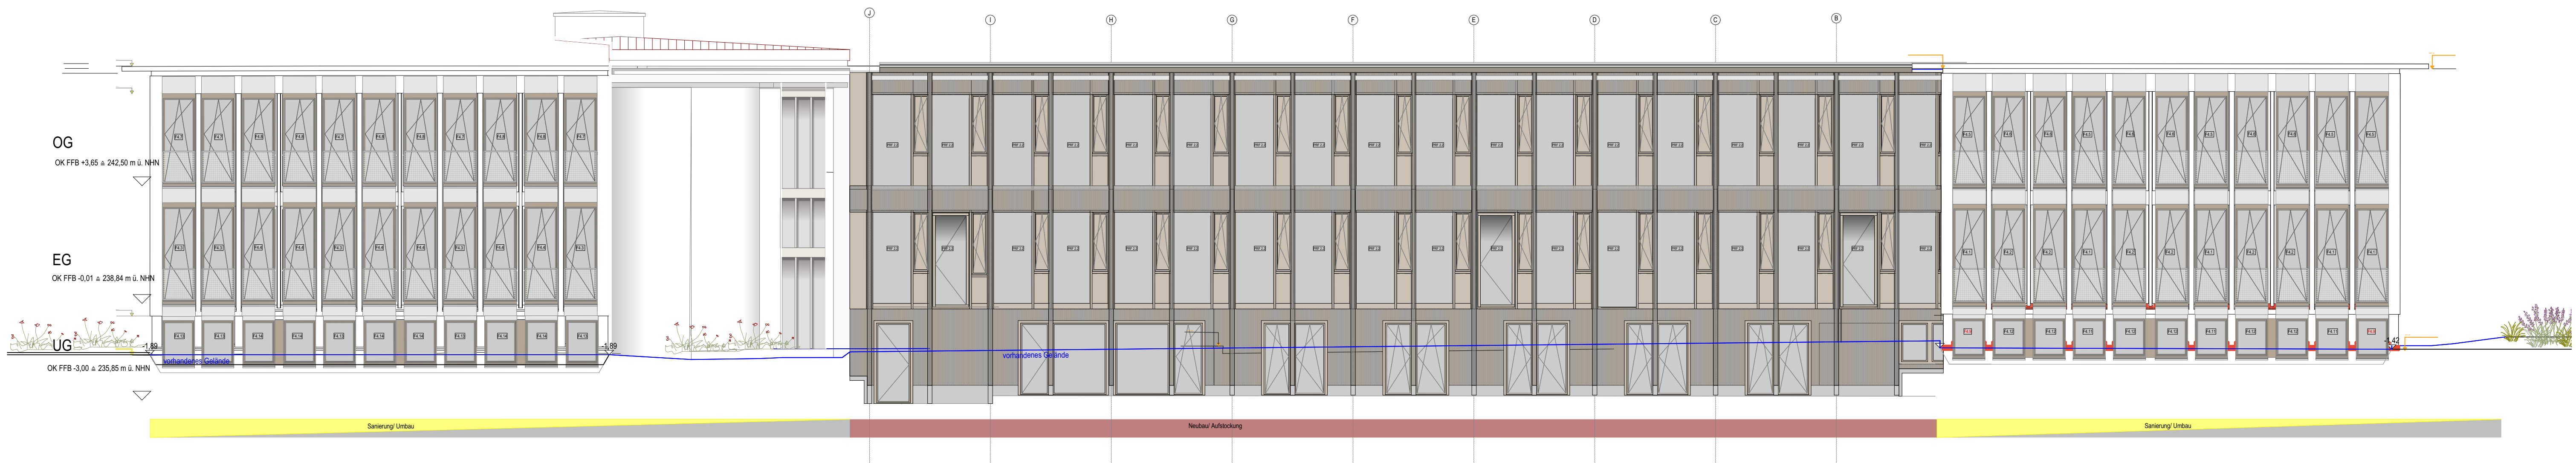

WP\_FE\_PFR\_LV WP\_300\_AN\_S

Projekt  
Umbausanierung des alten Dr.-Pfleger-Gebäudes für die  
Montessori-Schule Bamberg/Hallstadt  
Baugrundstück Bauherr/in  
Emil-Kemmer-Str. 33 96103 Hallstadt  
Bayern/Deutschland 1537 Hallstadt  
Montessori Bamberg e.V.  
Weiße Mauerstraße 4  
96049 Bamberg  
Bayern/Deutschland

Planverfasser  
BEARBEITER  
27.05.2026  
Ort, Datum

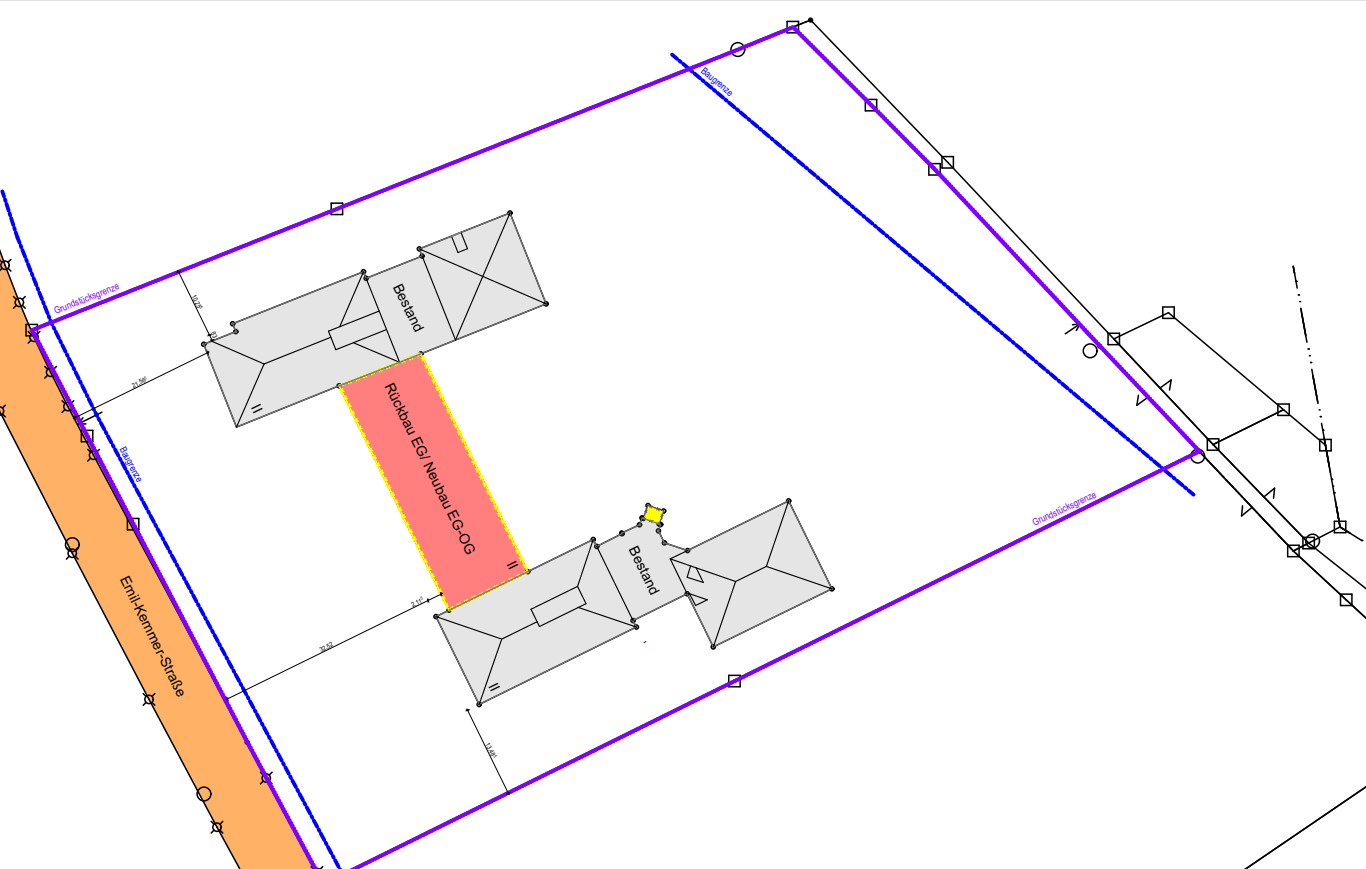

Leistungsphase	WP_FE_PFR_LV	Index
Maßstab	1:100, 1:50	Planinhalt
Gezeichnet		Ansicht Nordosten
Datum	27.05.2026	
Blattgröße	Din A0	
Projektnummer	287	
Freigabe		Plannummer
		WP_300_AN_S