


Breite Sonnenschutz	21.5	120	120	21.5	Breite Sonnenschutz
Fensterbreite					Fensterbreite
Achsraster					Achsraster

01
HS-0211



P_00	18.05.2026	Holz-Alu-Fenster eingezeichnet, Dämmung innen	18.05.2026
V_00	21.01.2026	Planerstellung	CB713

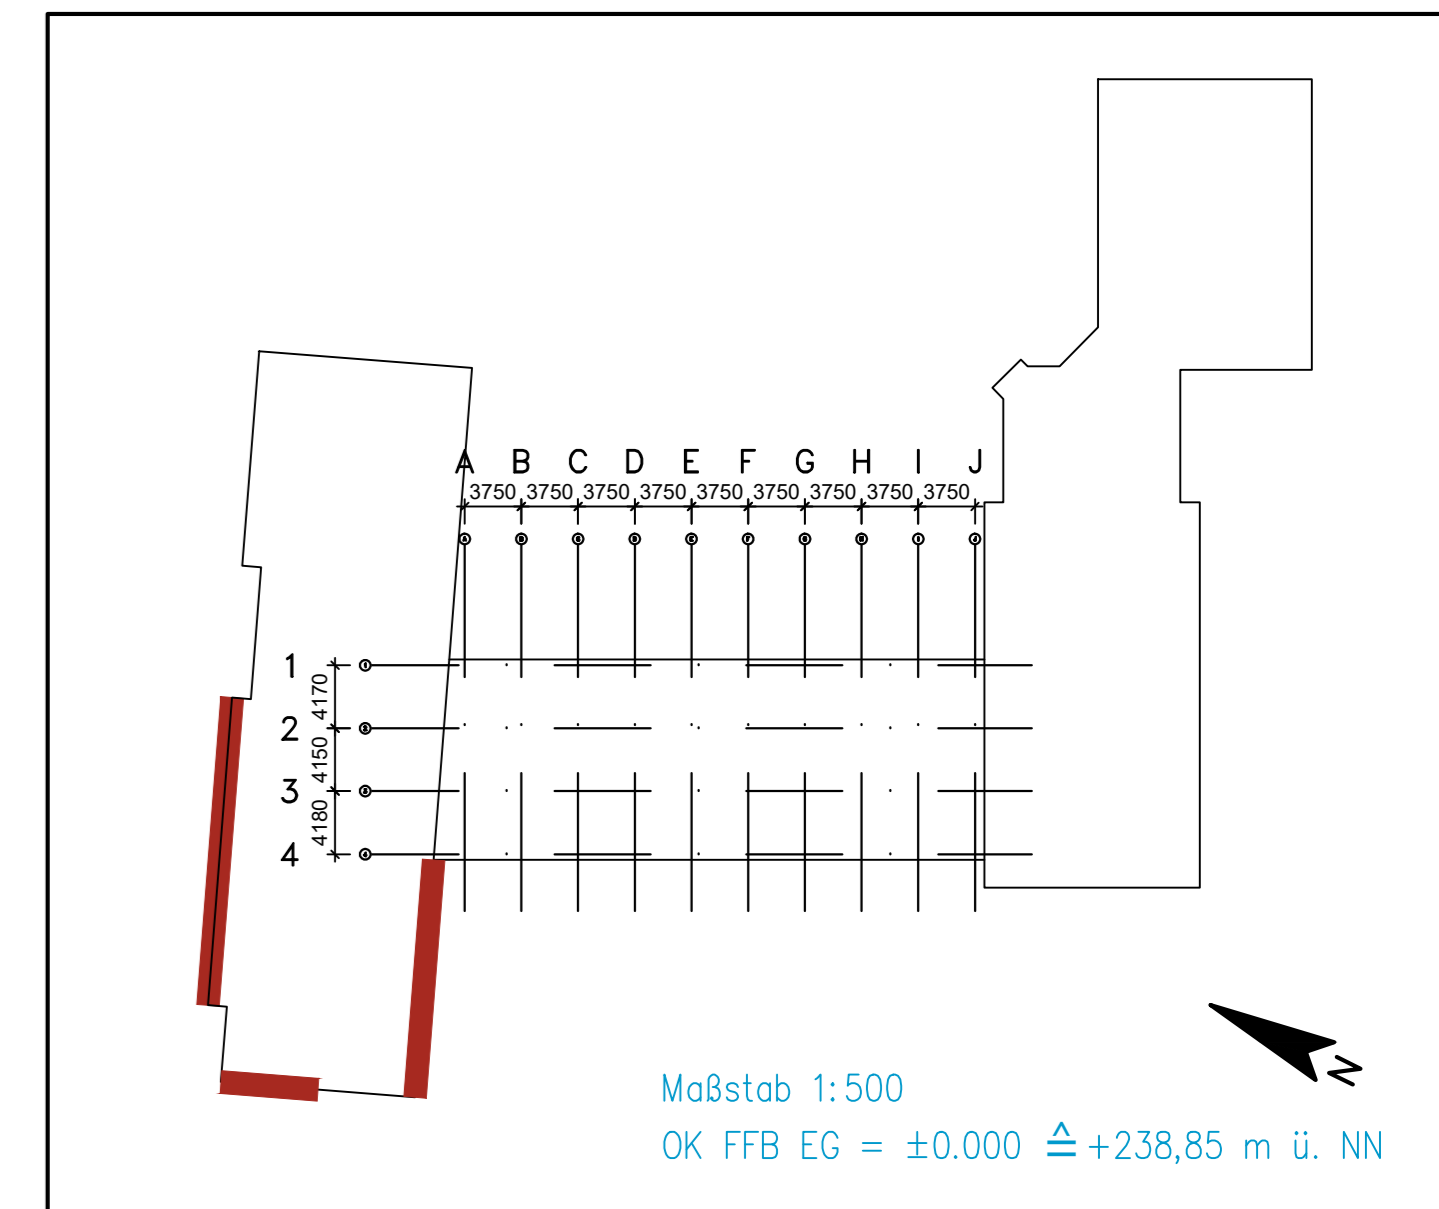

PROJEKT	Umbausanierung des alten Dr.-Pfleger-Gebäudes für die Montessori-Schule Bamberg/Hallstadt		
PHASE	LP3	DATUM	21.01.2026
ZEICHNUNG	H-Schnitt - Fassade BA1 Fenster Stützenanschuß		MASSTAB 1:1 DIN A0 GEZEICHNET CB713
PLAN-NR.	Front	Plan	Umfangsklasse
BAUHERR	151143	ALF	3
ARCHITEKT	HS	0211	P
VERFASSER	00		
BAUHERR	Montessori Bamberg e.V. Weiße Mauerstraße 4 96049 Bamberg/Bayern		FREIGABE
ARCHITEKT			FREIGABE
VERFASSER			


Diese Zeichnung ist unser Eigentum. Jede Vervielfältigung, Vernetzung oder Weitergabe an dritte Personen ist verboten und wird verfolgt.

W:\PROJEKTE\151143 - BAMBERG - MONTESSORI SCHULE\3. TECHN. ZEICHNUNGEN\3.2. BAUFÜHRUNG\01_HS_0211_P_00.dwg

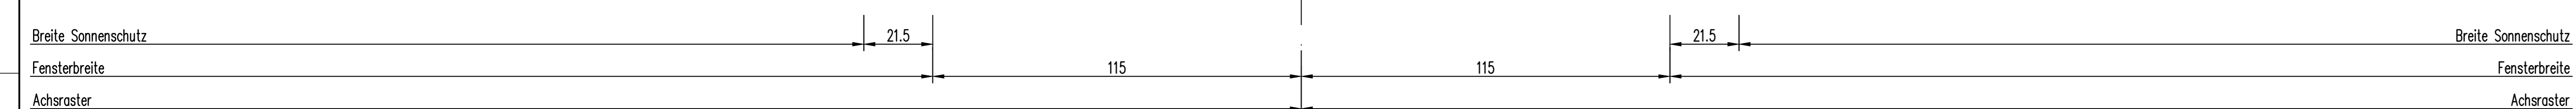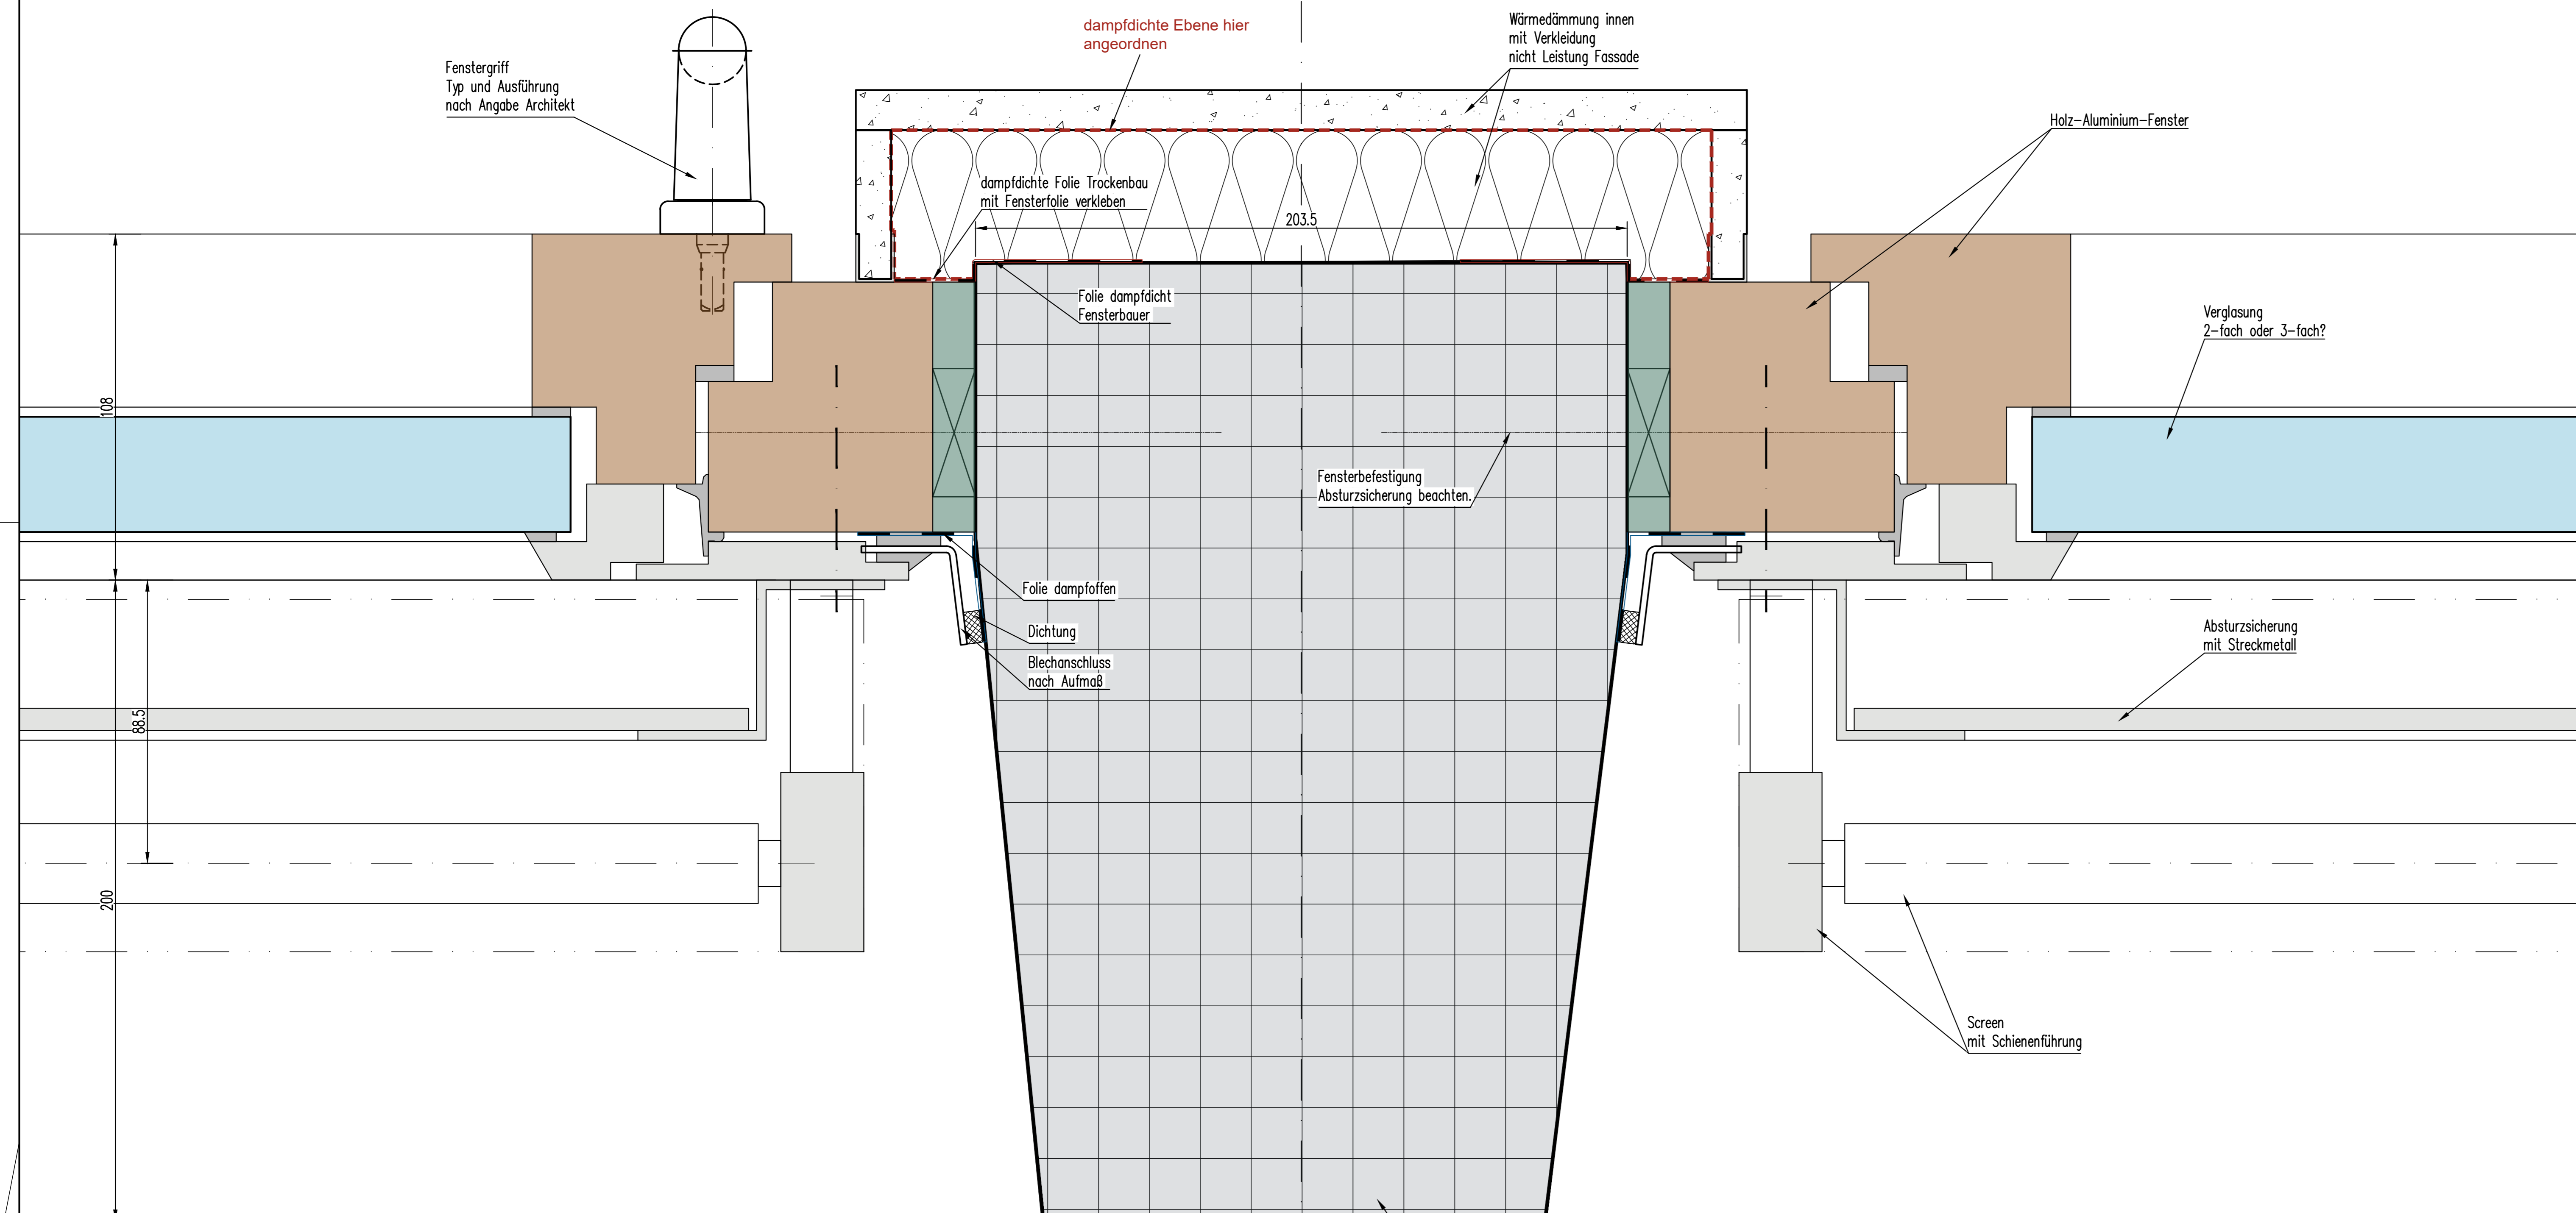

01
HS-0212

V_00	19.05.2026	Planerstellung	CB713
------	------------	----------------	-------

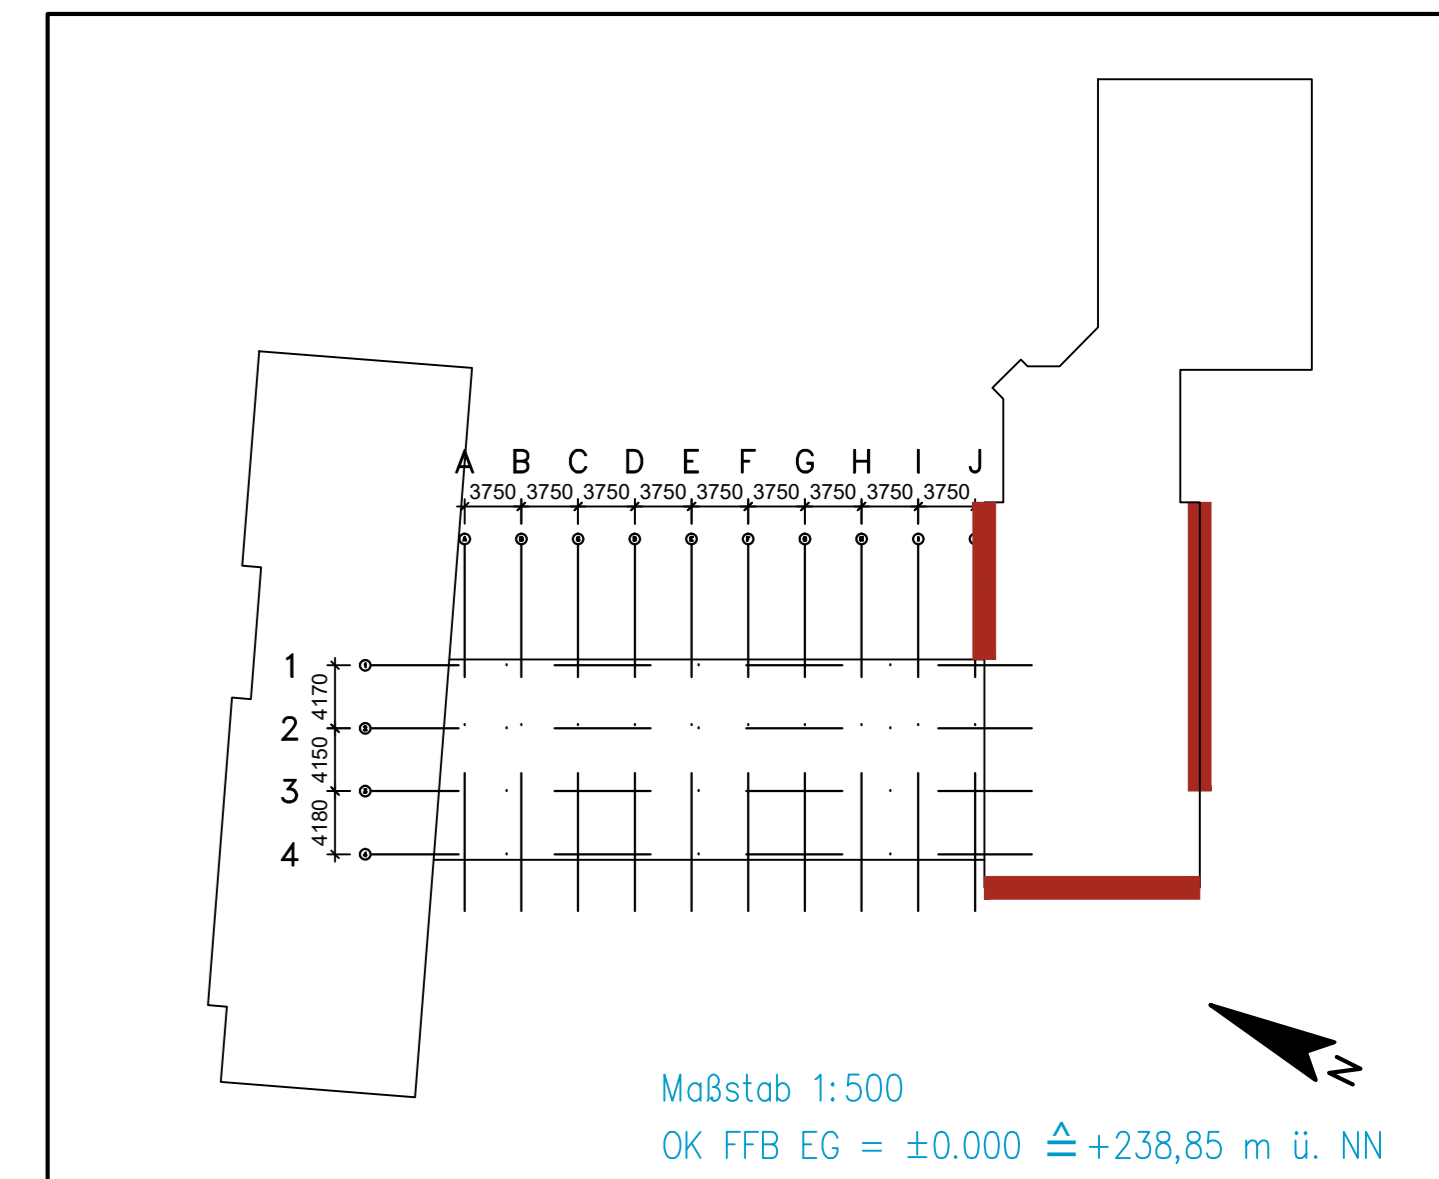


PROJEKT	Umbausanierung des alten Dr.-Pfleger-Gebäudes für die Montessori-Schule Bamberg/Hallstadt		
PHASE	LP3	DATUM	19.05.2026
ZEICHNUNG	H-Schnitt - Fassade BA3 Fenster Stützenanschuß		MASSTAB 1:1 DIN A0 GEZEICHNET CB713
PLAN-NR.	151143	ALF	3
BAUHERR	Montessori Bamberg e.V. Weiße Märlstraße 4 96049 Bamberg/Bayern	HS	0212
ARCHITEKT		V	00
VERFASSER		FREIGABE	

Diese Zeichnung ist unser Eigentum. Jede Vervielfältigung, Vernetzung oder Weitergabe an dritte Personen ist verboten und wird verfolgt.

W:\PROJEKTE\151143_HS-0212\151143_HS-0212.dwg

Diese Zeichnung ist unser Eigentum. Jede Vervielfältigung, Vervielfältigung oder Weitergabe an dritte Personen ist verboten und wird verfolgt.

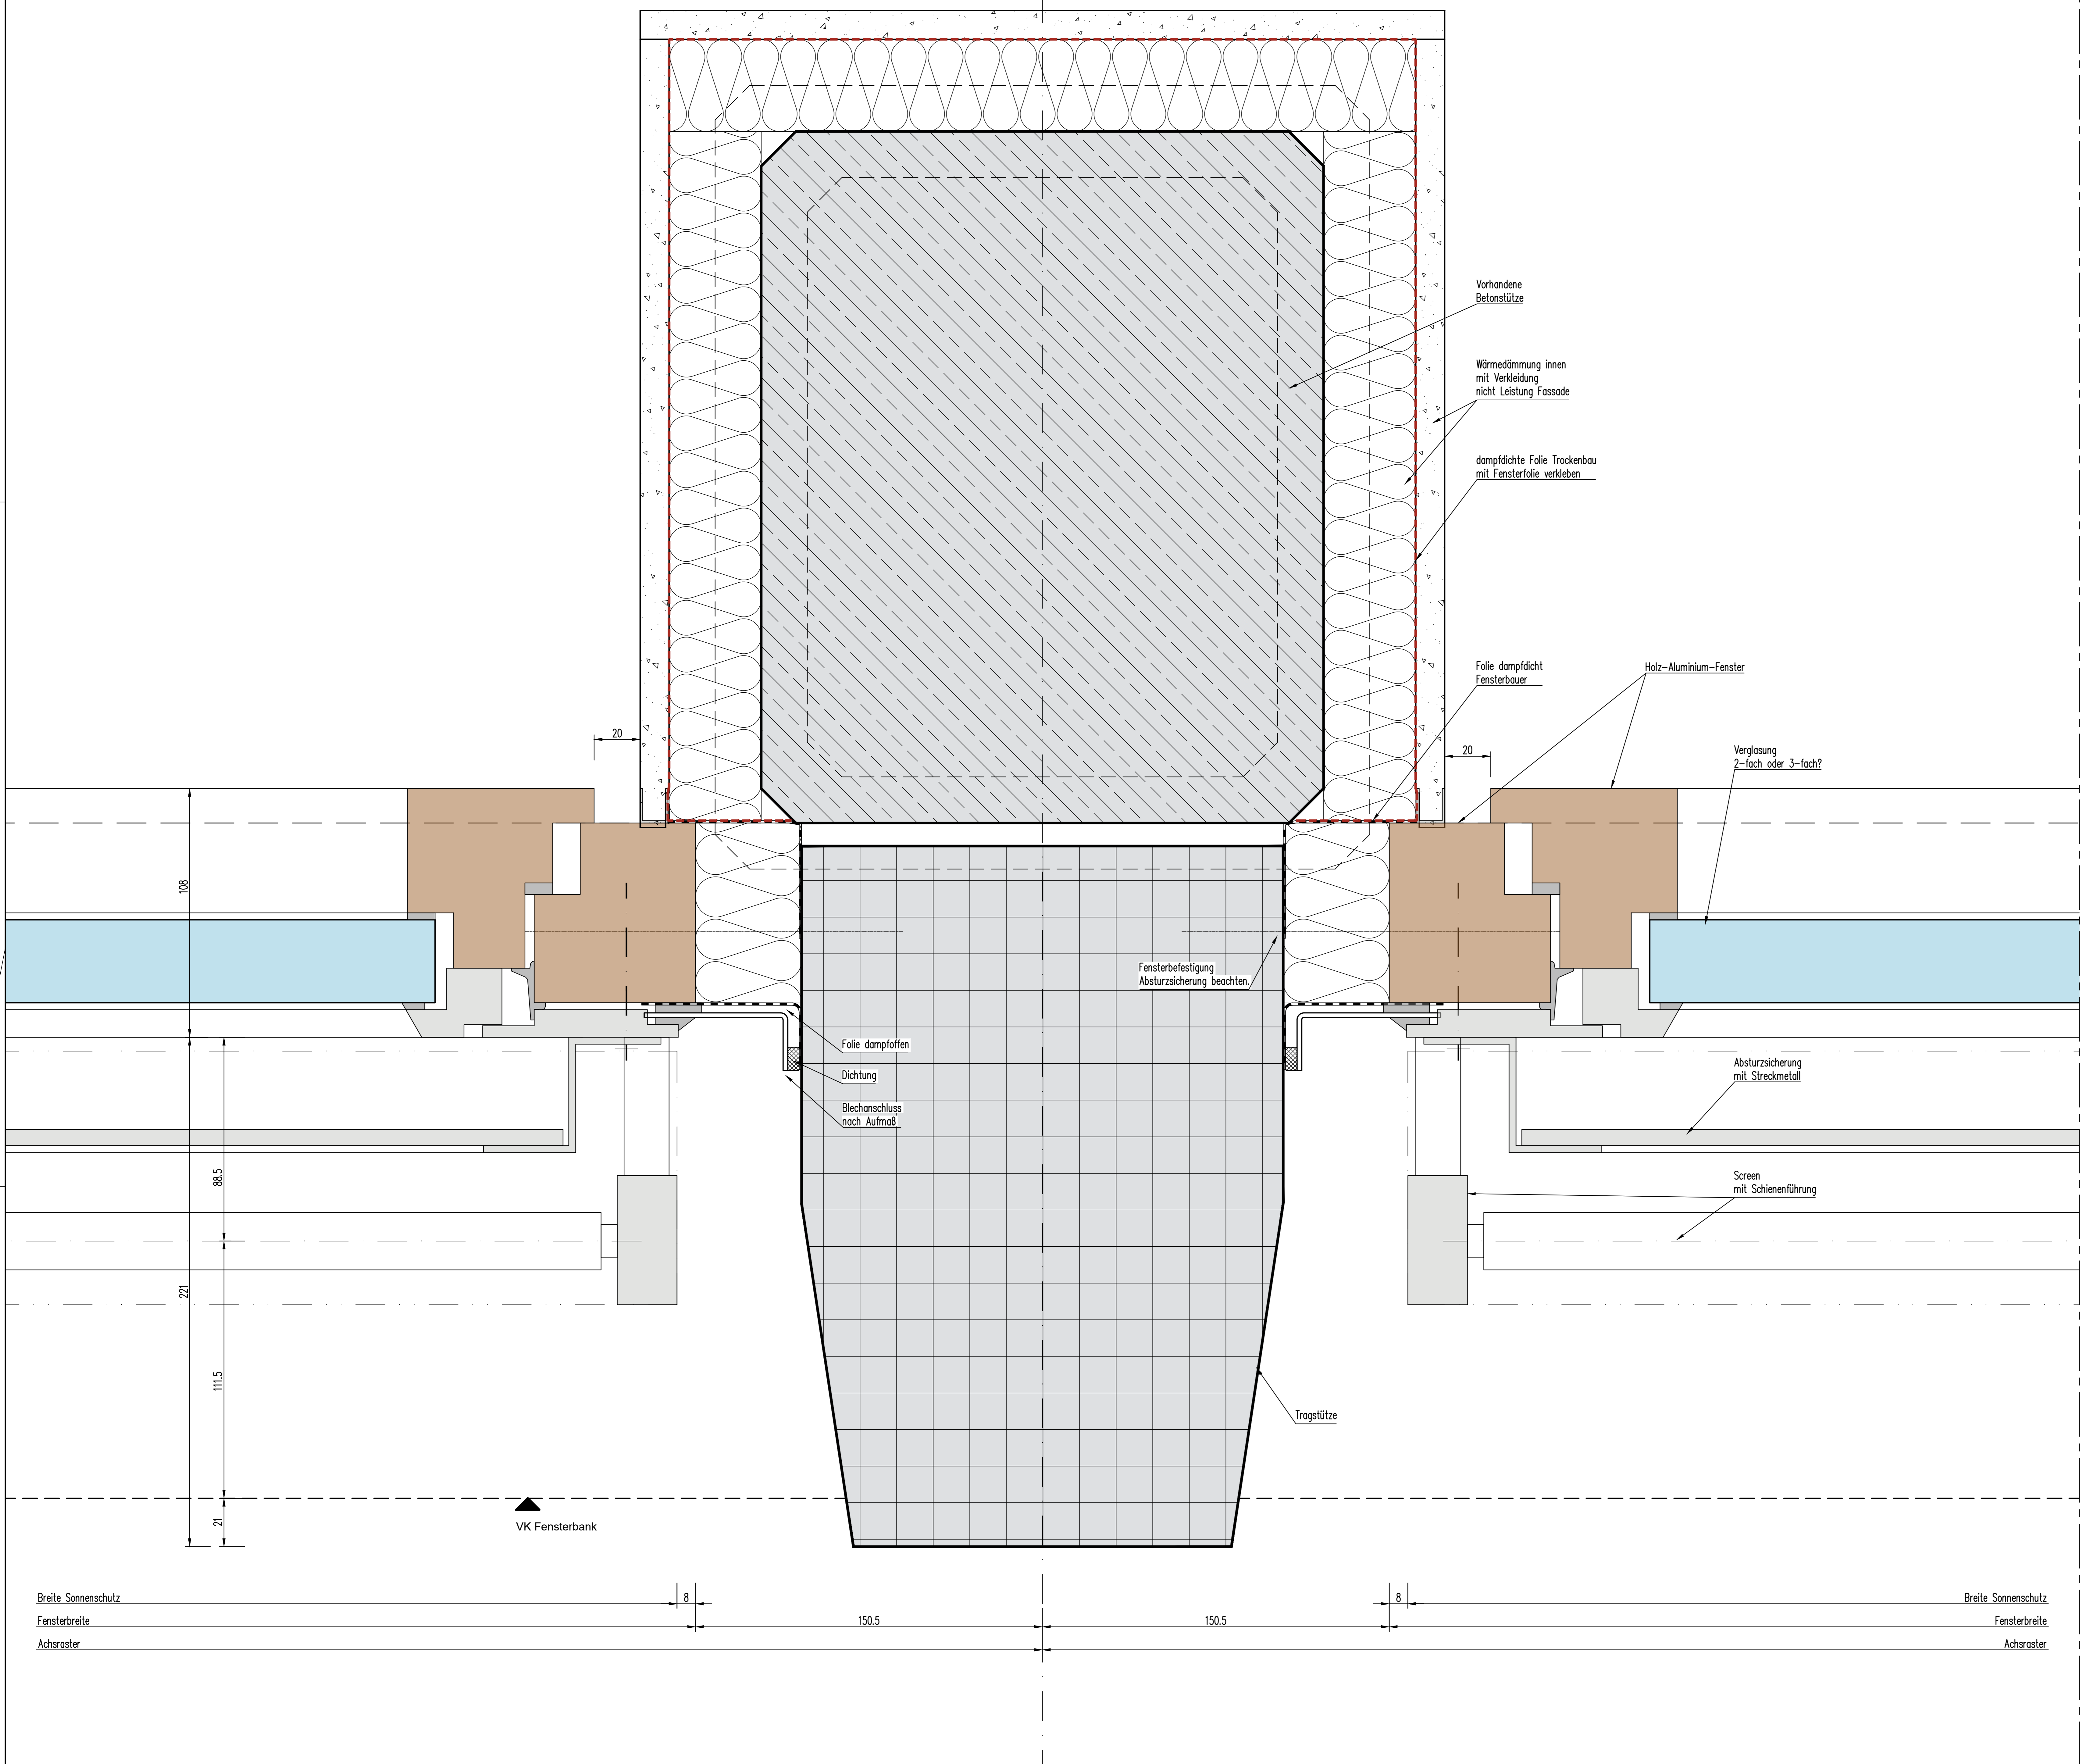

Vorhandene
Betonstütze

Wärmedämmung innen
mit Verkleidung
nicht Leistung Fassade

dampfdichte Folie Trockenbau
mit Fensterfolie verkleben

Folie dampfdicht
Fensterbauer

Holz-Aluminium-Fenster

Verglasung
2-fach oder 3-fach?

Fensterbefestigung
Absturzicherung beachten.

Folie dampftoffen

Dichtung

Blechanschluss
nach Aufmaß

Absturzicherung
mit Streckmetall

Screen
mit Schienenführung

Tragstütze


VK Fensterbank

Breite Sonnenschutz 8 150.5 150.5 8 Breite Sonnenschutz

Fensterbreite


Achsraster

V_00	20.05.2026	Planerstellung	OH716
------	------------	----------------	-------

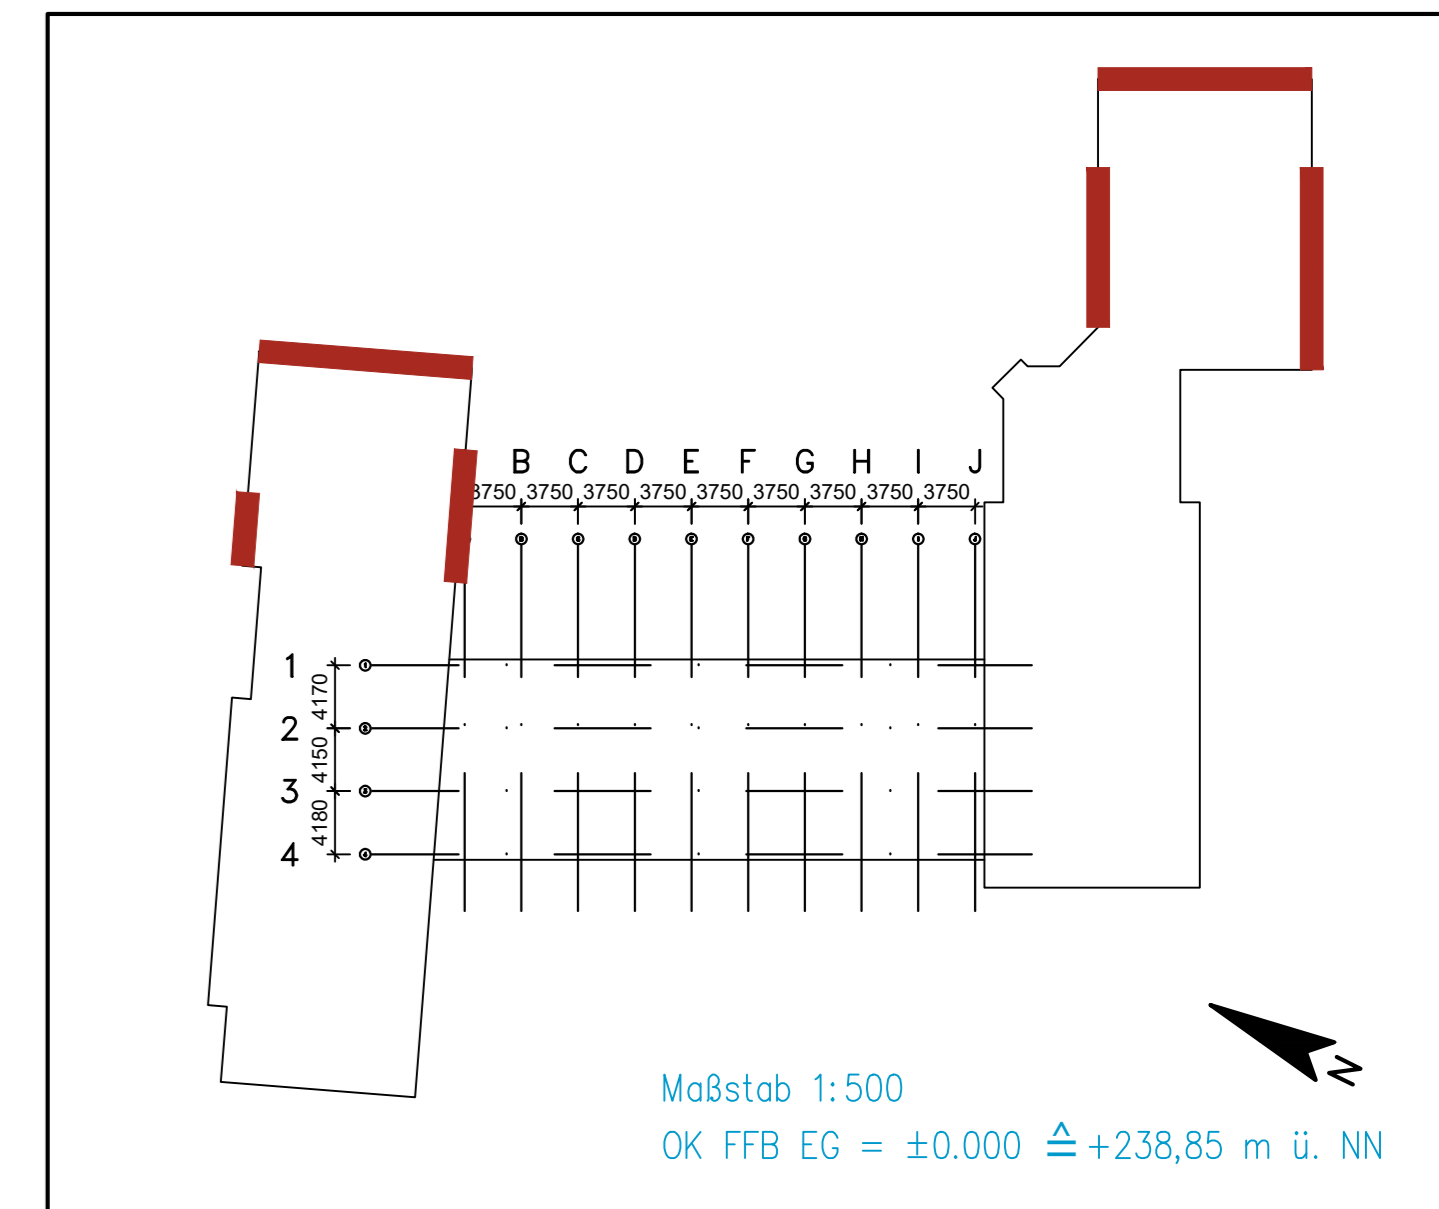

PROJEKT	Umbausanierung des alten Dr.-Pfleger-Gebäudes für die Montessori-Schule Bamberg/Hallstadt		
PHASE	LP3	DATUM	20.05.2026
ZEICHNUNG	H-Schnitt - Fassade BA4 Fenster Stützenanschuß mit Betonsäule	MAßSTAB	1:1 DIN A0
PLAN-NR.	151143	ALF	3
BAUHERR	Montessori Bamberg e.V. Weiße Mauerstraße 4 96049 Bamberg/Bayern	PROJEKT	HS-0222
ARCHITEKT		VERFASSER	
VERFASSER		FREIGABE	


01
HS-0222

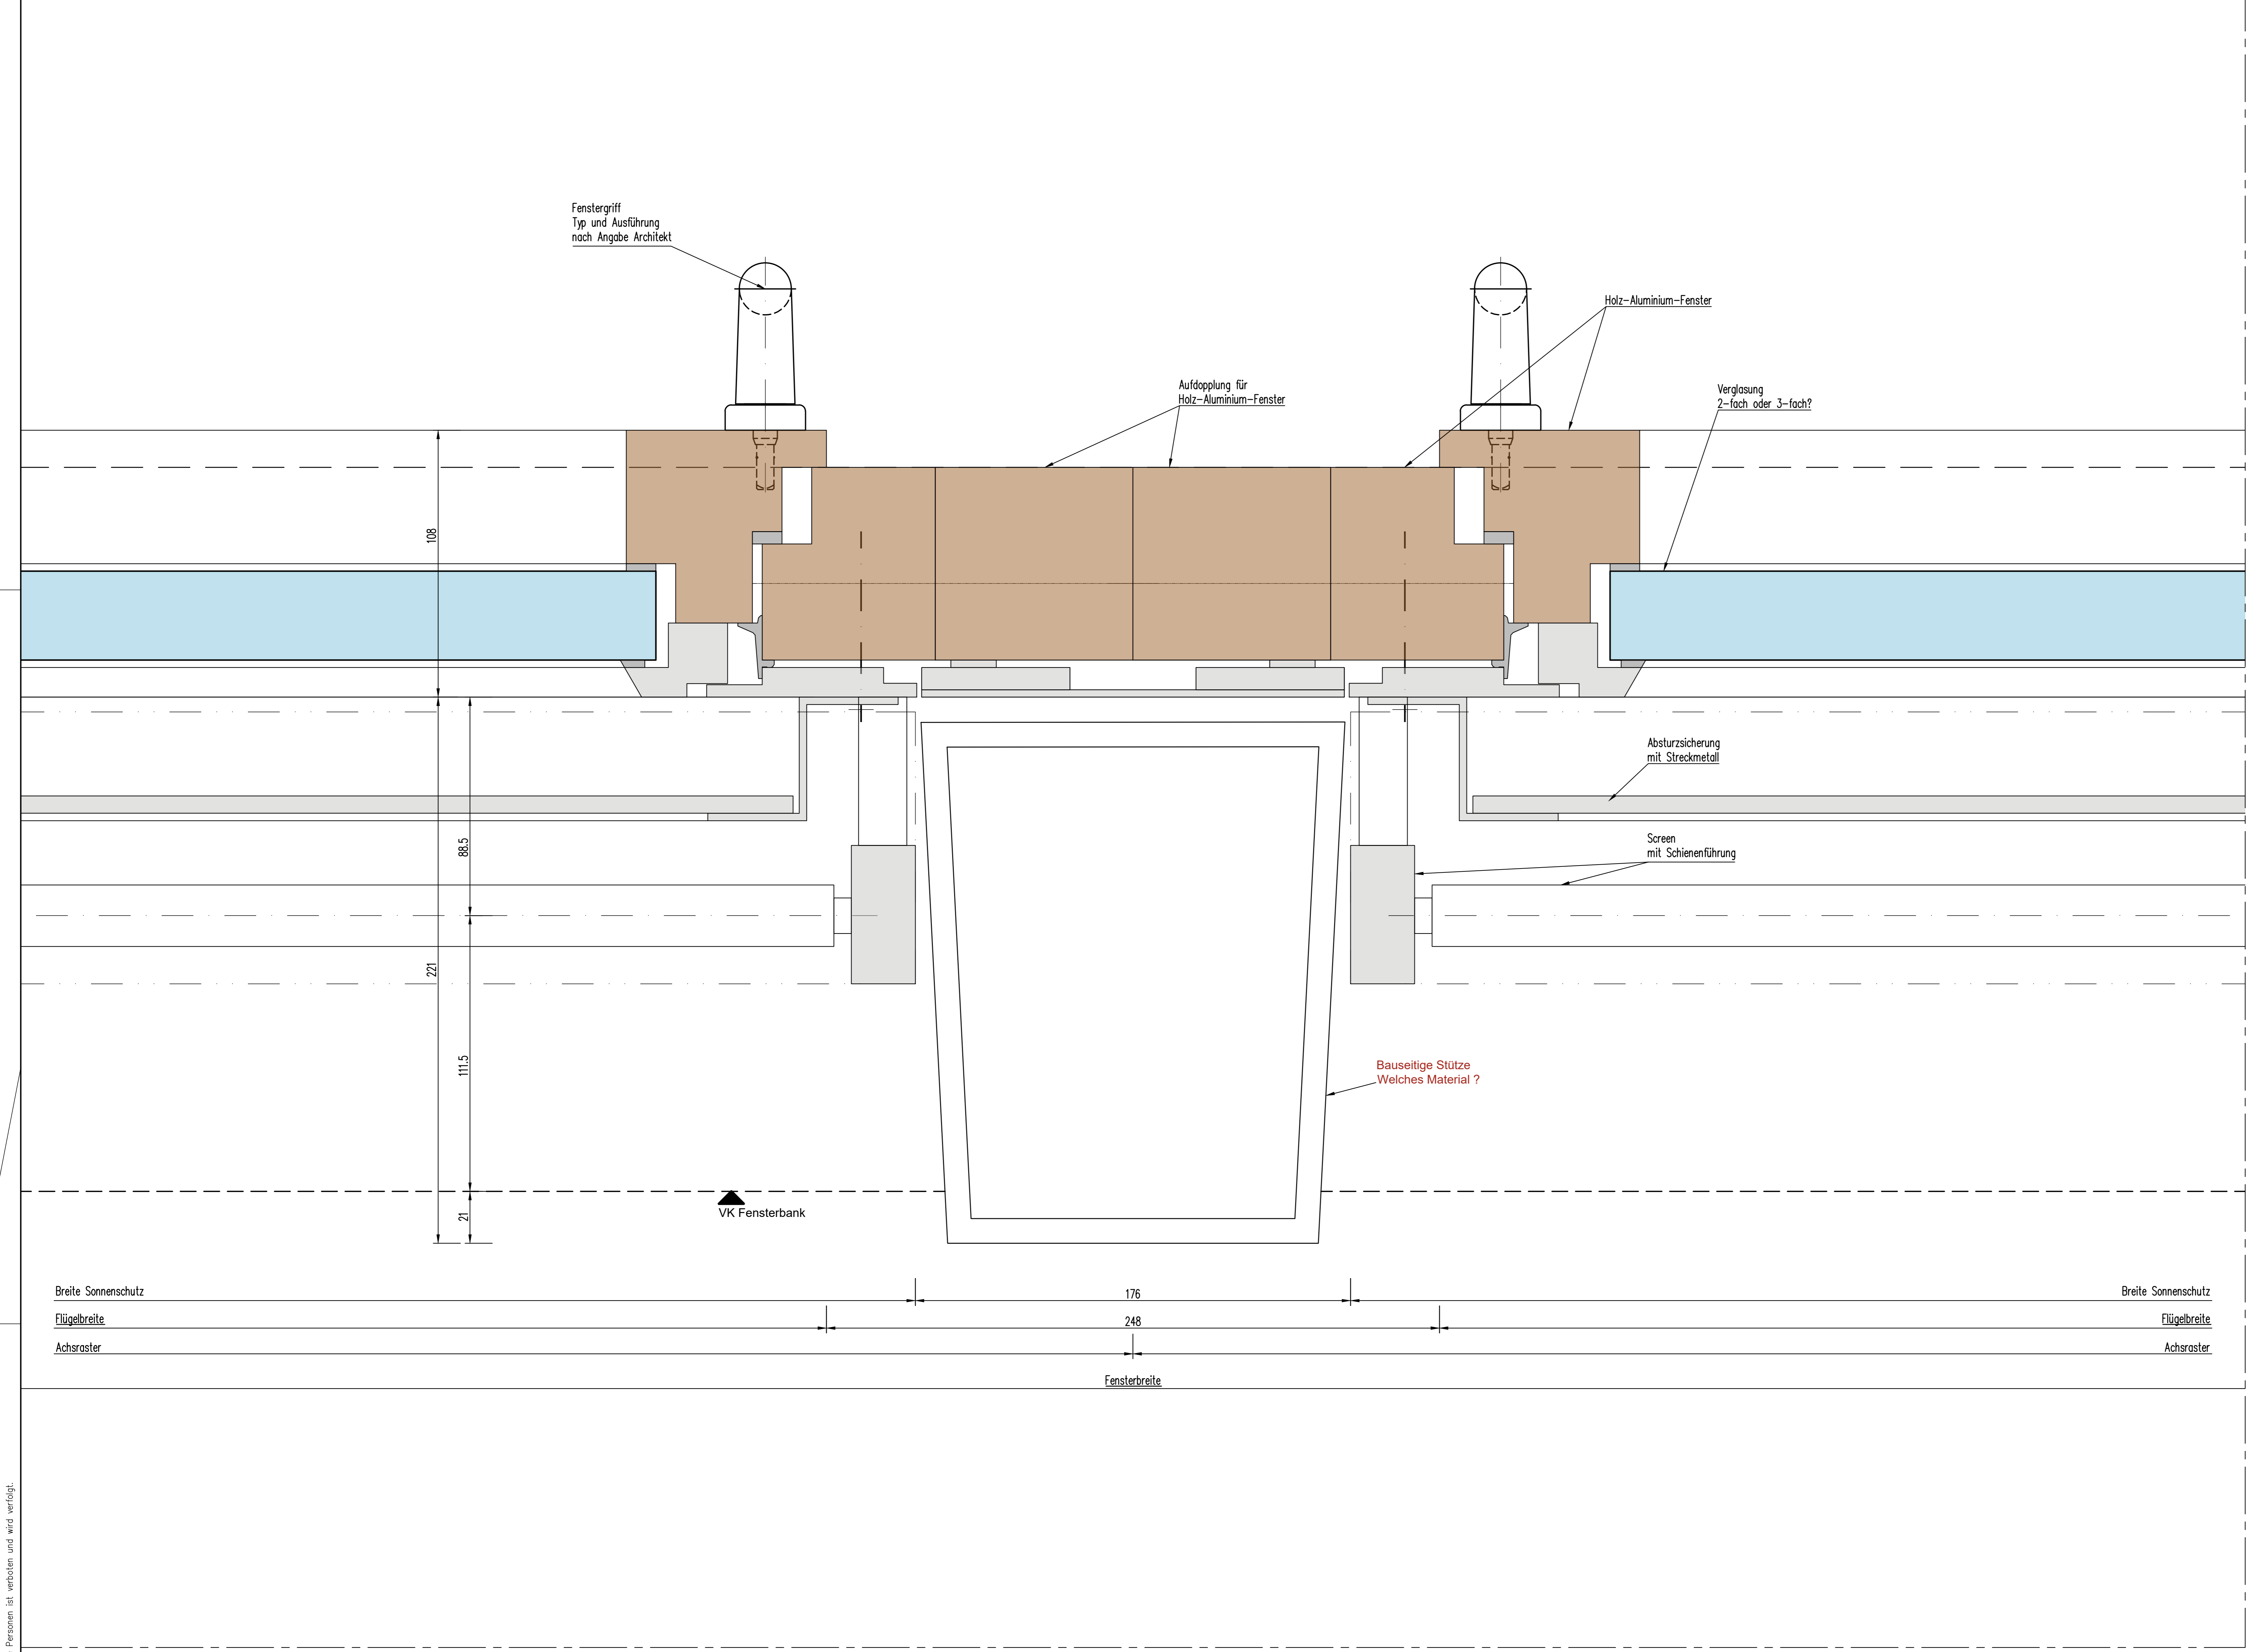

Breite Sonnenschutz	176	Breite Sonnenschutz
Flügelbreite	248	Flügelbreite
Achsroster		Achsroster

01
HS-0223


V_00	20.05.2026	Planerstellung	OH716
------	------------	----------------	-------

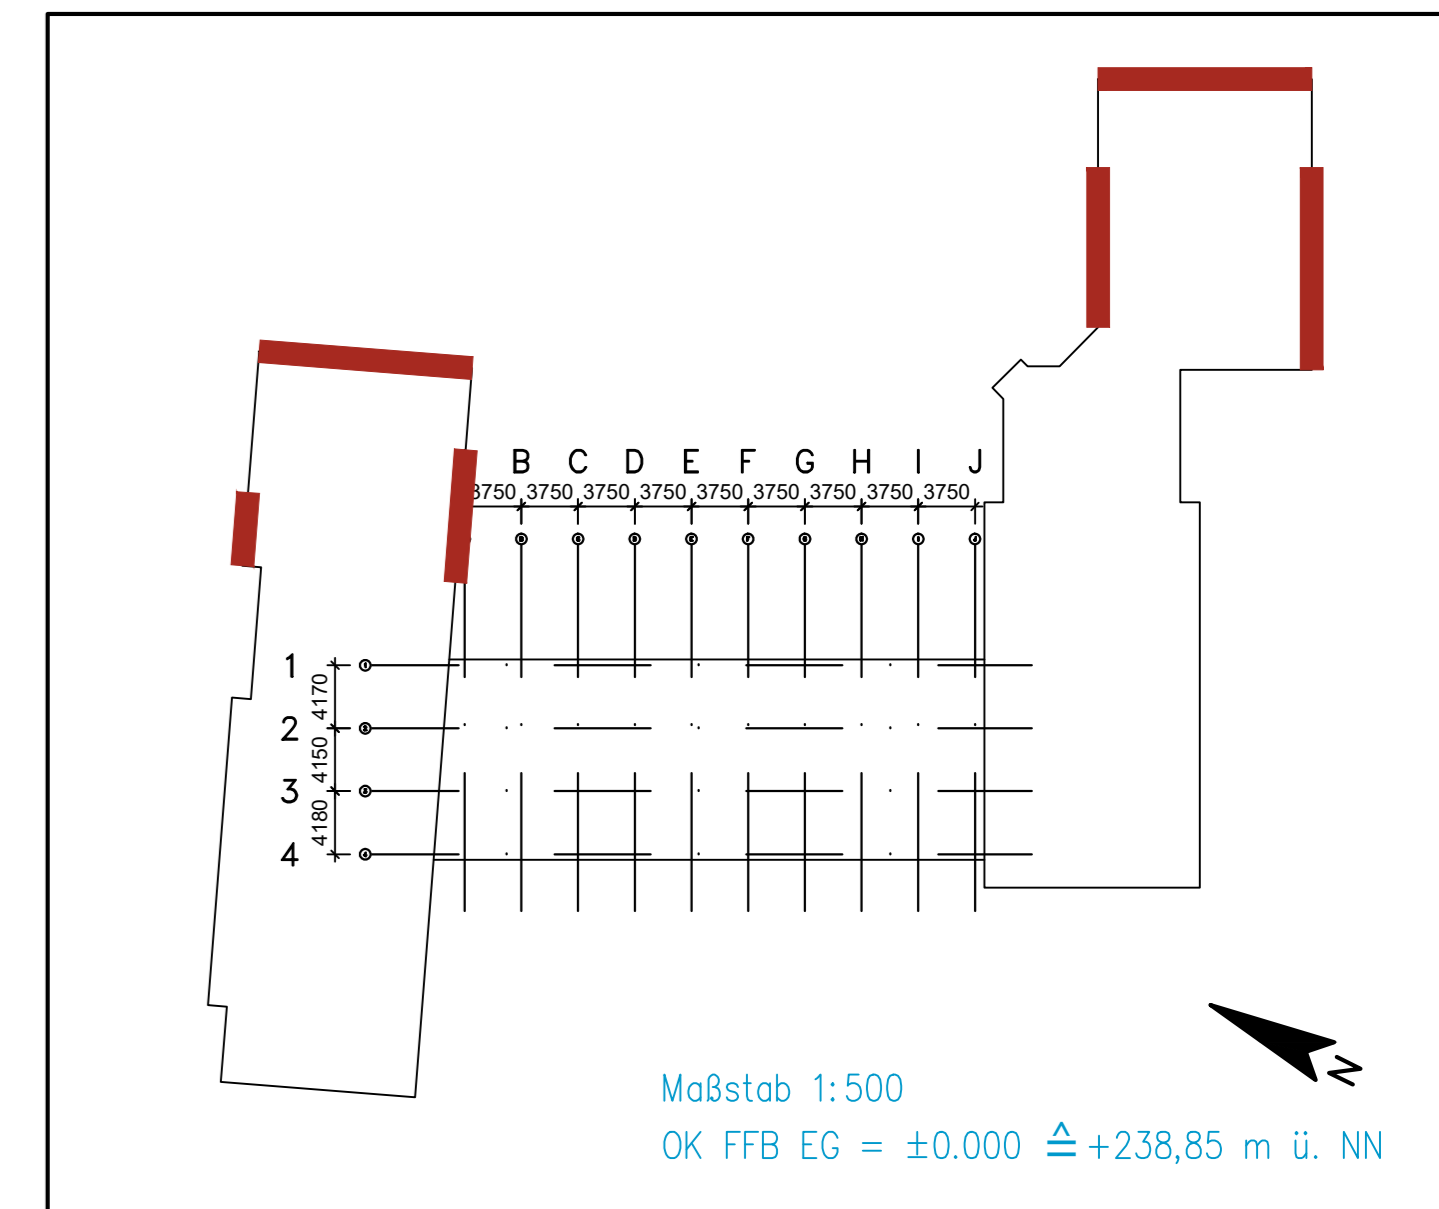


PROJEKT	Umbausanierung des alten Dr.-Pfleger-Gebäudes für die Montessori-Schule Bamberg/Hallstadt		
PHASE	LP3	DATUM	20.05.2026
ZEICHNUNG	H-Schnitt - Fassade BA4 Mitte Fensterelement mit Stütze aussen		MASSTAB 1:1 DIN A0 GEZEICHNET OH716
PLAN-NR.	Front	Plan	Umfangsklasse
BAUHERR	151143	ALF	3
ARCHITEKT	HS	0223	V
VERFASSER			

Diese Zeichnung ist unser Eigentum. Jede Vervielfältigung, Vernetzung oder Weitergabe an dritte Personen ist verboten und wird verfolgt.

V:\PROJEKTE\151143_HS-0223\151143_HS-0223_01.dwg

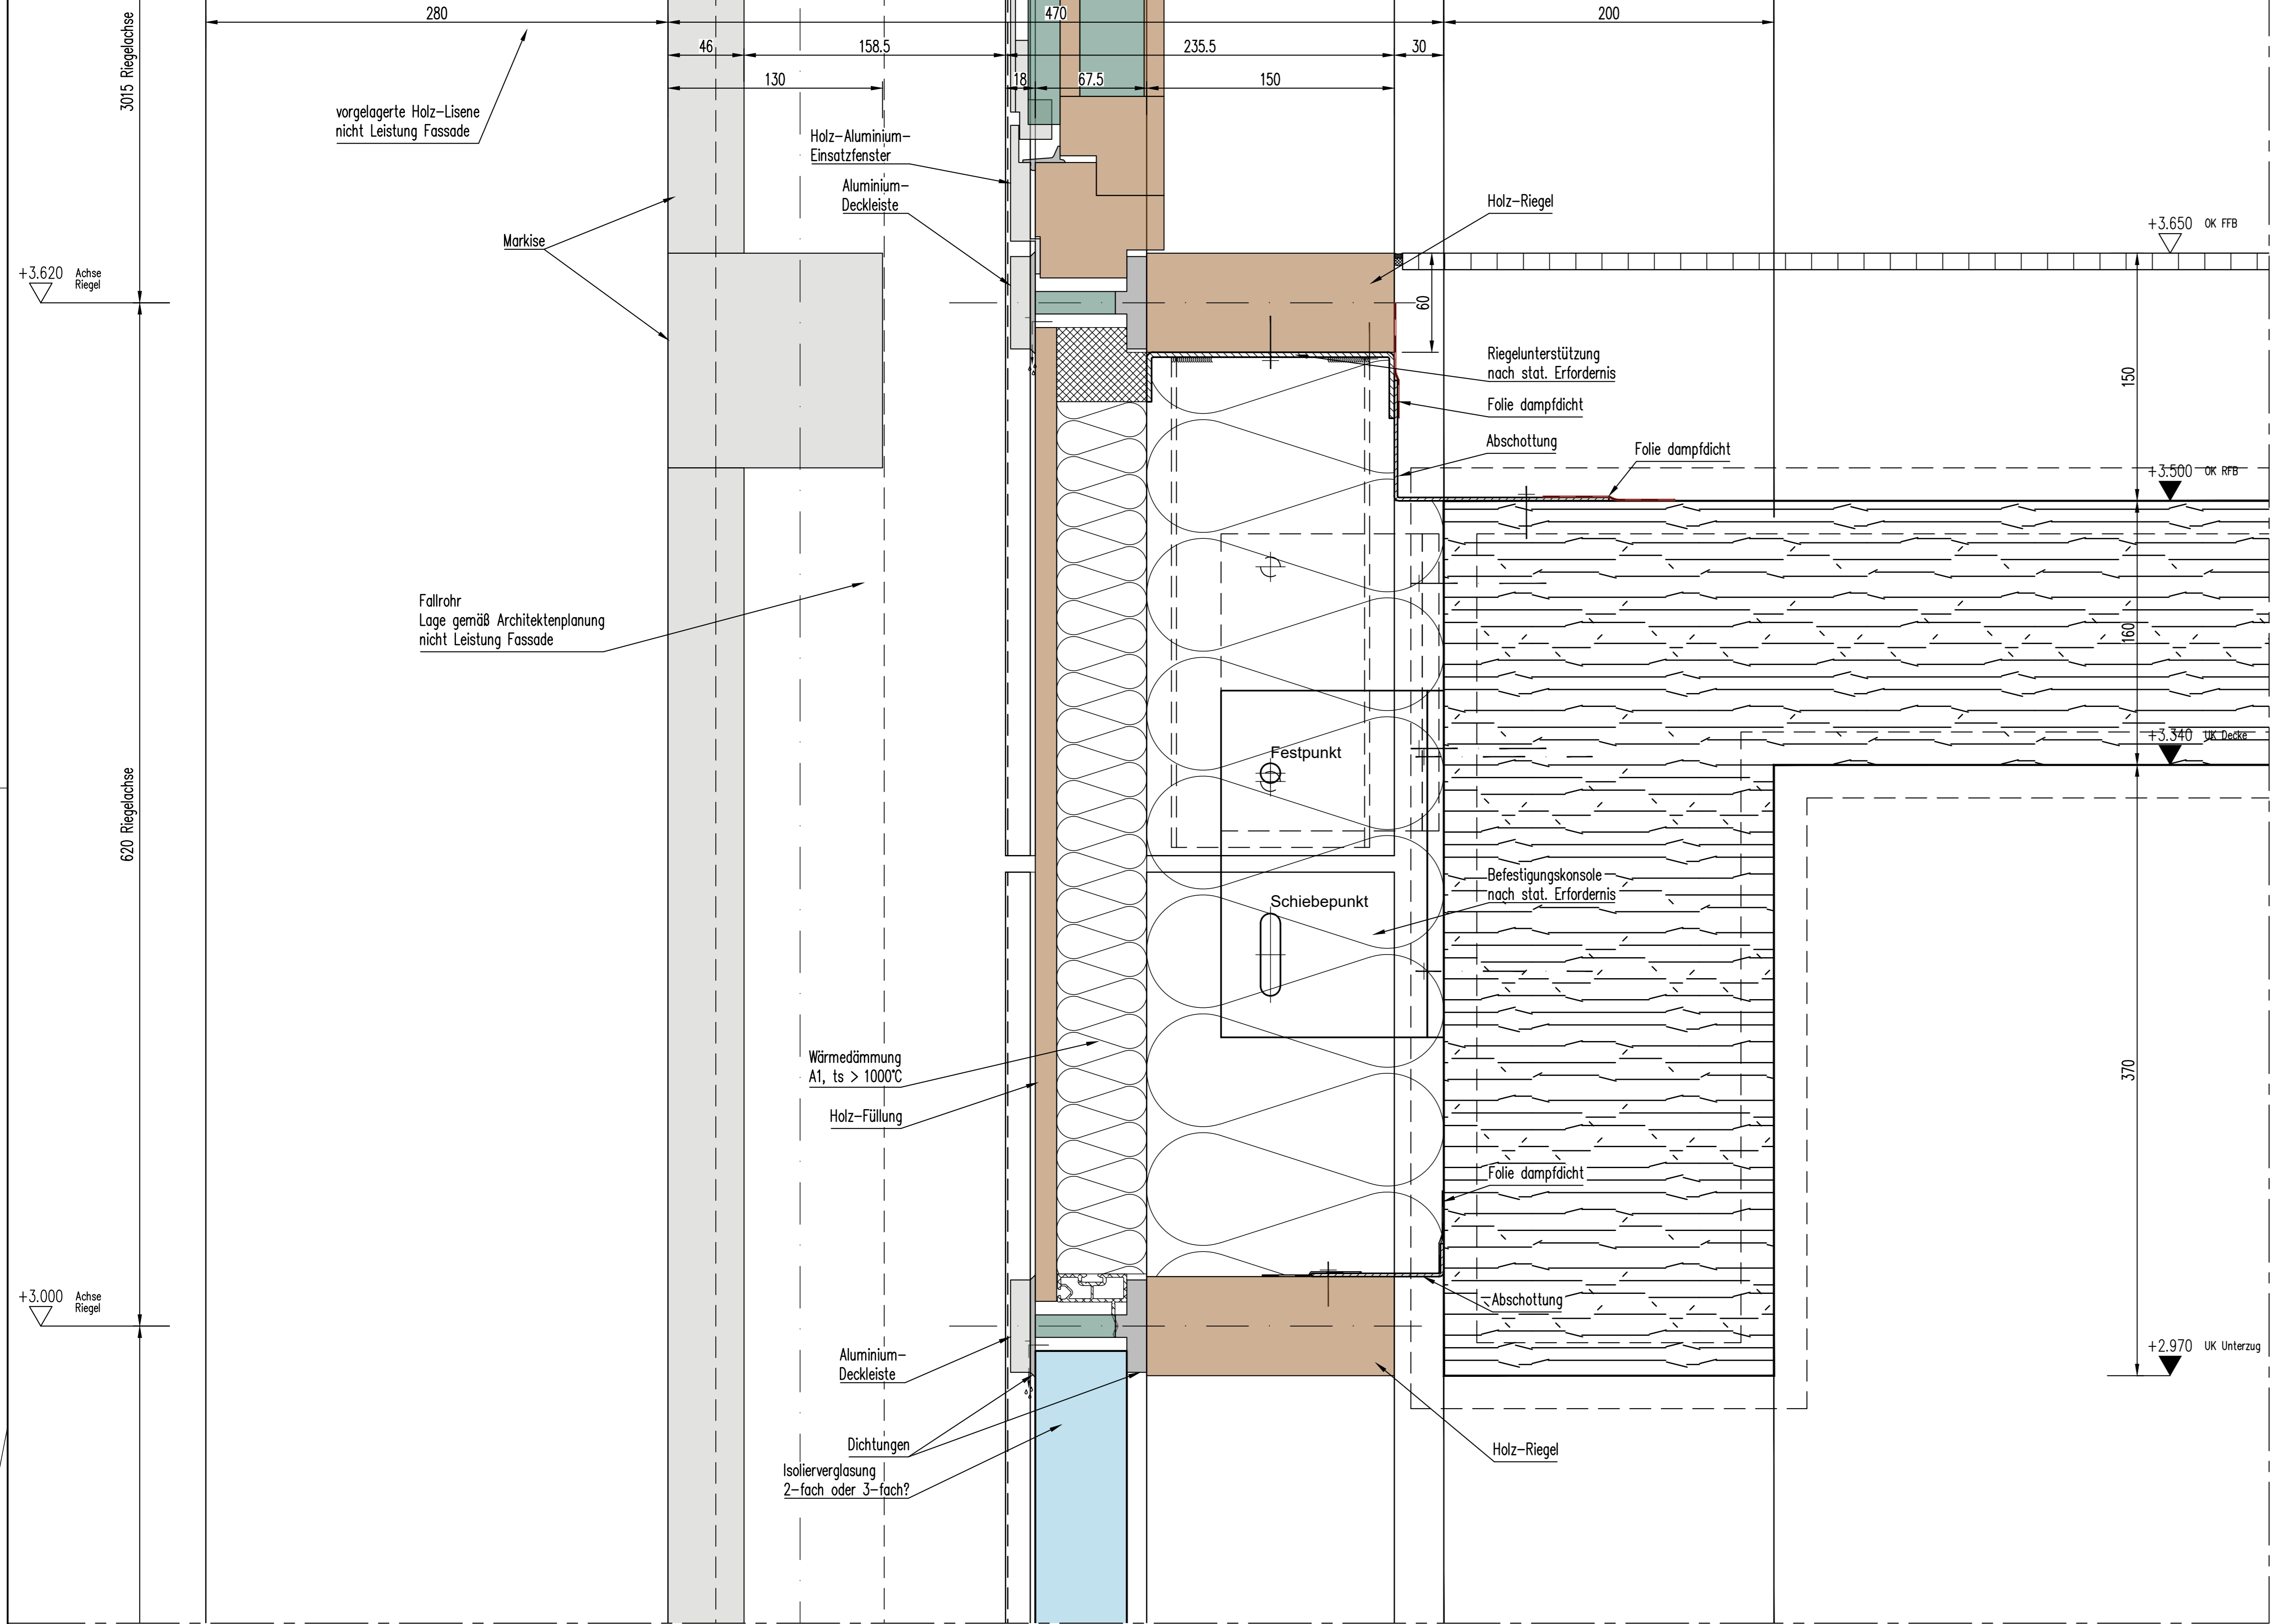


02
VS-0301

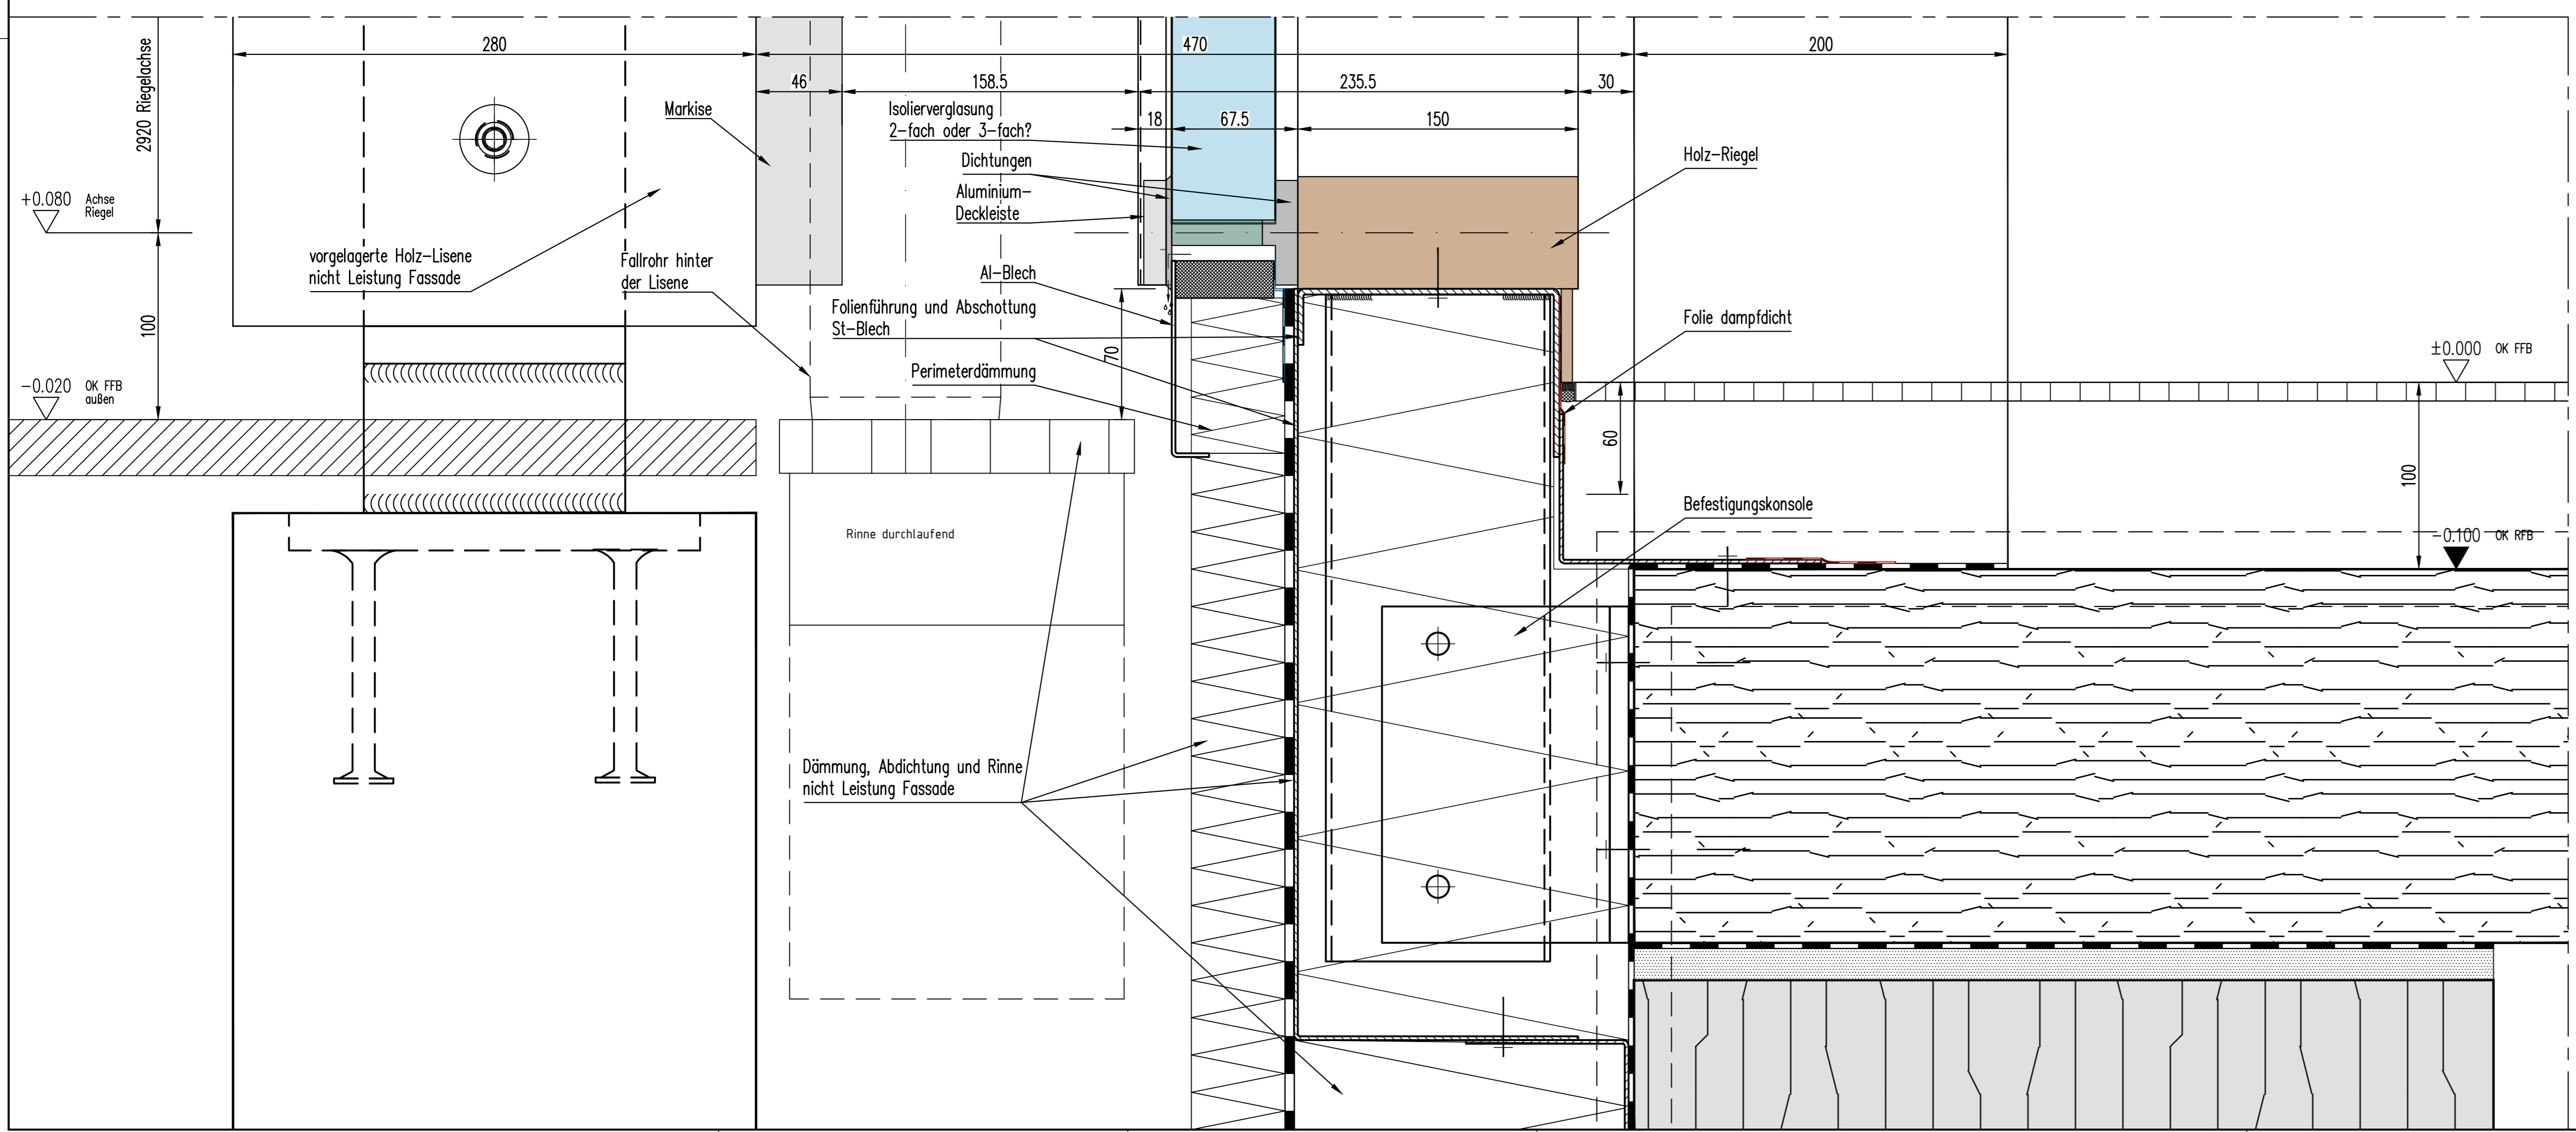

01
VS-0301


P_00	11.05.2020	Holz-Fenster in Holz-Alu-Fenster geändert, Markise geändert	CB713
V_00	19.01.2020	Planerstellung	CB713

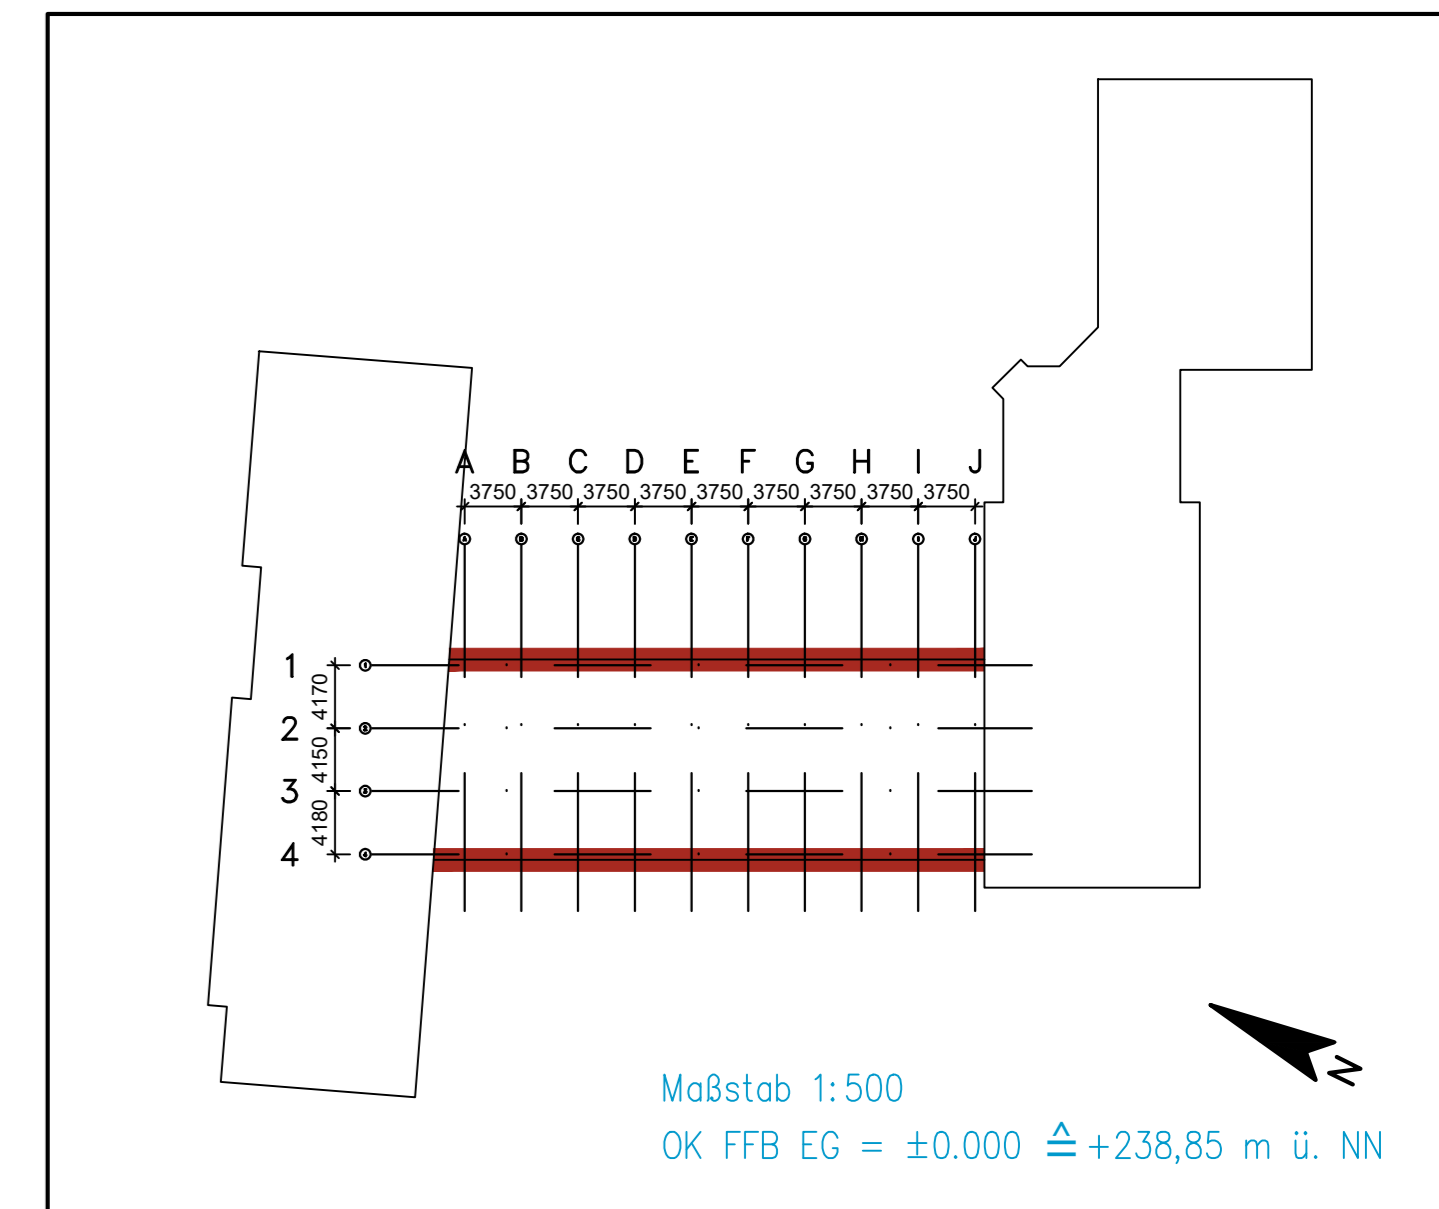

PROJEKT	Umbausanierung des alten Dr.-Pfleger-Gebäudes für die Montessori-Schule Bamberg/Hallstadt		
PHASE	LP3	DATUM	19.01.2026
ZEICHNUNG	H-Schnitt - Mittelbau PR-Fassade mit Fenster und Festverglasung	MASSTAB	1:2 DIN A0
PLAN-NR.	151143 ALF 3 VS 0301 P 00	GEZEICHNET	CB713
BAUHERR	Montessori Bamberg e.V. Weiße Mauerstraße 4 96049 Bamberg/Bayern	FREIGABE	
ARCHITEKT		FREIGABE	
VERFASSER			

Diese Zeichnung ist unser Eigentum. Jede Vervielfältigung, Vernetzung oder Weitergabe an dritte Personen ist verboten und wird verfolgt.

W:\PROJEKTE\151143 PR - BAMBERG, MONTESSORI-SCHULE\3.03 ARCHITECTUR\3.03_0301_F_2019.dwg

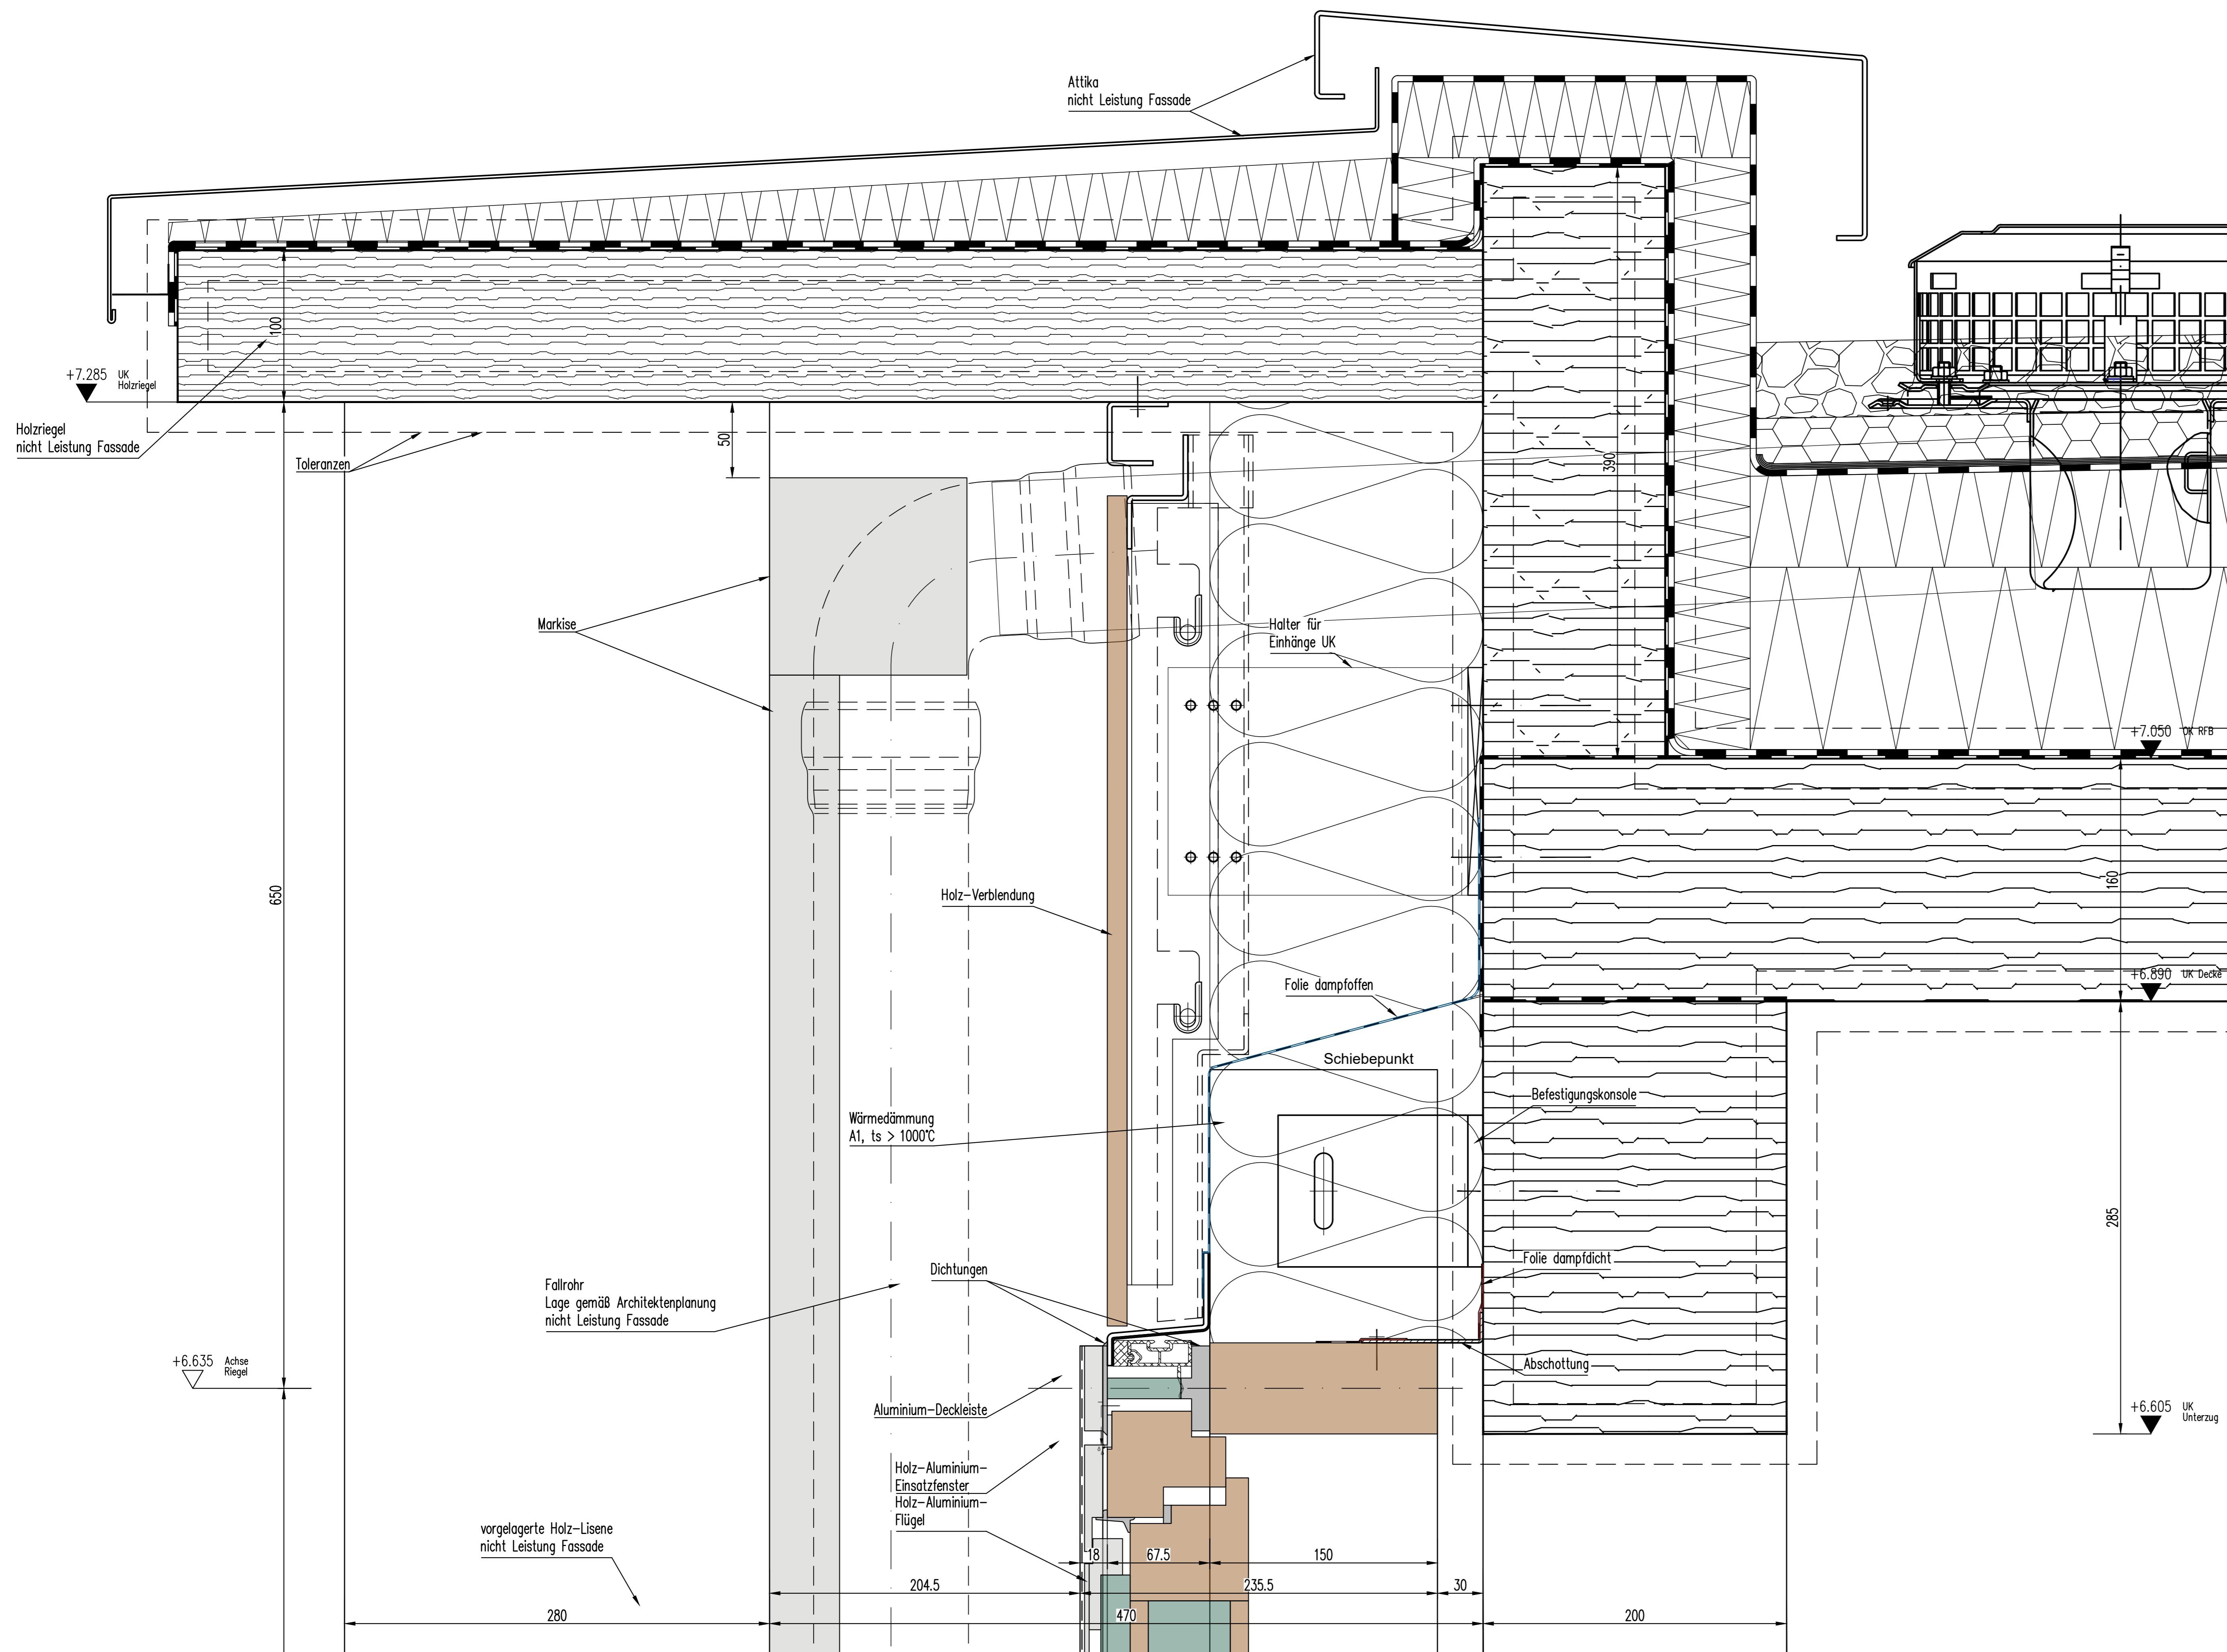


03
VS-0302

02
VS-0302

01
VS-0302





P_01	18.05.2026	Sonnenstrahlenschutz 50 mm nach unten geschoben	CB713
P_02	11.05.2026	Holz-Fenster in Holz-Alu-Fenster geändert, Markise geändert	CB713
V_00	19.01.2026	Planerstellung	CB713

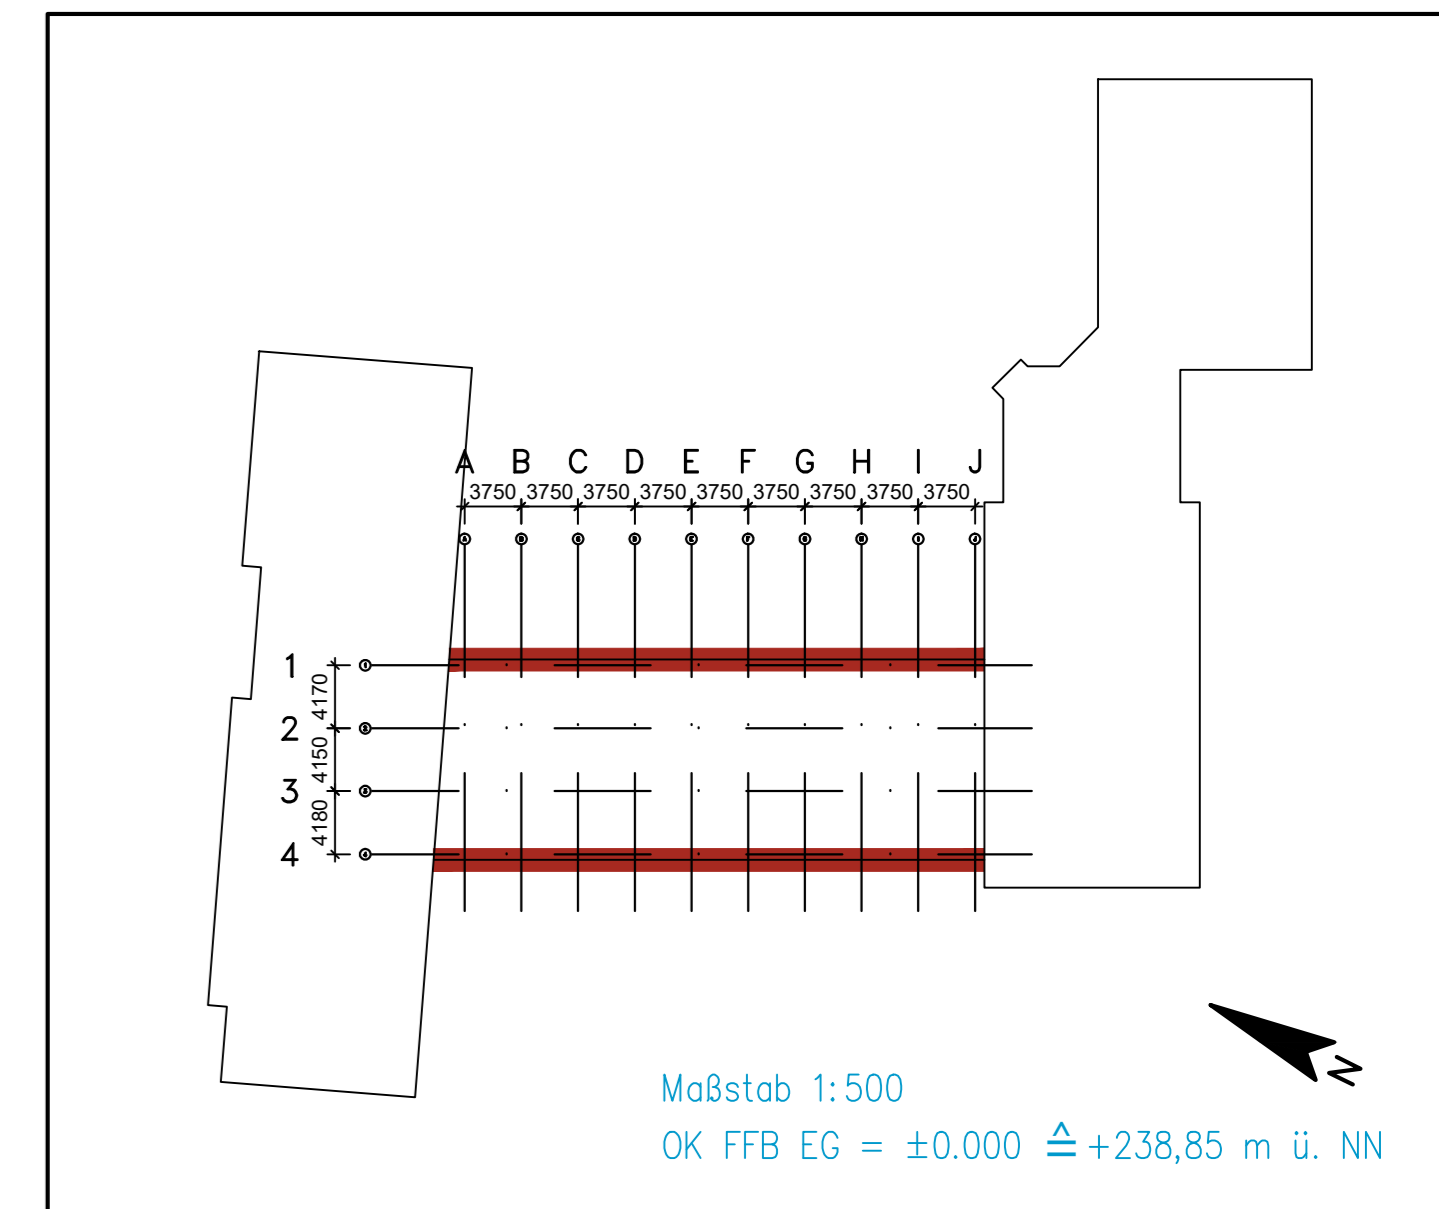


PROJEKT	Umbausanierung des alten Dr.-Pfleger-Gebäudes für die Montessori-Schule Bamberg/Hallstadt		
PHASE	LP3	DATUM	19.01.2026
ZEICHNUNG	H-Schnitt - Mittelbau PR-Fassade mit Fenster und Festverglasung	MASSTAB	1:2 DIN A0
PLAN-NR.	151143 ALF 3 VS 0302 P 01	GEZEICHNET	CB713
BAUHERR	Montessori Bamberg e.V. Weiße Mauerstraße 4 96049 Bamberg/Bayern	FREIGABE	
ARCHITEKT		FREIGABE	
VERFASSER			

W:\PROJEKTE\151143 PR - BAMBERG_MONTESSORI\0302 VS - 0302\01 VS-0302.dwg

Diese Zeichnung ist unser Eigentum. Jede Vervielfältigung, Vernetzung oder Weitergabe an dritte Personen ist verboten und wird verfolgt.

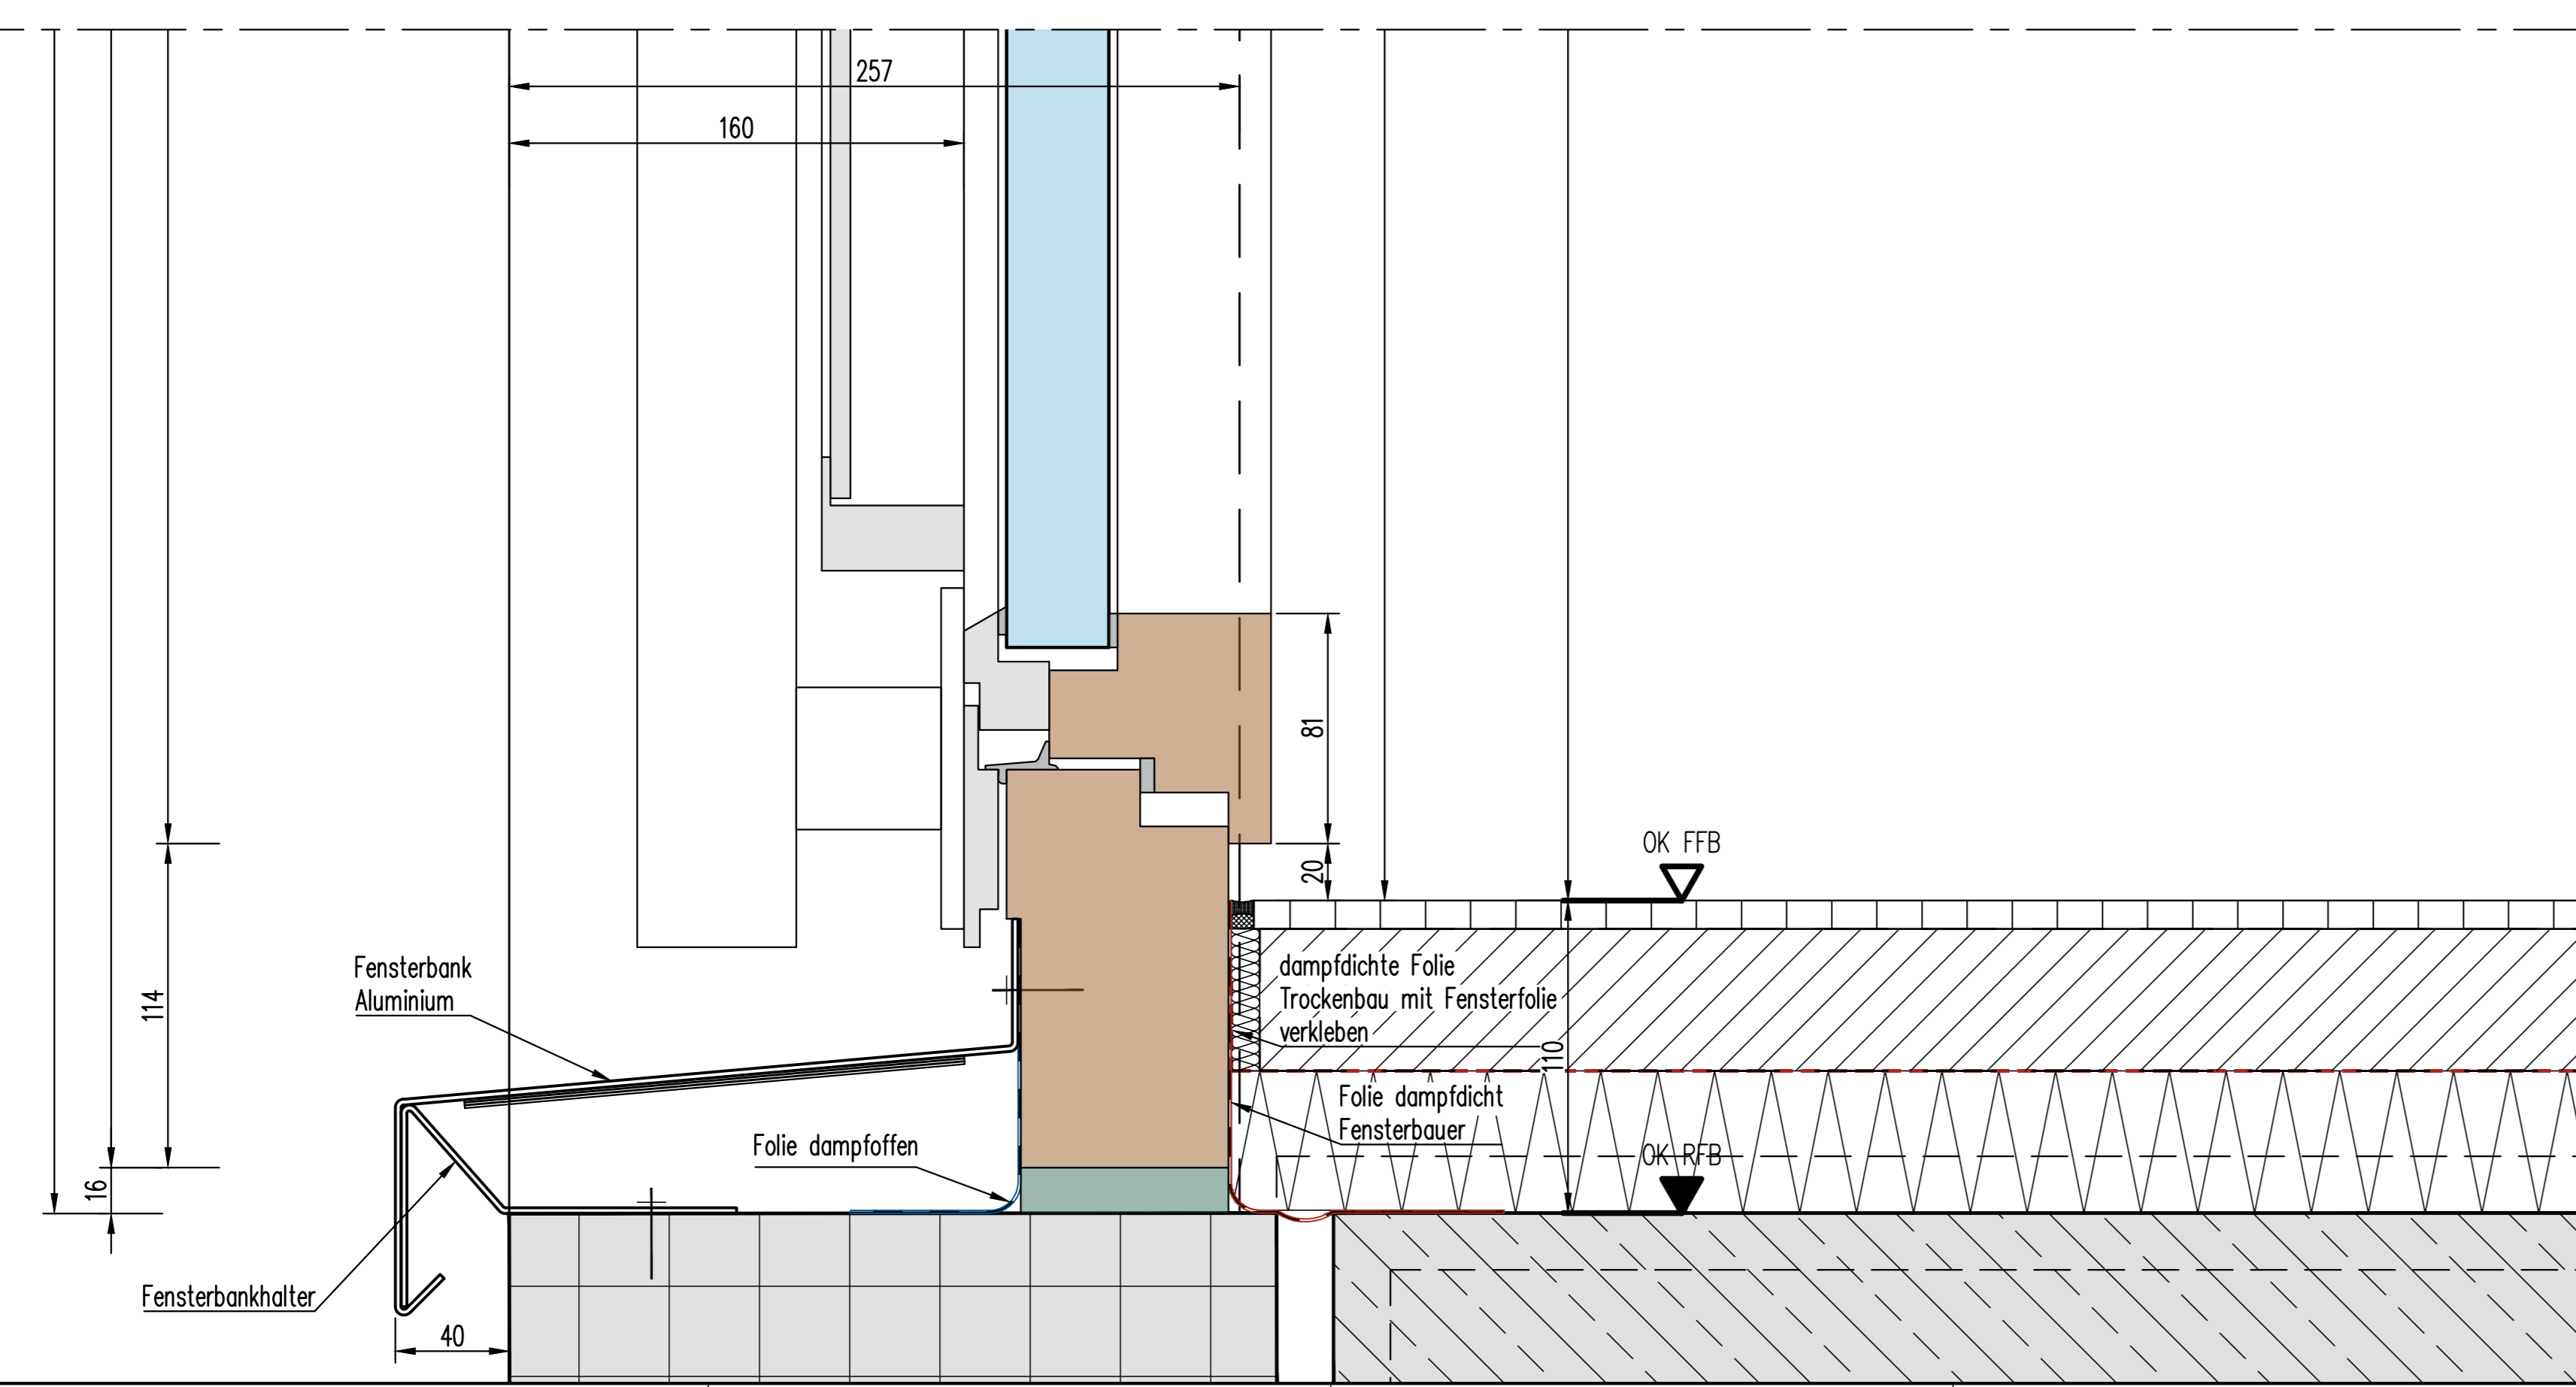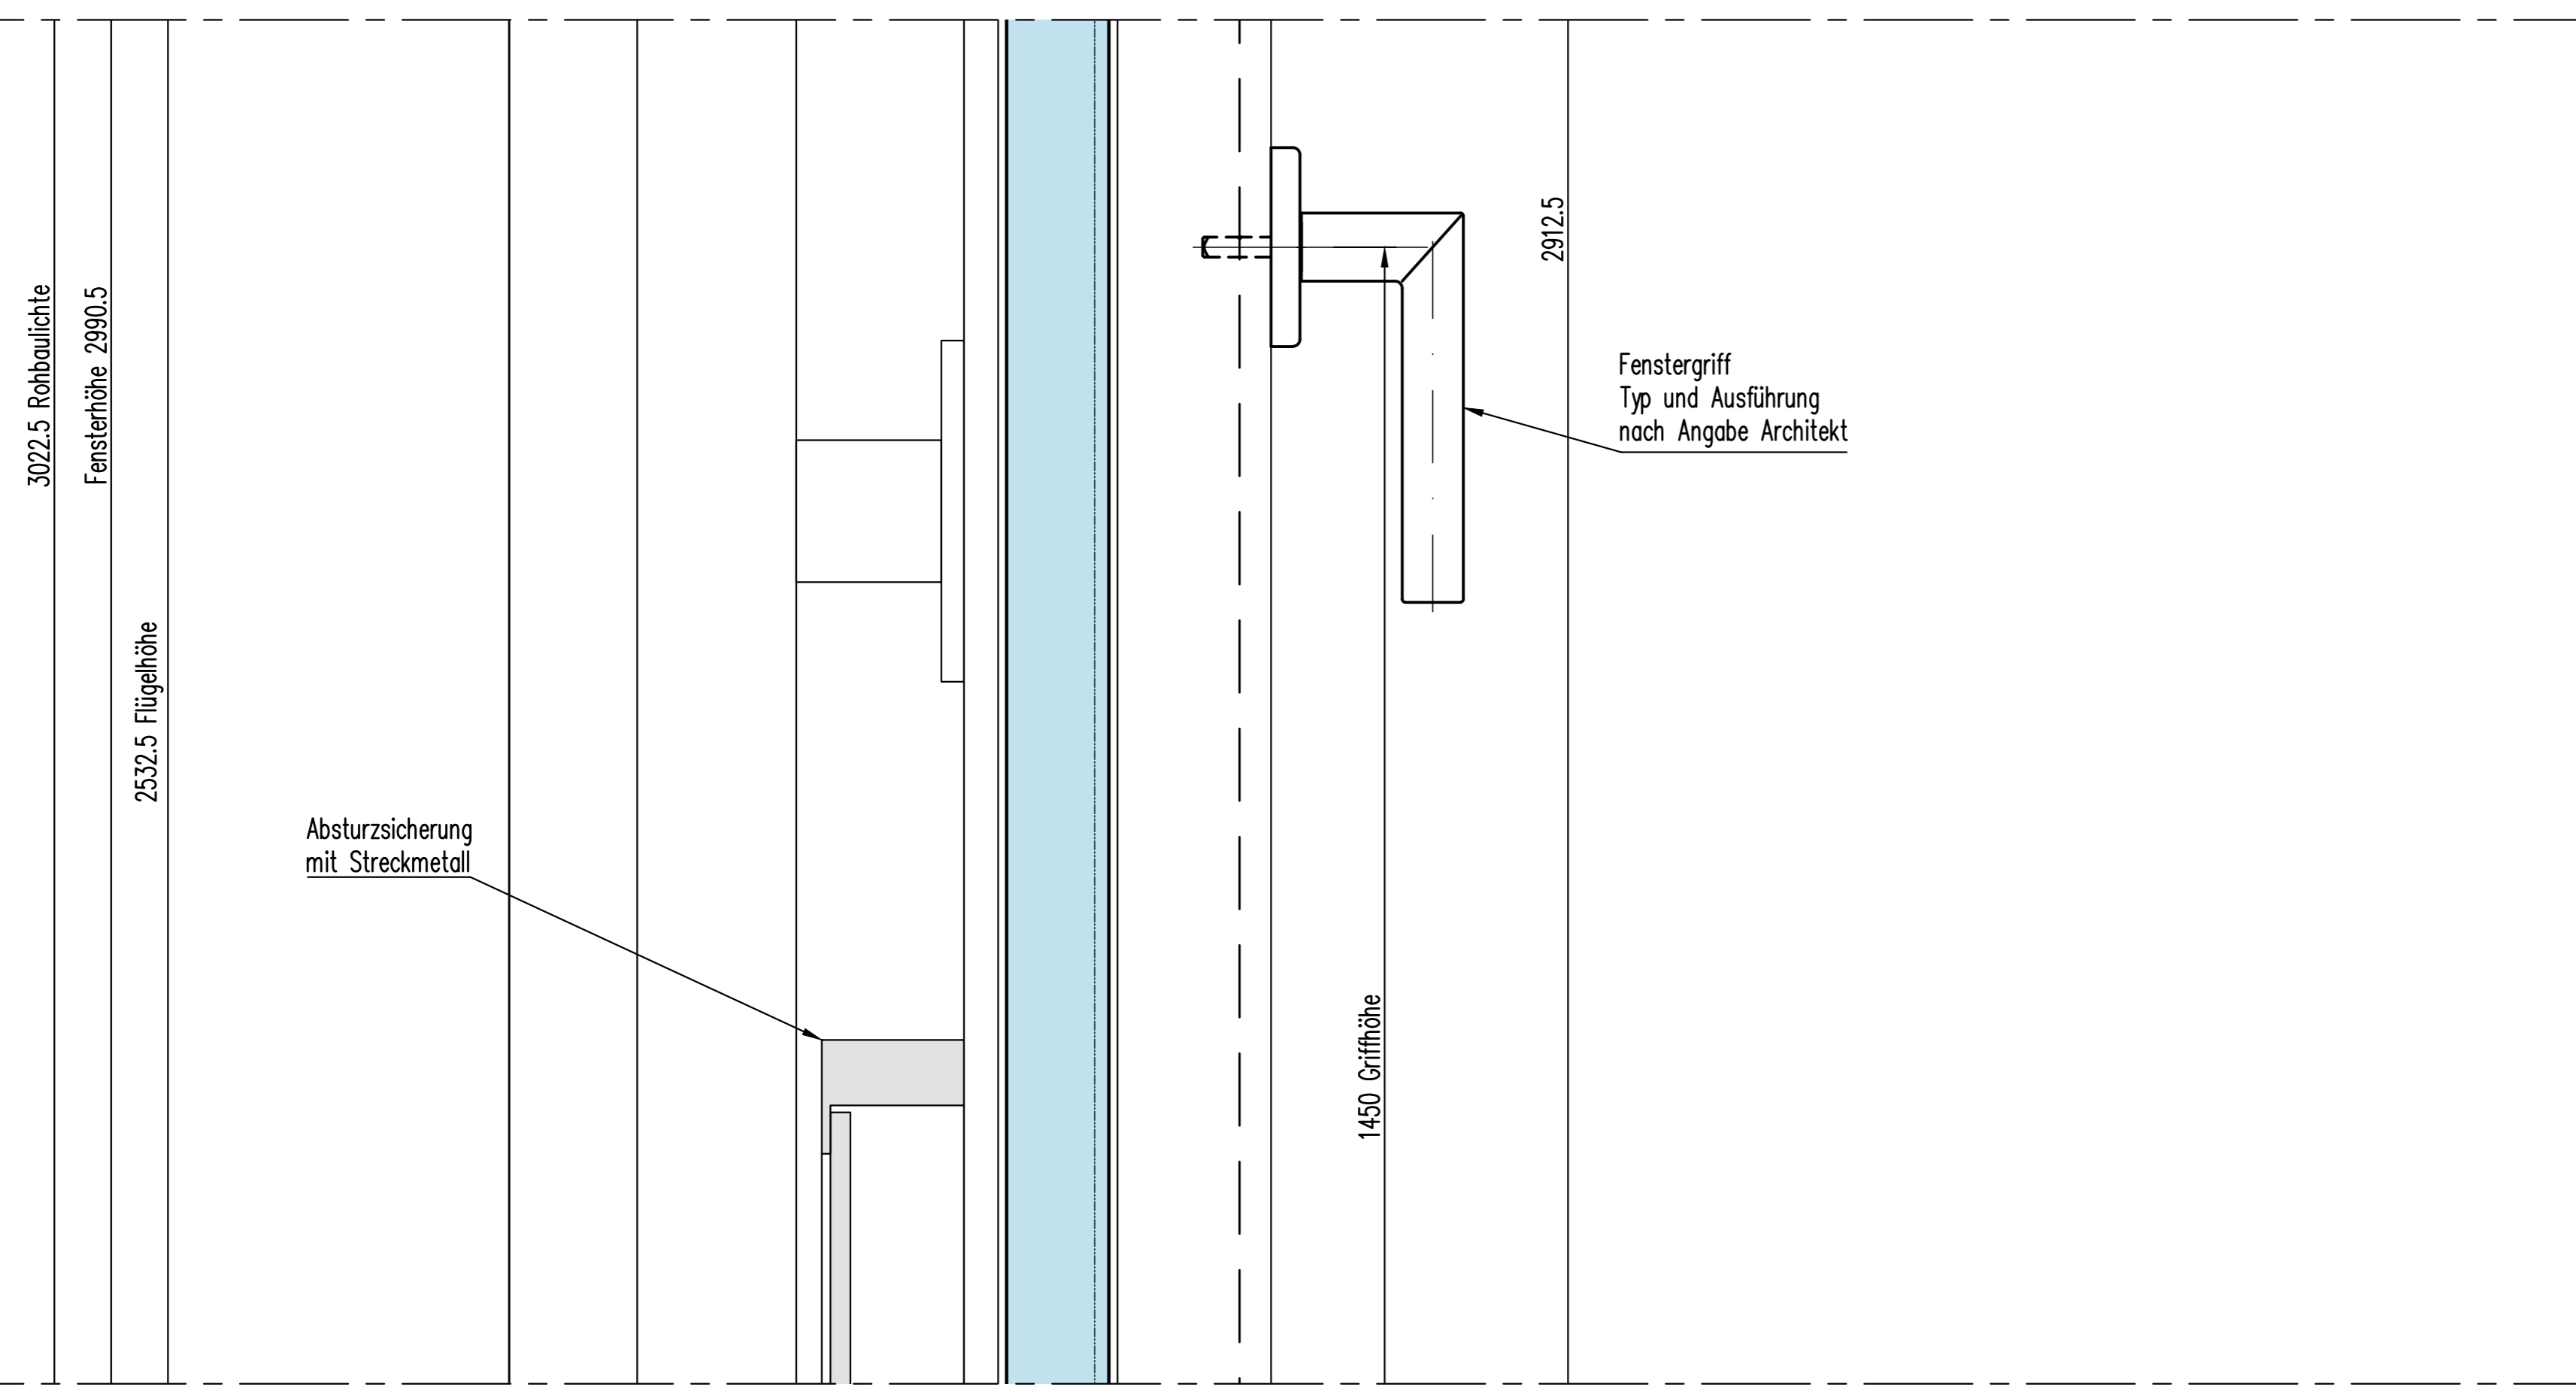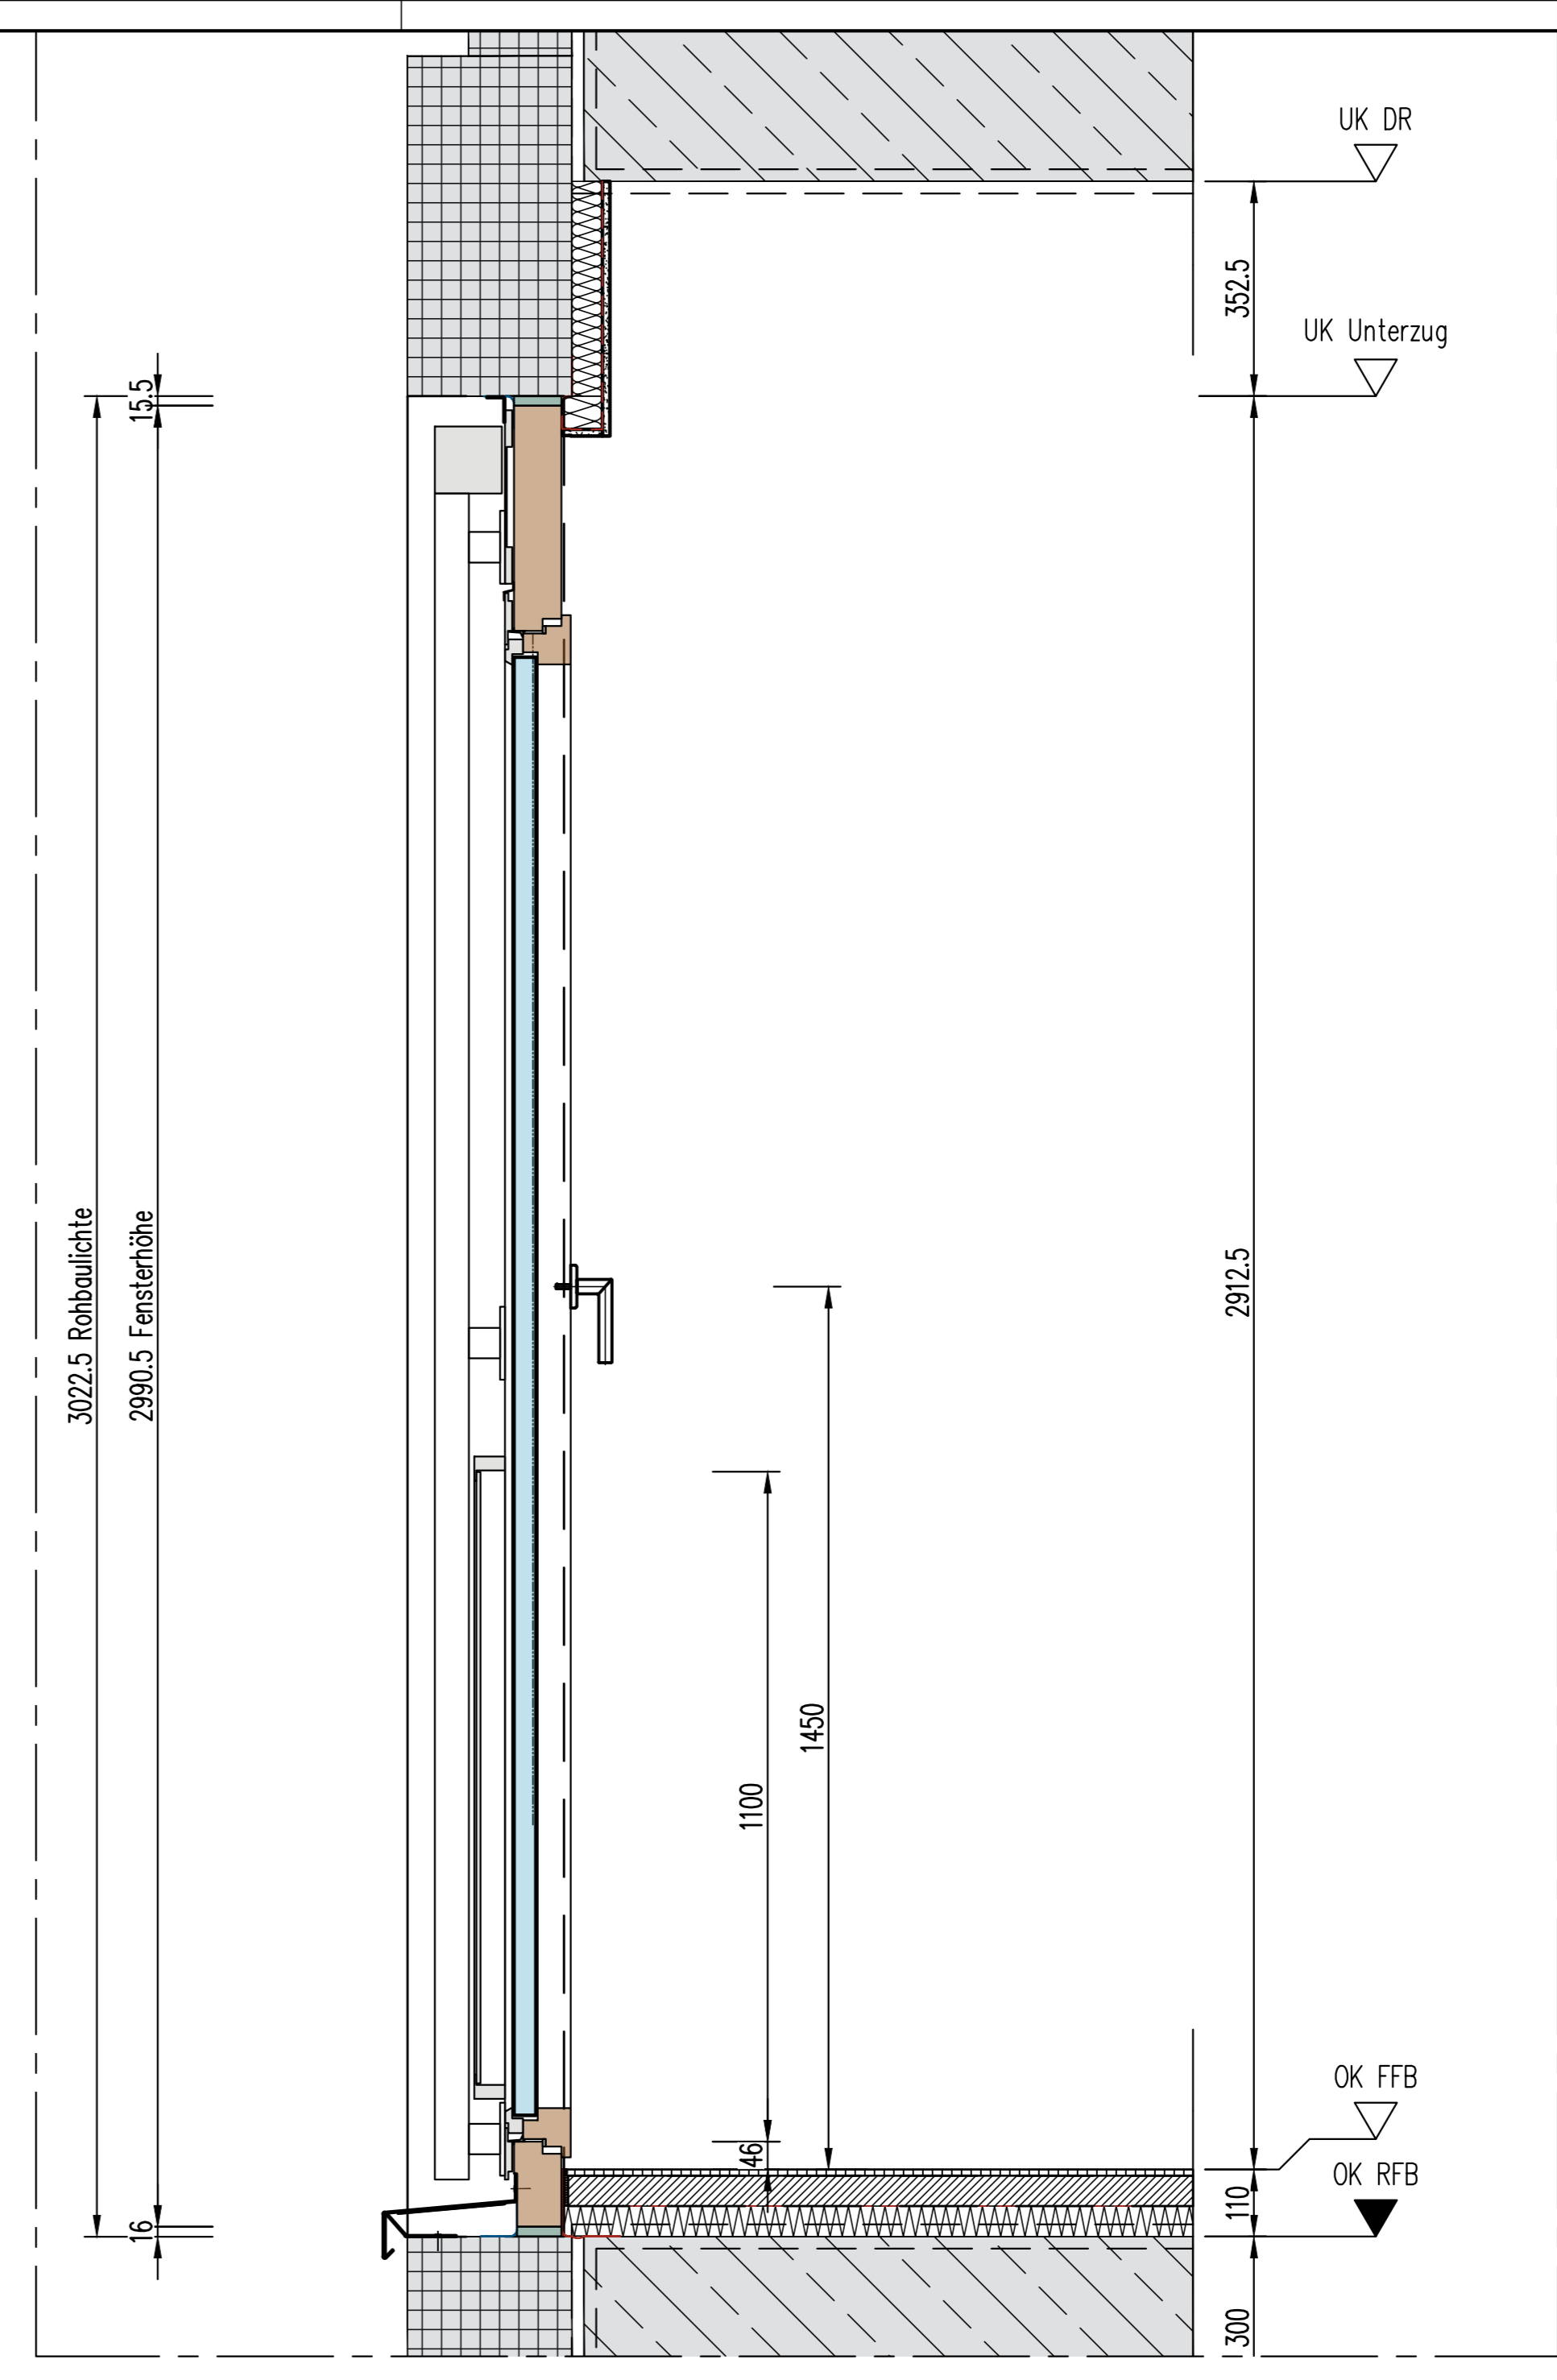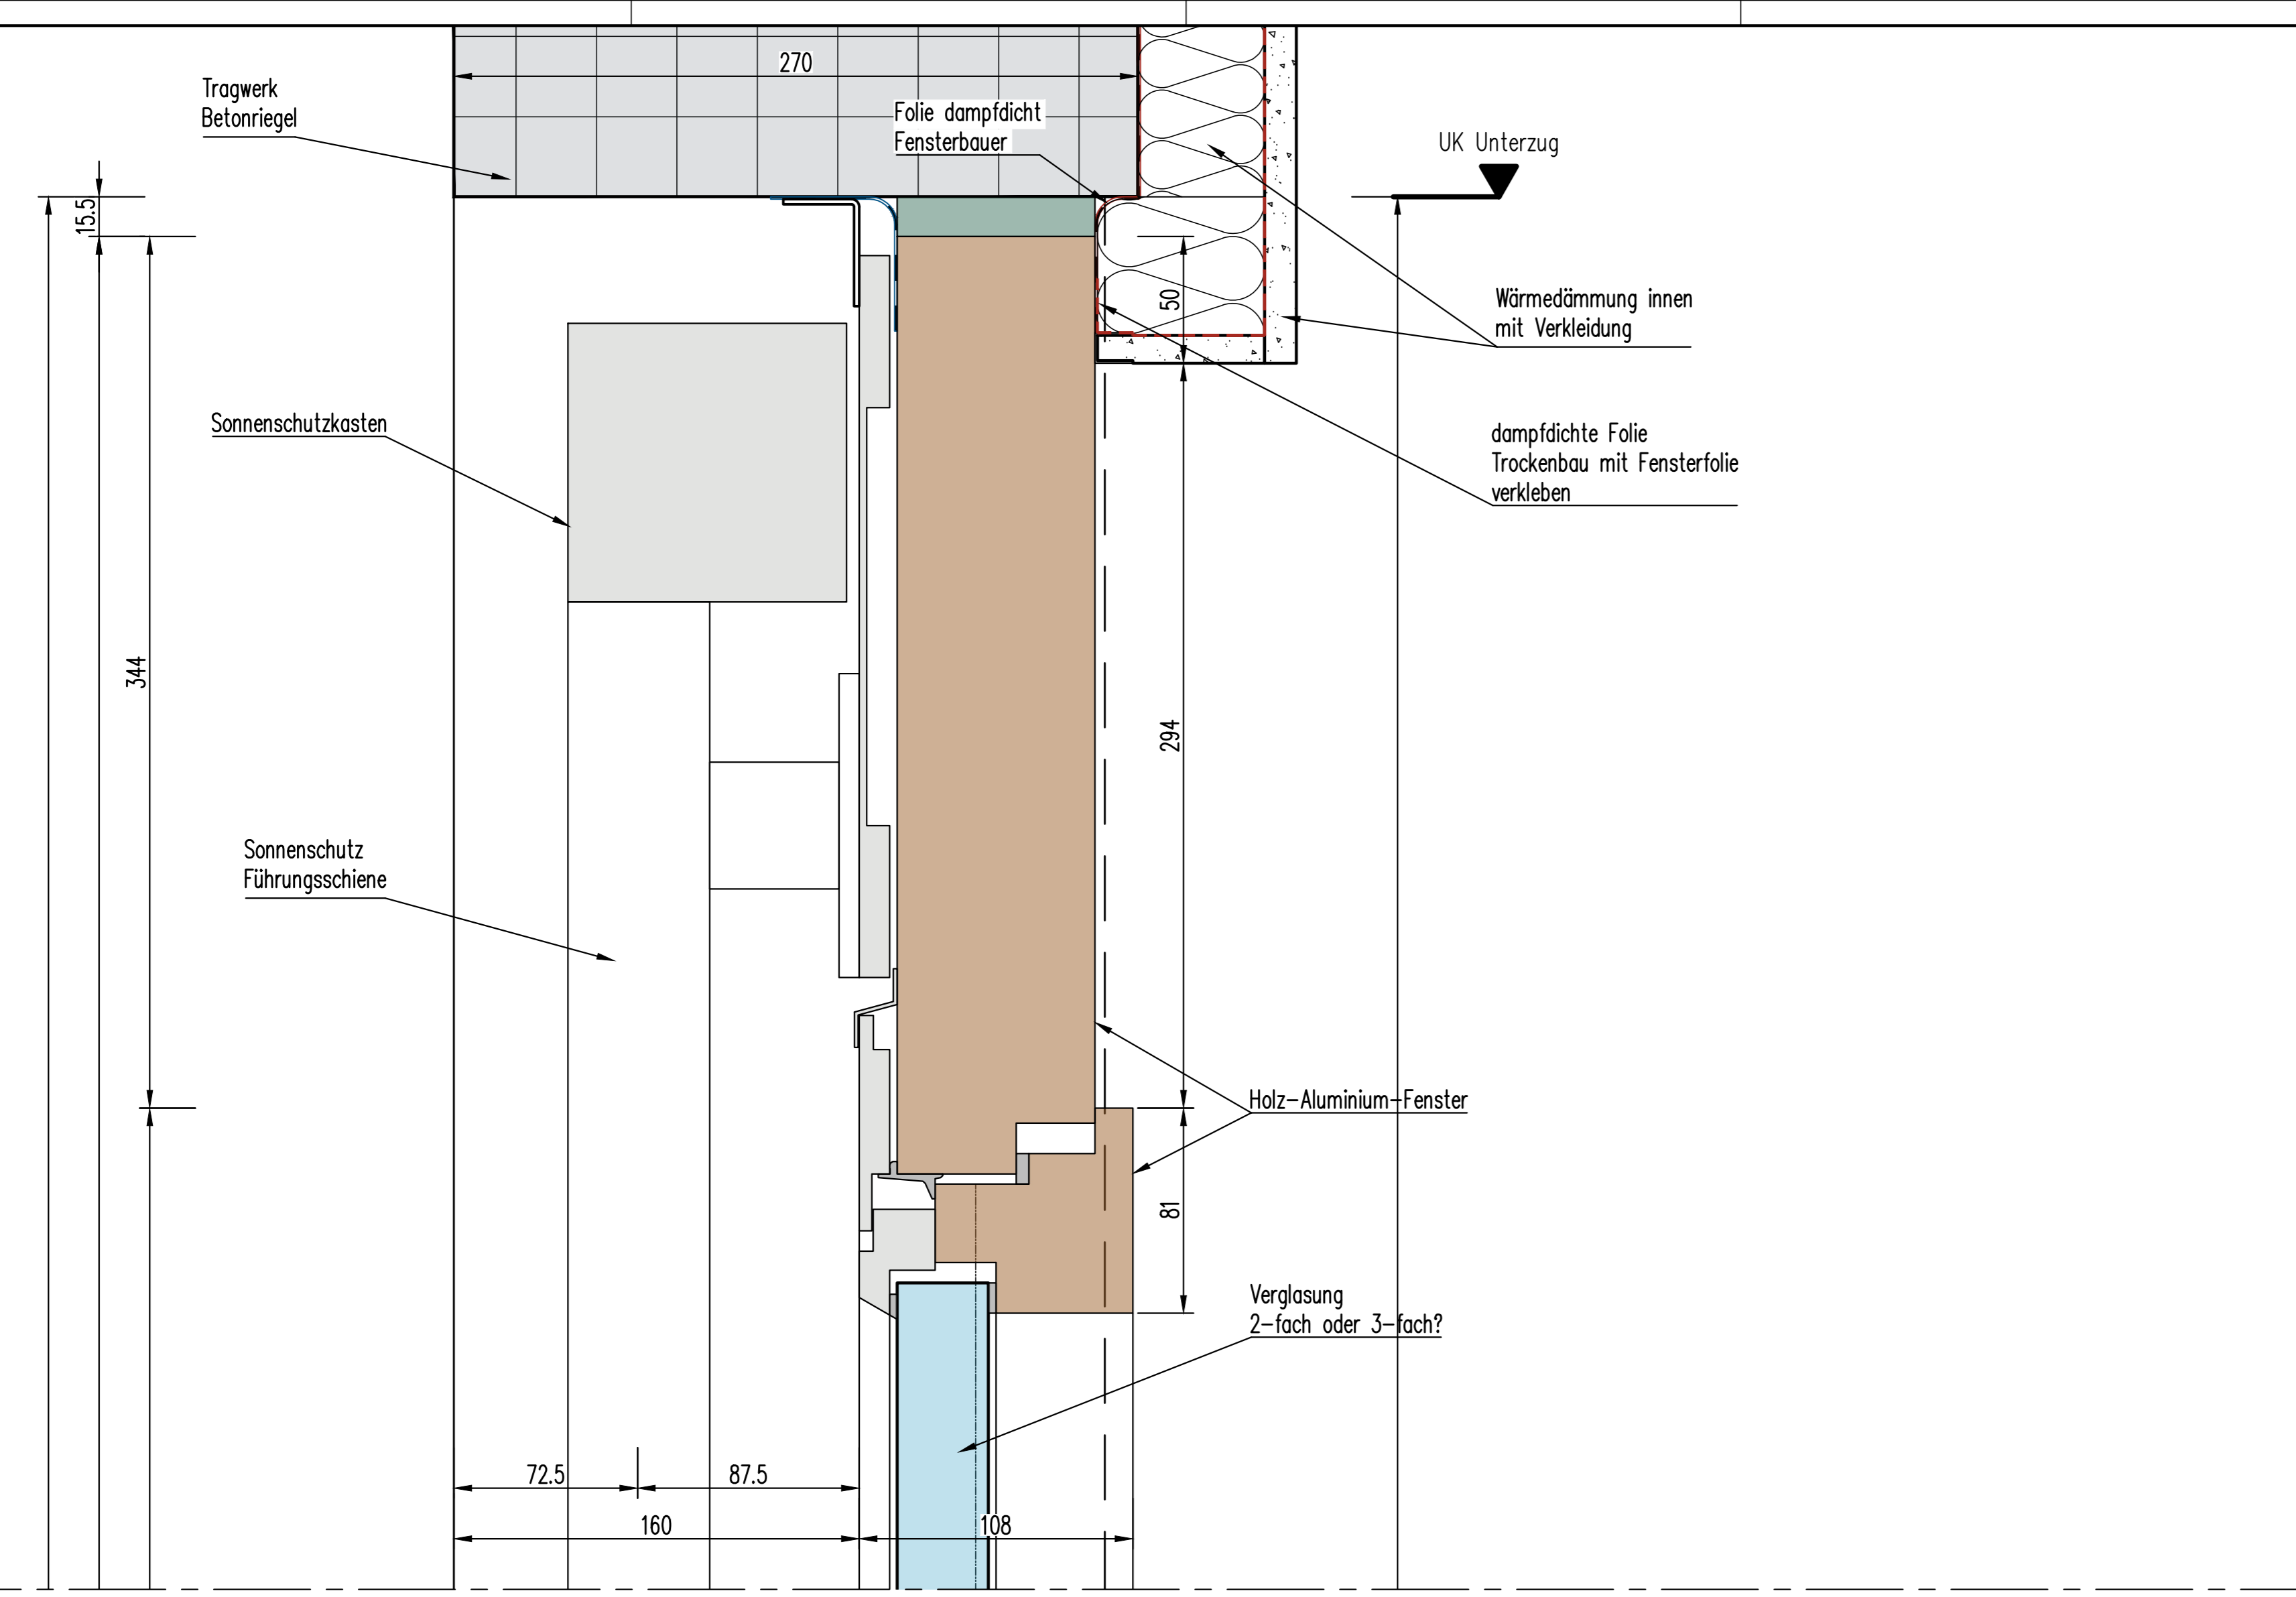


P_00	18.05.2026	Holz-Alu-Fenster angezeichnet, Dämmung innen	18.05.2026
V_00	21.01.2026	Planerstellung	CB713

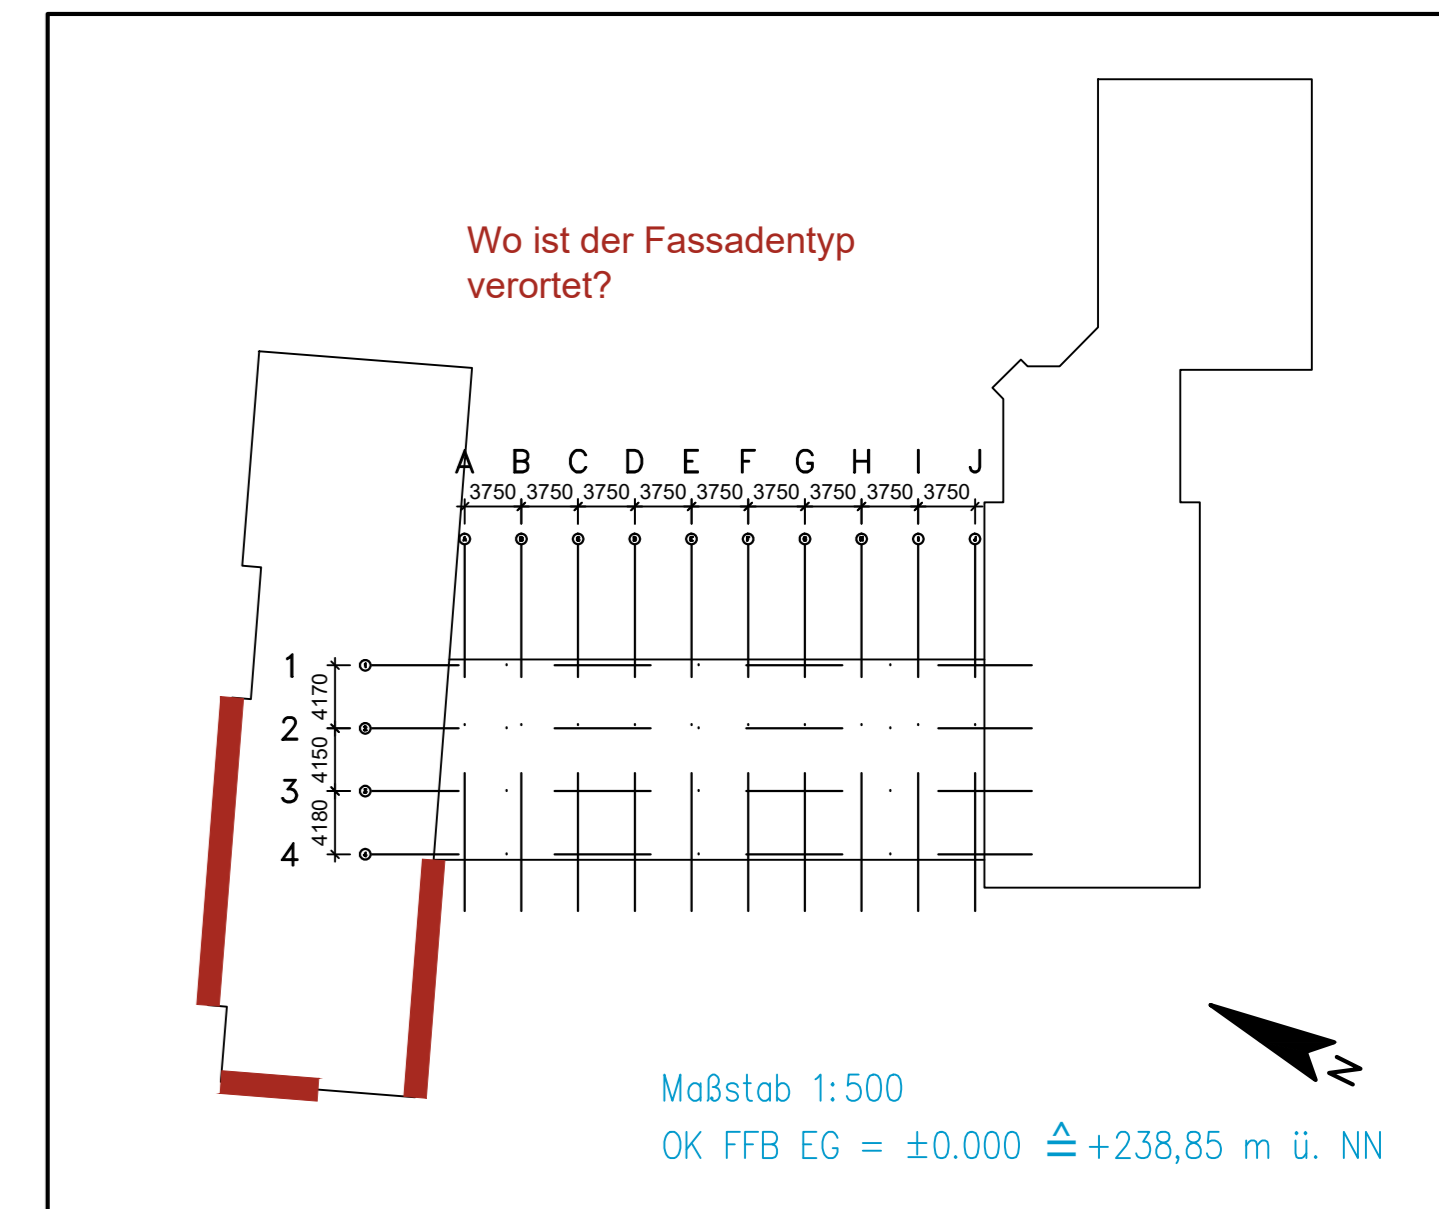


PROJEKT	Umbausanierung des alten Dr.-Pfleger-Gebäudes für die Montessori-Schule Bamberg/Hallstadt			DATUM	21.01.2026
PHASE	LP3	MASSTAB	1:2	DIN A0	
ZEICHNUNG	V-Schnitt - Fassade BA1 Fenster Fußpunkt, Brüstung und Kopfpunkt			GEZEICHNET	CB713
PLAN-NR.	151143	ALF	3	VS	0311 P 00
BAUHERR	Montessori Bamberg e.V. Weiße Mauerstraße 4 96049 Bamberg/Bayern			FREIGABE	
ARCHITEKT				FREIGABE	
VERFASSTER					

Diese Zeichnung ist unser Eigentum. Jede Vervielfältigung, Vernetzung oder Weitergabe an dritte Personen ist verboten und wird verfolgt.


V:\PROJEKTE\151143_P - BAMBERG_MONTESSORI\SCHULE\BAU\ZEICHNUNGEN\1.2 ZEICHNUNG\151143_P_0311_P_2026.dwg

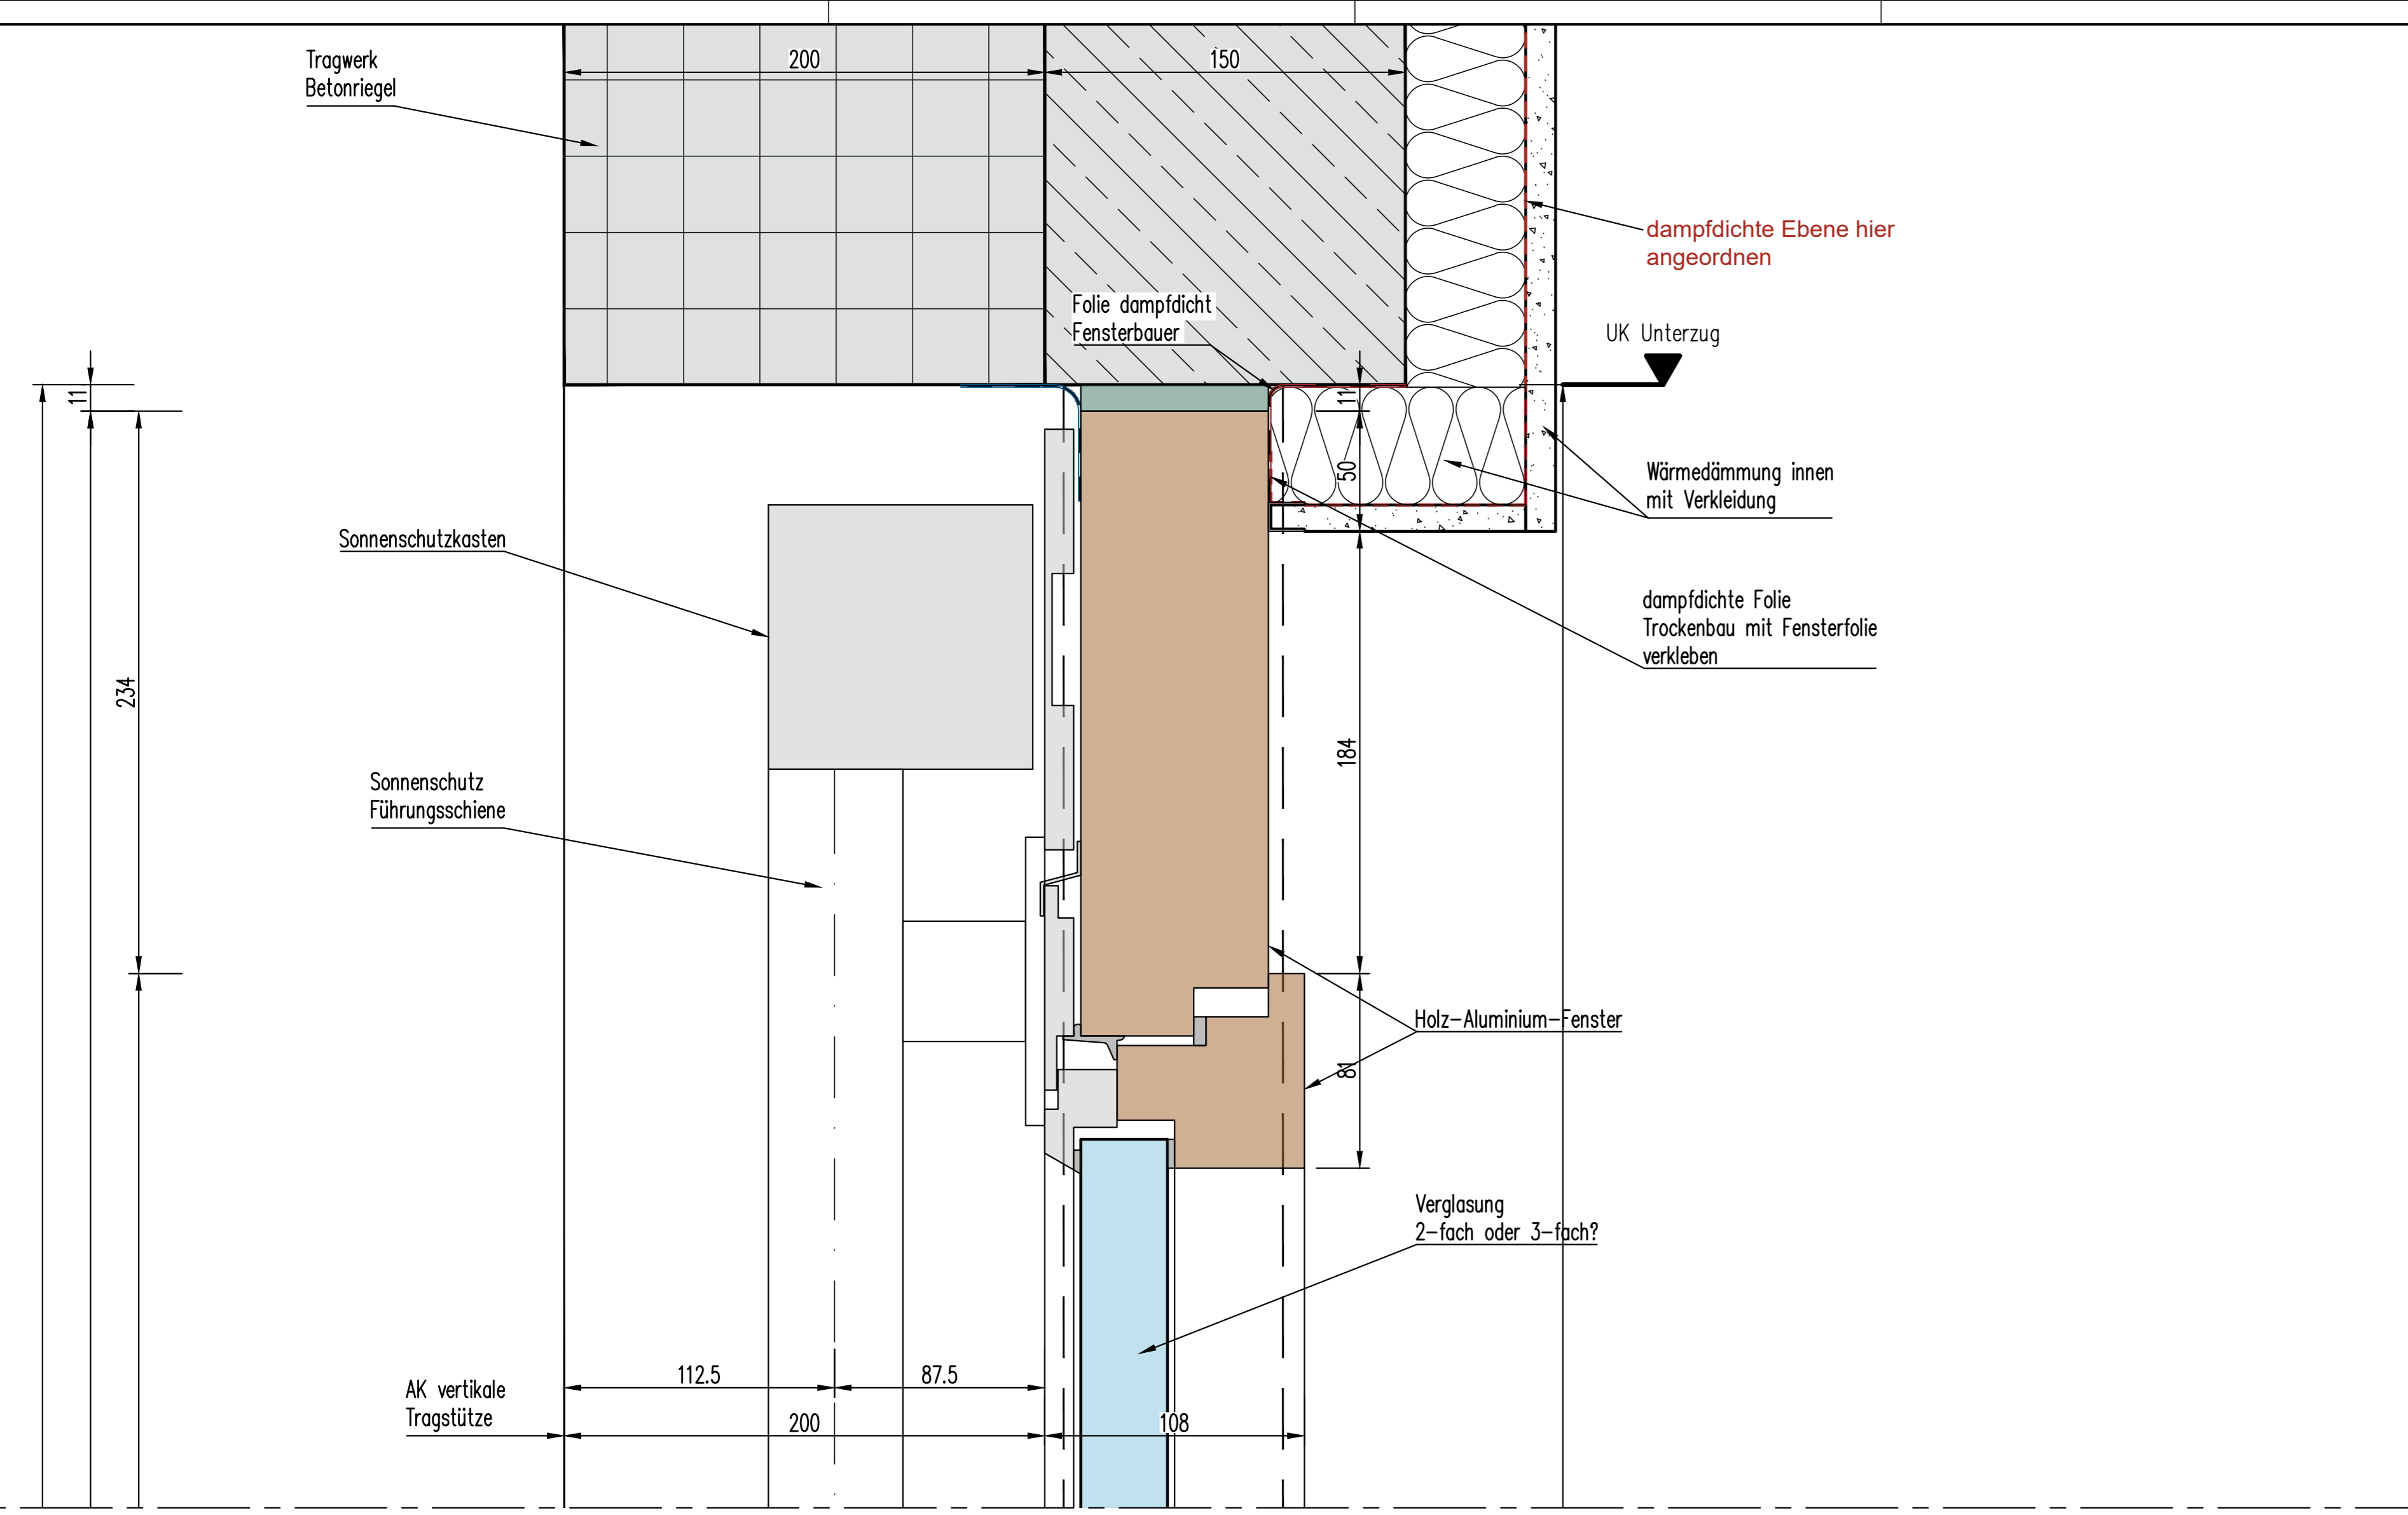


03
HS-0312

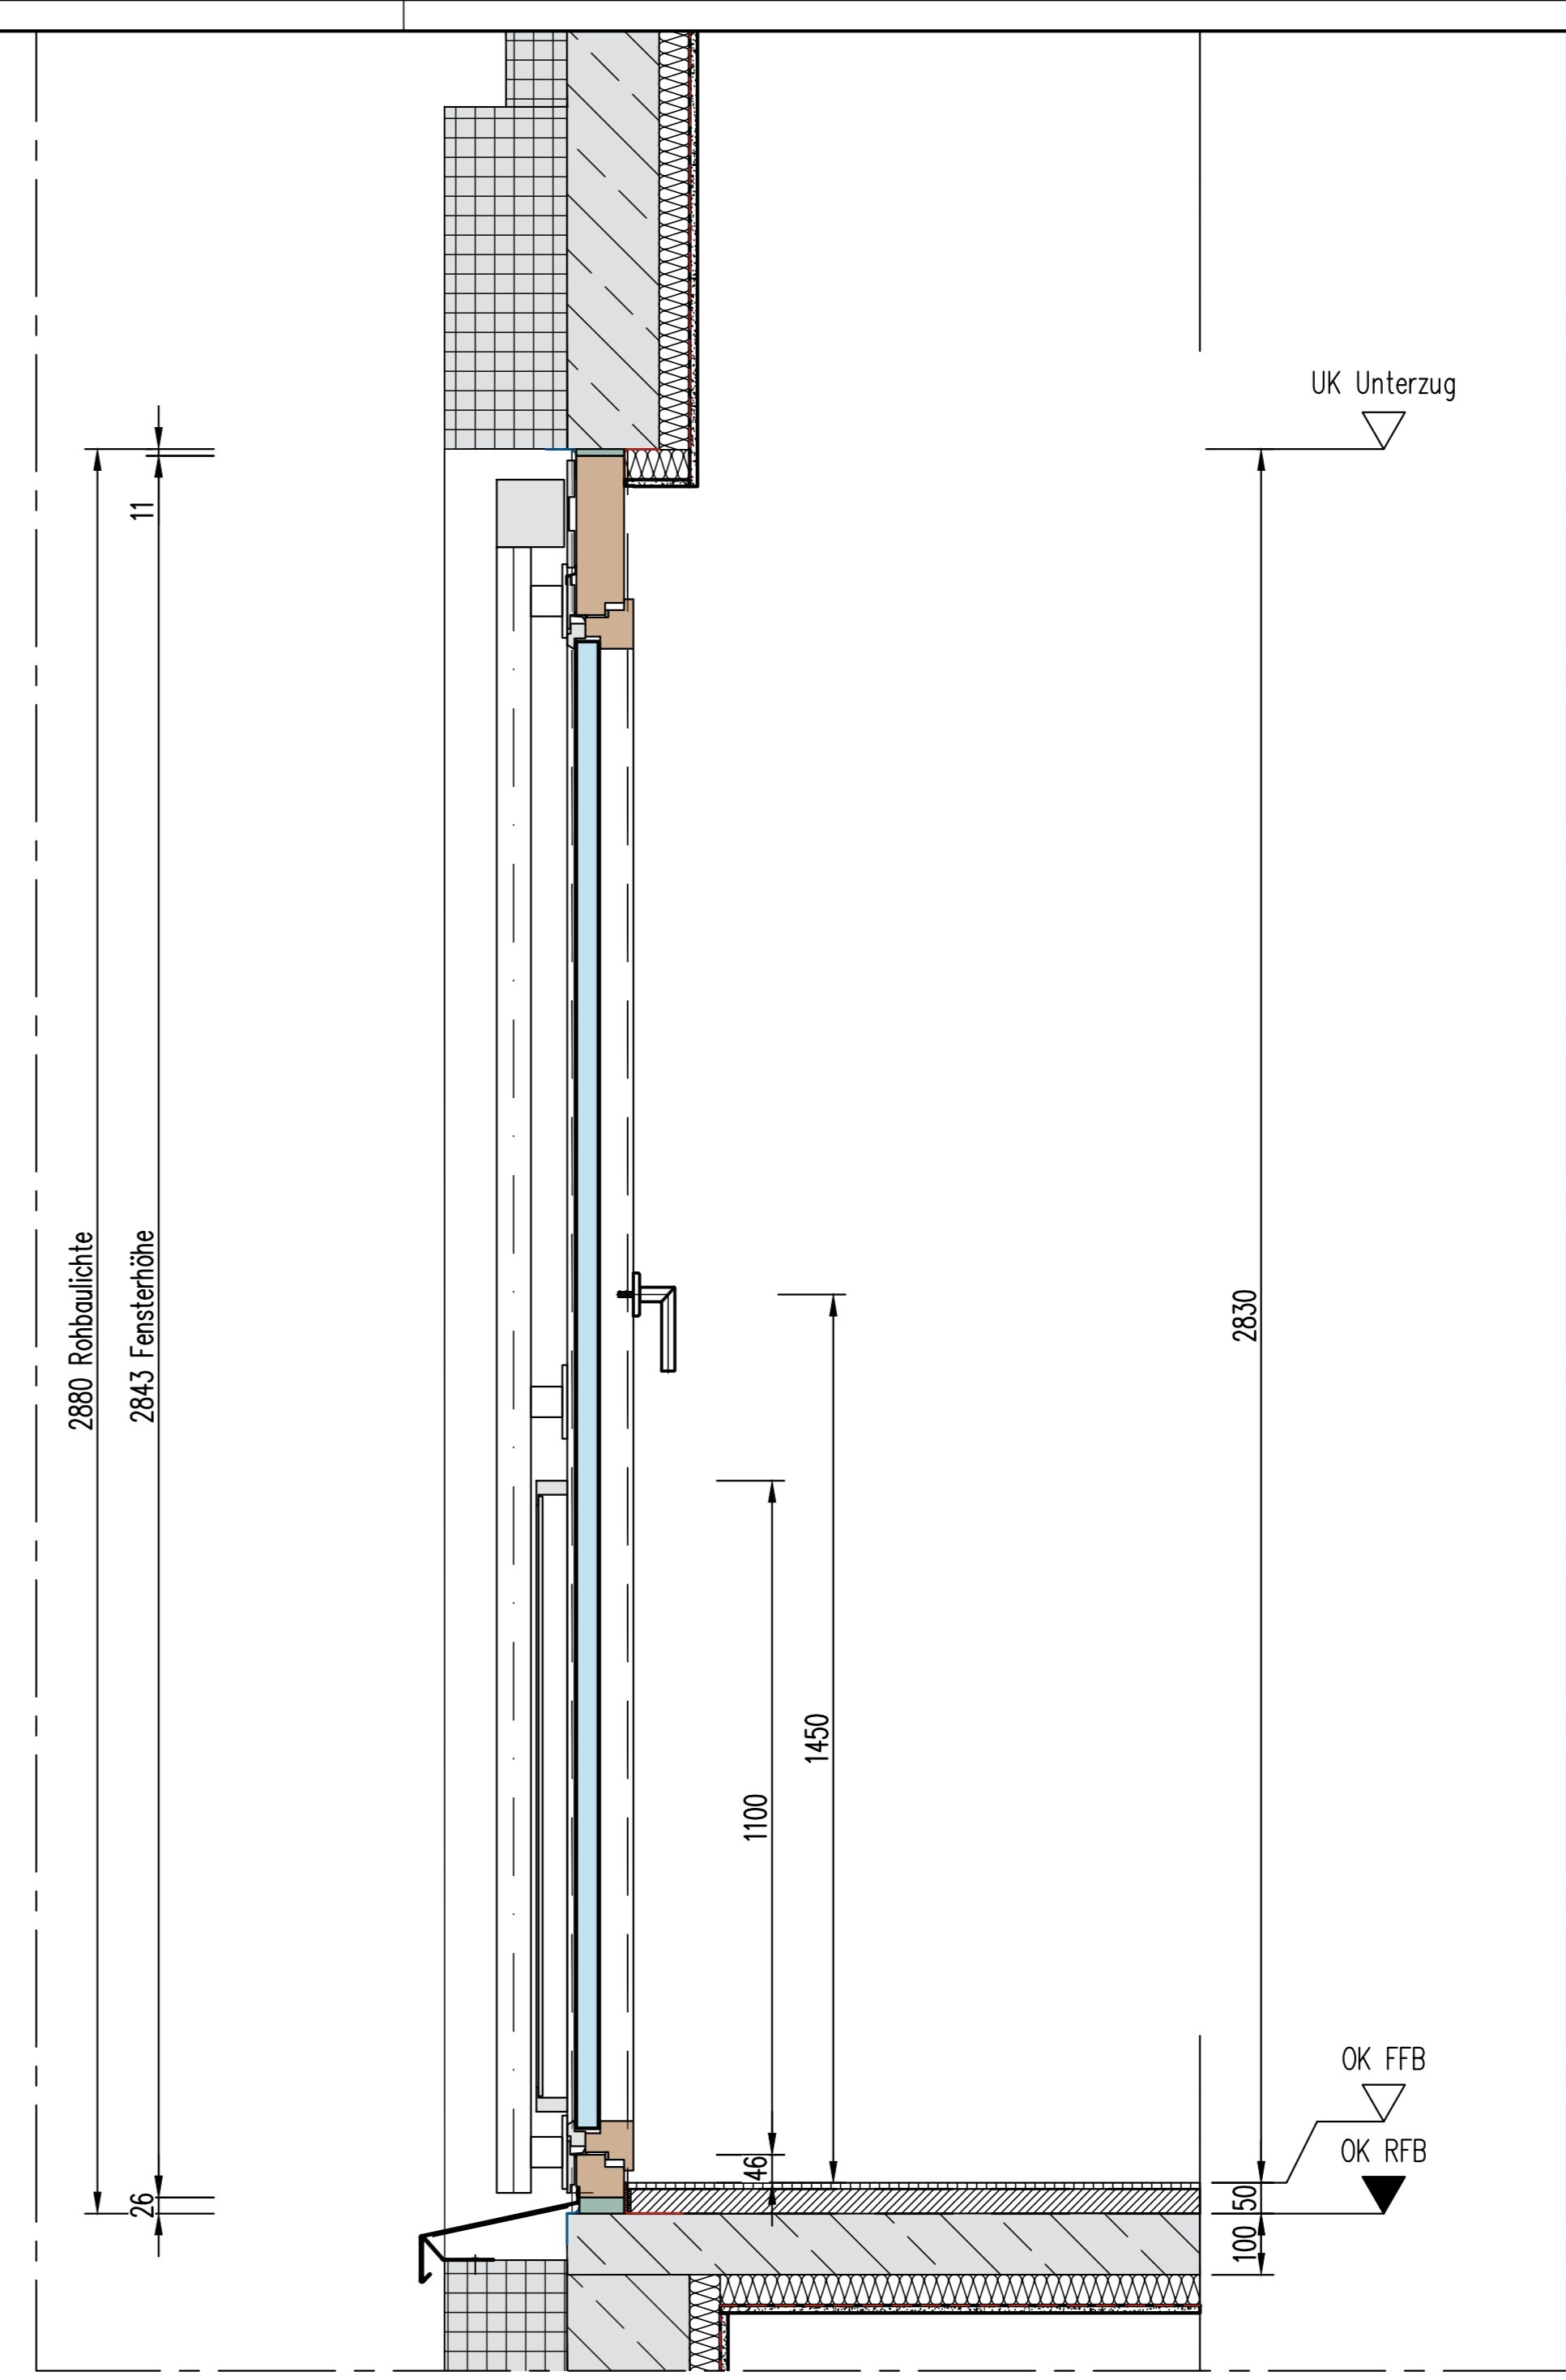


02
HS-0312

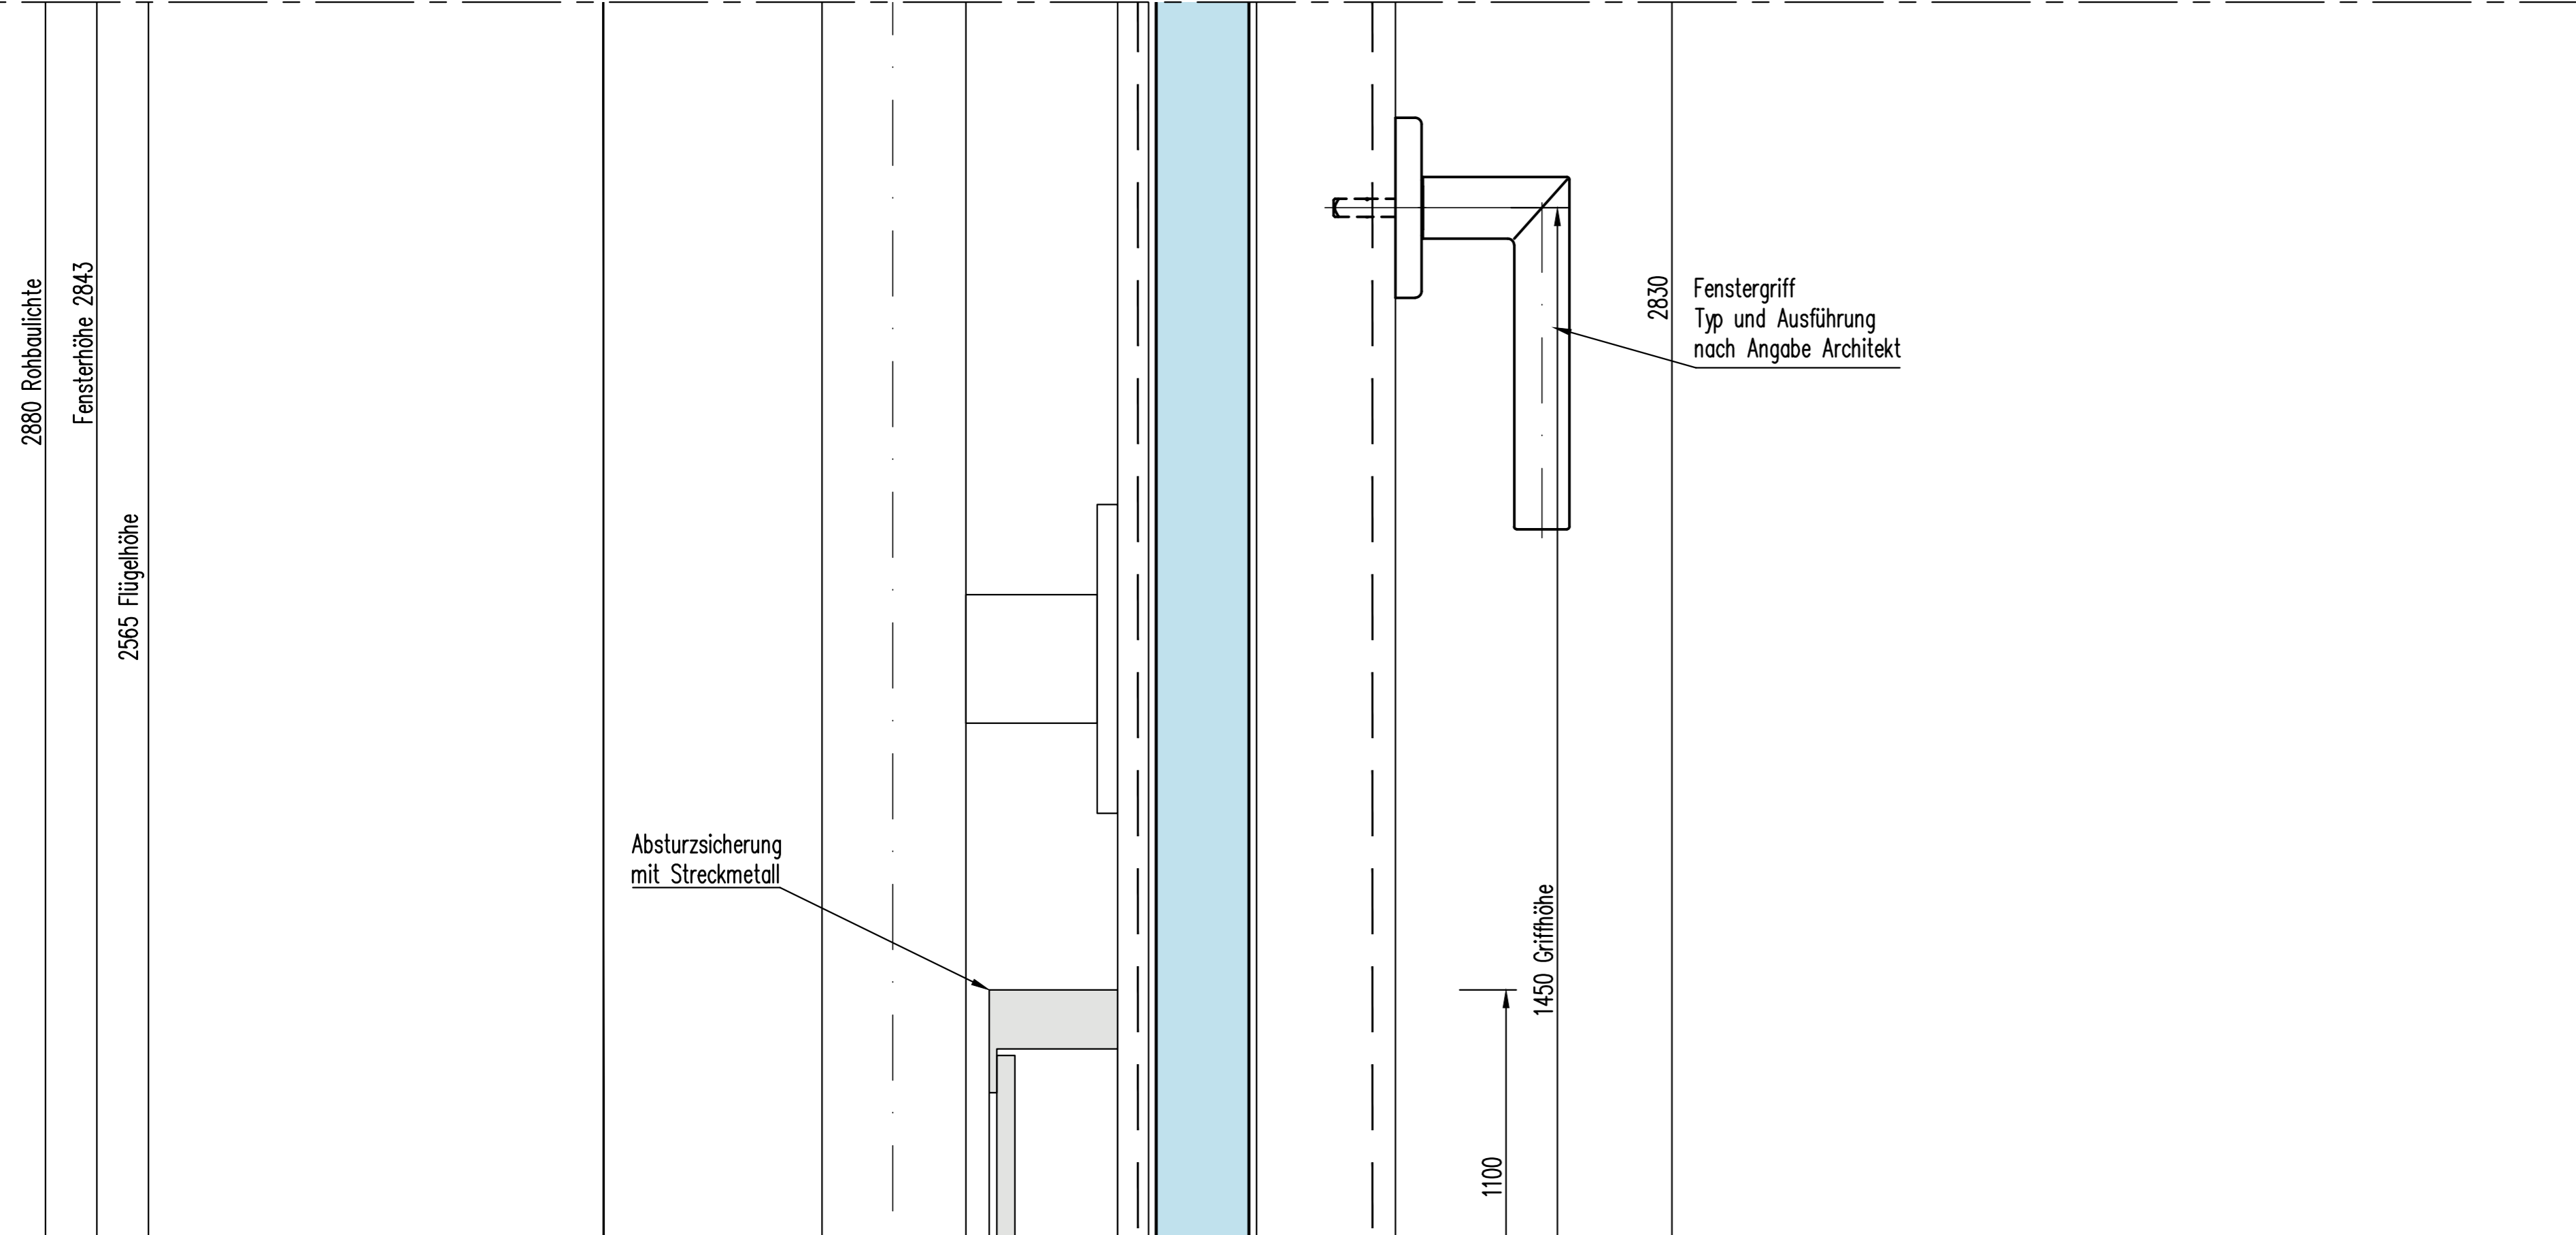

01
HS-0312

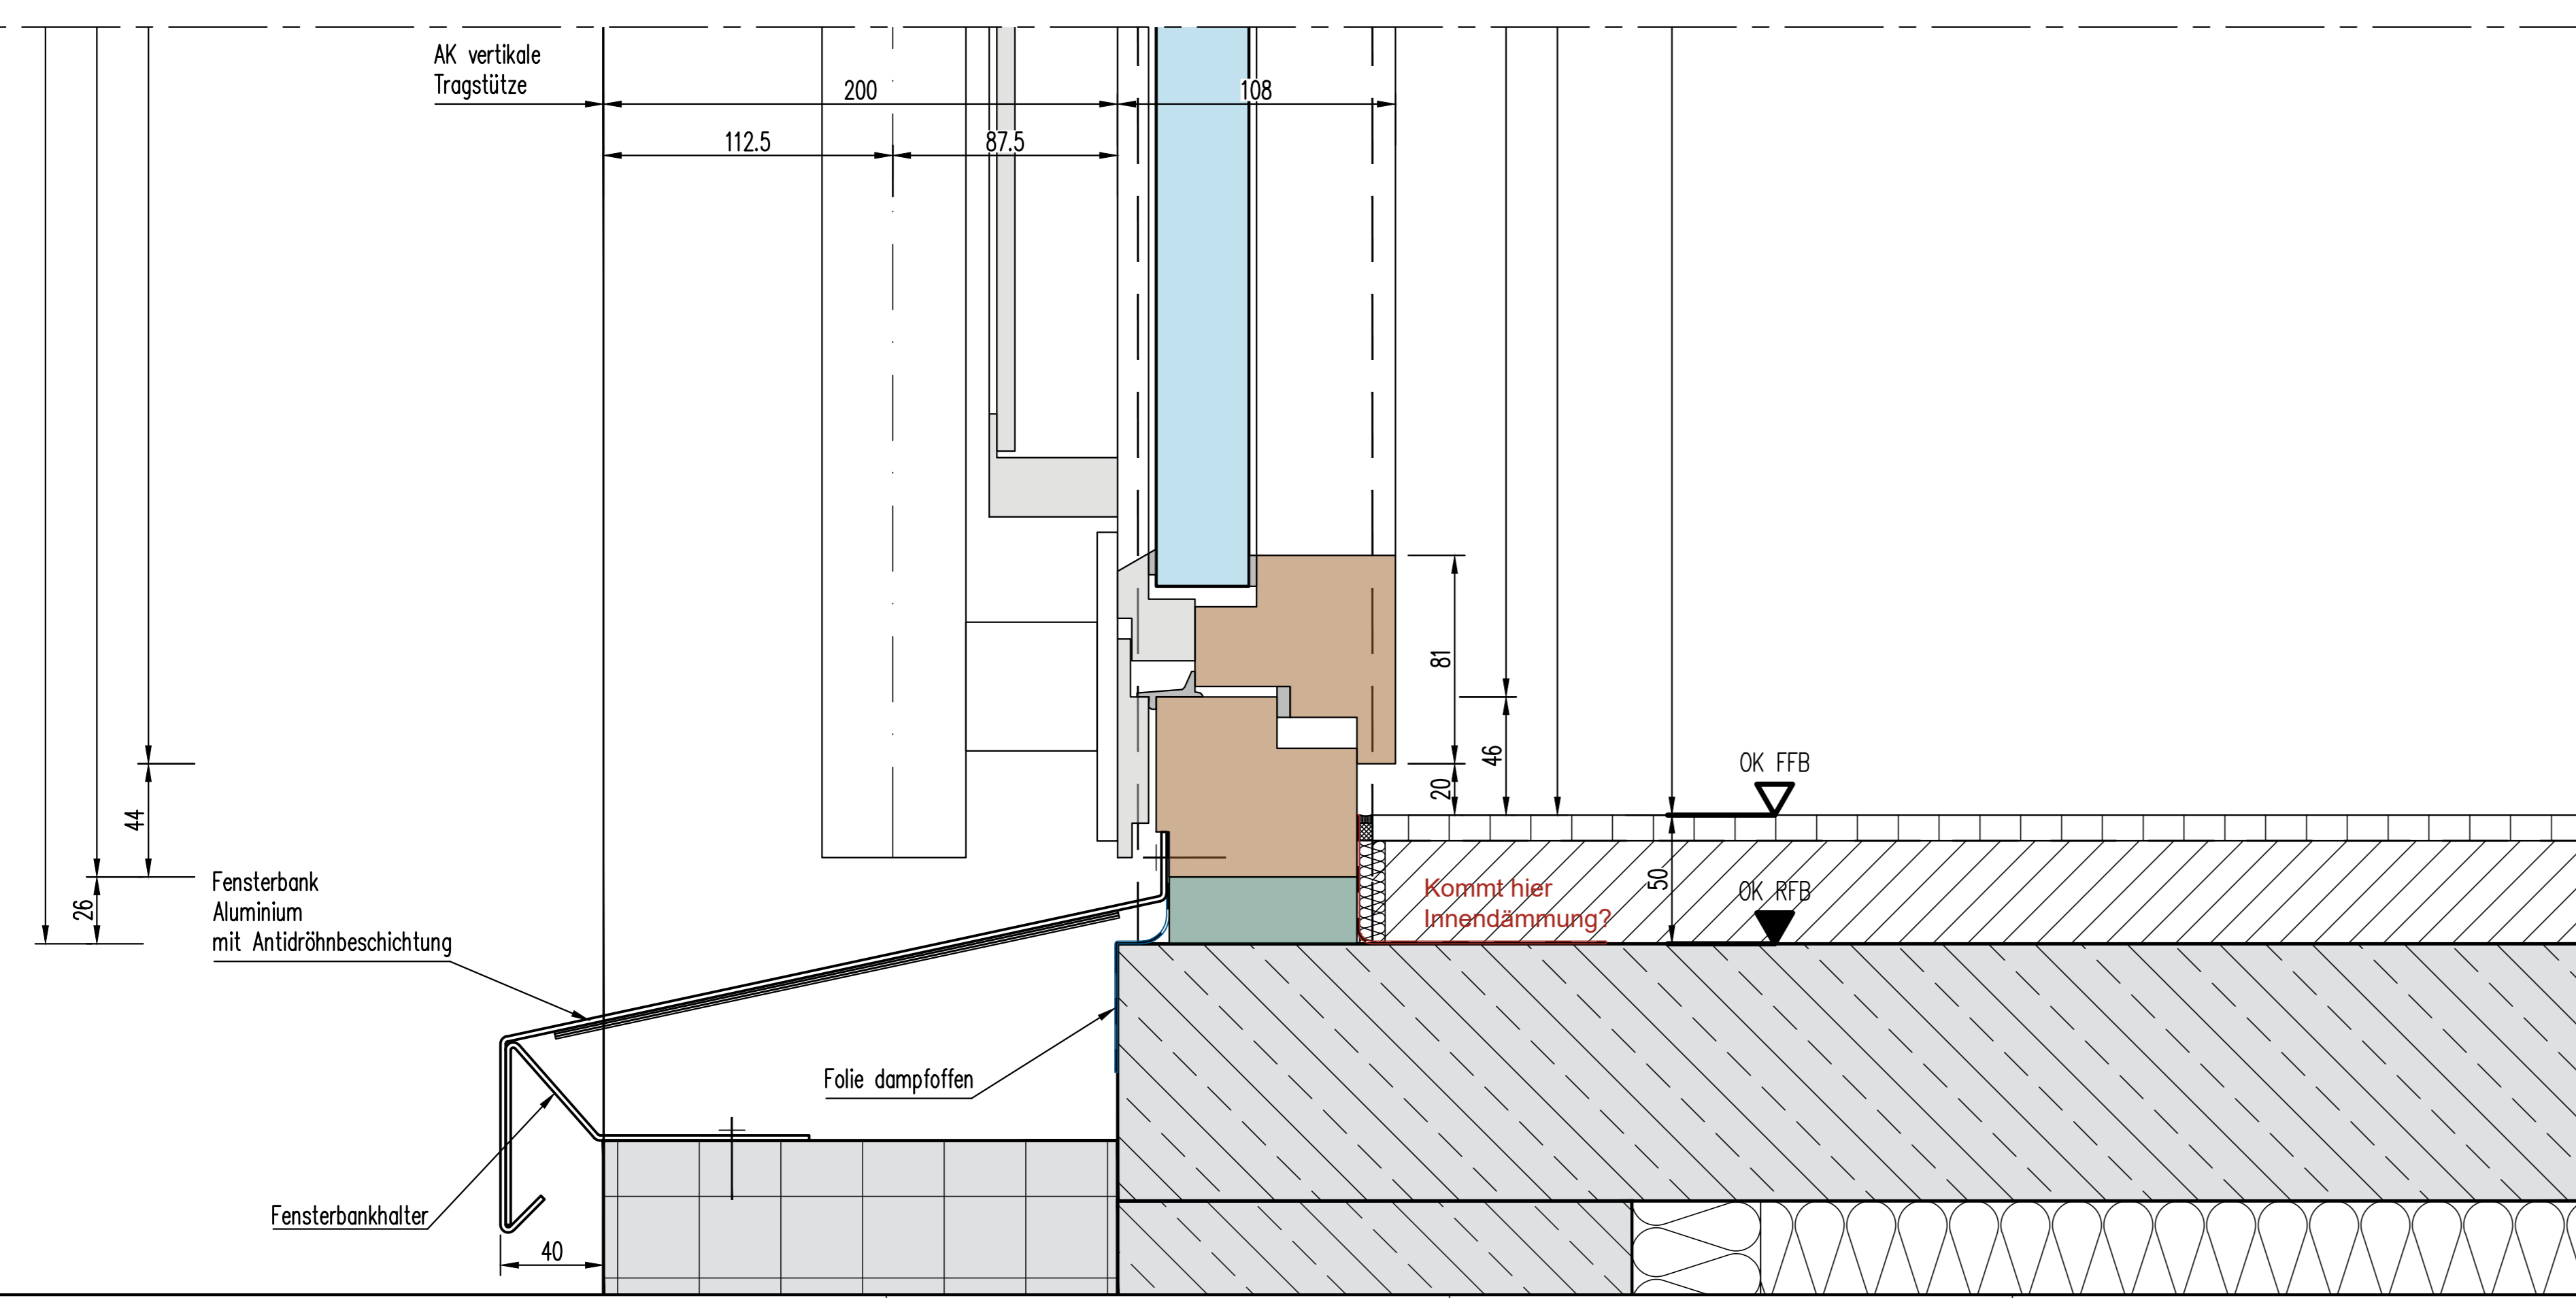

V_00	19.05.2020	Planerstellung	CB713
------	------------	----------------	-------

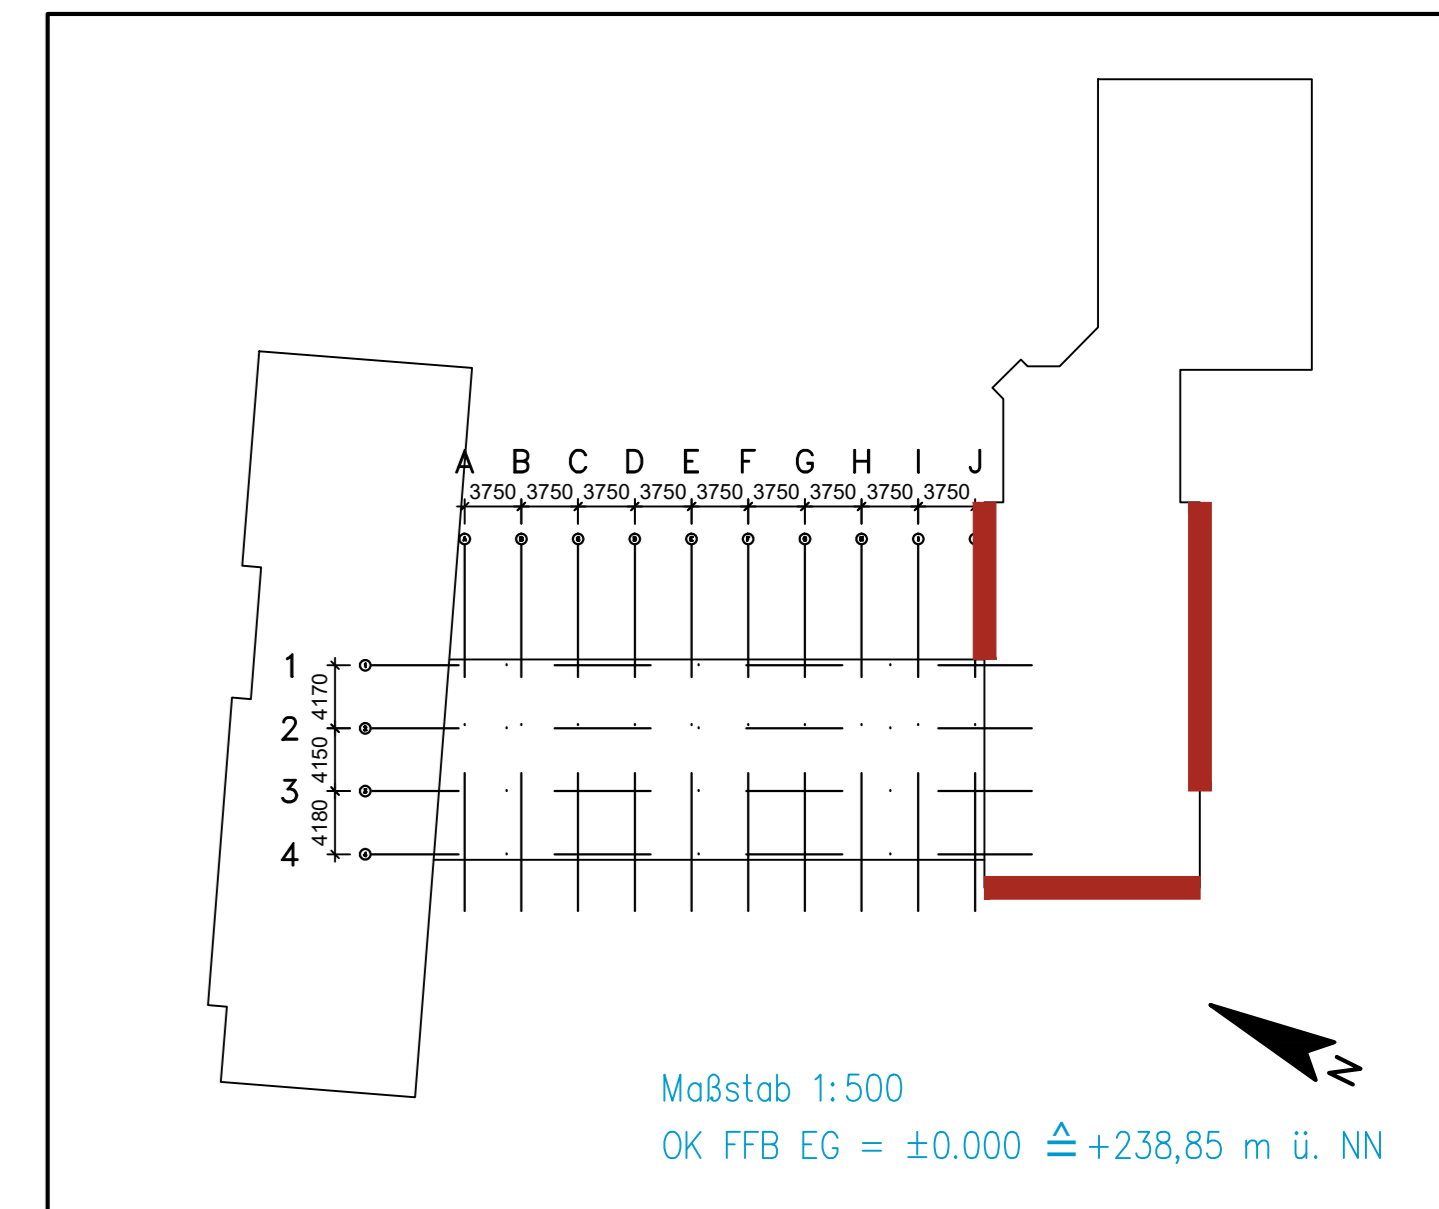

PROJEKT	Umbausanierung des alten Dr.-Pfleger-Gebäudes für die Montessori-Schule Bamberg/Hallstadt			DATUM	21.01.2026
PHASE	LP3	MASSTAB	1:2	DIN A0	
ZEICHNUNG	V-Schnitt - Fassade BA3 Fenster Fußpunkt, Brüstung und Kopfpunkt			GEZEICHNET	CB713
PLAN-NR.	151143	ALF	3	VS	0312
BAUHERR	Montessori Bamberg e.V. Weiße Marterstraße 4 96049 Bamberg/Bayern			FREIGABE	
ARCHITEKT				FREIGABE	
VERFASSER					

Diese Zeichnung ist unser Eigentum. Jede Vervielfältigung, Vervielfältigung oder Weitergabe an dritte Personen ist verboten und wird verfolgt.

V:\PROJEKTE\151143_P - BAMBERG_MONTESSORI\0312 - FASSADE\0312_V-Schnitt.dwg

Diese Zeichnung ist unser Eigentum. Jede Vervielfältigung, Vervielfältigung oder Weitergabe an dritte Personen ist verboten und wird verfolgt.

3170 Rehbeulichte
3119 Fensterhöhe
2801 Flügelhöhe

244

254

60

300

207,5

37,5

26

74

21

132,5

88,5

108

221

1450

3077,5


1100

81

46

20


21

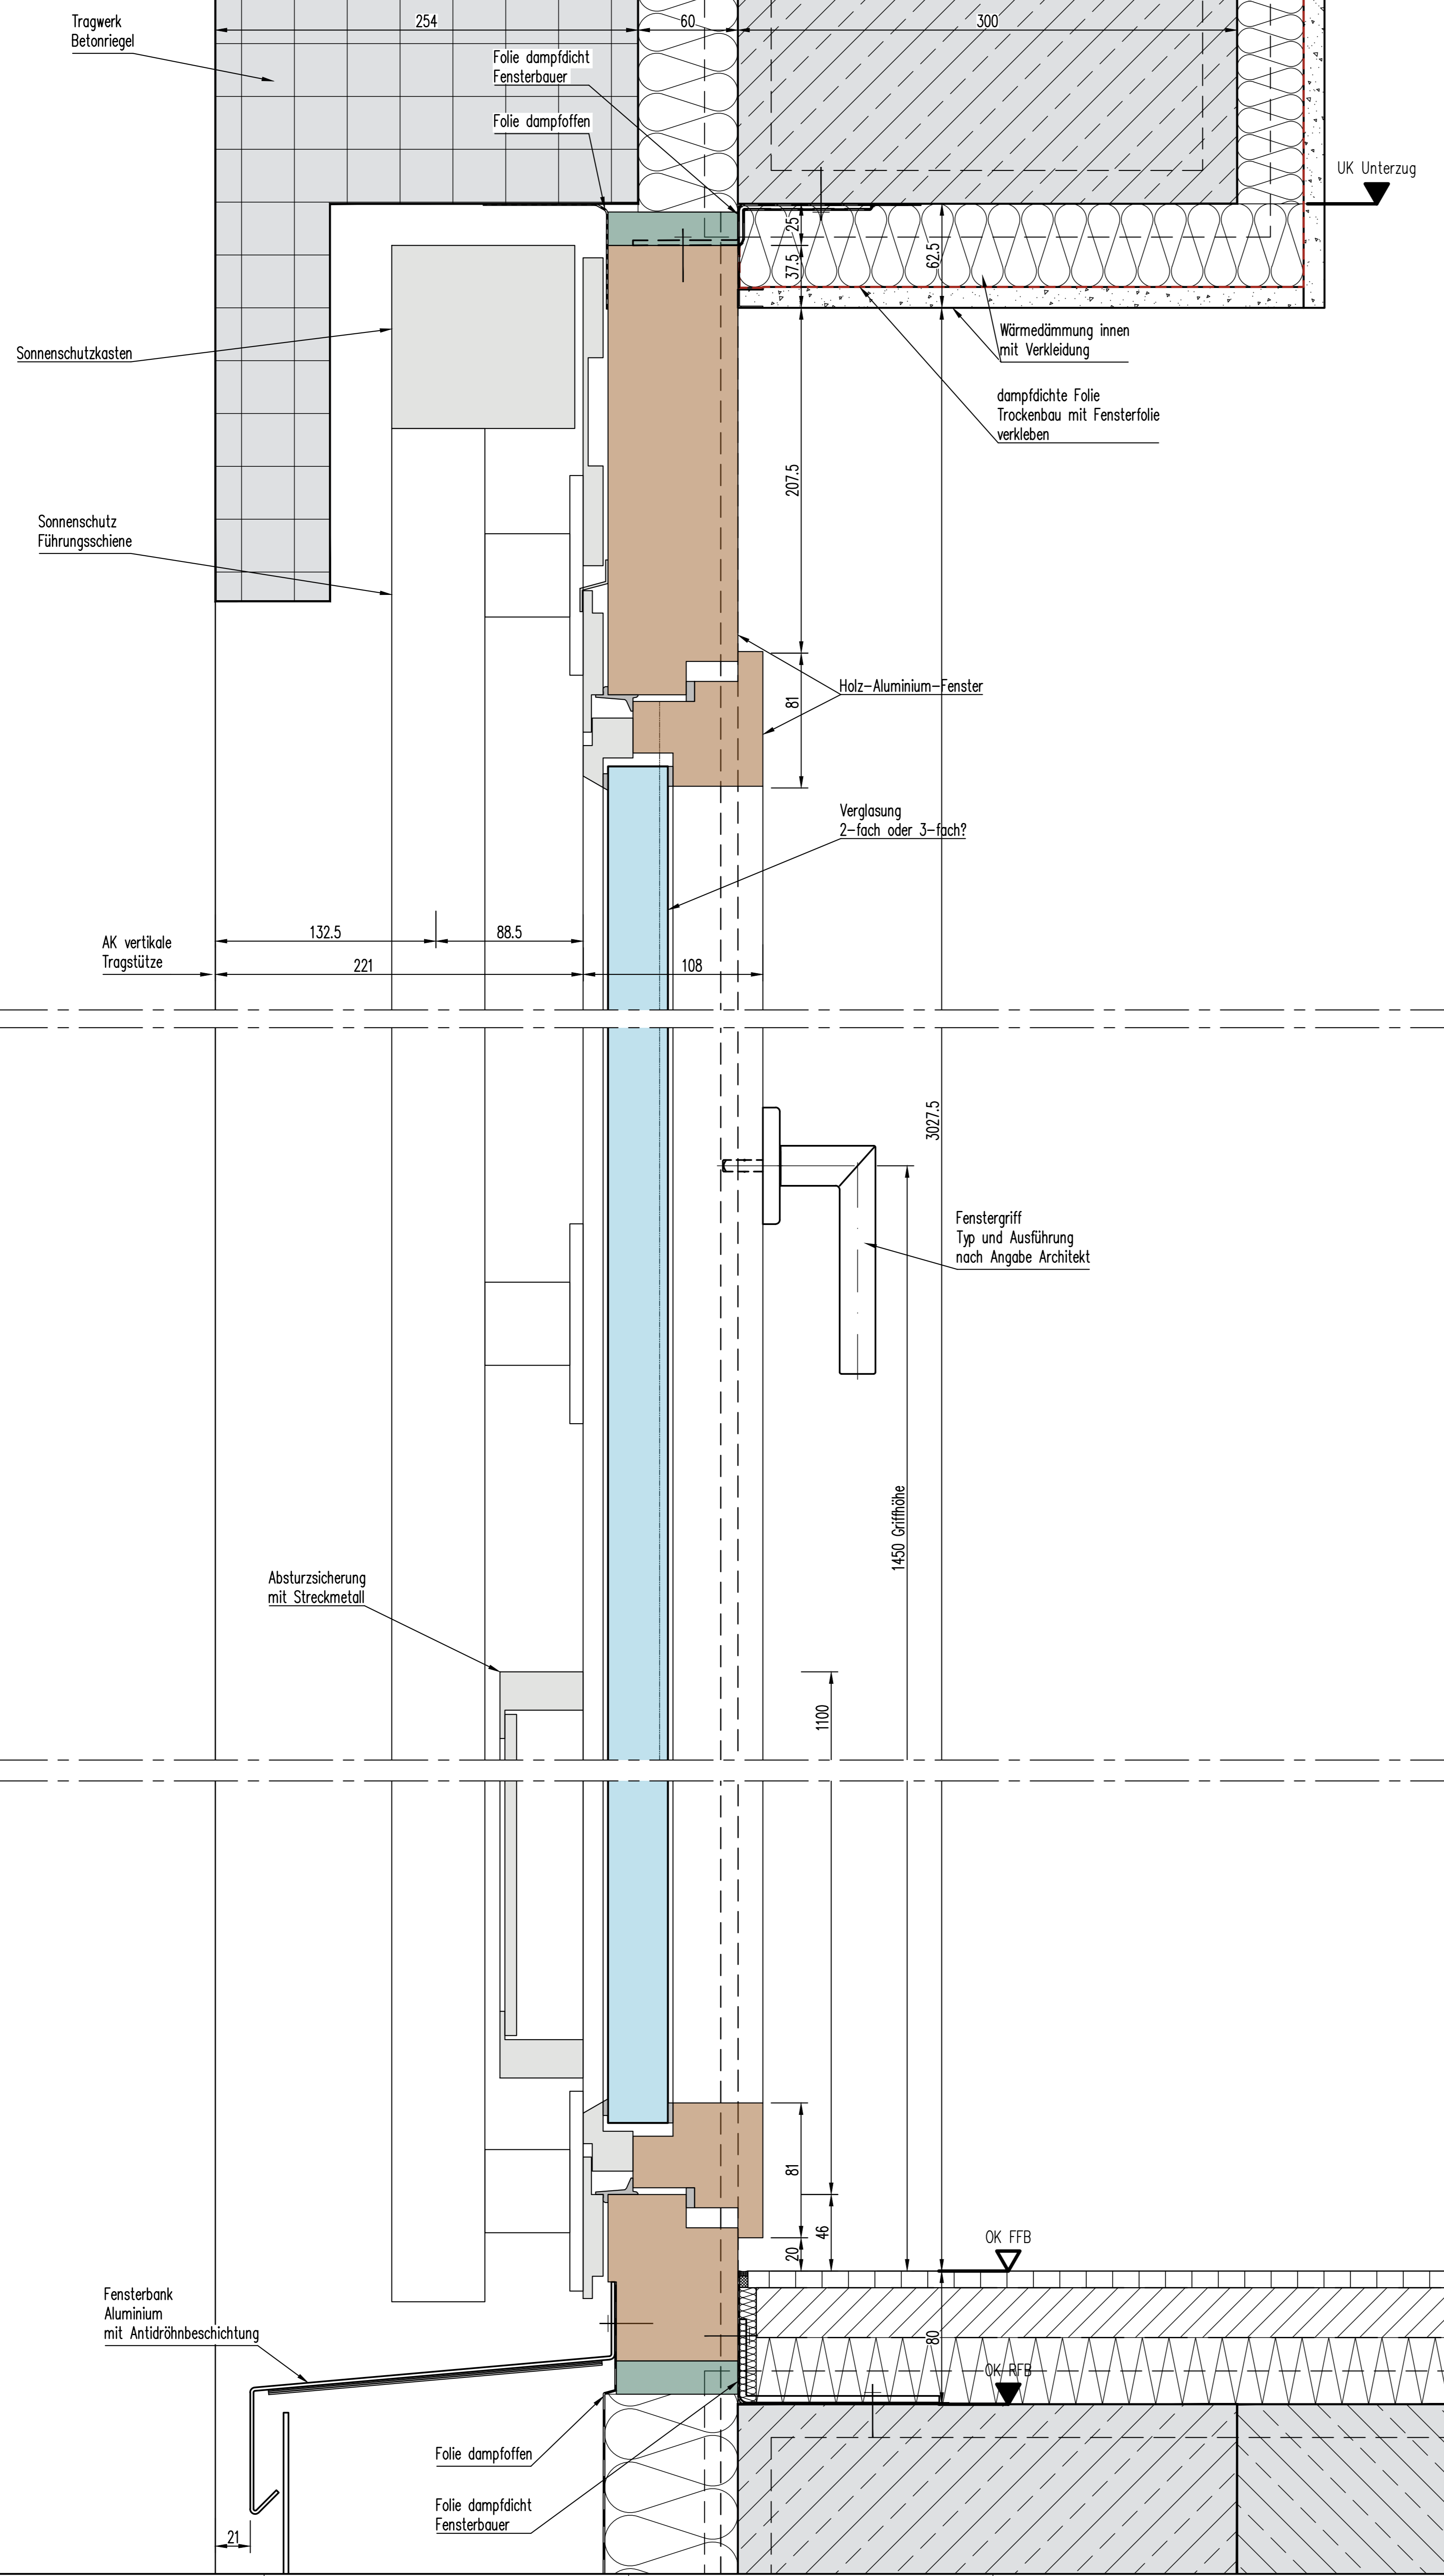


03
VS-0321

02
VS-0321

01
VS-0321

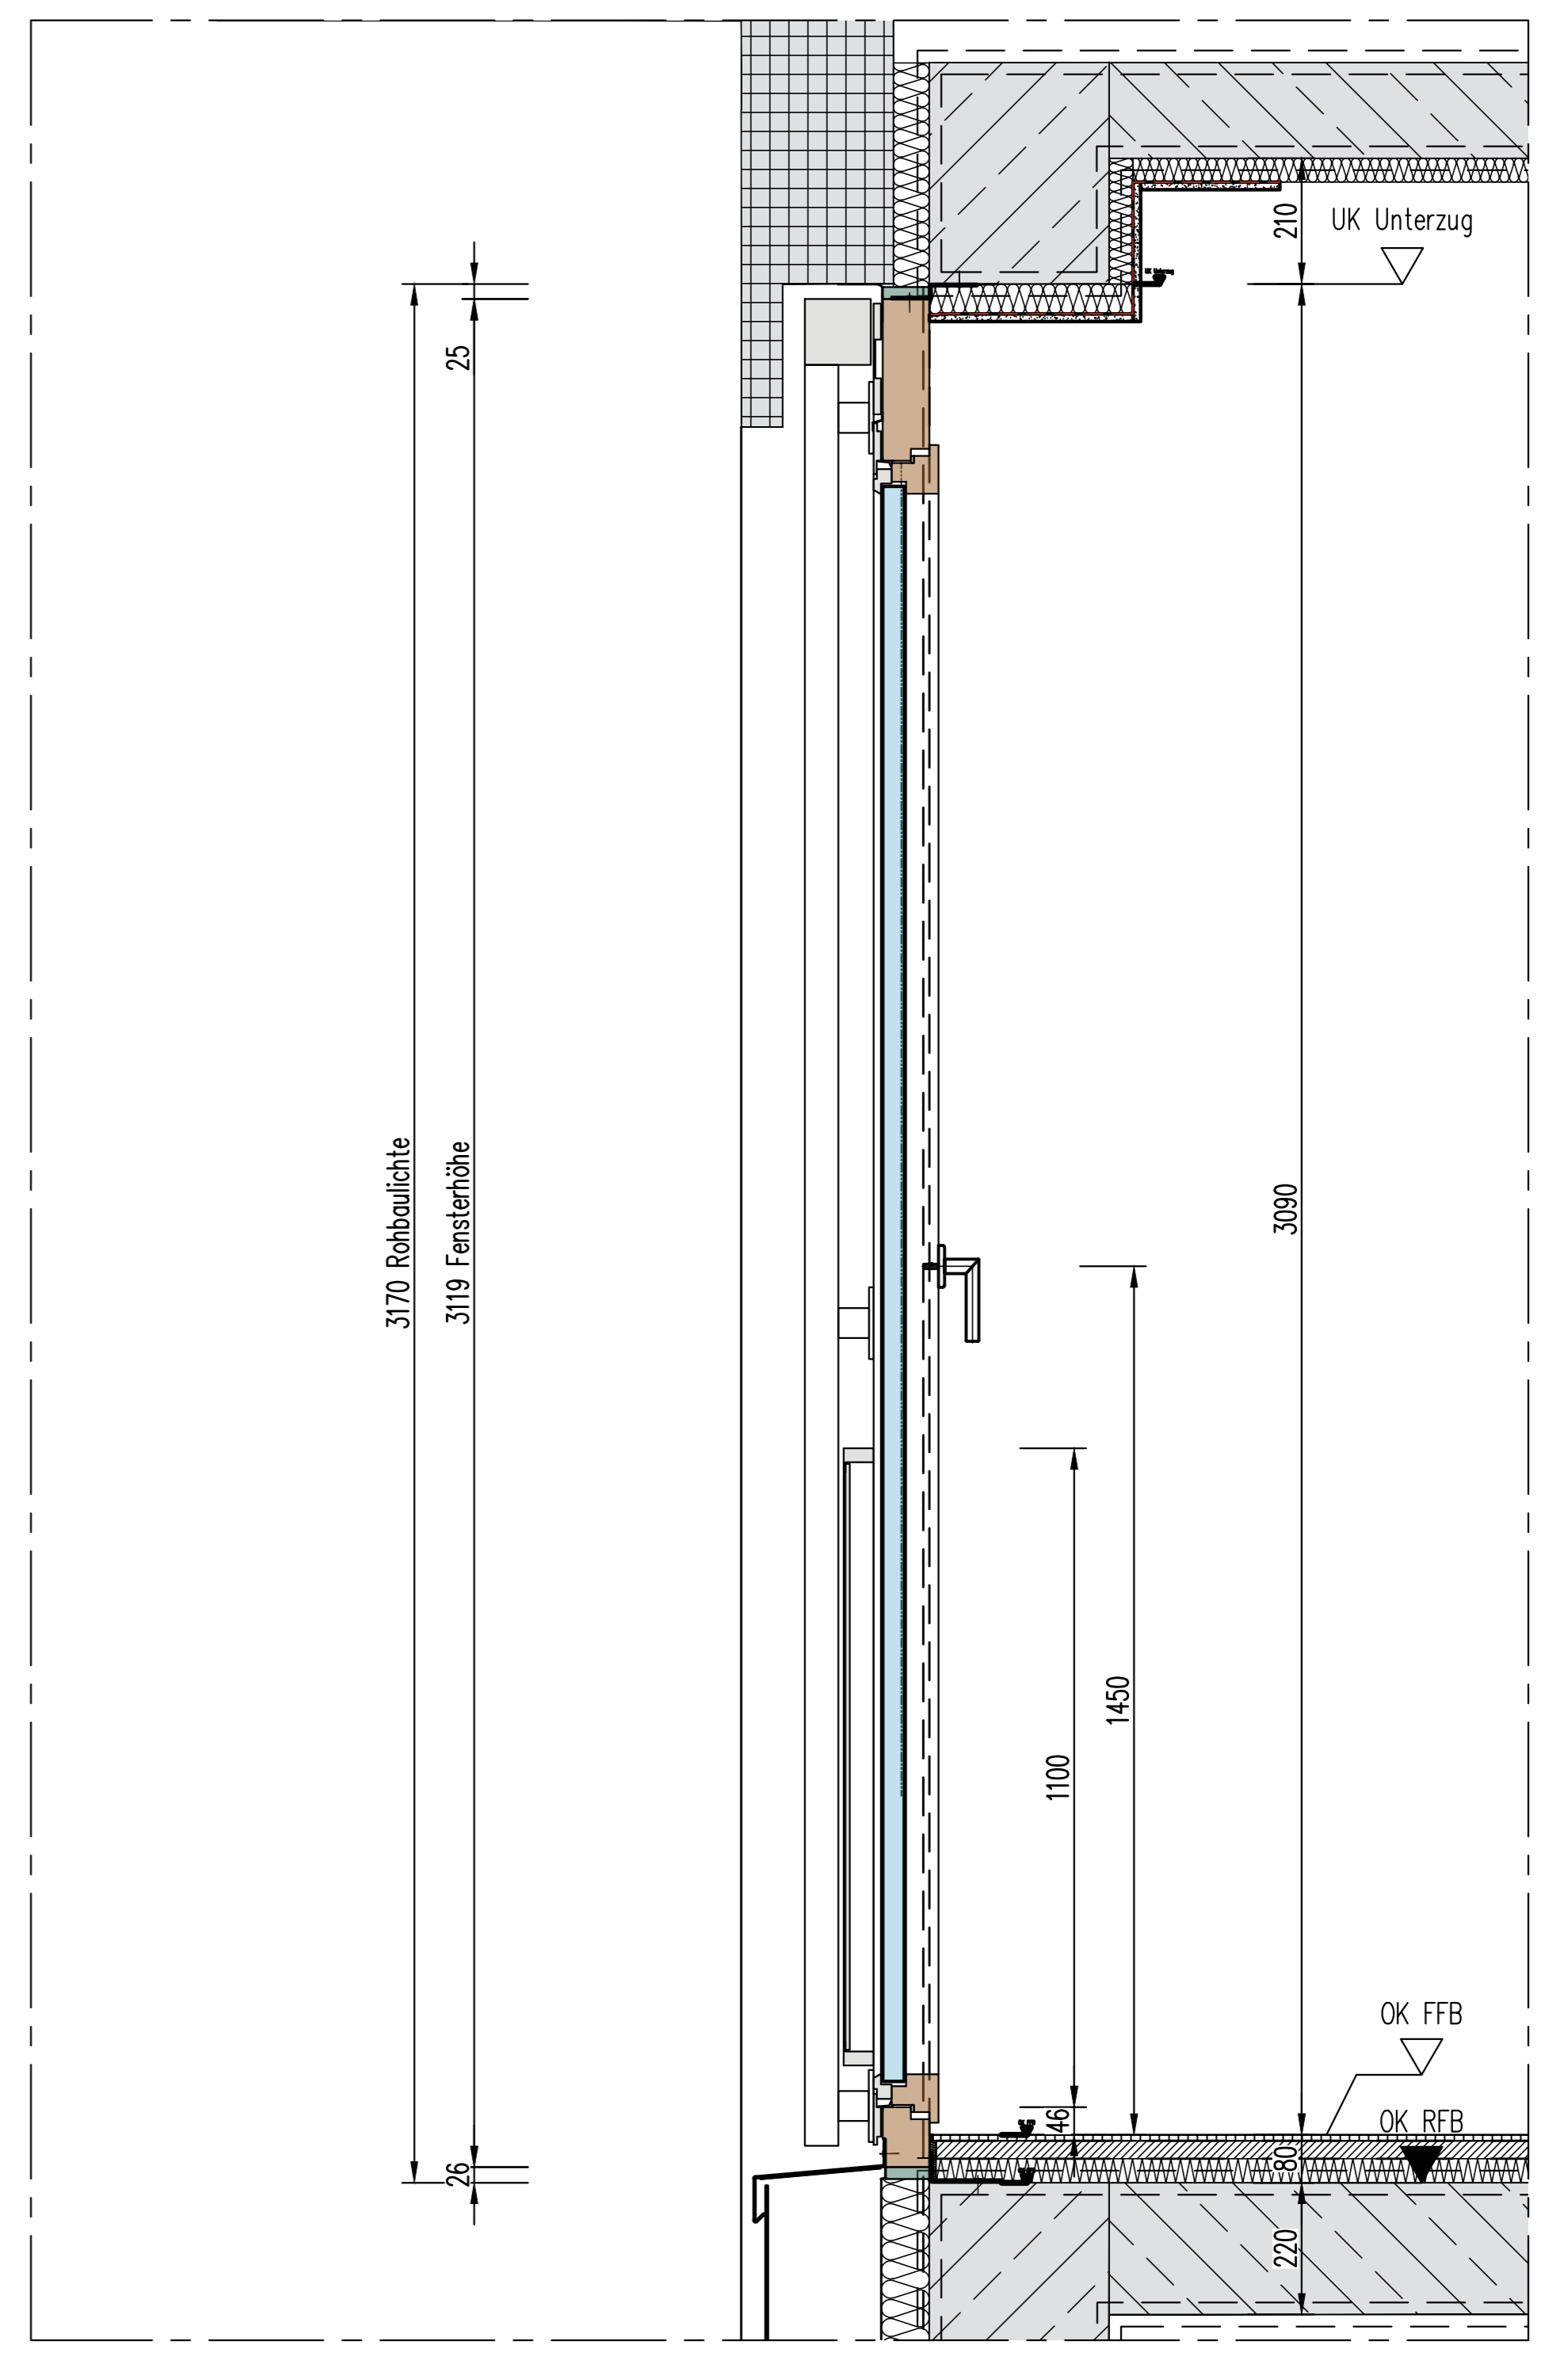

V_00	20.05.2020	Planerstellung	OH716
------	------------	----------------	-------

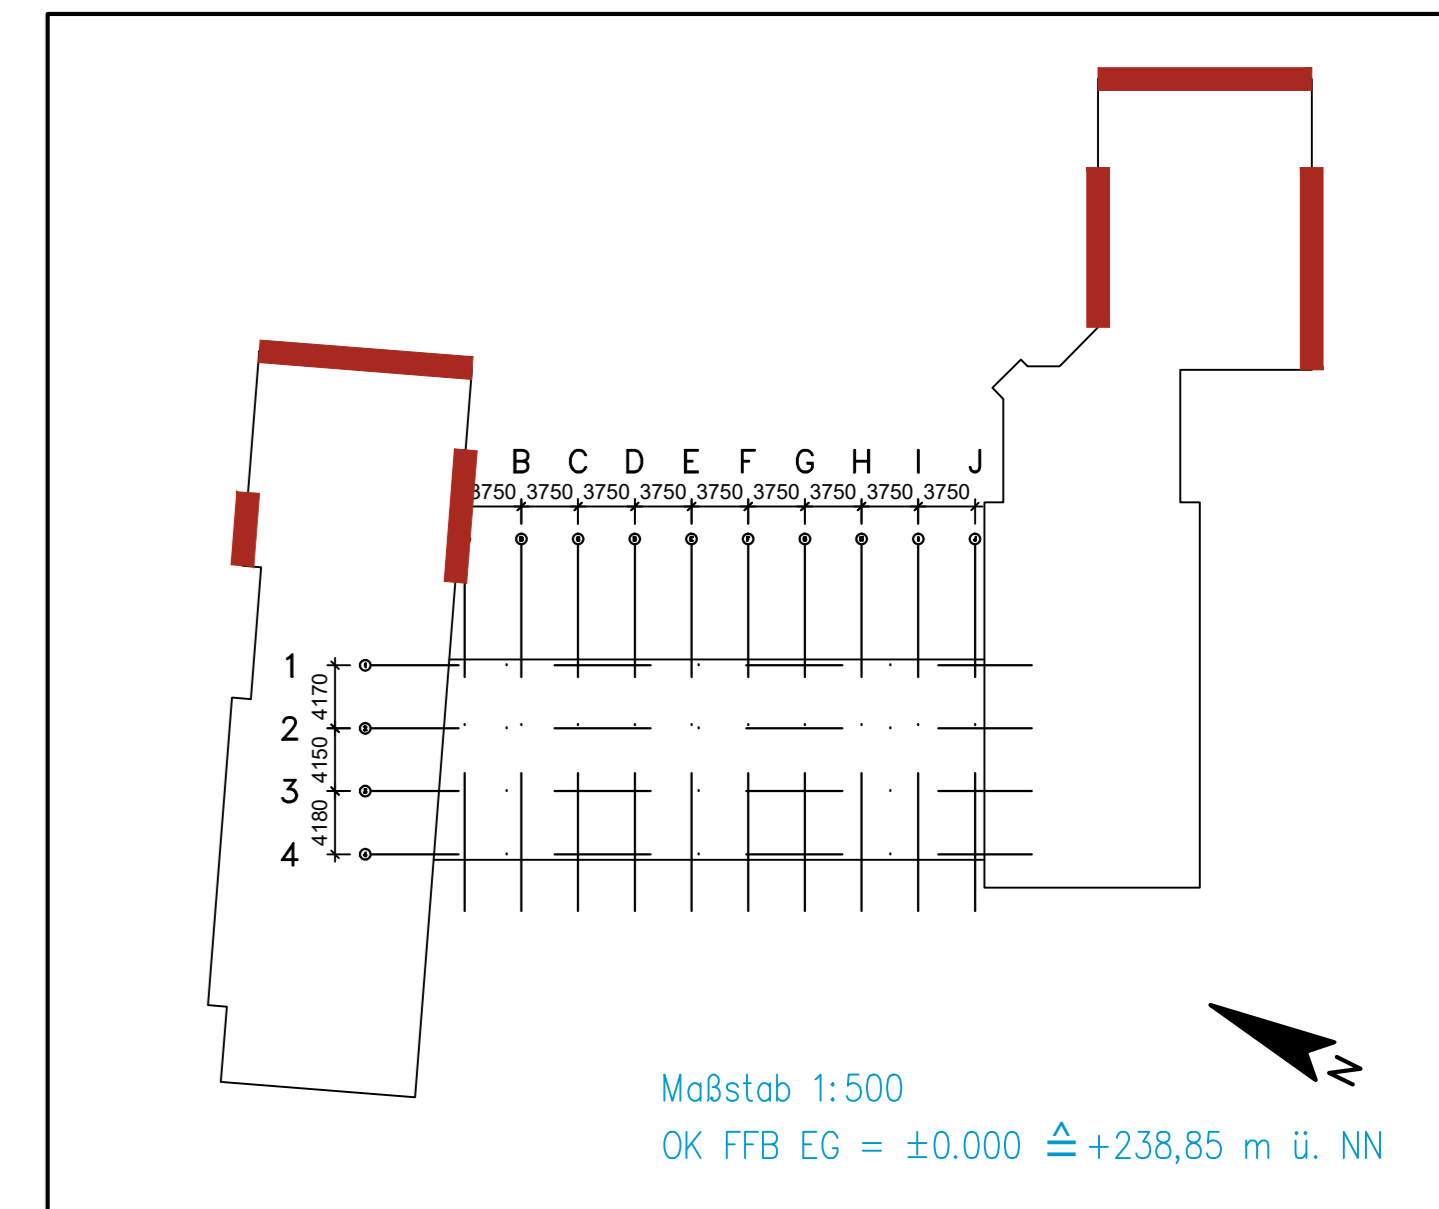

PROJEKT	Umbausanierung des alten Dr.-Pfleger-Gebäudes für die Montessori-Schule Bamberg/Hallstadt		
PHASE	LP3	DATEUM	20.05.2026
ZEICHNUNG	V-Schnitt - Fassade BA4 Fenster Fußpunkt, Brüstung und Kopfpunkt		MASSTAB 1:2 / 1:10 DIN A0 GEZEICHNET OH716
PLAN-NR.	151143	ALF	3 VS 0321 V 00
BAUHERR	Montessori Bamberg e.V. Weiße Mauerstraße 4 96049 Bamberg/Bayern		FREIGABE
ARCHITEKT			FREIGABE
VERFASSER			