

Flur-Nr.: 295, 153/3, 289/1

Flur-Nr.: 287

Flur-Nr.: 295/2

Flur-Nr.: 295/3

Flur-Nr.: 295/8

Flur-Nr.: 295/12

. Fertigung

Wittelsbacherring 13, 85229 Markt Indersdorf
Flurstück Nr. 295, Gemarkung Markt Indersdorf


Wittelsbacherring 13, 85229 Markt Indersdorf
Flurstück Nr. 295, Gemarkung Markt Indersdorf

Neubau eines Haus für Kinder mit 8 Kindergarten- und 7 Hortgruppen, gemeinsamer Küche mit Speiseraum sowie zwei Mehrzweckräumen und zwei Nebengebäuden.

Marktgemeinde Markt Indersdorf
Marktplatz 1, 85229 Markt Indersdorf
Vertreten durch den 1. Bürgermeister
Franz Obesser

Lageplan | M 1:200

Planverfasser

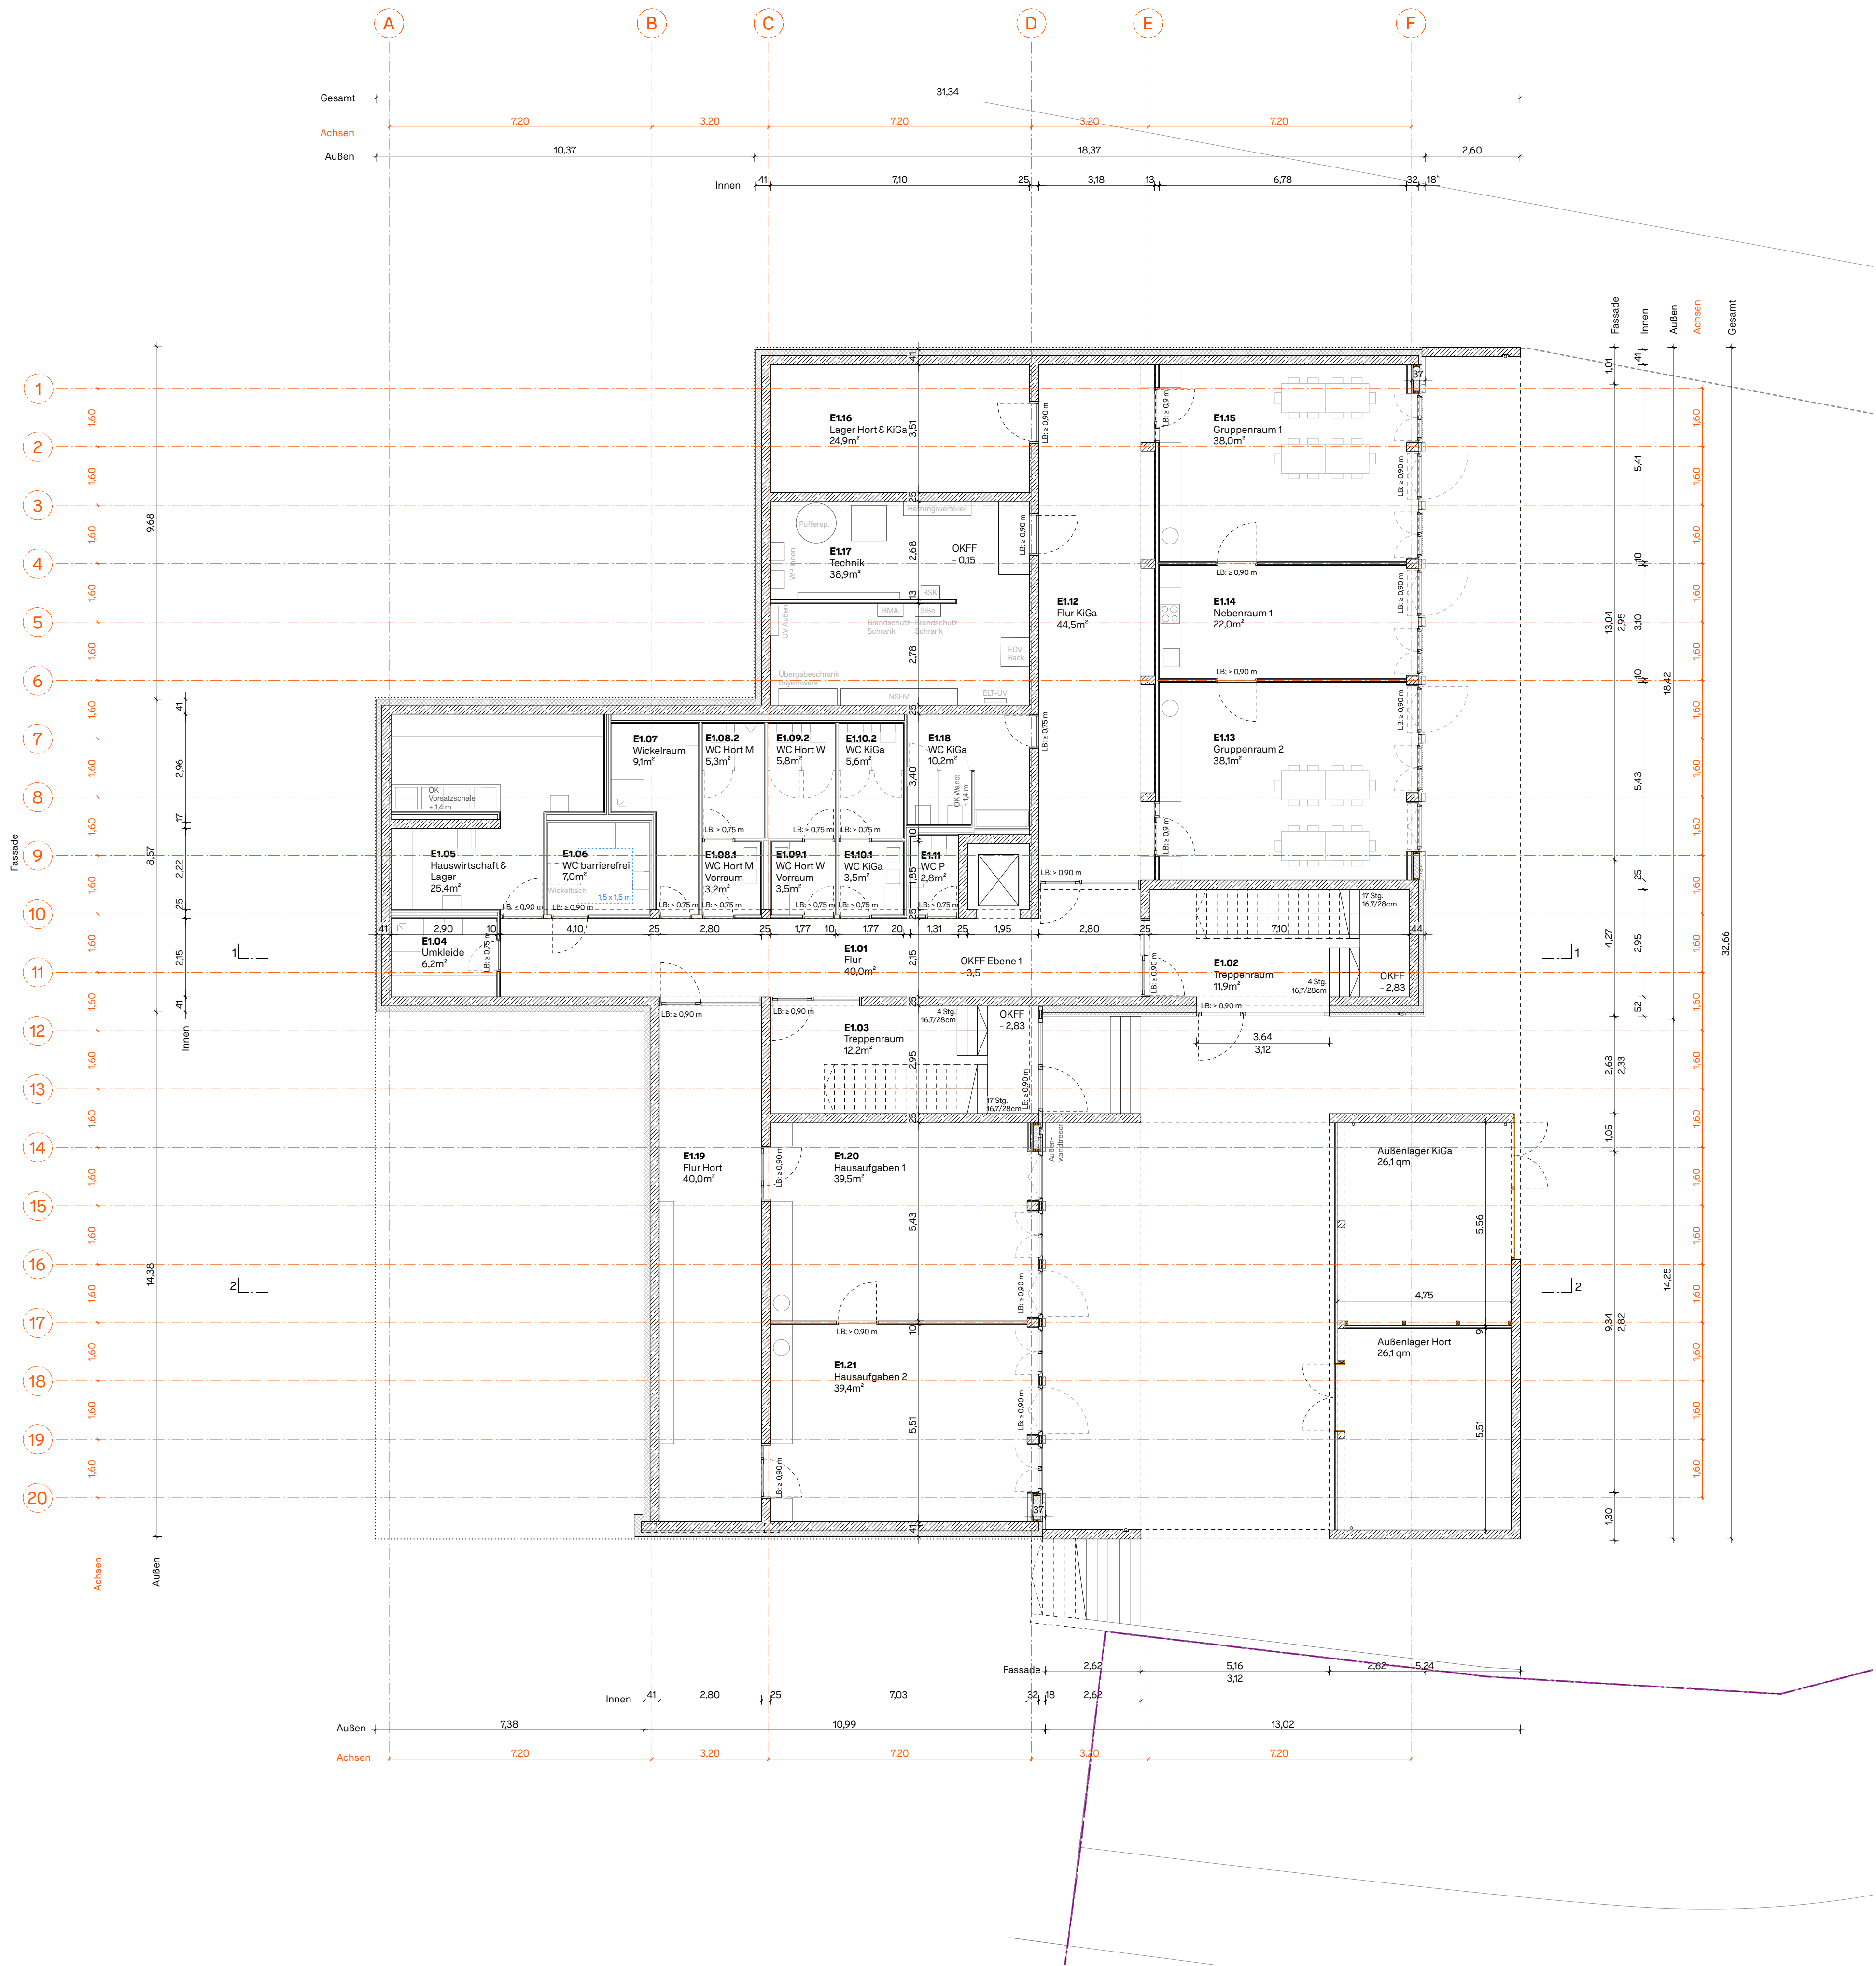

Legende:

XXX

XXX

Abbruch

Grundstücksgrenze

Gelände Bestand ü. NHN

Gelände Neu ü. NHN

Abbruch

Grundstücksgrenze

Stahlbeton

Holz

Dämmung

Trockenbau

Höhenlage geplantes Gebäude: ± 0.00 = 481,77 ü NHN

1

Bauherr

Flur-Nr.: 295, 153/3, 289/1

Nachbarn

Flur-Nr.: 287

Flur-Nr.: 295/2

Flur-Nr.: 295/3

Flur-Nr.: 295/8

Flur-Nr.: 295/12

Antrag auf Baugenehmigung

. Fertigung

Neubau Haus für Kinder Markt Inderdorf

Wittelsbacherring 13, 85229 Markt Indersdorf
Flurstück Nr. 295, Gemarkung Markt Indersdorf

Art

Neubau eines Haus für Kinder mit 8 Kindergarten- und 7 Hortgruppen, gemeinsamer Küche mit Speiseraum sowie zwei Mehrzweckräumen und zwei Nebengebäuden.

Antragsteller

Marktgemeinde Markt Indersdorf
Marktplatz 1, 85229 Markt Indersdorf
Vertreten durch den 1. Bürgermeister
Franz Obesser


Planinhalt

Grundriss Ebene 1 | M 1:100

Planverfasser

16.12.2025

Plangröße 840 x 594 mm

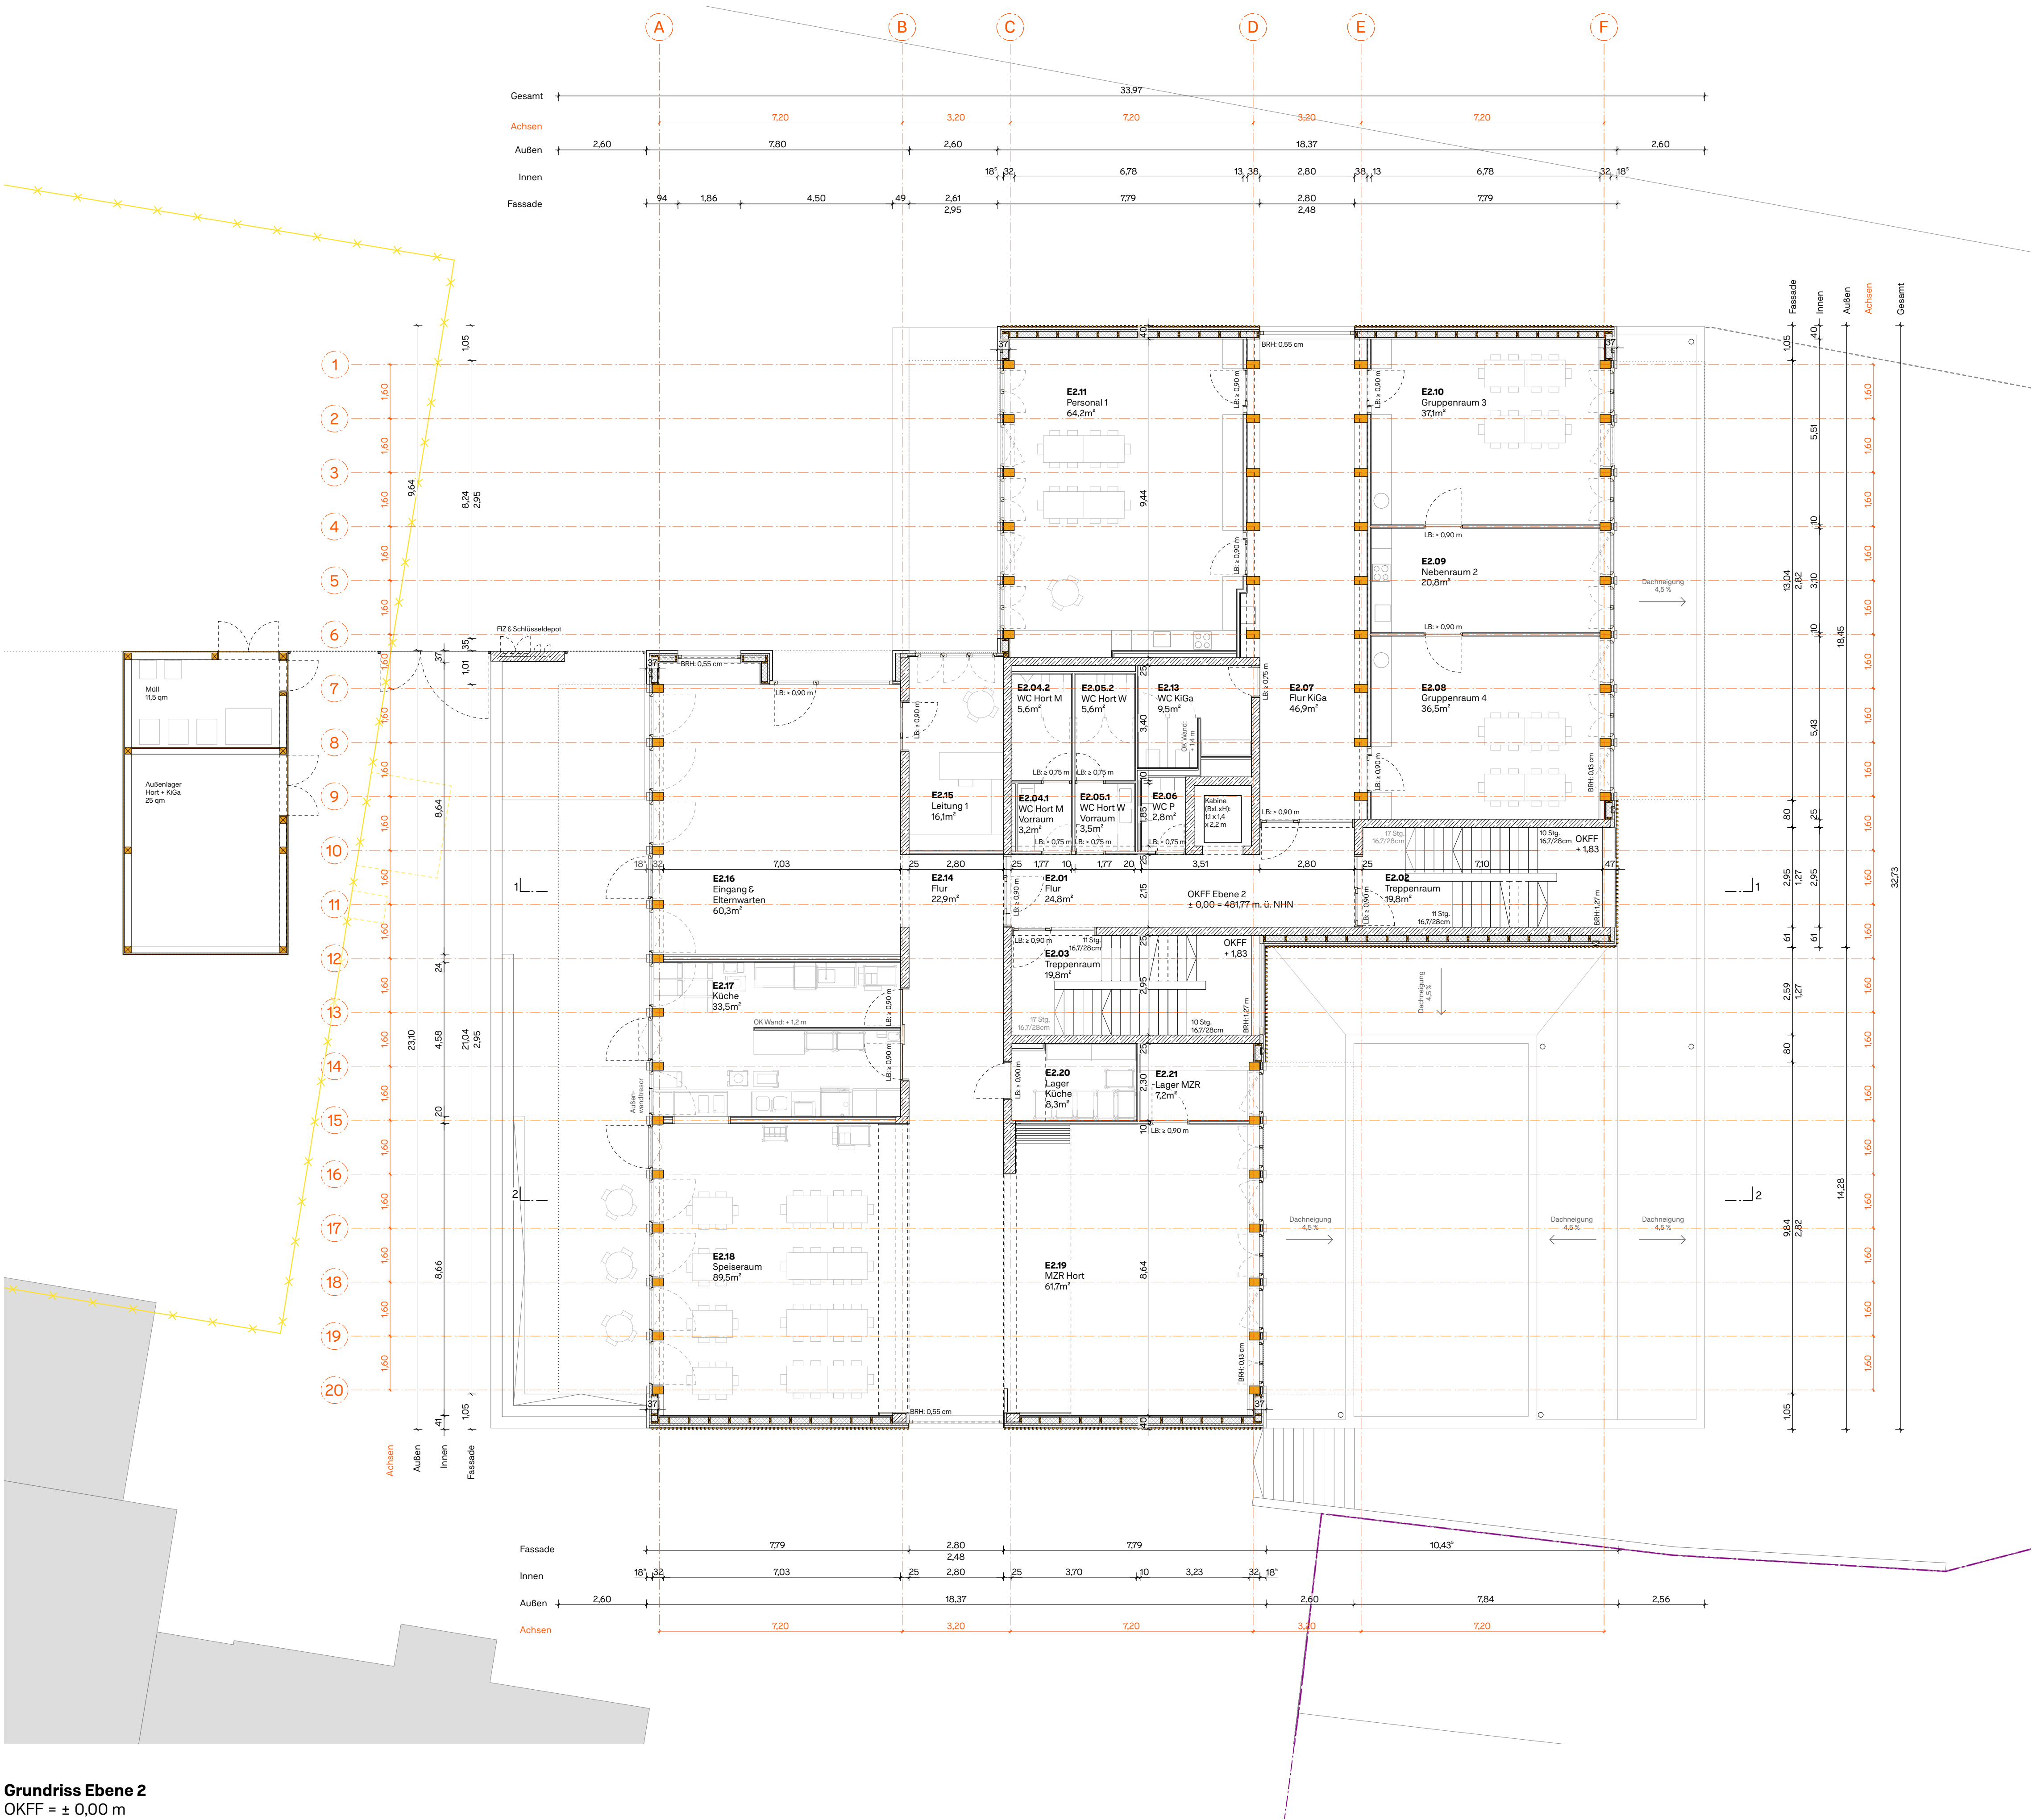

Grundriss Ebene 2
OKFF = ± 0,00 m

Legende:

XXX

Gelände Bestand ü. NHN

XXX

Gelände Neu ü. NHN

Abbruch

Grundstücksgrenze

Stahlbeton

Holz

Dämmung

Trockenbau

Höhenlage geplantes Gebäude: ± 0.00 = 481,77 ü NHN

Bauherr

Flur-Nr.: 295, 153/3, 289/1

Nachbarn

Flur-Nr.: 287

Flur-Nr.: 295/2

Flur-Nr.: 295/3

Flur-Nr.: 295/8

Flur-Nr.: 295/12

Antrag auf Baugenehmigung

. Fertigung

Ort

Wittelsbacherring 13, 85229 Markt Indersdorf
Flurstück Nr. 295, Gemarkung Markt Indersdorf

Art

Neubau eines Haus für Kinder mit 8 Kindergarten-
und 7 Hortgruppen, gemeinsamer Küche mit
Speiseraum sowie zwei Mehrzweckräumen und zwei
Nebengebäuden.

Antragsteller

Marktgemeinde Markt Indersdorf
Marktplatz 1, 85229 Markt Indersdorf
Vertreten durch den 1. Bürgermeister
Franz Obesser


Planinhalt

Grundriss Ebene 2 | M 1:100


Planverfasser

16.12.2025

Plangröße 840 x 594 mm

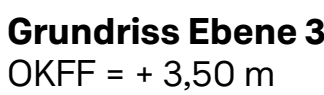

Plangröße 840 x 594 mm

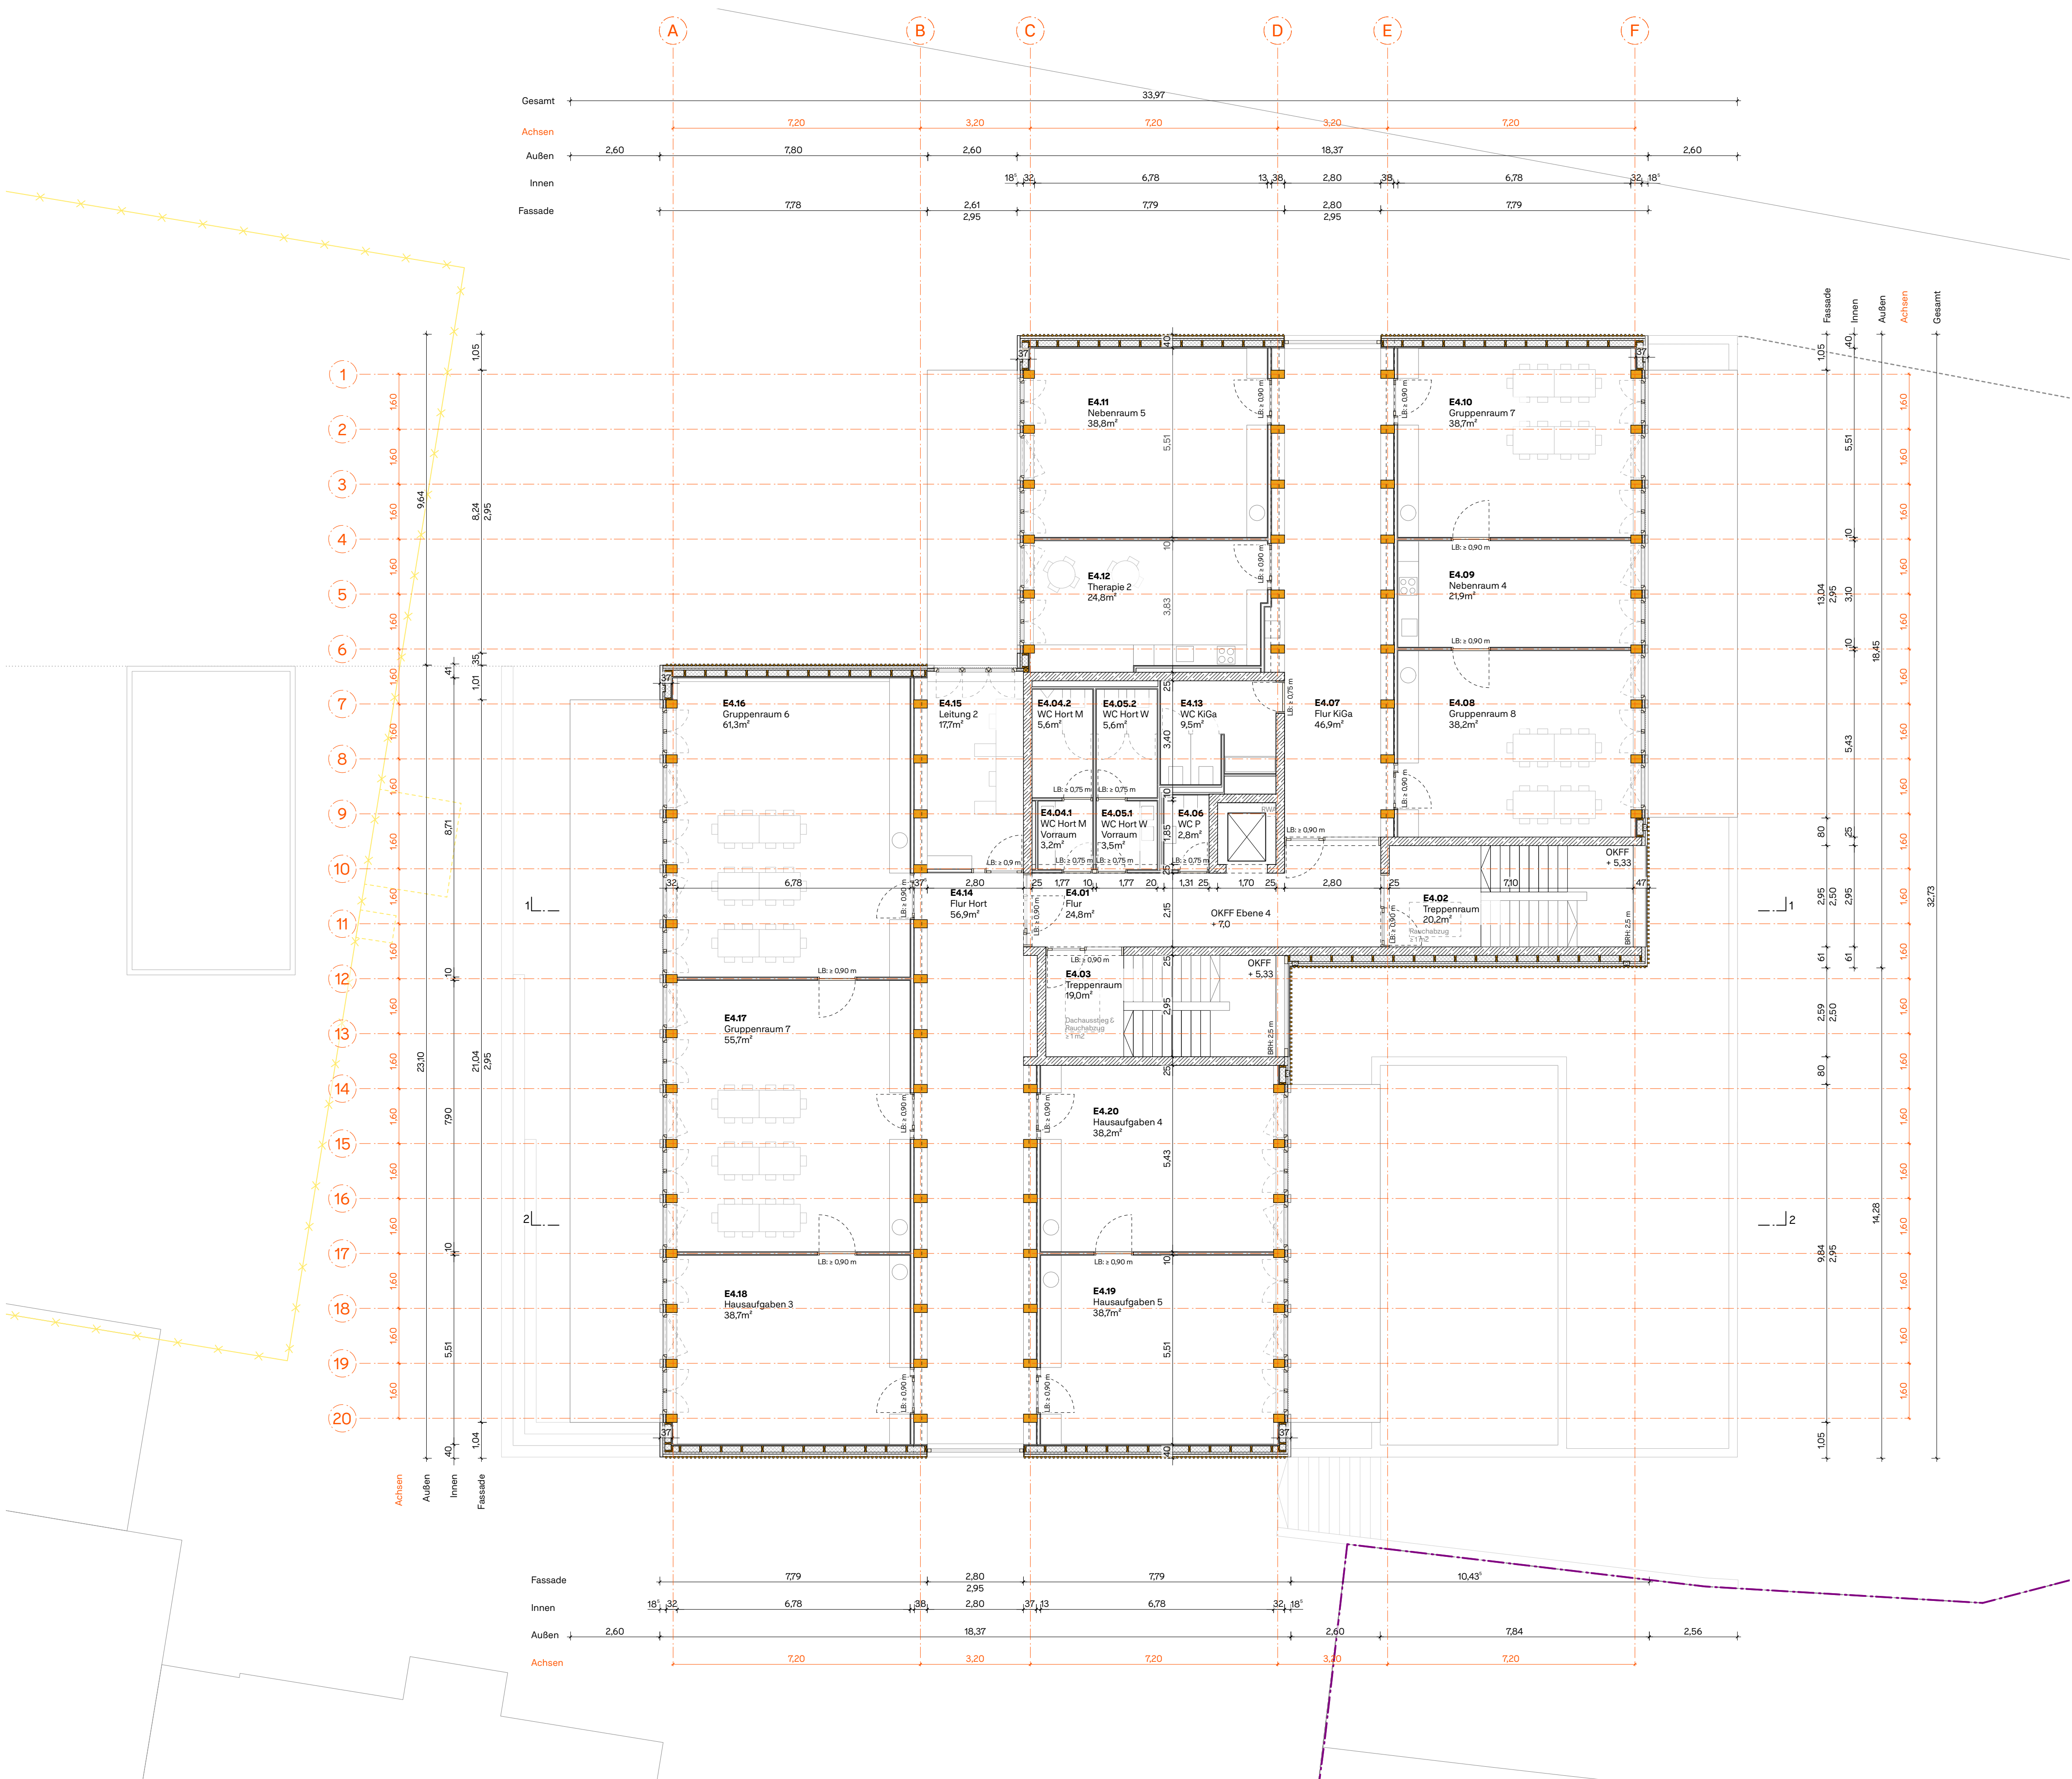

Grundriss Ebene 4
OKFF = + 7,00 m

Legende:

Höhenlage geplantes Gebäude: ± 0.00 = 481,77 ü NHN

XXX Gelände Bestand ü. NHN

XXX Gelände Neu ü. NHN

Abbruch

Grundstücksgrenze

Stahlbeton


Holz

Dämmung


Trockenbau

Bauherr	
Flur-Nr.: 295, 153/3, 289/1	
Nachbarn	
Flur-Nr.: 287	
Flur-Nr.: 295/2	
Flur-Nr.: 295/3	
Flur-Nr.: 295/8	
Flur-Nr.: 295/12	


Antrag auf Baugenehmigung	. Fertigung
Ort	Neubau Haus für Kinder Markt Inderdorf
Art	Wittelsbacherring 13, 85229 Markt Indersdorf Flurstück Nr. 295, Gemarkung Markt Indersdorf
Antragsteller	Neubau eines Haus für Kinder mit 8 Kindergarten- und 7 Hortgruppen, gemeinsamer Küche mit Speiseraum sowie zwei Mehrzweckräumen und zwei Nebengebäuden.
	Marktgemeinde Markt Indersdorf Marktplatz 1, 85229 Markt Indersdorf Vertreten durch den 1. Bürgermeister Franz Obesser
Planinhalt	Grundriss Ebene 4 M 1:100
Planverfasser	

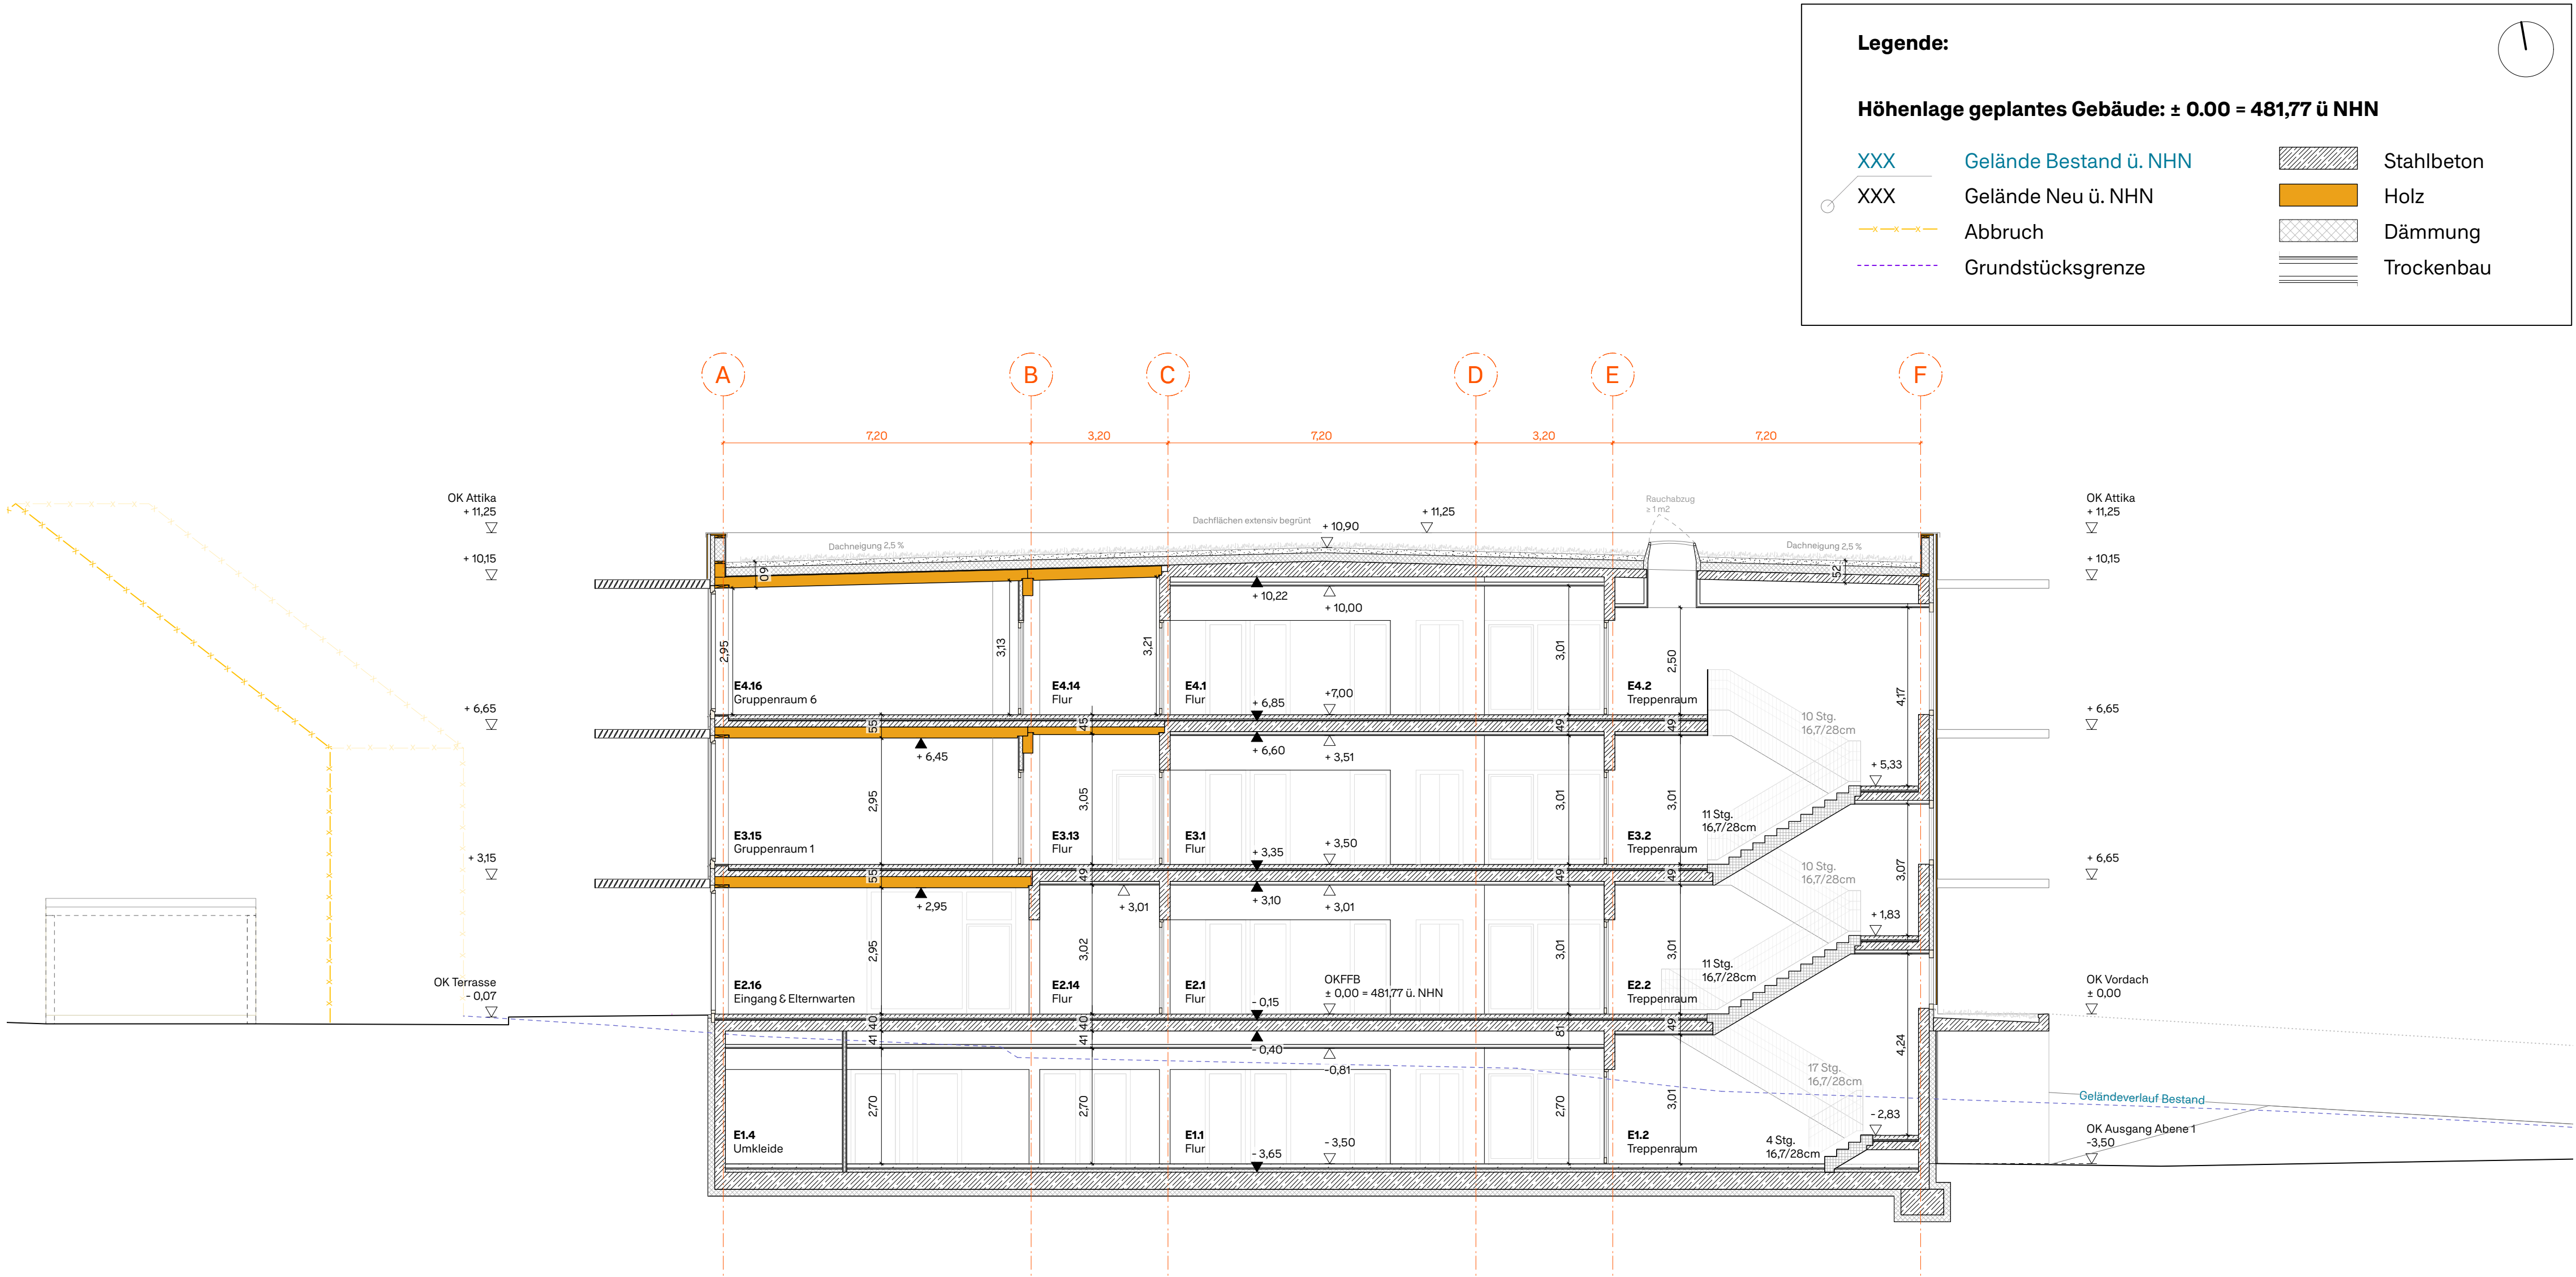

Schnitt 1 - 1

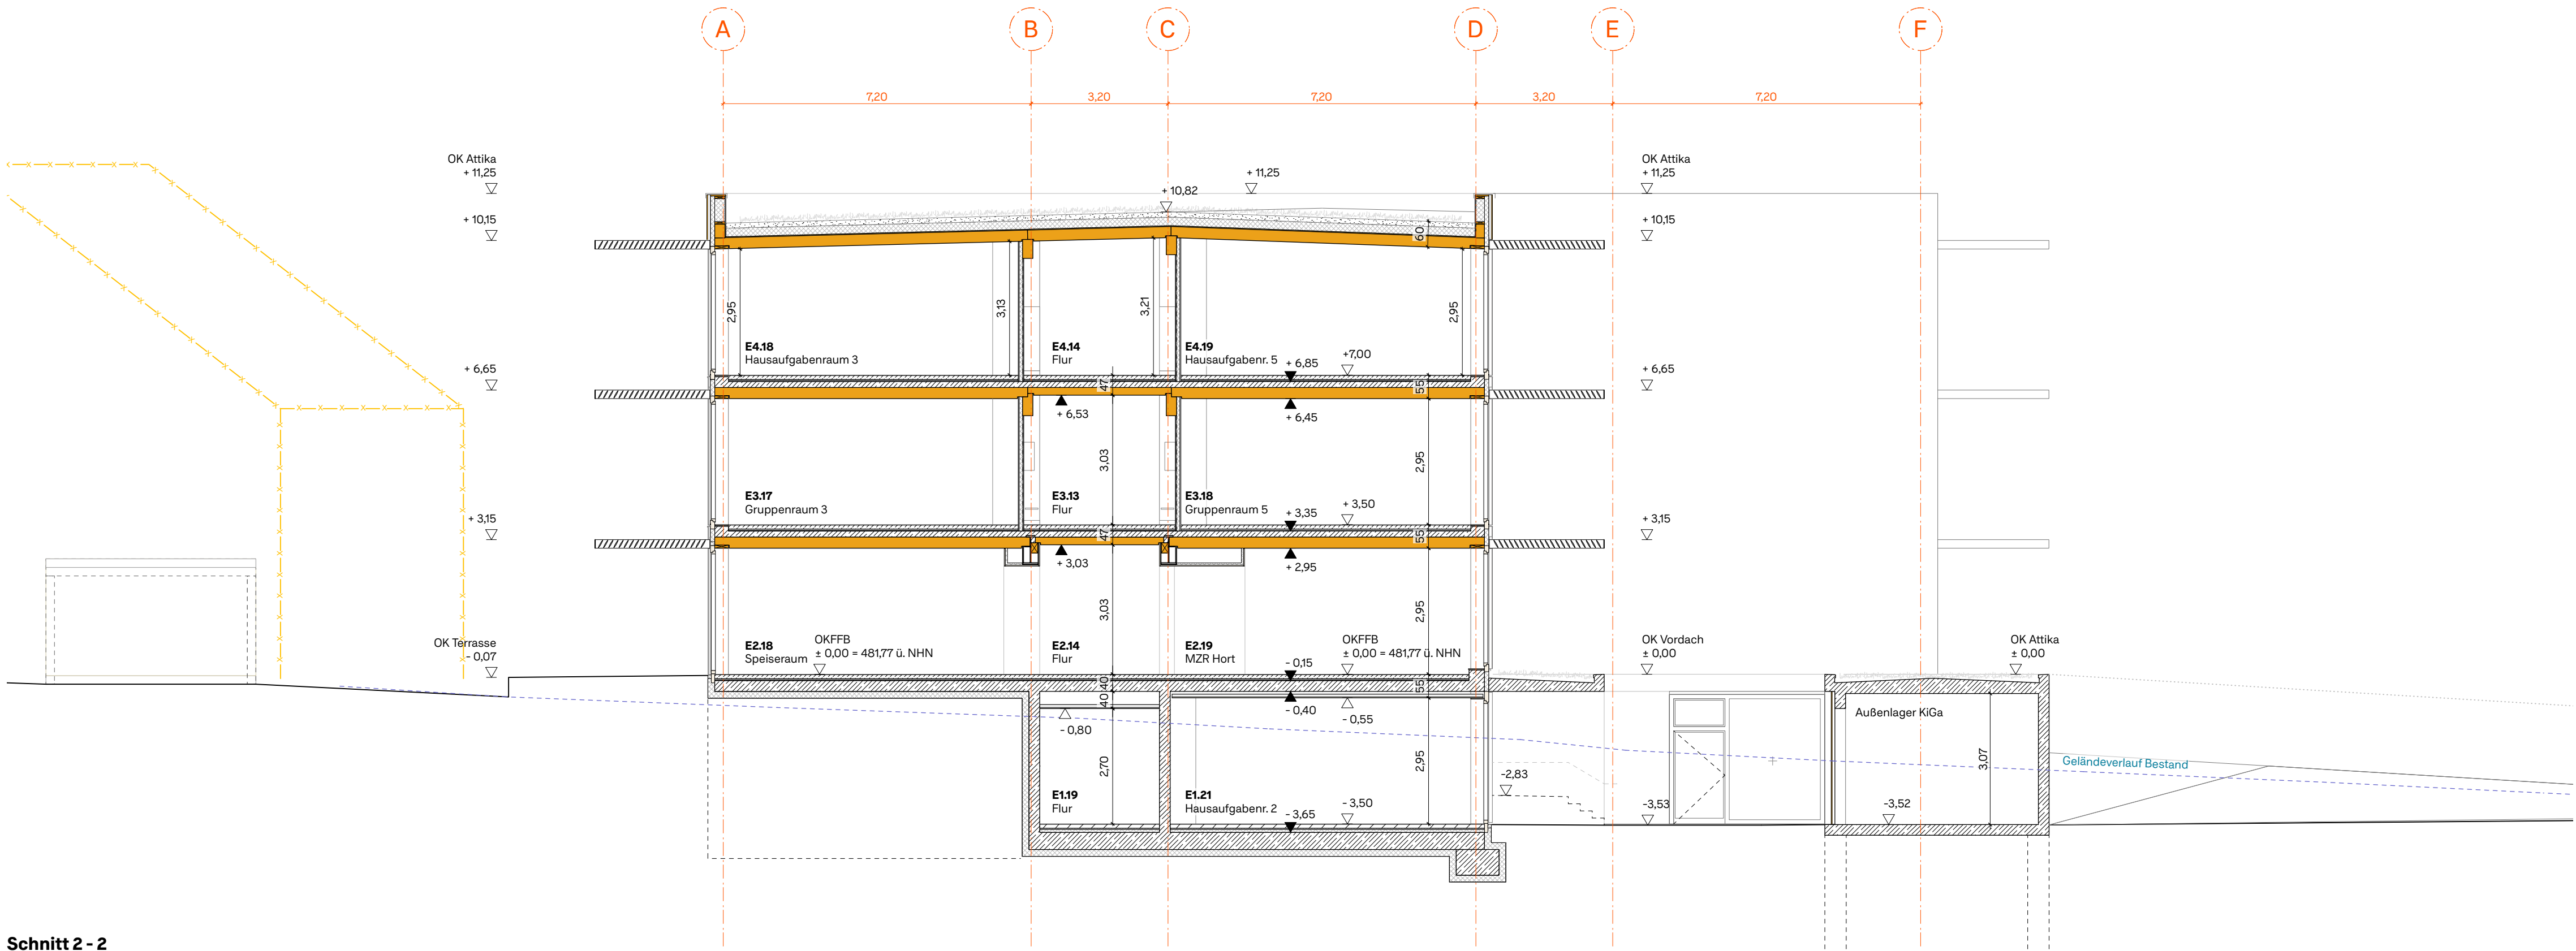

Schnitt 2 - 2

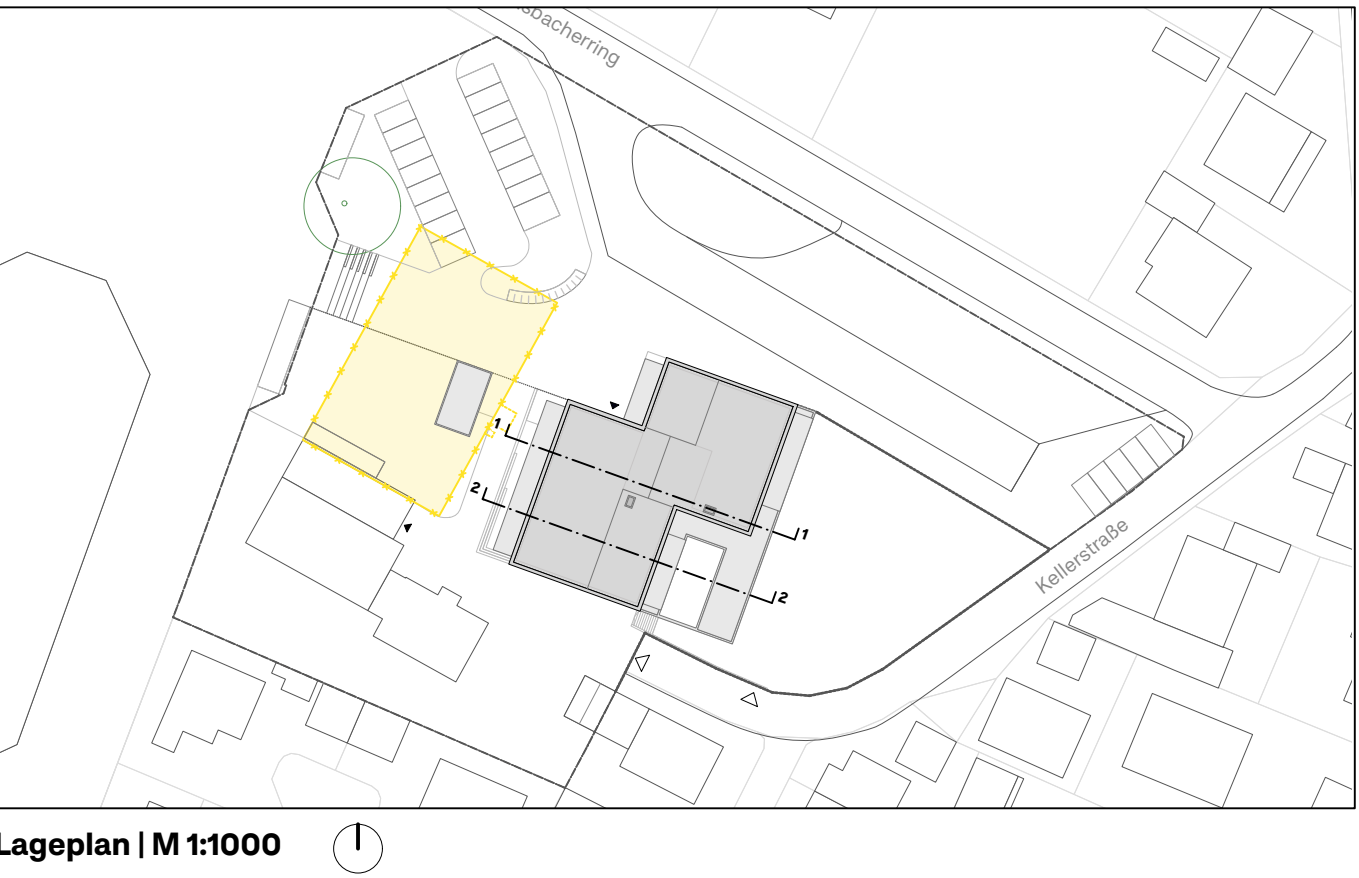

Lageplan | M 1:1000

Bauherr
Flur-Nr.: 295, 153/3, 289/1

Nachbarn
Flur-Nr.: 287


Flur-Nr.: 295/2

Flur-Nr.: 295/3


Flur-Nr.: 295/8

Flur-Nr.: 295/12

Antrag auf Baugenehmigung		Fertigung
		Neubau Haus für Kinder Markt Inderdorf
Ort	Wittelsbacherring 13, 85229 Markt Indersdorf Flurstück Nr. 295, Gemarkung Markt Indersdorf	
Art	Neubau eines Haus für Kinder mit 8 Kindergarten- und 7 Hortgruppen, gemeinsamer Küche mit Speiseraum sowie zwei Mehrzweckräumen und zwei Nebengebäuden.	
Antragsteller	Marktgemeinde Markt Indersdorf Marktplatz 1, 85229 Markt Indersdorf Vertreten durch den 1. Bürgermeister Franz Obesser	
Planinhalt	Schnitt 1-1, Schnitt 2-2 M 1:100	
Planverfasser		

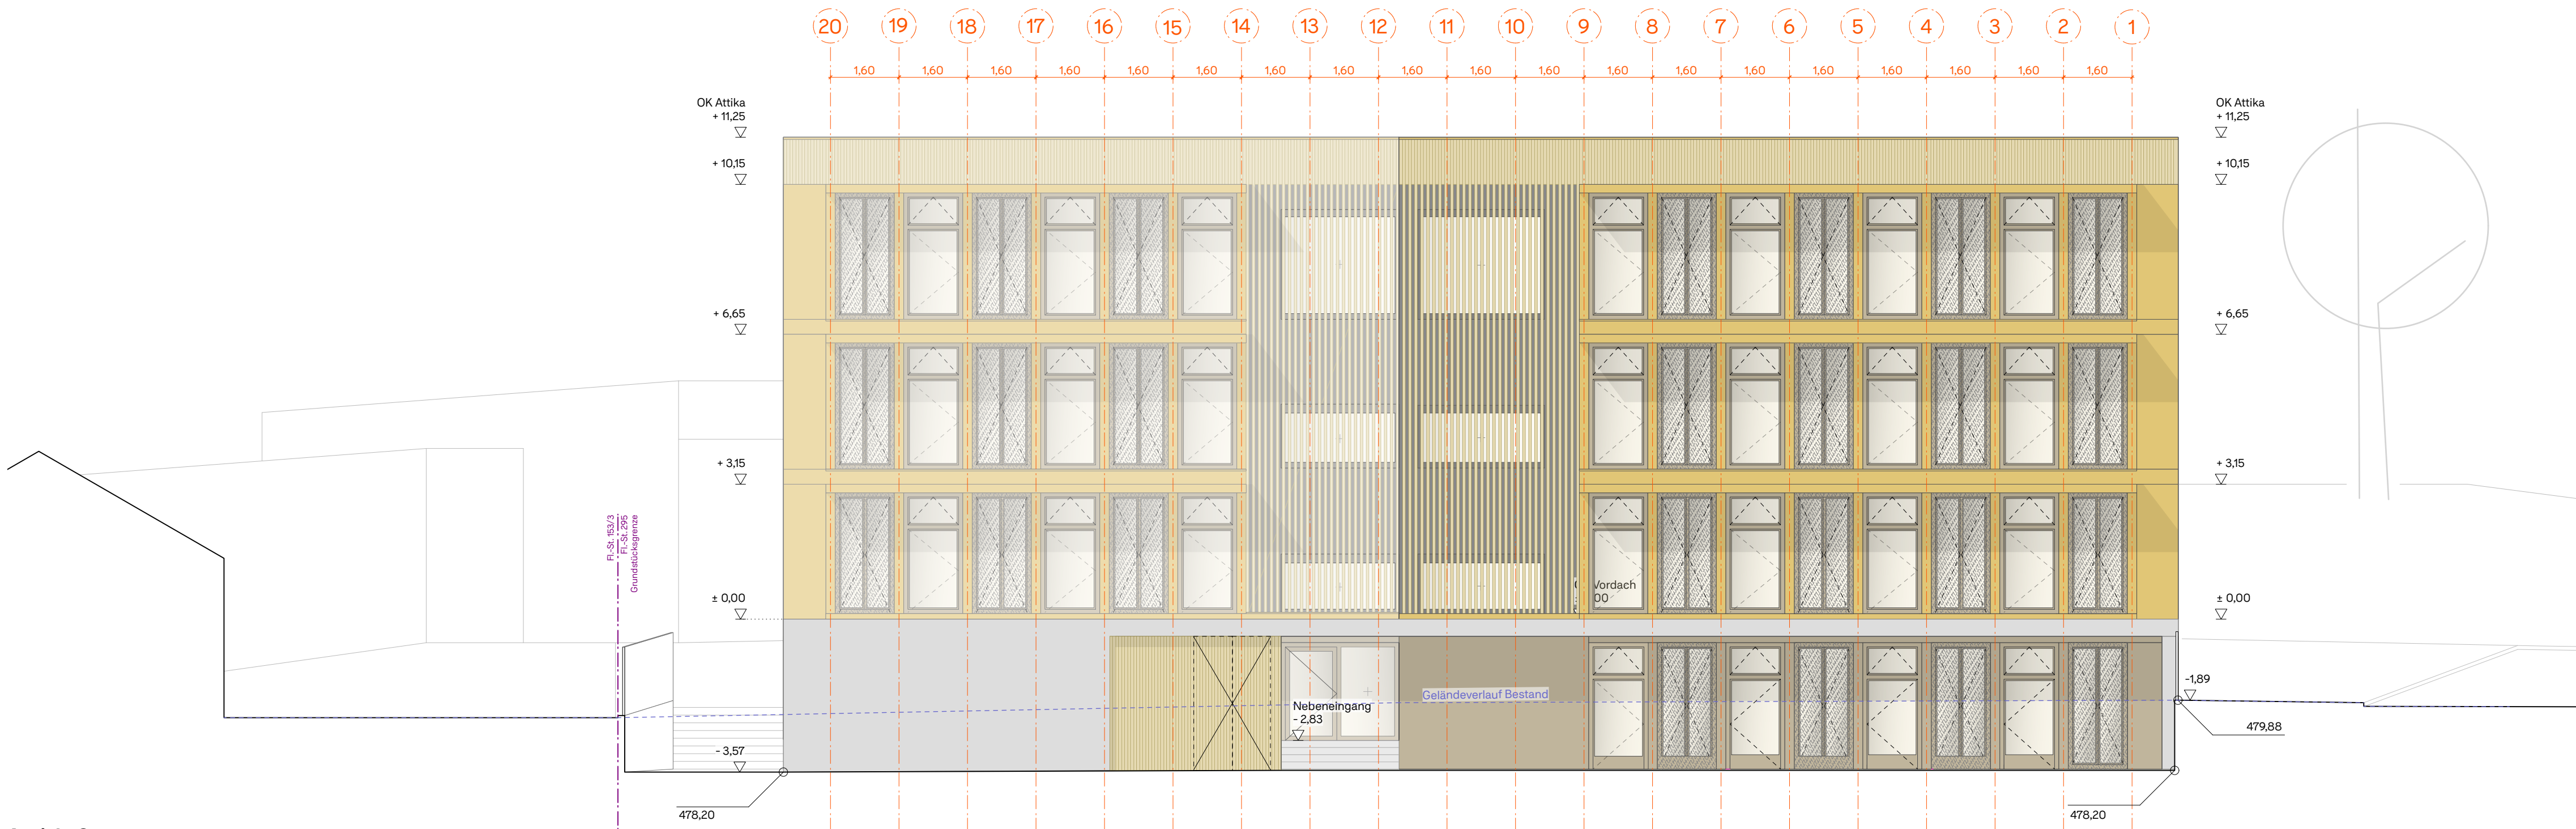

Ansicht Ost

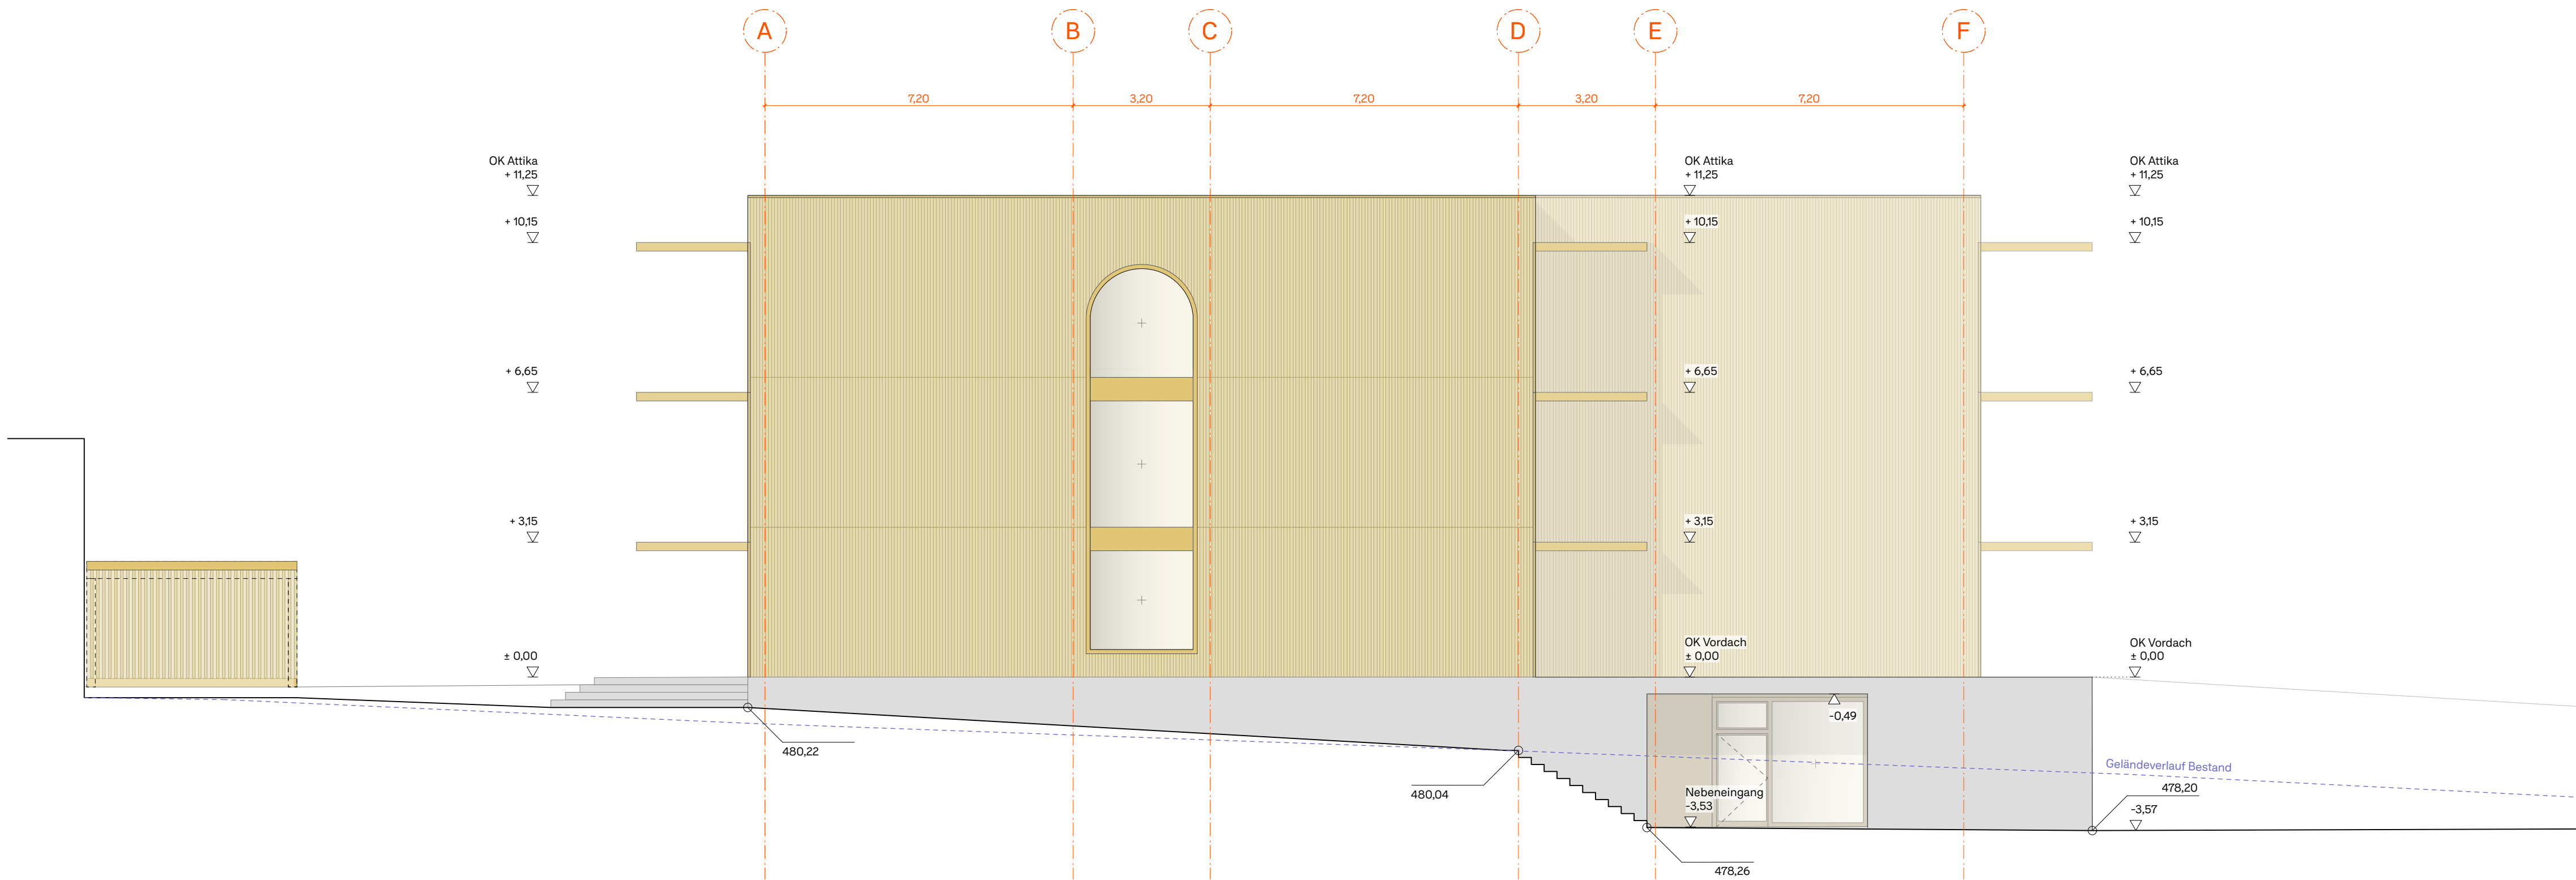

Ansicht Süd

Legende:		
Höhenlage geplantes Gebäude: ± 0.00 = 481,77 ü NHN		
XXX	Gelände Bestand ü. NHN	Aluminiumblech eloxiert, Farbton Bronze
XXX	Gelände Neu ü. NHN	Aluminiumblech Farbton Gold
→	Abbruch	Holzfassade, Lattung Weißtanne, hydrophobiert
- - -	Grundstücksgrenze	
■	Beton, sandgestraht	
■	Vordächer: Stahl Nasslackiert, Farbton Graubraun	

Bauherr

Flur-Nr.: 295, 153/3, 289/1

Nachbarn

Flur-Nr.: 287

Flur-Nr.: 295/2

Flur-Nr.: 295/3

Flur-Nr.: 295/8

Flur-Nr.: 295/12

Bauantrag

Neubau Haus für Kinder Markt Inderdorf

Ort

Wittelsbacherring 13, 85229 Markt Indersdorf
Flurstück Nr. 295, Gemarkung Markt Indersdorf

Art

Neubau eines Haus für Kinder mit 8 Kindergarten- und 7 Hortgruppen, gemeinsamer Küche mit Speiseraum sowie zwei Mehrzweckräumen und zwei Nebengebäuden.


Antragsteller

Marktgemeinde Markt Indersdorf
Marktplatz 1, 85229 Markt Indersdorf
Vertreten durch den 1. Bürgermeister
Franz Obesser


Planinhalt

Ansichten Süd und Ost | M1:100

Planverfasser

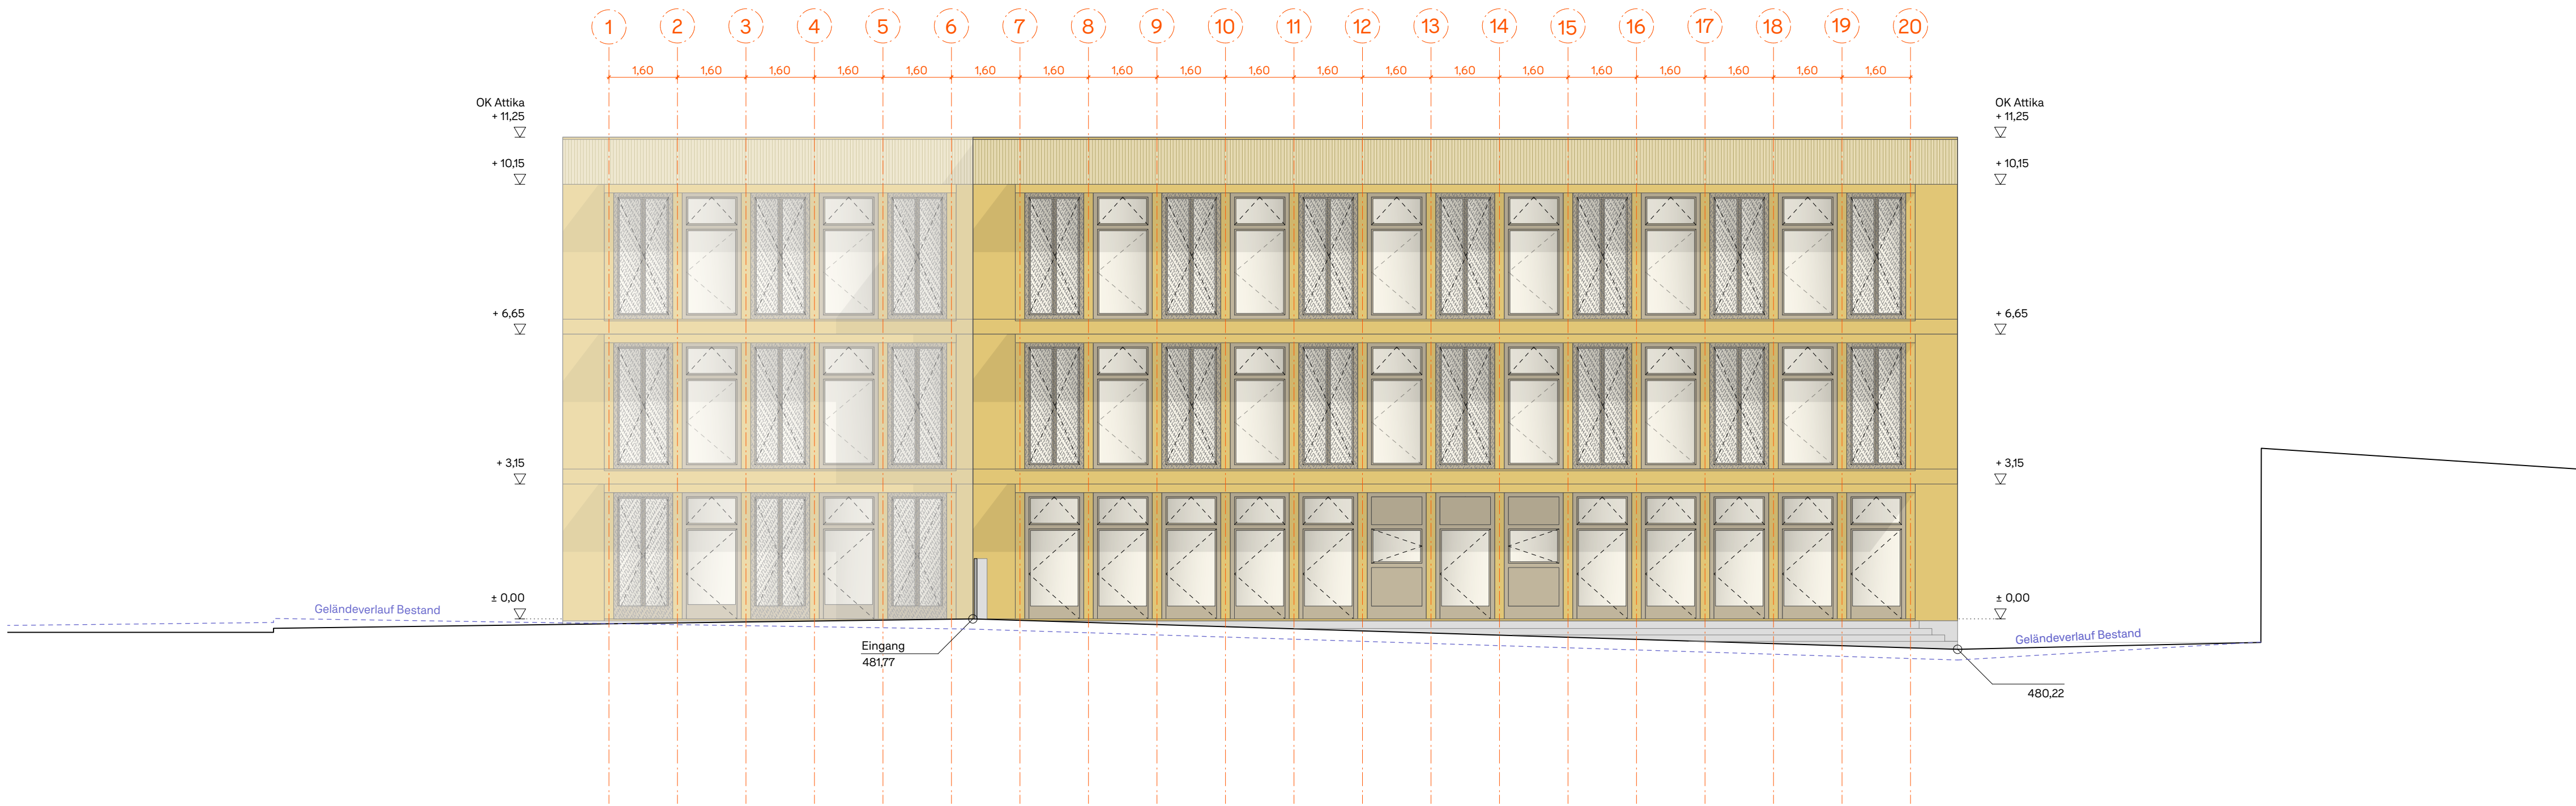

Ansicht West

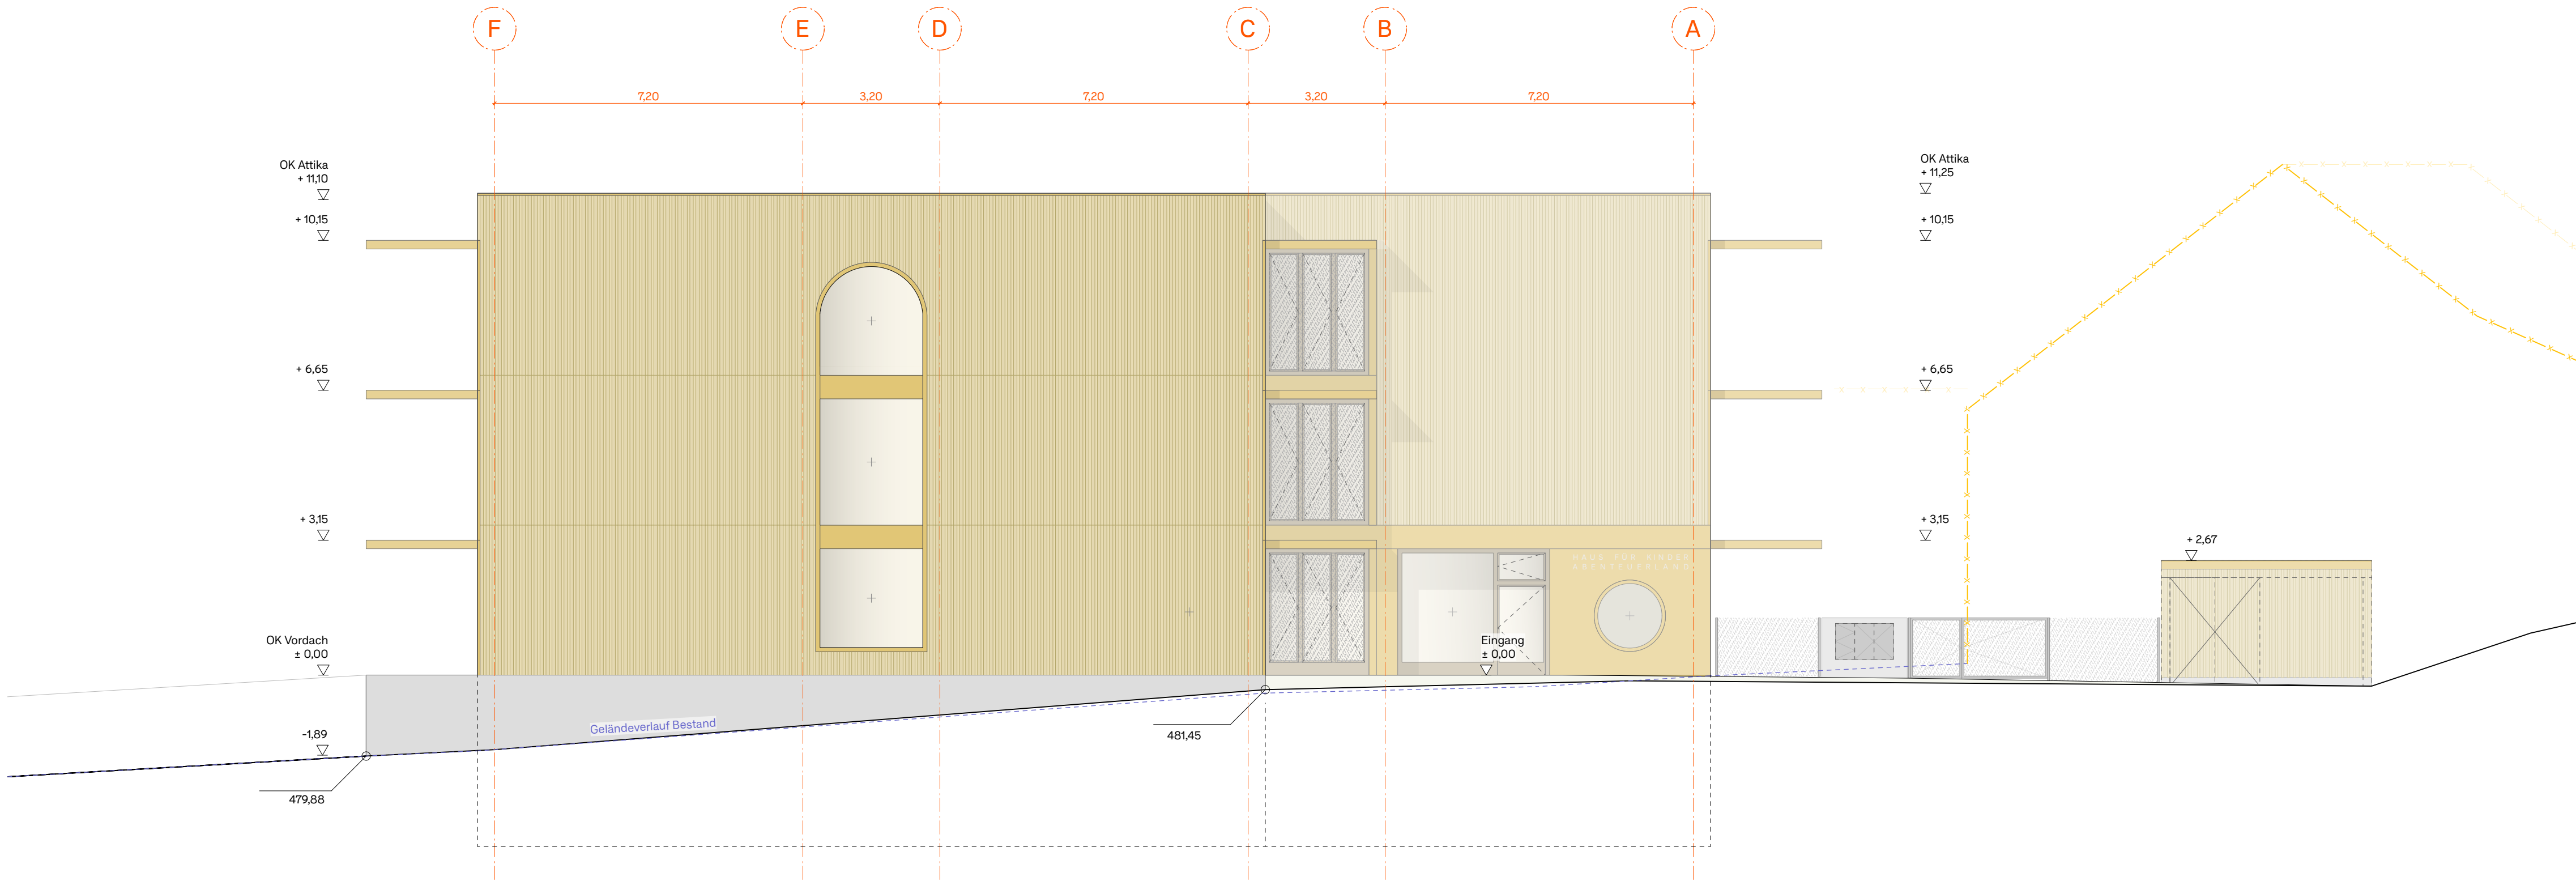

Ansicht Nord

Legende:		
Höhenlage geplantes Gebäude: ± 0.00 = 481,77 ü NHN		
XXX	Gelände Bestand ü. NHN	Aluminiumblech eloxiert, Farbton Bronze
XXX	Gelände Neu ü. NHN	Aluminiumblech Farbton Gold
Abbruch	Abbruch	Aluminiumblech Farbton Gold
Grundstücksgrenze	Grundstücksgrenze	Holzfassade, Lattung Weißtanne, hydrophobiert
Beton, sandgestraht	Beton, sandgestraht	
Vordächer: Stahl Nasslackiert, Farbton Graubraun	Vordächer: Stahl Nasslackiert, Farbton Graubraun	

Bauherr

Flur-Nr.: 295, 153/3, 289/1

Nachbarn

Flur-Nr.: 287

Flur-Nr.: 295/2

Flur-Nr.: 295/3

Flur-Nr.: 295/8

Flur-Nr.: 295/12

Bauantrag

. Fertigung

Neubau Haus für Kinder Markt Inderdorf

Ort

Wittelsbacherring 13, 85229 Markt Indersdorf
Flurstück Nr. 295, Gemarkung Markt Indersdorf

Art

Neubau eines Haus für Kinder mit 8 Kindergarten- und 7 Hortgruppen, gemeinsamer Küche mit Speiseraum sowie zwei Mehrzweckräumen und zwei Nebengebäuden.

Antragsteller

Marktgemeinde Markt Indersdorf
Marktplatz 1, 85229 Markt Indersdorf
Vertreten durch den 1. Bürgermeister
Franz Obesser

Planinhalt

Ansichten West und Nord | M1:100

Planverfasser