


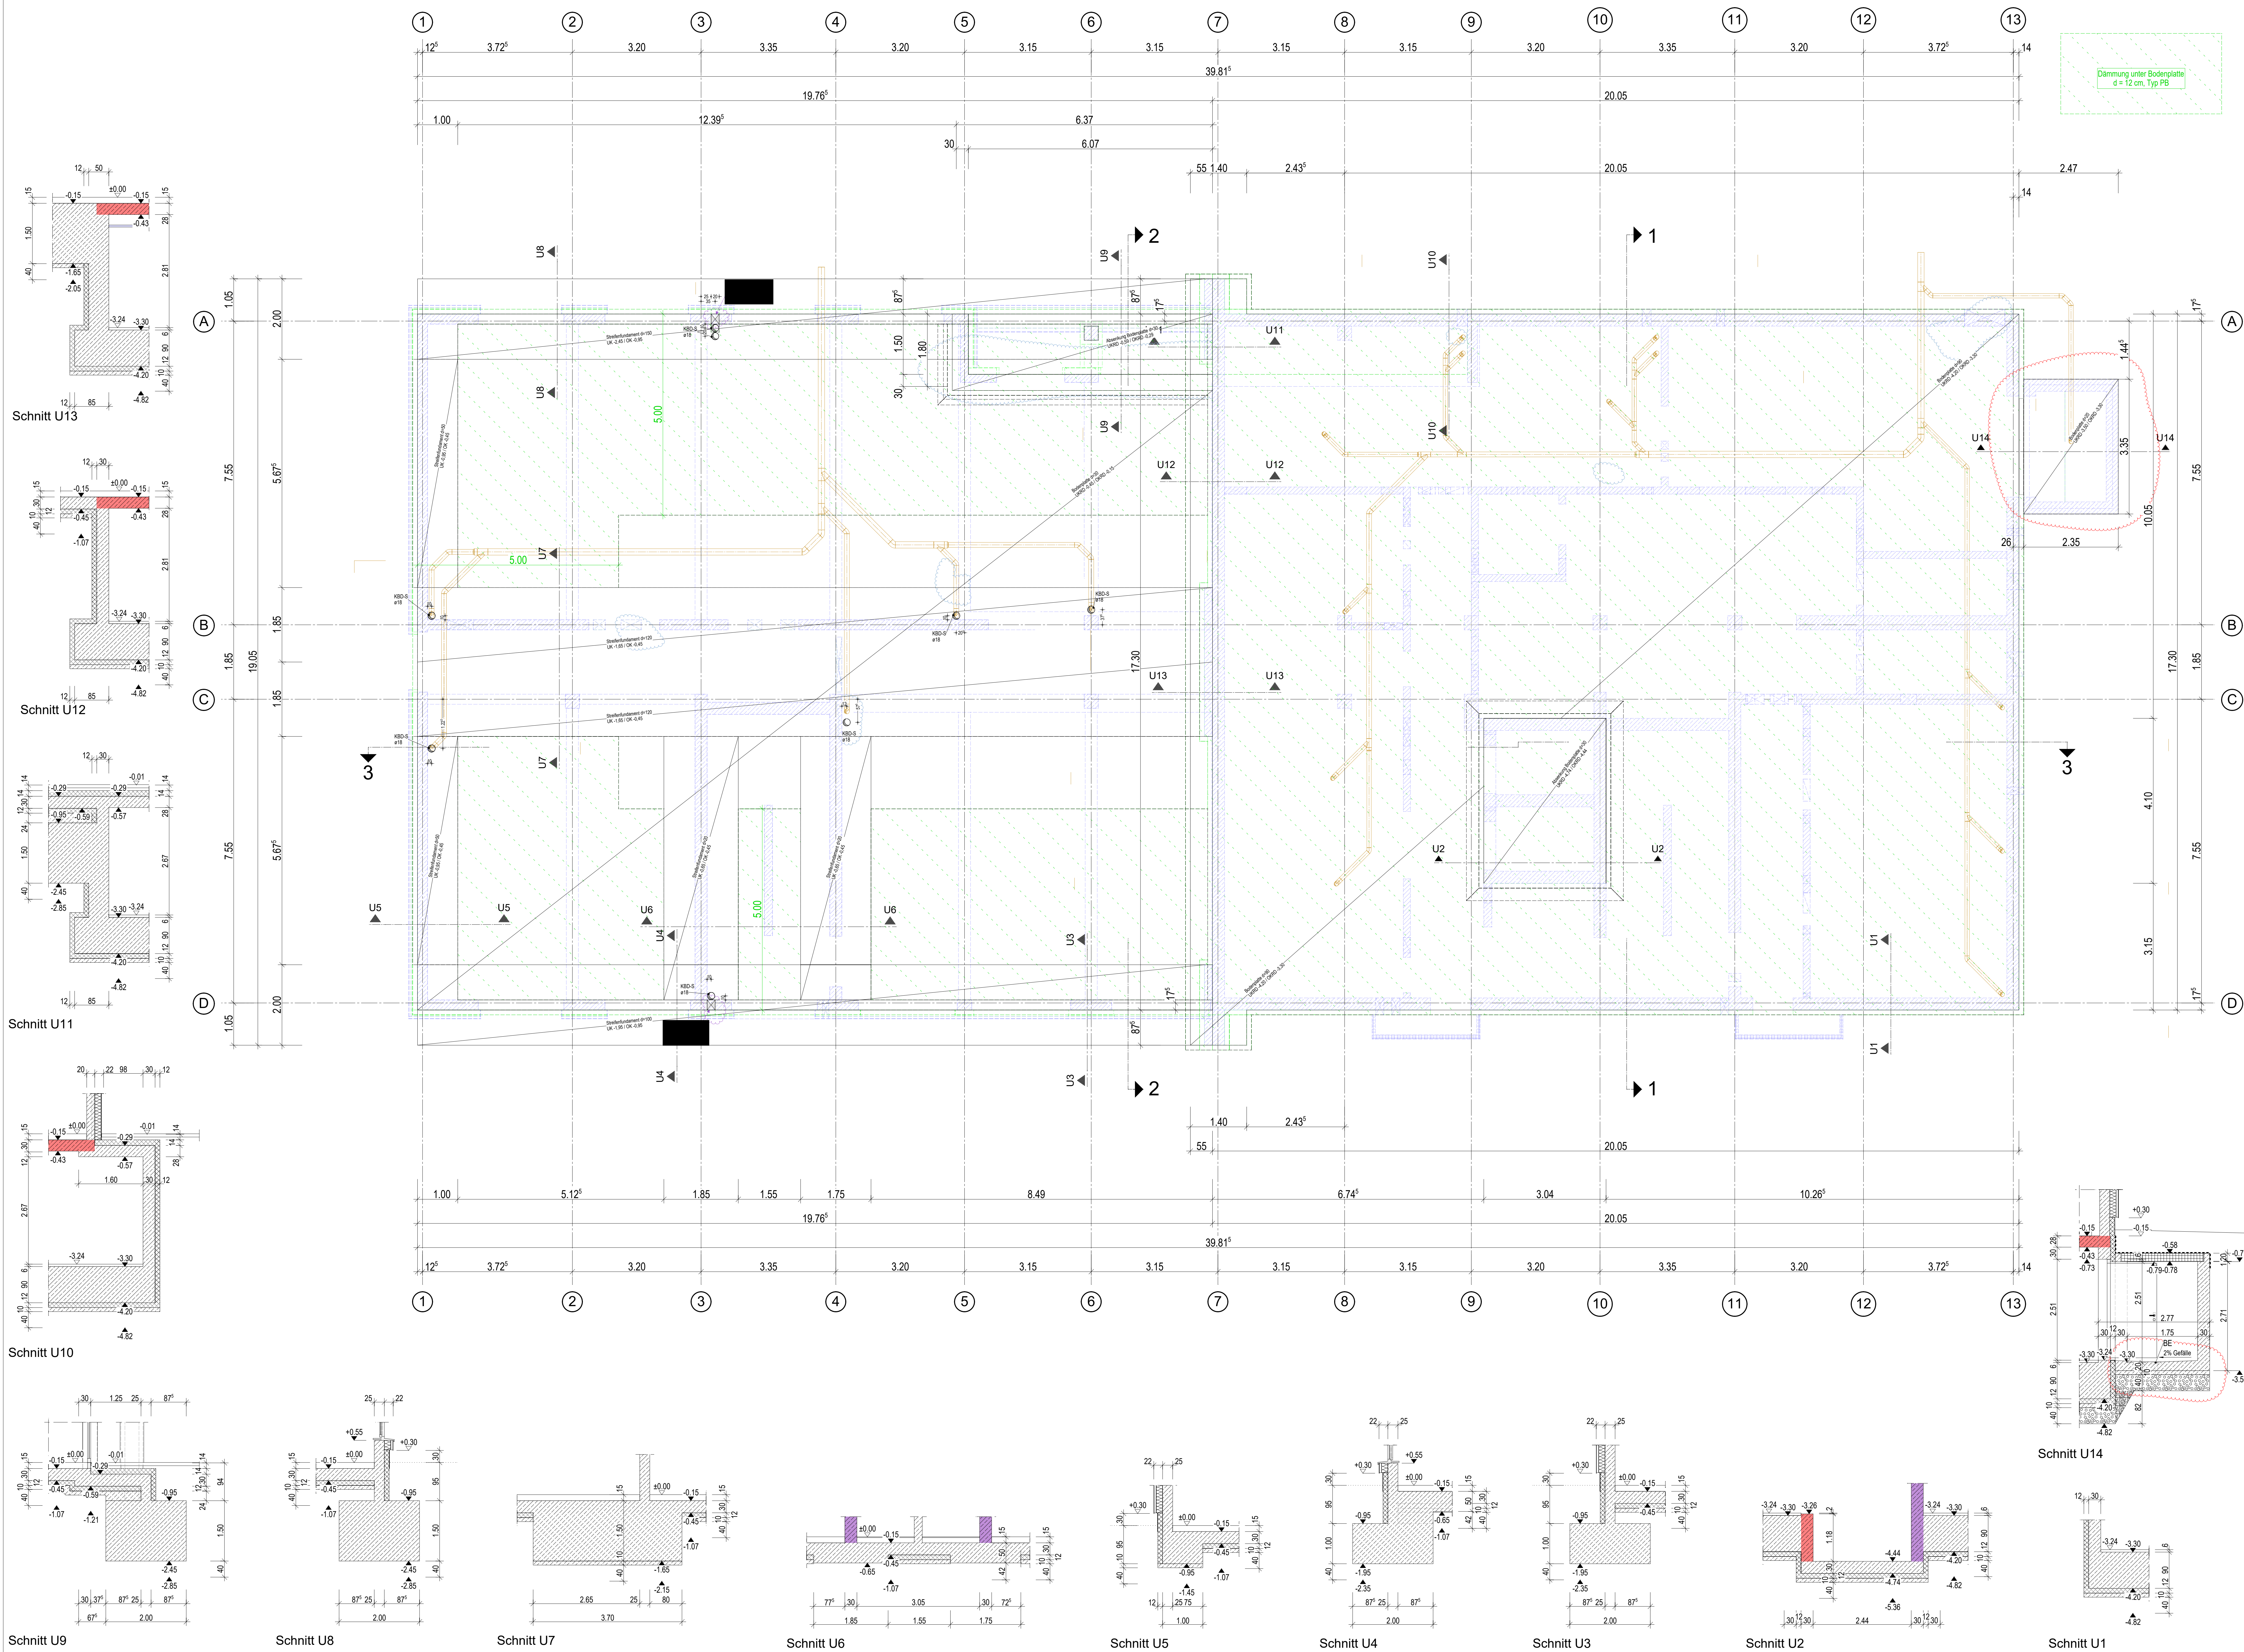

Planung Grundleitung noch nicht abgeschlossen

Grundleitungen vom 05.03.2026

