


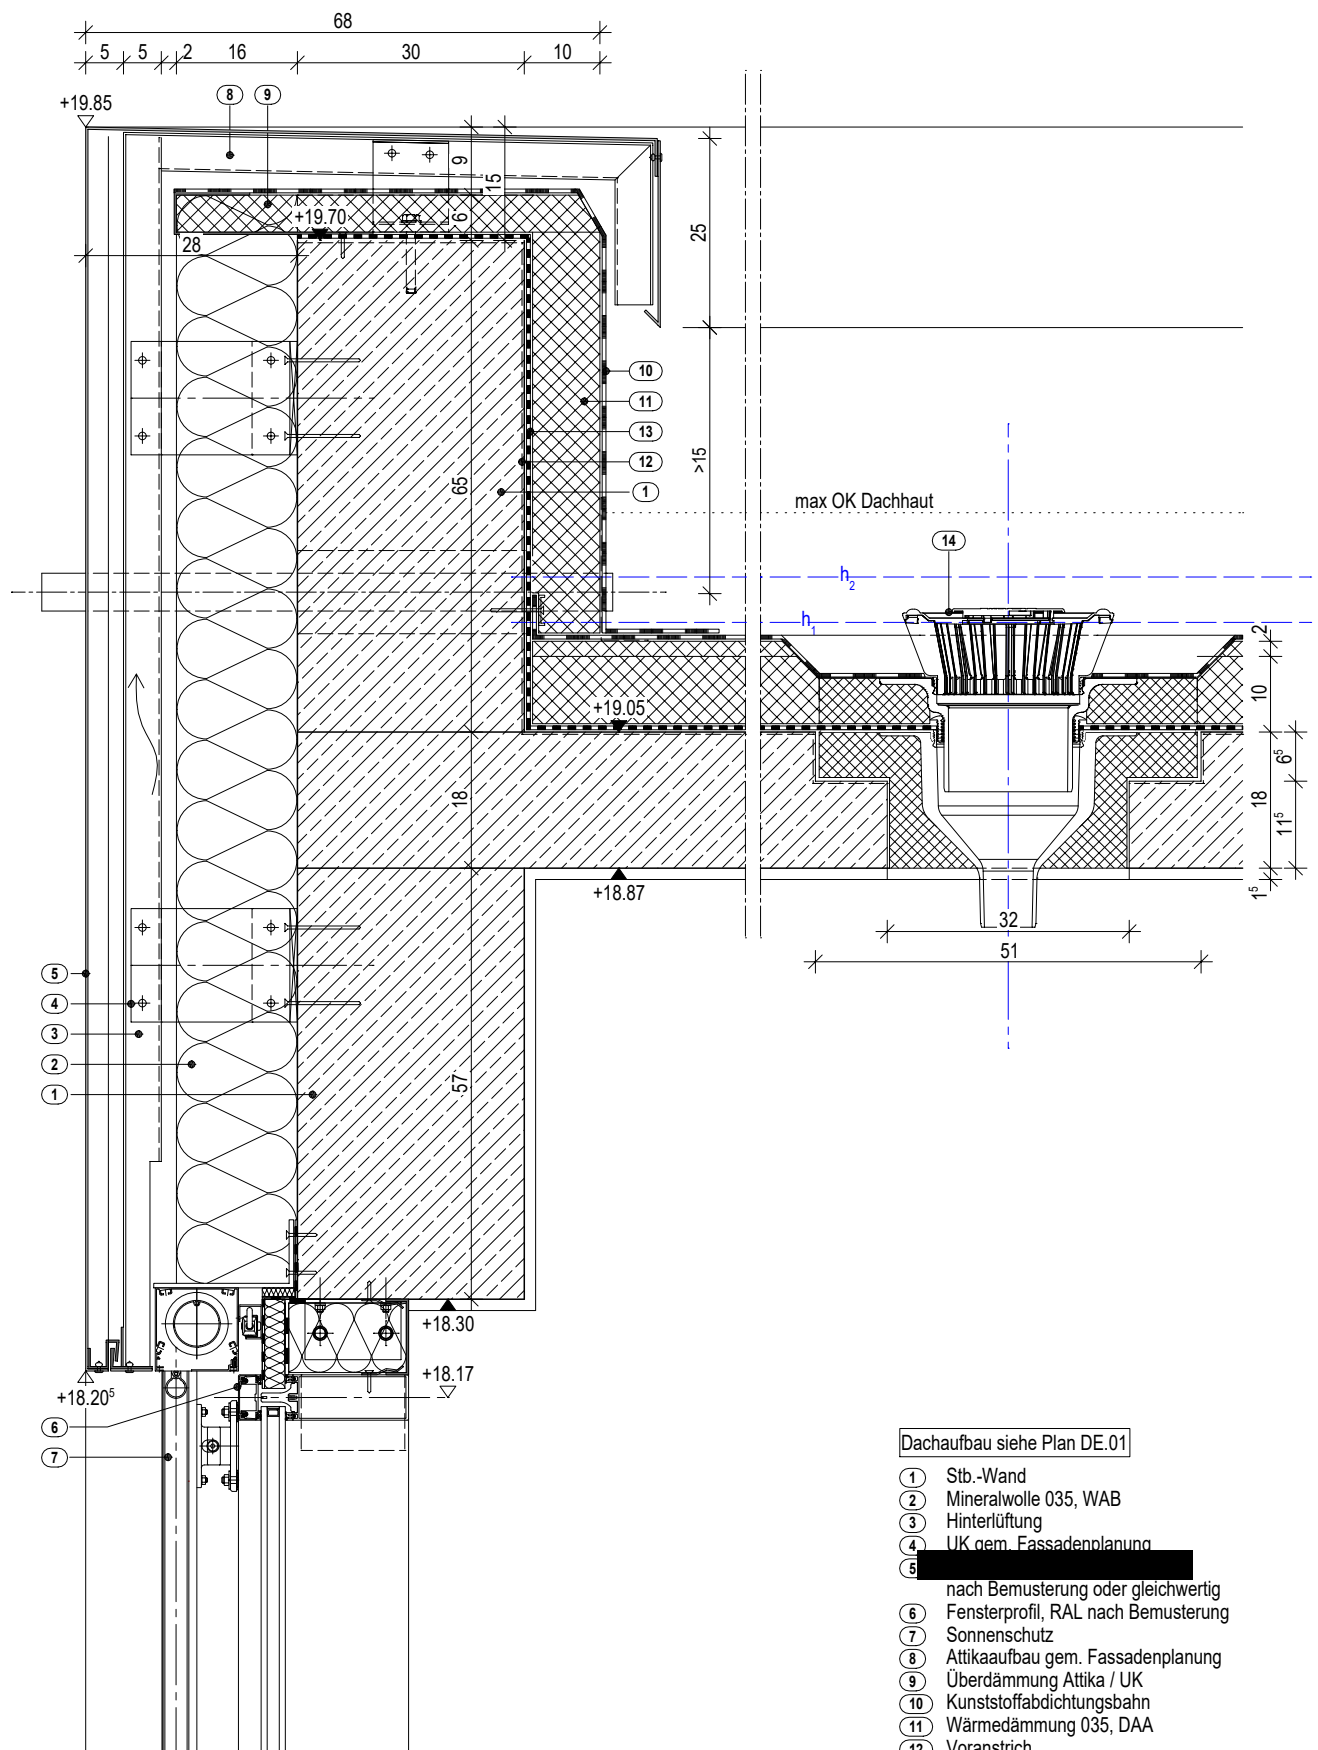

## DACHENTWÄSSERUNG