




Schnitt Neubau - Fassade Nord

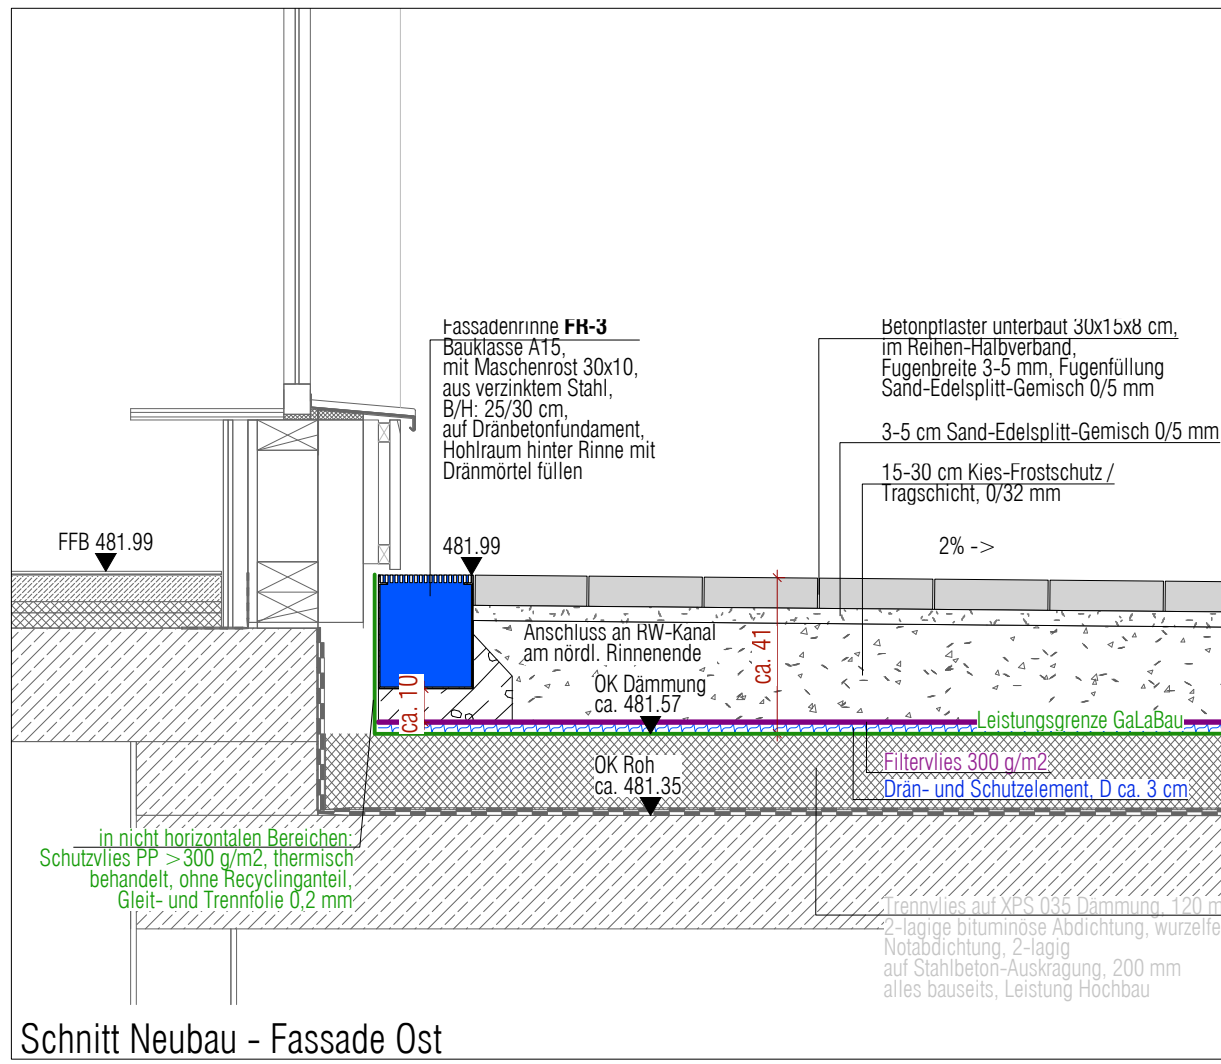


Schnitt Neubau - Fassade Ost

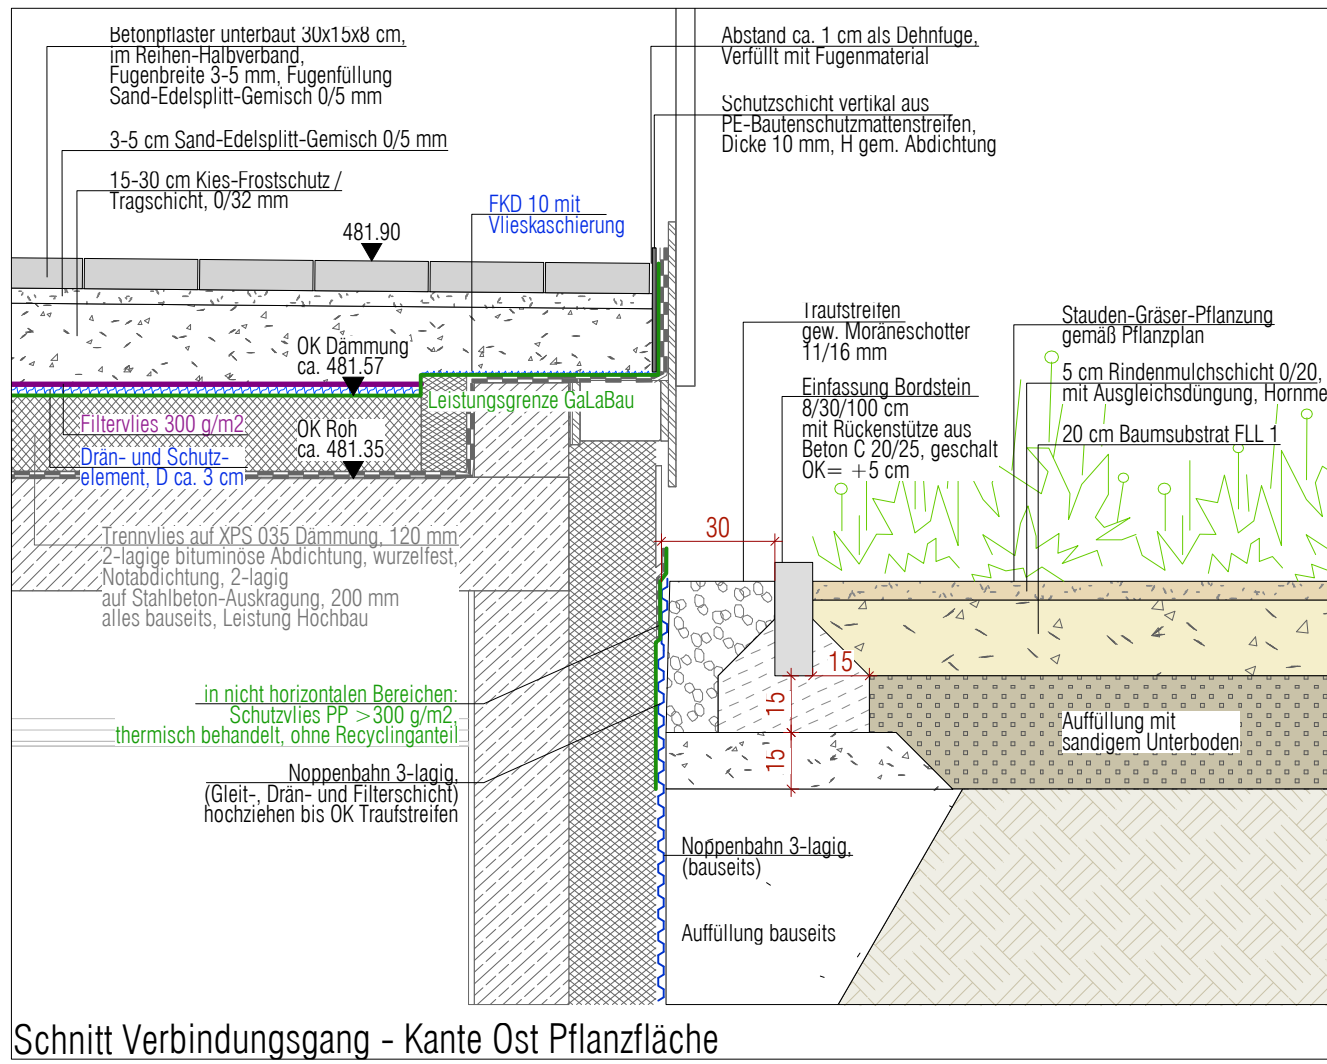


Schnitt Verbindungsgang - Kante Ost Pflanzfläche

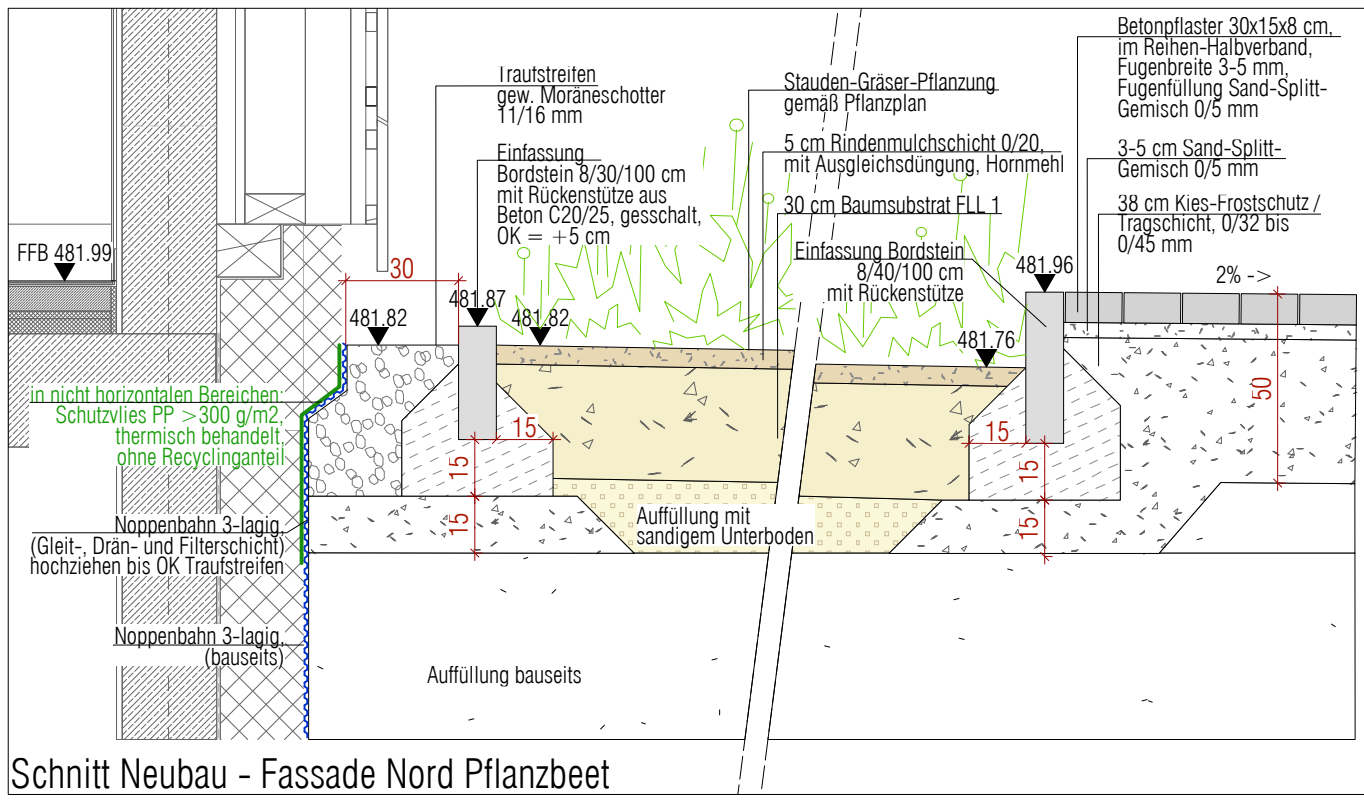


Schnitt Neubau - Fassade Nord Pflanzbeet

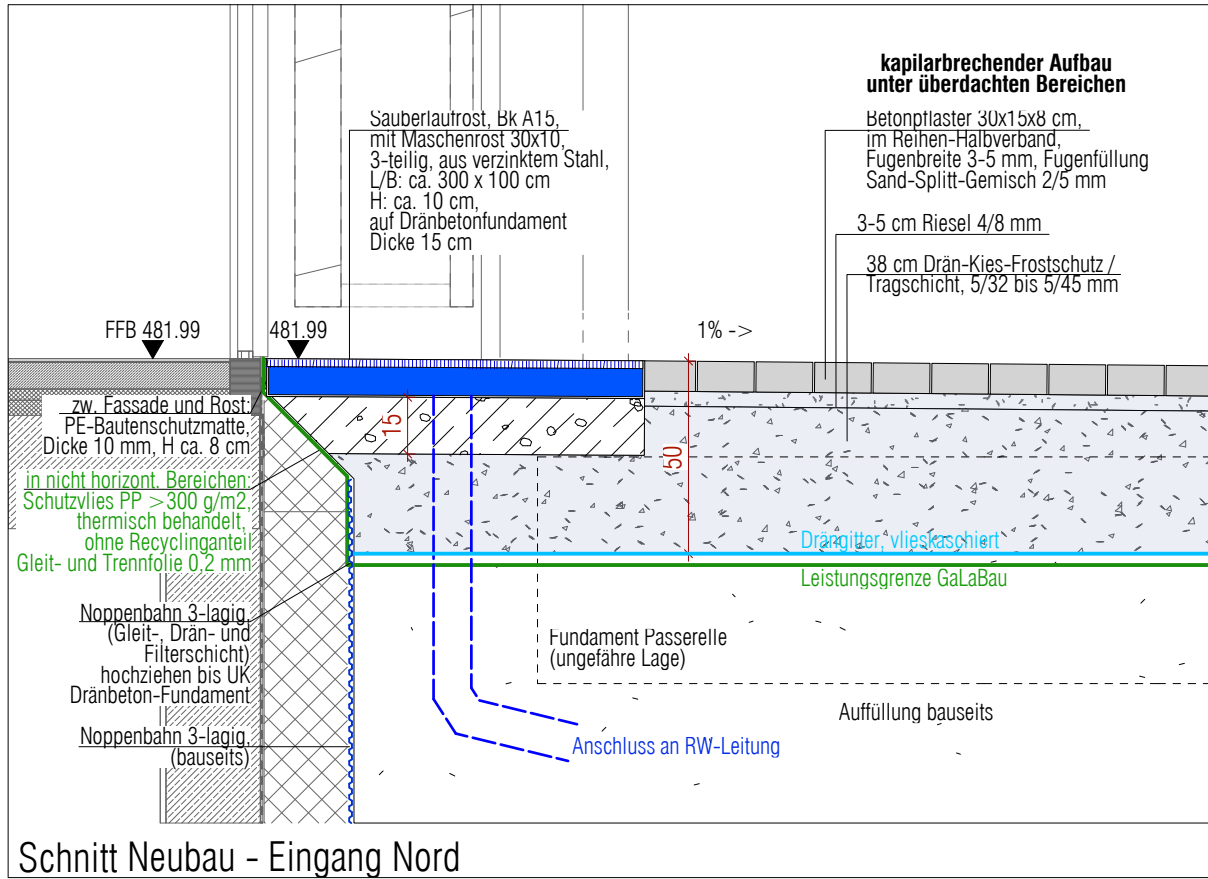


Schnitt Neubau - Eingang Nord

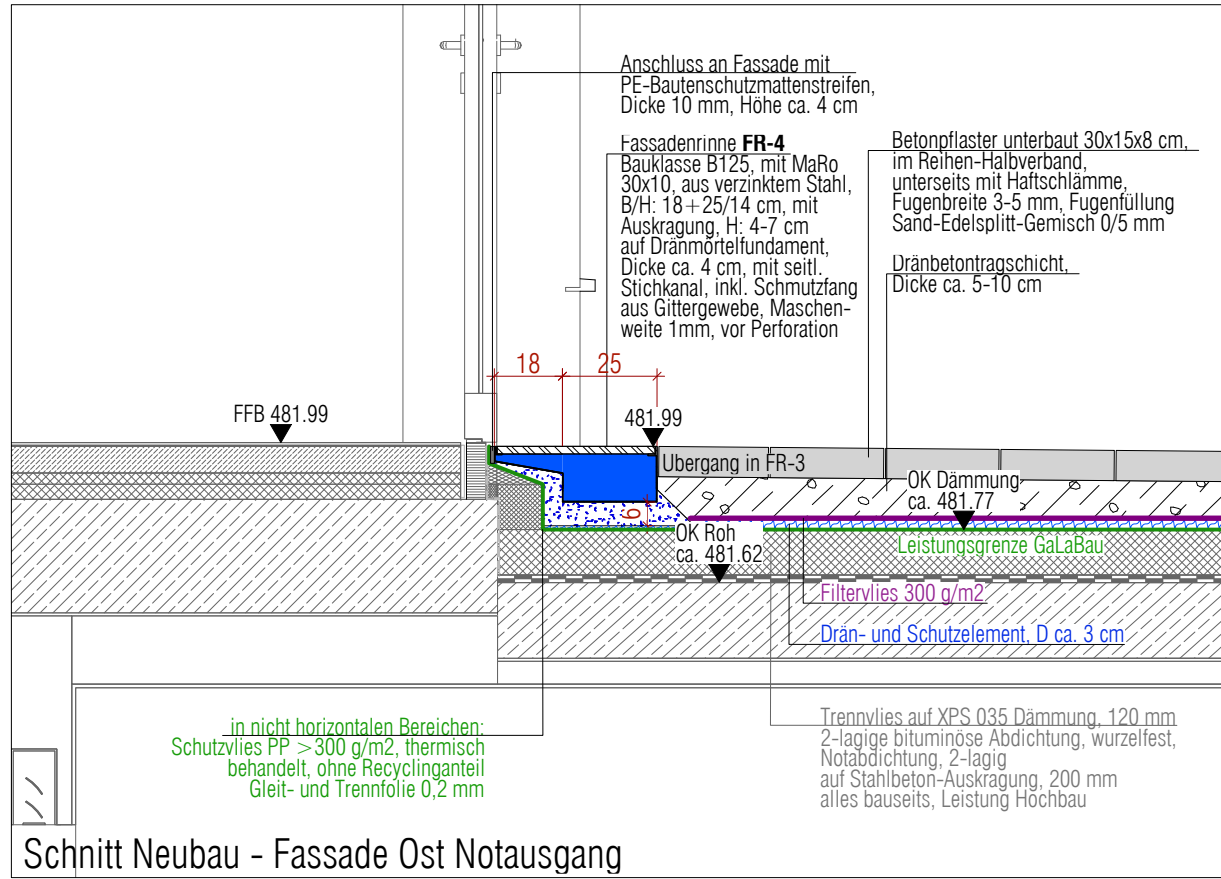


Schnitt Neubau - Fassade Ost Notausgang

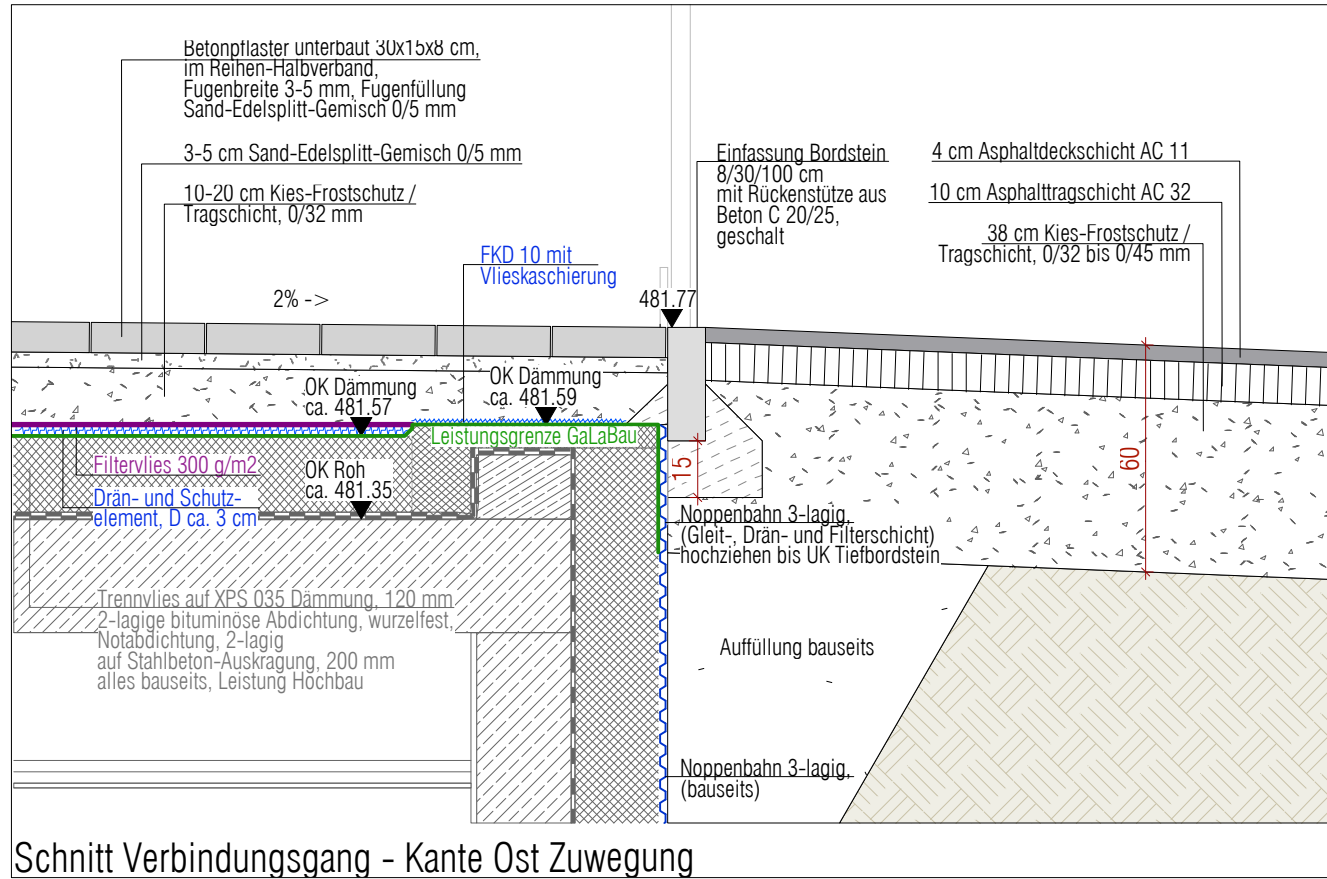


Schnitt Verbindungsgang - Kante Ost Zuwegung

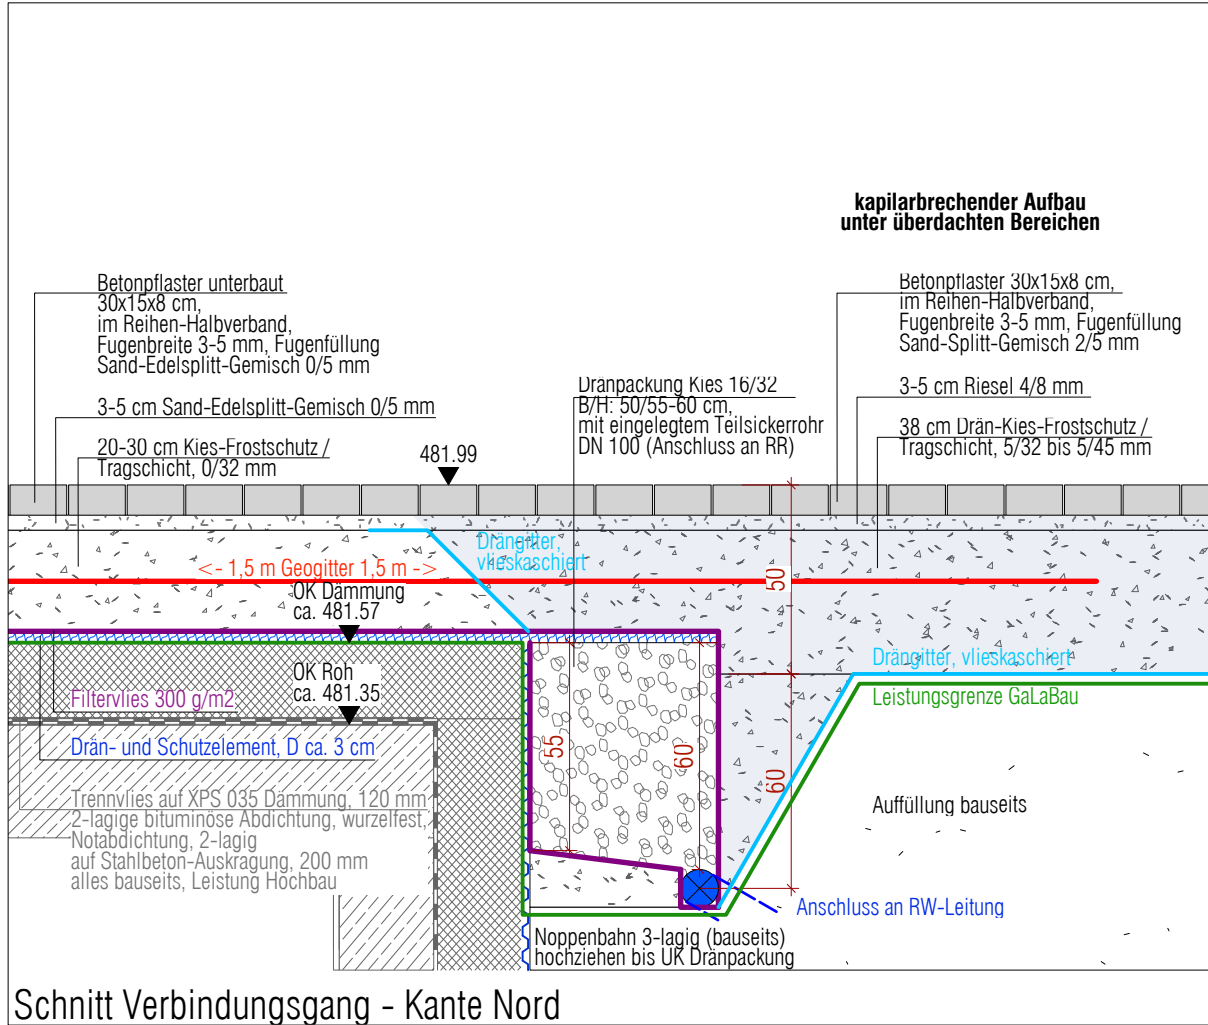

Schnitt Verbindungsgang - Kante Nord

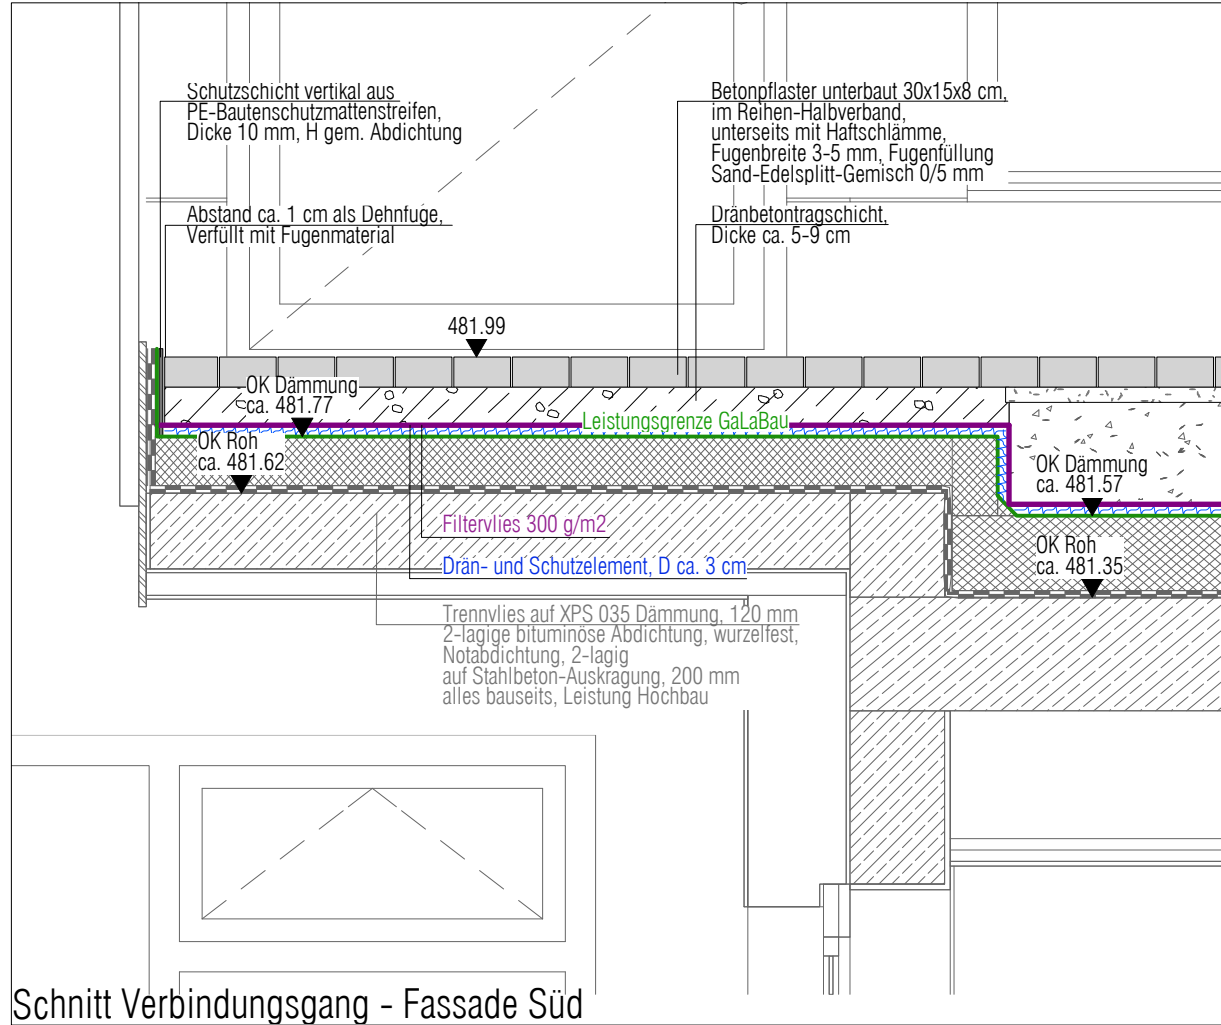

Schnitt Verbindungsgang - Fassade Süd

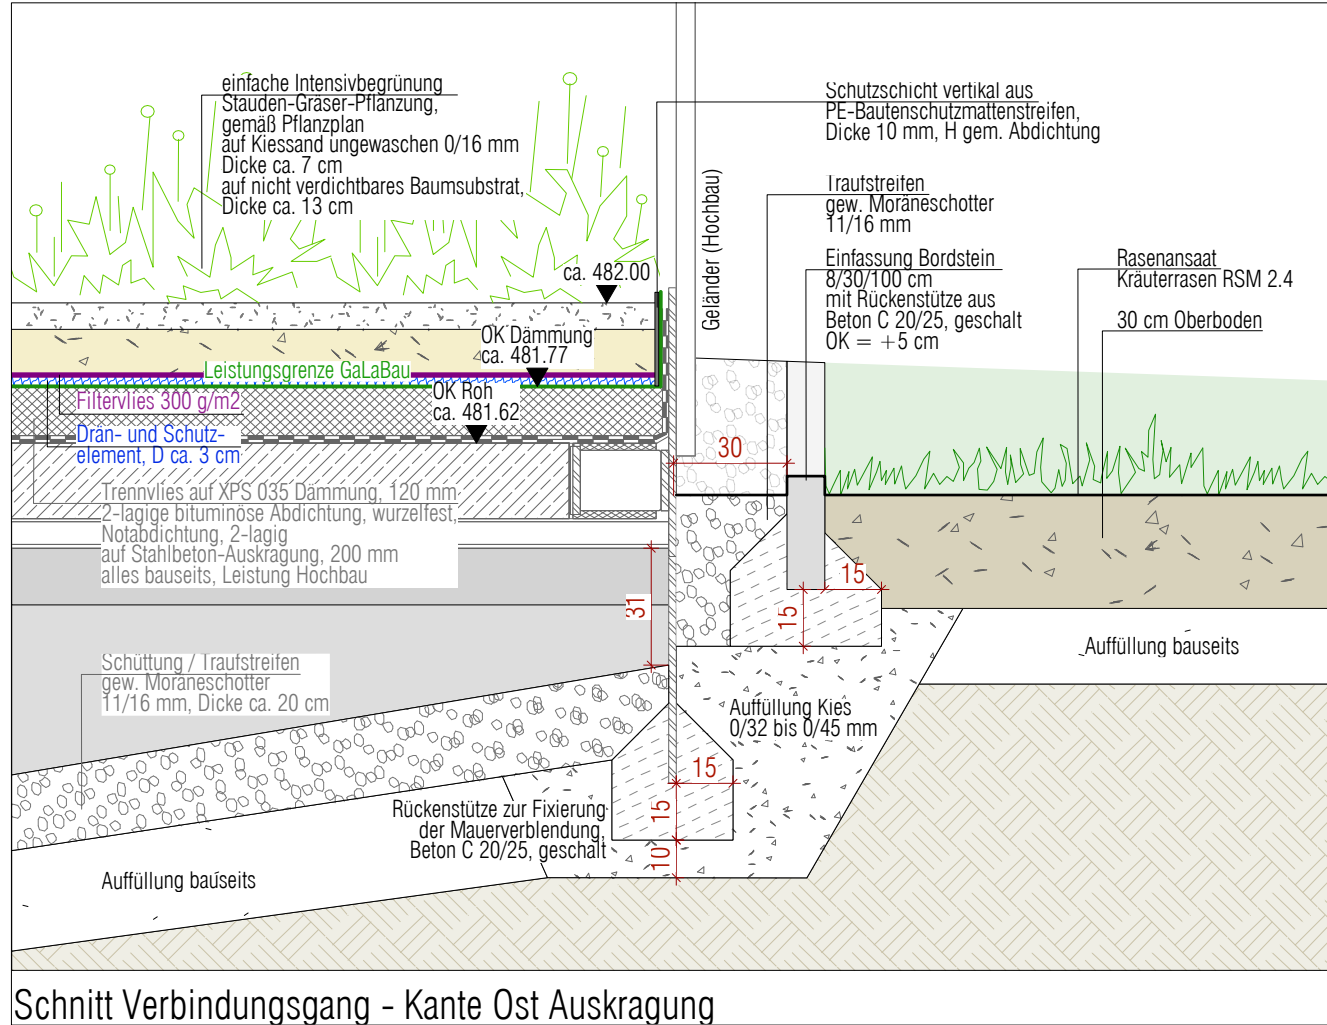

Schnitt Verbindungsgang - Kante Ost Auskrugung

Hinweis:
Alle Maße sind ca. Maße und durch den AN vor Ort zu prüfen.
Bei Abweichungen ist umgehend die Bauleitung zu informieren.
Änderungen sind nur in Rücksprache mit der Bauleitung zulässig.

Index			
Datum			
Bearbeiter			
Änderung			

SIL-22004-5-04-00

PLANNR. - INDEX

Stadt Günzburg

Stadtbauamt - Hochbau/Gebäudemanagement, Schloßplatz 1, 89312 Günzburg

Grundschule Reisensburg - 2. Bauabschnitt

Johann-Sauter-Straße 3, 89312 Günzburg-Reisensburg

SNITT E Grundschule 2. BA
FREIFLÄCHENPLANUNG

- Bereich Neubau -

WERKPLANUNG

BAUHERR
Stadtbauamt - Hochbau/Gebäudemanagement
Schloßplatz 1, 89312 Günzburg
Tel.: 08221-903166
stadtbauamt@rathaus.guenzburg.de

LANDSCHAFTSARCHITEKT
silands landschaftsarchitektur
Gresz + Kaiser | Landschaftsarchitekten PartG mbB
Riedwiesenweg 8, 89081 Ulm
Tel.: 0731-60270090, Fax: 0731-60270099
office@silands.de

DATUM

UNTERSCHRIFT

DATUM

UNTERSCHRIFT

Maßstab:
1 : 20

Plangröße:
430 x 780 mm

gezeichnet:
VA, 27.05.2026

bearbeitet:
-