



Schnitt A M 1:100

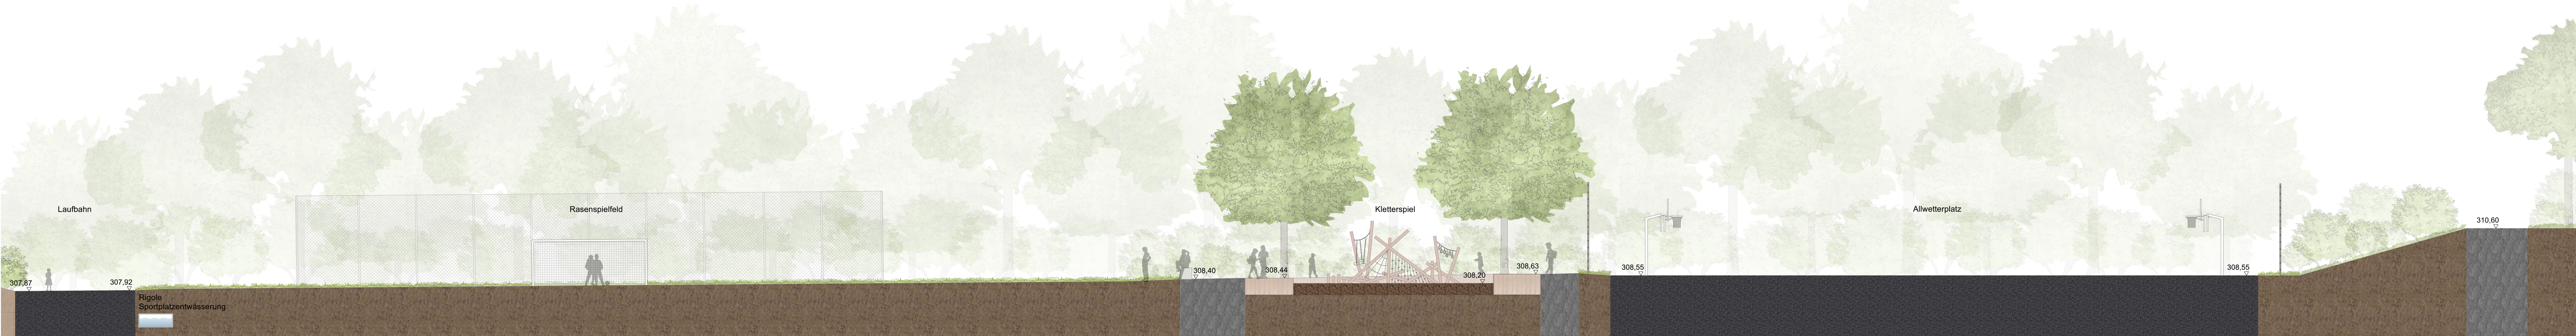

Schnitt B M 1:100

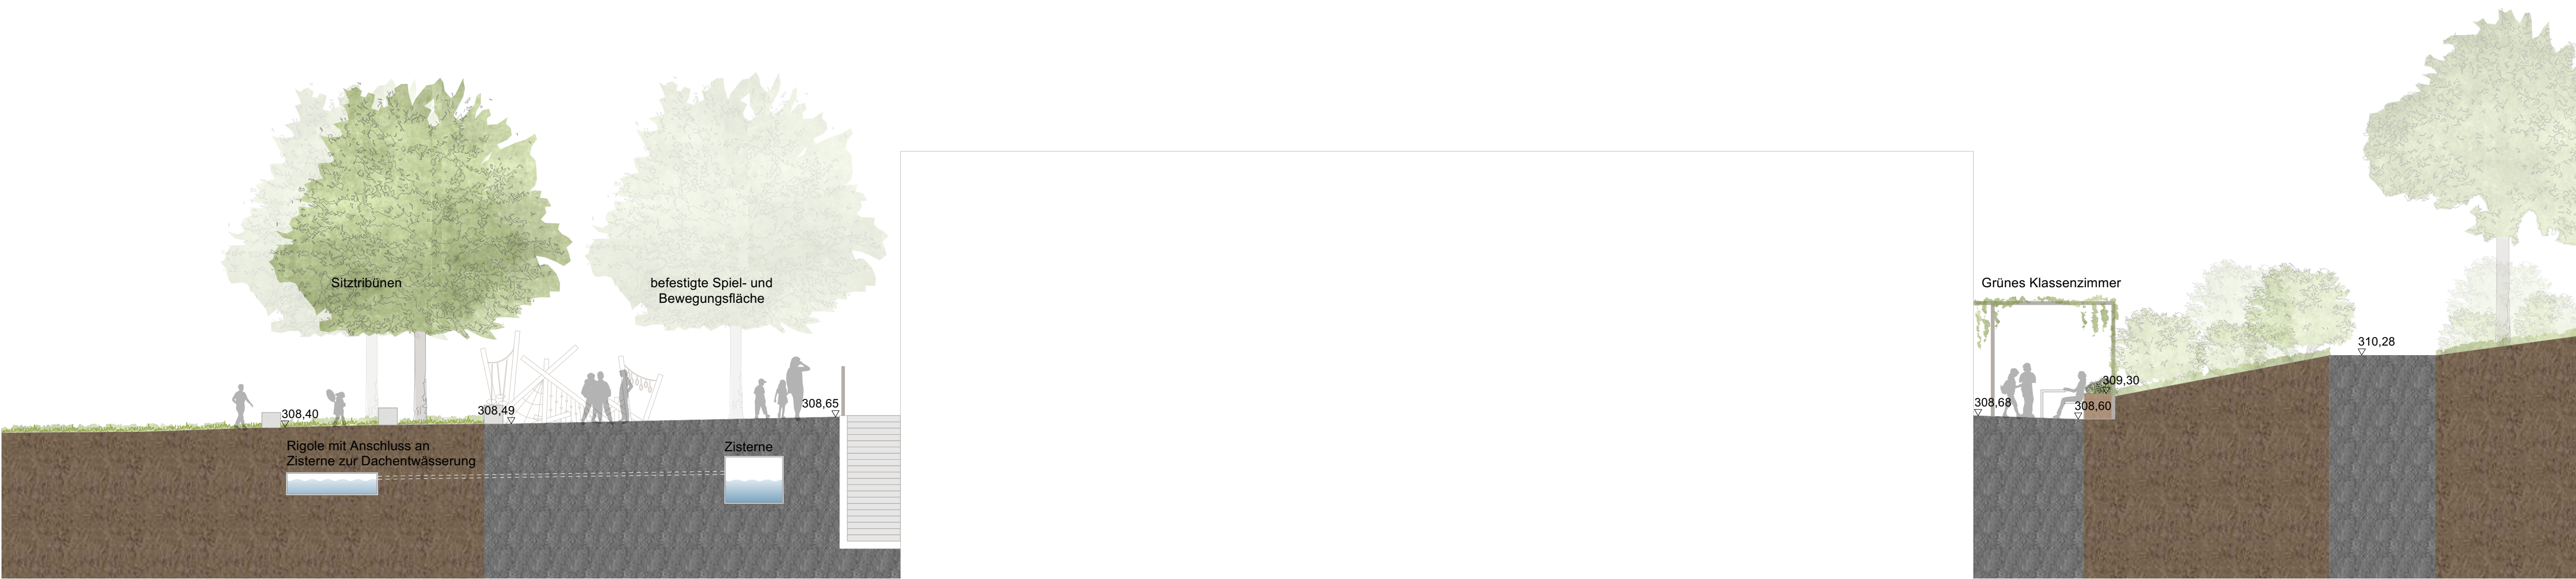

Schnitt C M 1:100



Schnitt D M 1:100



Bauherr: Gemeinde Spardorf vertreten durch: A. Wasielewski, 1. Bürgermeister		
Architekt:		
Landschaftsarchitekt		
Neubau GS Spardorf mit Turnhalle		
Schnitte Außenanlagen M = 1:100		
Bauherr: Gemeinde Spardorf VG Uttenreuth Erlanger Straße 40 91080 Uttenreuth Bauort: Schulstraße 17 91080 Spardorf		
Ausseranlagen:  LANDSCHAFTS ARCHITEKTEN a2 Landschaftsarchitekten GmbH venusweg 11 90763 Fürth T: 0911-766 62-0 fuert@a2-landschaftsarchitektur.de www.a2-landschaftsarchitektur.de		
Architektur Heid + Heid Architekten BDA Part mbB Hardenbergstraße 53 90769 Fürth T: 0911-99721-10 info@Heid-Architekten.de		
Datum, Bearbeiter: 21.03.2024 jw	Projekt-Nr.: 22-02	Plan-Nr./Index: 402