


SCHNITT F-F

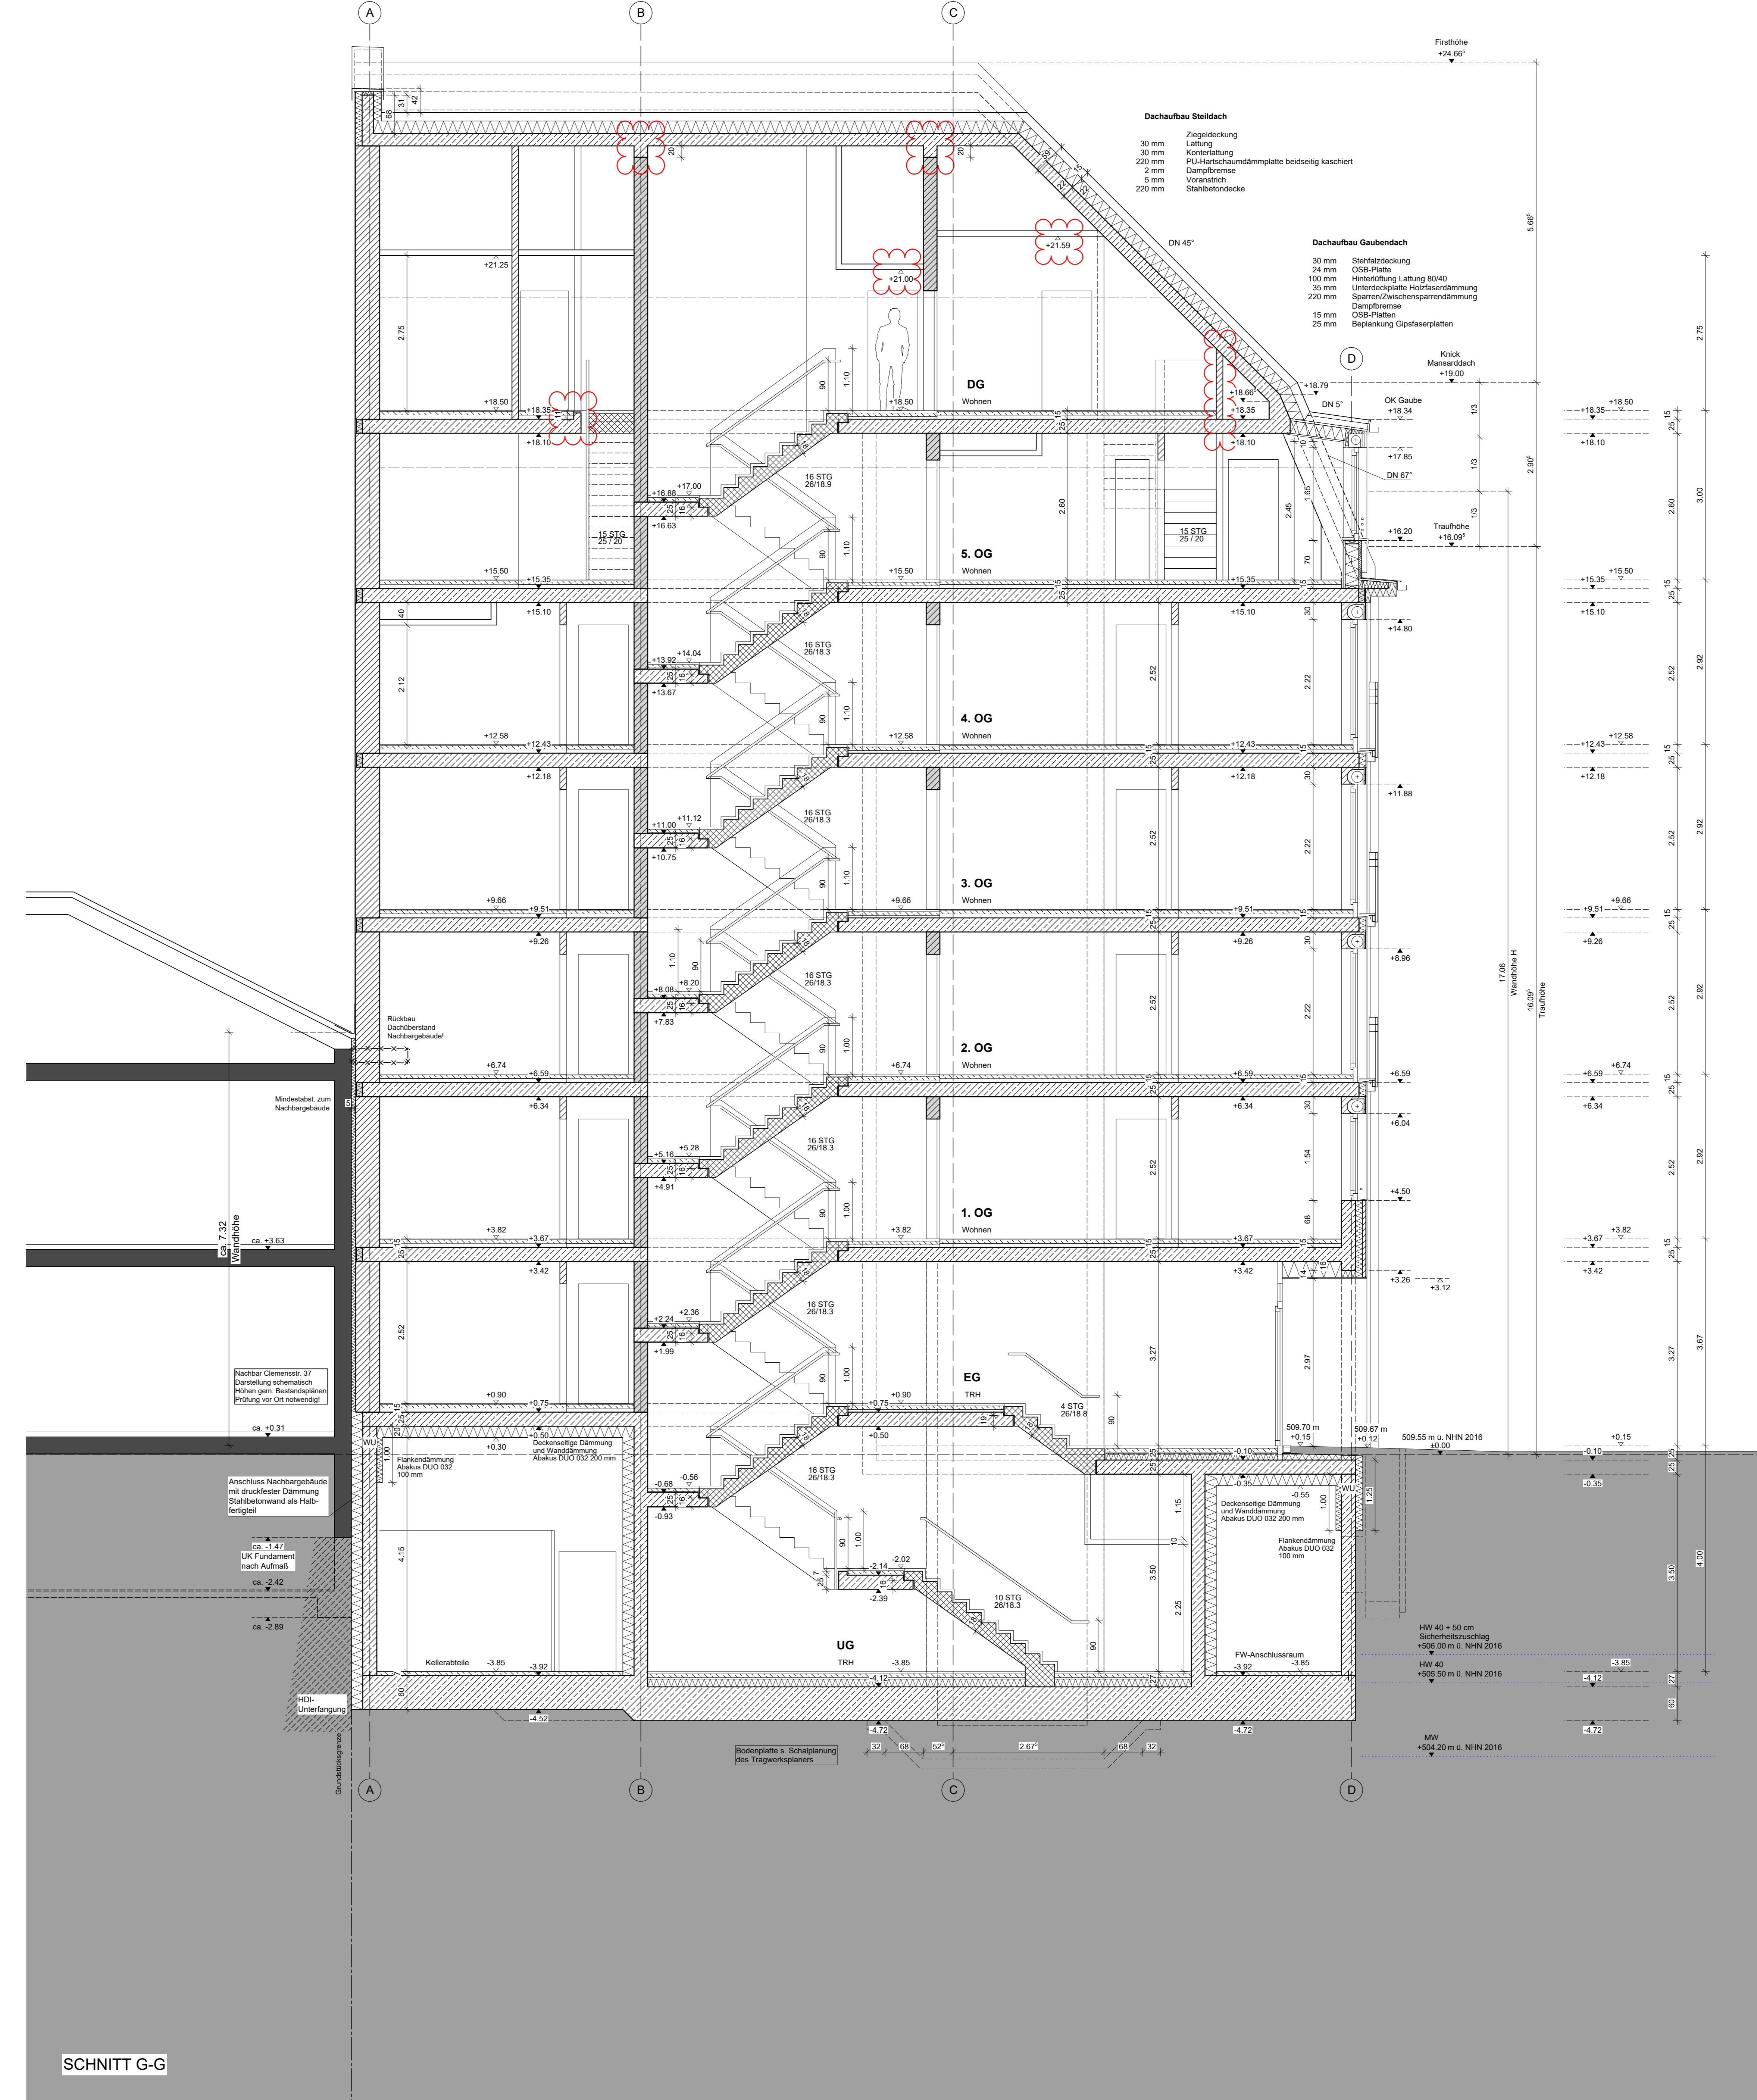

SCHNITT G-G

DIE WERKPLÄNE GELTEN NUR IM ZUSAMMENHANG MIT DEN DETAILS UND DER TRAGWERKPLANUNG

BAUPHYSIKALISCH IN ORDNUNG	SCHALLTECHNISCH IN ORDNUNG	STATISCH IN ORDNUNG
(DATUM, STEGEL, UNTERSCHRIFT)	(DATUM, STEGEL, UNTERSCHRIFT)	(DATUM, STEGEL, UNTERSCHRIFT)

DIESER PLAN IST NUR IN VERBINDUNG MIT DEN IM PLAN ANGEgebenEN DETAILPLÄNEN VOLLSTÄNDIG. DIE WERKPLÄNE GELTEN NUR IM ZUSAMMENHANG MIT DER TRAGWERKPLANUNG UND DER HAUSTECHNISCHEN PLANUNG.

ALLE TRAGENDEN BAUTEILE MÜSSEN NACH STATISCHER BERECHNUNG AUSGEFÜHRT WERDEN. ALLE MASSE SIND VERANTWORTLICH ZU PRÜFEN BZW. ANZUBAU ZU NEHMEN.

PLÄNE UND MASSSTÄBE MÜSSEN VOR DER AUSFÜHRUNG MIT DEN ZUSTÄNDIGEN PLANERN GEKLÄRT WERDEN. DIE AUSFÜHRENDE FIRMA SIND GEMÄSS VOR ALS FACHTREIBER FÜR DIE KONTROLLE DER PLANUNG VERPFLICHTET.

AUSSPARUNGEN, SCHÜTZE UND DURCHBRÜCHE SIEHE AUSSPARUNGS- BZW. SCHÜTZPLÄNE DER PROJEKTINGENIEUR.

AUF DAS UMHERRICHTET UND DAS UMHERRICHTETESTE WIRD HINGEWIESEN.

ÄNDERUNGEN DÜRFEN NUR MIT GENEHMIGUNG DES ARCHITECTEN VORGENOMMEN WERDEN.

DN 1003 STEMMARBEITEN FÜR WÄNDLSCHÜTZE SIND BEI TRAGENDEN WÄNDEN NUR NACH ABSTIMMUNG STATIK ZULÄSSIG BEI INNENDÄMMUNG DÜRFEN NUR DIE NACH SCHALLSCHÜTZFACHTEN ZULÄSSIGEN MATERIALIEN VERWENDET WERDEN.

ALLE AUSSPARUNGEN UND DURCHBRÜCHE SIND IM GRUNDRISS DES BETREFFENDEN GESCHOSSES DARGESTELLT.

LEGENDE

MALERWERK Außenmaße d = 42,5 cm Porenbeton SF-M 41, Dämmung: 12, Zussung: 2-17-1-181 Lohnlagen: Porenbeton LZ-22-MW, Leuchtgehäuse BK 12 Nachträgliche Innendämmung d = 11,5 cm, Lichteinlasshöhe: 20 und Porenbeton-T14, Zussung: 2-17-1-188	WD-WÄNDLADENKASTEN M MAUERWERK Außen d = 12,5 cm	WD-WÄNDLADENKASTEN M MAUERWERK Außen d = 12,5 cm	WD-WÄNDLADENKASTEN M MAUERWERK Außen d = 12,5 cm
ZIEGELBLÖCKE als Vorstrich mit weckerweiter Dämmung WLG 025 Gesamtdicke: 25 cm, Dämmplatte 18 cm, Mauerstärke WLG 035 Stahlbetondeckel, d = 18 cm	WÄRMEDÄMMVERBUNDSTREIFEN Gesamtdicke: 25 cm, Dämmplatte 18 cm, Mauerstärke WLG 035	ZIEGEL ROLLLADENKASTEN Außen d = 12,5 cm	NOTSTASSTIEG / Z. RETTUNGSWEG BAUVERFAHREN NITZBAR nach Art. 48 BImBO
BETONFERTIGTEIL	WÄRMEDÄMMVERBUNDSTREIFEN Gesamtdicke: 25 cm, Dämmplatte 18 cm, Mauerstärke WLG 035	ZIEGEL ROLLLADENKASTEN Außen d = 12,5 cm	NOTSTASSTIEG / Z. RETTUNGSWEG BAUVERFAHREN NITZBAR nach Art. 48 BImBO
STAHLBETON	WÄRMEDÄMMVERBUNDSTREIFEN Gesamtdicke: 25 cm, Dämmplatte 18 cm, Mauerstärke WLG 035	ZIEGEL ROLLLADENKASTEN Außen d = 12,5 cm	NOTSTASSTIEG / Z. RETTUNGSWEG BAUVERFAHREN NITZBAR nach Art. 48 BImBO
TROCKENBAU	WÄRMEDÄMMVERBUNDSTREIFEN Gesamtdicke: 25 cm, Dämmplatte 18 cm, Mauerstärke WLG 035	ZIEGEL ROLLLADENKASTEN Außen d = 12,5 cm	NOTSTASSTIEG / Z. RETTUNGSWEG BAUVERFAHREN NITZBAR nach Art. 48 BImBO

OK BR UND UK ST IST BEZOGEN AUF + 0.00 = 509.55 m ü. NNH2016
BEMESSUNG FENSTERFÜHREN / BODENTIERE FENSTER: LICHTES MASS OK FFB BIS UK STURZ
BEMESSUNG INNENTUREN: LICHTES MASS OK FFB BIS UK STURZ

± 0.00 = 509.55 m ü. NNH2016 **CL_E_ARC_A-SN-FG-0033-6-R**

BAUVORHABEN
Neubau von 2 Wohngebäuden / 51 Wohneinheiten mit Kindertageseinrichtung / 4 Gruppen KiKi, 4 Gruppen KiGa und einer Tiefgarage / 29 STP

BAUORT
München, Clemensstraße 33
Gemarkung Schwabing
Fl.-Nr. 384/28, 384/32

BAUHERR
STADTBAU - Gesellschaft für den Staatsdienstleistungen
Wohnungsbau in Bayern mbH
Schwern-Rentner-Straße 11
80537 München
Tel. 089 360 002-0

INDEX

INDEX	ÄNDERUNGEN	DATUM	ZEICHEN
1	Verschlebung Wand Treppenhause UG - 5 OG Achse C	10.11.2023	OJ
1	Zusätzliche Fenster Müllraum	22.01.2024	TF
1	Wandkonstruktionen Zugelände, Deckendämmelemente	22.01.2024	TF
1	Bestandteile Fenster Achse C	22.01.2024	TF
1	Sturz u. Eingangsbereich Achse D	22.01.2024	TF
2	Anschluss Nachtraggebäude UK Fundament aufgemessen	30.04.2024	OJ
2	UK Bodenplatte, Vorne	30.04.2024	OJ
2	Mansarddach: Deckenbinder, Traufe, OFF, Brandschutzwand	24.07.2024	TF
3	Angaben Decken- und Wanddämmungen innen	24.07.2024	OJ
4	Bodenplatte Aufzugsgrube	01.10.2024	OJ
5	Deckenrand bei Flurzwischen Balken	02.12.2024	OJ
6	Ringkanker G. OG, Deckenaufkantung Mauerstiege, Dampfsperre für gemauert	28.01.2025	OJ
6	Anpassung Höhe Abhangtacke G. OG gem. Trockenbauplanung	04.09.2025	AS

PLANNUMMER	MASSSTAB	AUSGABE	PLANNUMMER	INDEX
SCHNITT F-F, SCHNITT G-G	1:50	05.09.2025	SN-FG-0033-	6-R
HAUS B				