


Legende	
	Bewegungsmelder
	Schukosteckdose
	Leuchtmittel tauschen
	Hallentiefstrahler
	Wandleuchte
	Pendelleuchte an Rohr
	FR-Wannenleuchte
	Leuchtmitteltausch Röhre

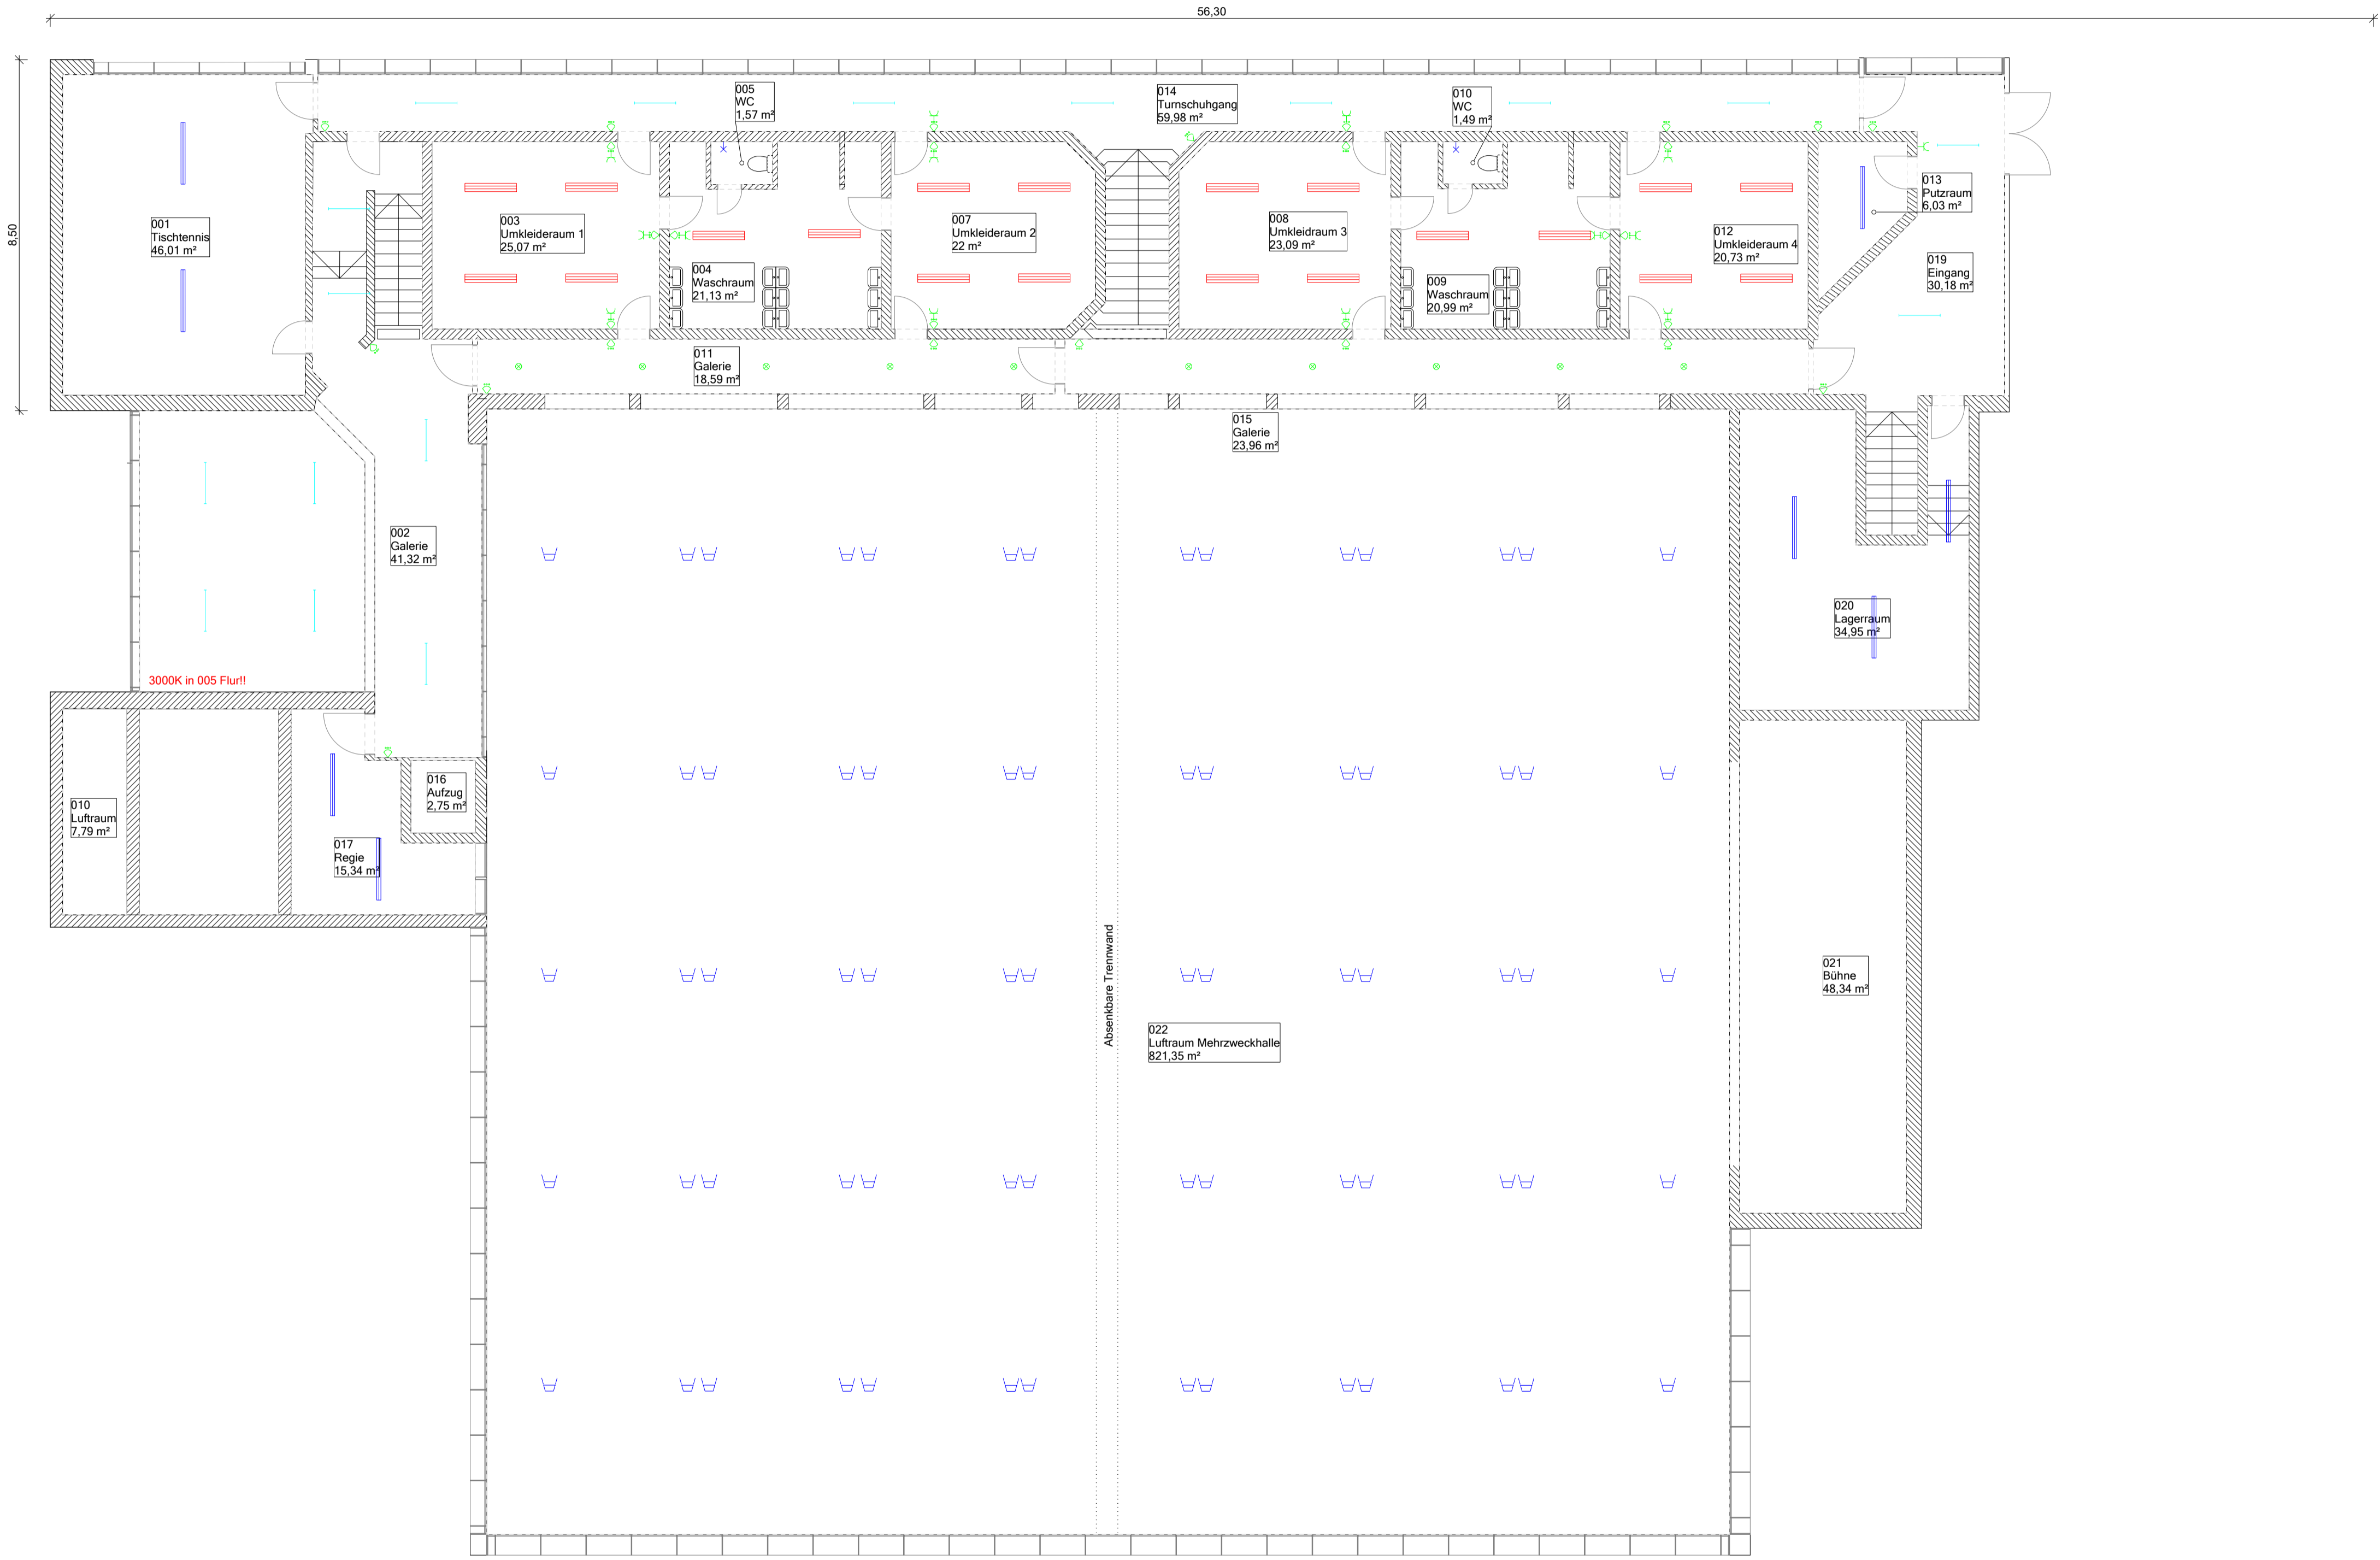

Projekt:	Mehrzweckhalle Spiegelau Reithackerweg 5 94518 Spiegelau	Projektnummer:	
Planinhalt:	Turnhalle Obergeschoss	Größe:	DIN A1
		Maßstab:	1:100
Bauherr:	Kommunale Service GmbH Spiegelau Konrad-Wilsdorf-Str. 5 94518 Spiegelau	Plandatum:	03.03.2026
	freigegeben: 01.06.2026	Index:	