


**Legende**

|  |                        |  |                       |
|--|------------------------|--|-----------------------|
|  | RGB Controller         |  | Spiegelleuchte        |
|  | Bewegungsmelder        |  | Strahler              |
|  | Schukodoppel-Steckdose |  | FR-Wannenleuchte      |
|  | Schukosteckdose        |  | Pendelleuchte         |
|  | Stromschiene           |  | Pendelleuchte an Rohr |
|  | Wandleuchte            |  | Pendelleuchte an Rohr |
|  | Leuchtmitteltausch     |  | Pendelleuchte Decke   |
|  | Leuchtmitteltausch     |  | Brüstungskanal        |

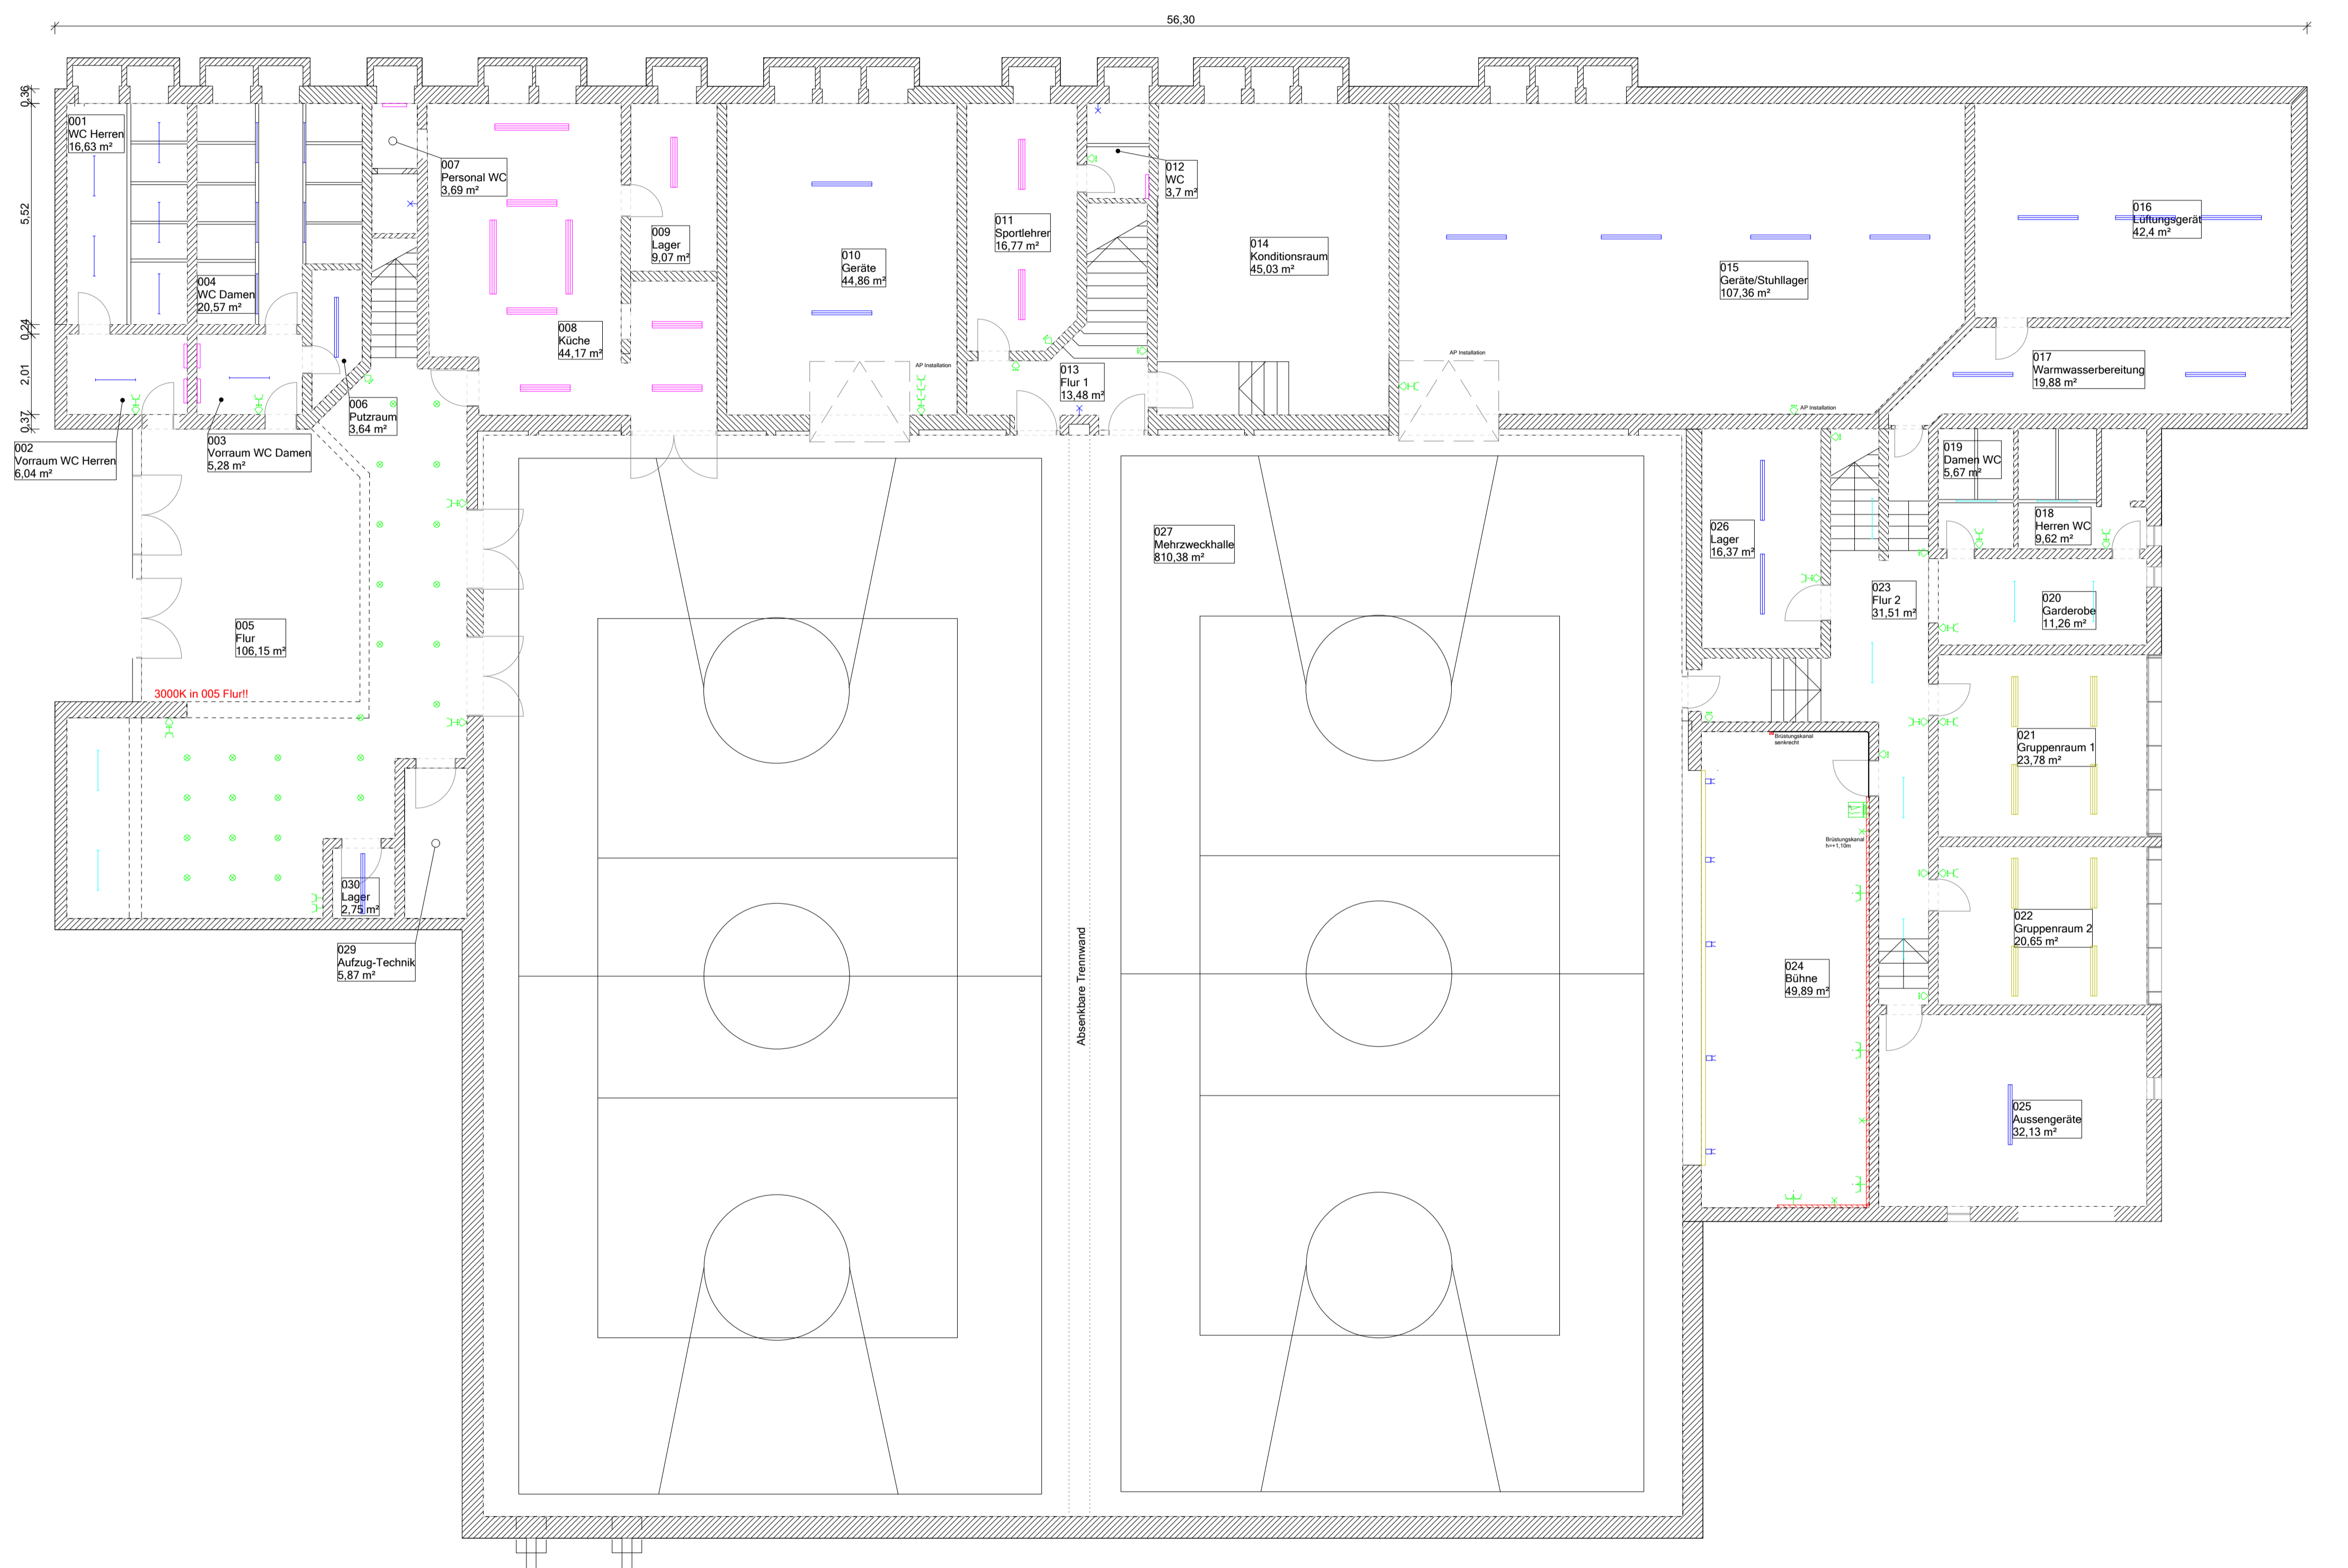

|             |   |                |            |
|-------------|---|----------------|------------|
| Projekt:    | Mehrzweckhalle Spiegelau<br>Reithackerweg 5<br>94518 Spiegelau                | Projektnummer: |            |
| Planinhalt: | Turnhalle<br>Untergeschoss  | Größe:         | DIN A1     |
|             |   | Maßstab:       | 1:100      |
| Bauherr:    | Kommunale Service GmbH Spiegelau<br>Konrad-Wilsdorf-Str. 5<br>94518 Spiegelau | Plandatum:     | 03.03.2026 |
|             |   | Index:         |            |
|             | freigegeben: 29.05.2026   |                |            |