


SÄMTLICHE MASSE SIND VONSEITEN DES AUFTRAGNEHMERS VOR ORT ZU PRÜFEN.
BEI PLAN- UND MASSDIFFERENZEN IST VOR DER AUSFÜHRUNG UMGEHEND DER
LANDSCHAFTSARCHITEKT ZU VERSTÄNDIGEN.

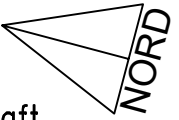

Bestandsplan auf der Vermessung von Wolfgang Heubeck Ingenieurgesellschaft
vom 13.05.2026

KOORDINATENSYSTEM GAUß-KRÜGER ±0.00=601,28 m.ü.NN

Landkreis Bad Tölz - Wolfsratshausen
Prof.-Max-Lange-Platz 1, 83646 Bad Tölz
vertreten durch Herrn Christoph Bauer

Generalsanierung Schulzentrum Geretsried
Adalbert - Stifter - Str. 14, 82538 Geretsried,
Gemarkung Geretsried, Flst. 101/29
BA6 und BA8

Bestandsplan
Anlage 2

M 1 : 100

501 Wiederherstellung Zugänge und
Außenanlagen BA 6 + BA 8

Index	Datum	Inhalt
a		
b		
c		
d		
e		
f		
g		

bearbeitet: Hei, Ki
gezeichnet: Ki
Datum: 08.06.2026
Plan-Nr.: B301_101-03