


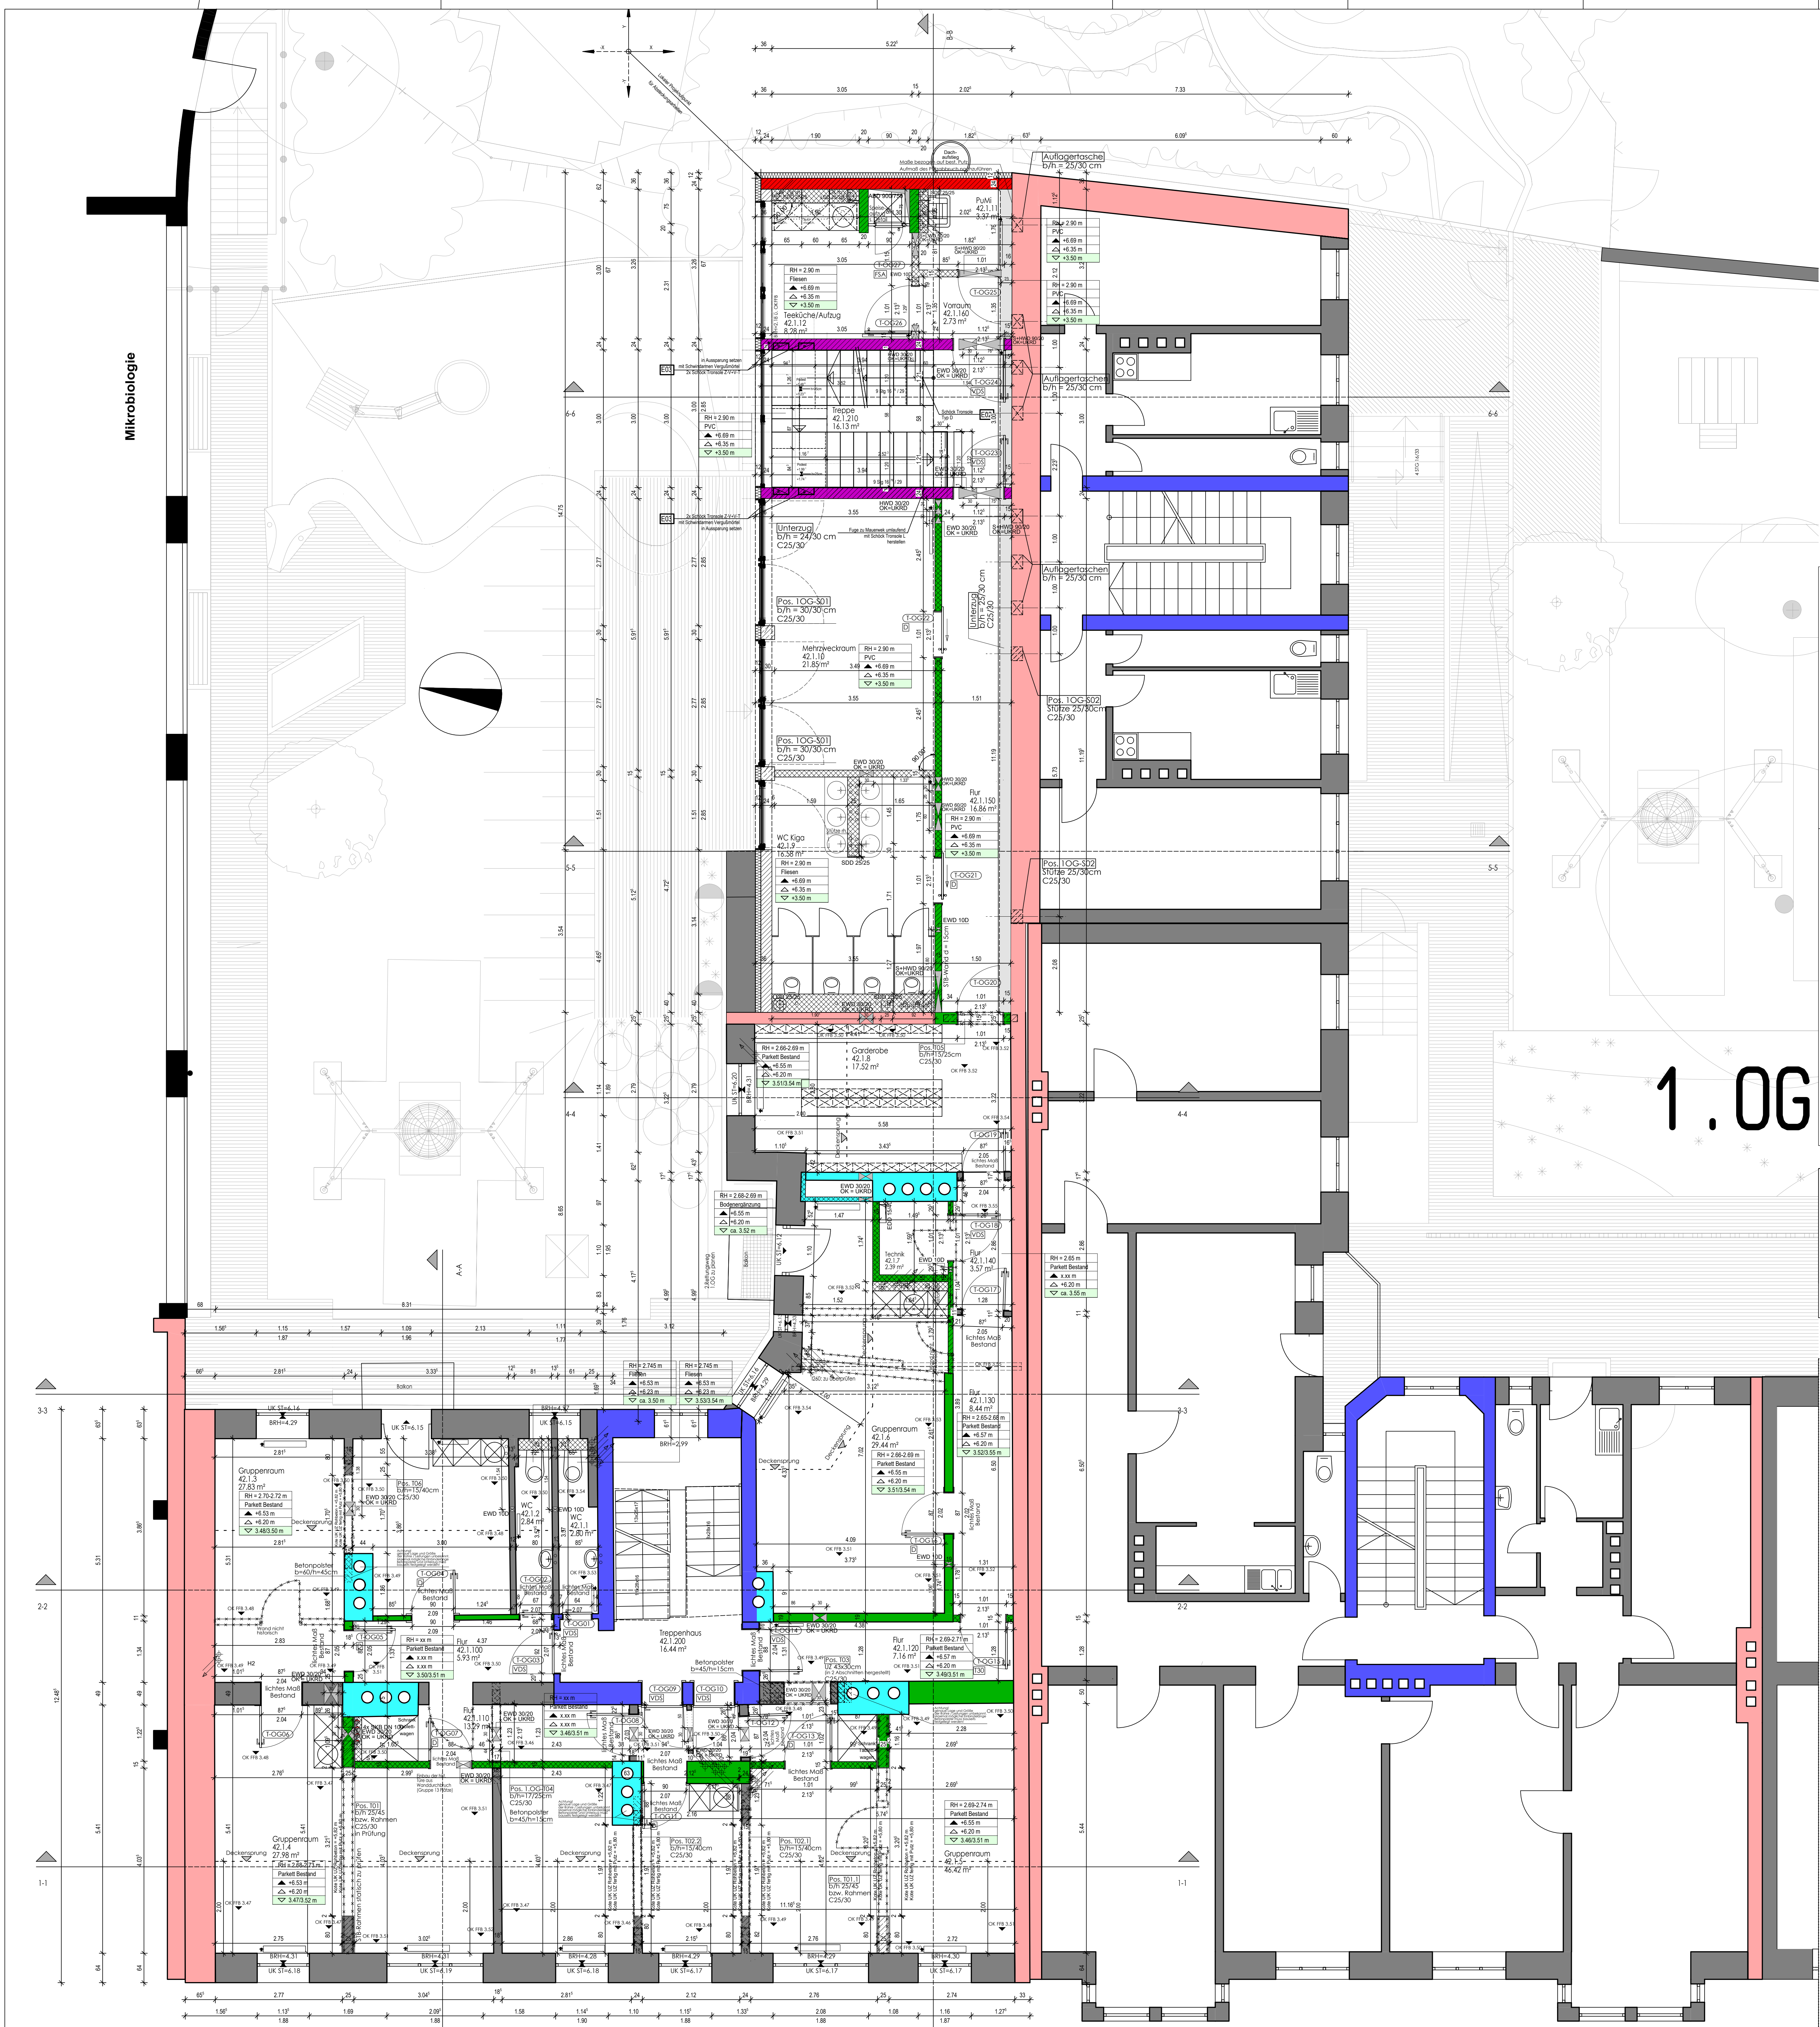


Hinweise zur Ausführung

- Höhe der Wanddurchbrüche im Bestand sind aufgrund von Unebenheiten der OKFB im Bestand mit Kote angegeben. Vor Ausführung der Türdurchbrüche ist bei Unebenheiten der OKFB (Bestand) Rücksprache mit der örtlichen Bauleitung zu halten.
- Die Planung basiert auf Vermessungsdaten des Bestands inkl. der bestehenden Wandbekleidungen. Sofern sich im Zuge der Arbeiten Maßdifferenzen, z.B. aufgrund von Teilabruch von Wandbekleidungen ergeben sollten, ist Rücksprache mit der örtlichen Bauleitung zu halten.
- Grundlage der statischen Ausführung sind die Werkpläne des IB Khoch3 in Verbindung mit der statischen Prüfung durch den Prüf-SV.

- Legende Bauteile:**
- Wand Bestand
 - Wand Abruch
 - STB-Wand neu
 - MW-Wand neu
 - GK-Wand neu
 - Umfang des Bauantrages

- Legende Brandschutz:**
- Brandwand
 - Brandwand - Bestand
 - Treppenraumwand - Bestand
 - Bauart Brandwand
 - feuerbeständige Wand
 - feuerhemmende Wand
 - G30-Verglasung

Index	Änderung	Datum	Name
A	Ergänzung Brandschutz & Statik	10.06.25	SL
B	Aktualisierung Statik	01.09.25	SL
C	Maßanpassungen/Anpassung akt. Statik, BS	17.11.25	SL
D	Durchbrüche HL/S/ELT, Koten	10.01.26	SL
E	Durchbrüche HL/S/ELT, Koten, Statik	04.03.26	SL
F	Statik, Deckensprünge, Treppe, Fenster	13.04.26	SL

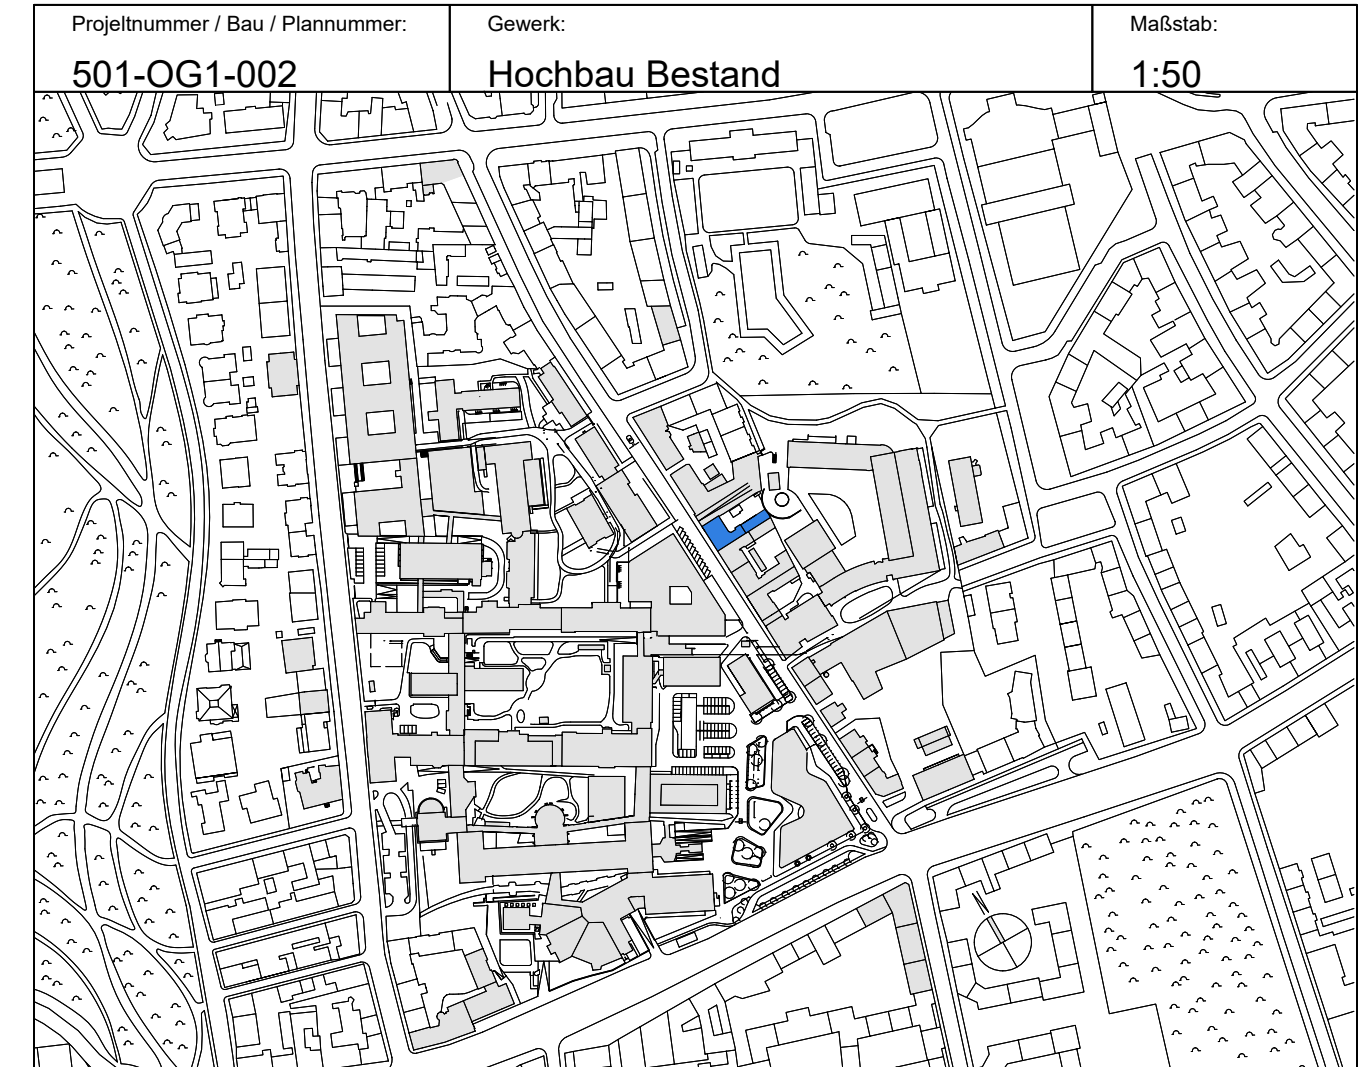

TUM | **Universitäts
Klinikum**

Baummaßnahme:
Werkplan

Bauherr:
Klinikum der Technischen Universität München
Technischer Betrieb und Bauwesen
Ismaninger Straße 22, 81675 München

Planinhalt:
Grundriss 1.OG

Prüfer / Architekt / Ingenieur:
Simone Lochbihler
Kreitmayerstr. 20
80335 München

Vorabzug hinsichtlich der statischen Ausführung:
Prüfstatik für Durchbrüche bzw. Anbau liegt noch nicht vollständig vor.

Bau:
542
LPH 5

Datum	13.04.2026	Gesamtskizze	13.04.2026
Name	S. Lochbihler	Gegensatz	S. Lochbihler
Plancode	542_2GR_300_22042026	Gegofft	S. Lochbihler
Datensatz	MEI Bau 542 WP	Architektentag	MEI Bau 542 WP