



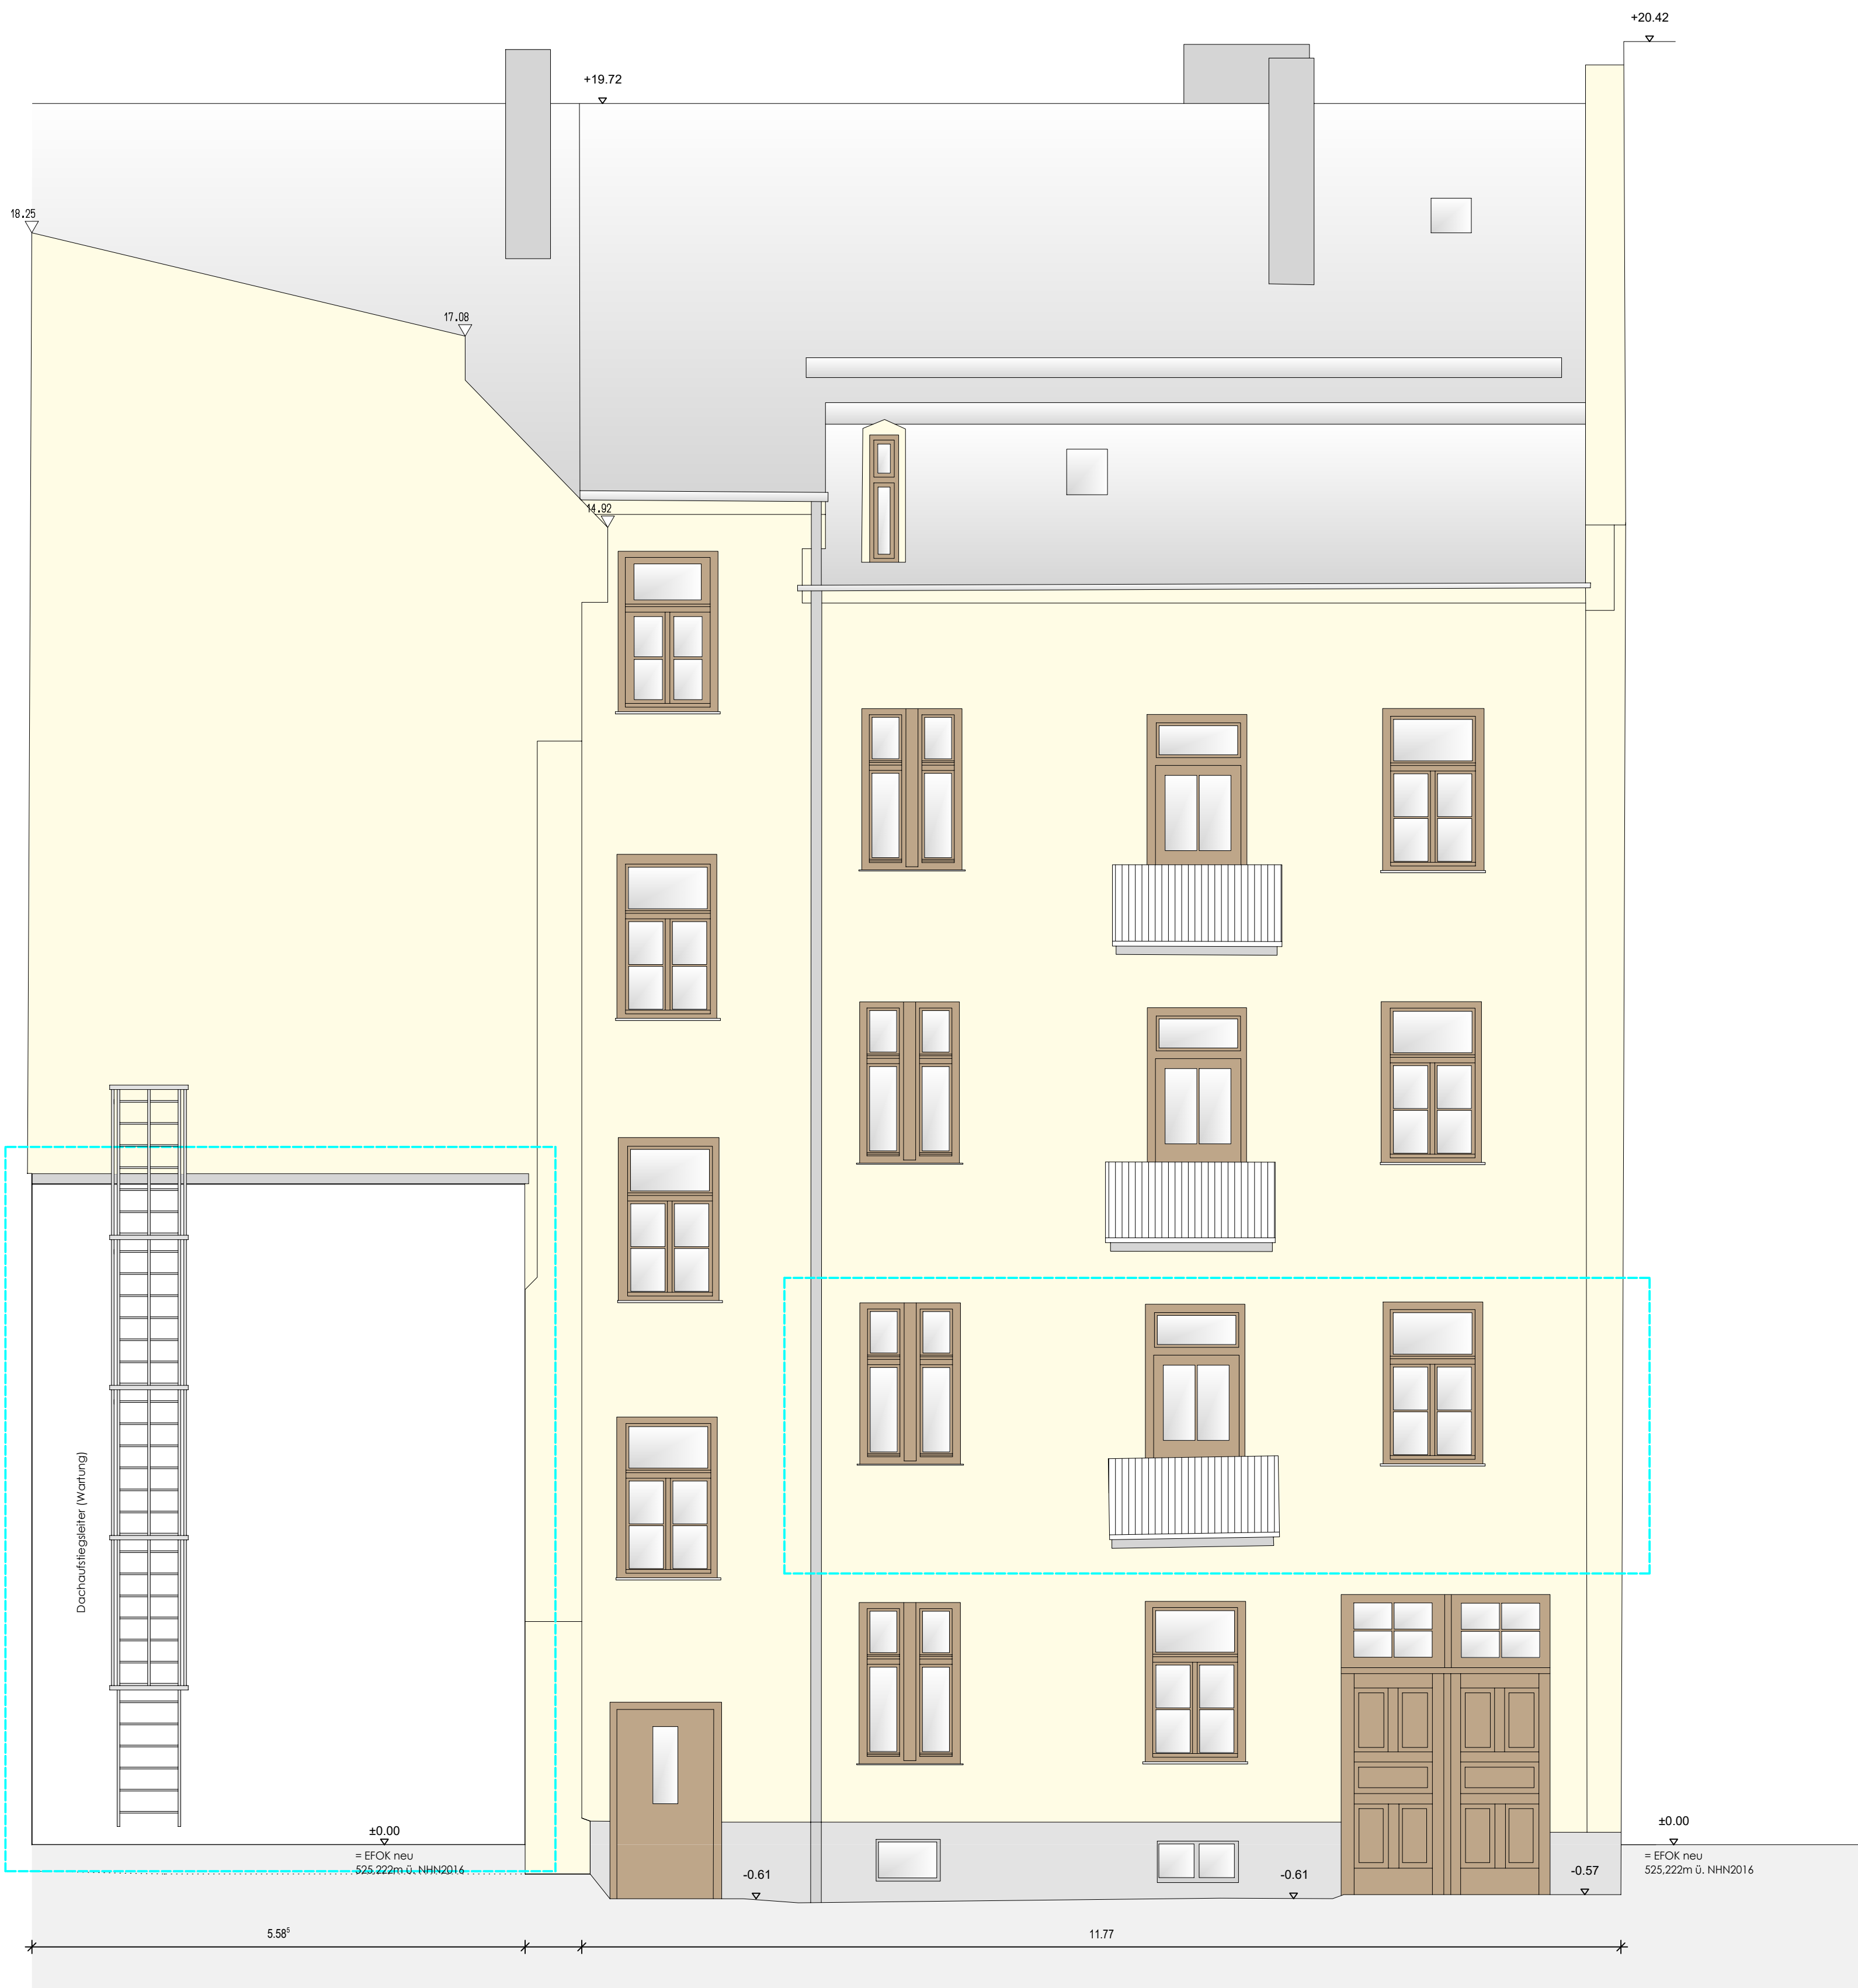

Ansicht Süd

Querschnitt und Ansicht Rückgebäude 541-50d
Trogenstraße 24

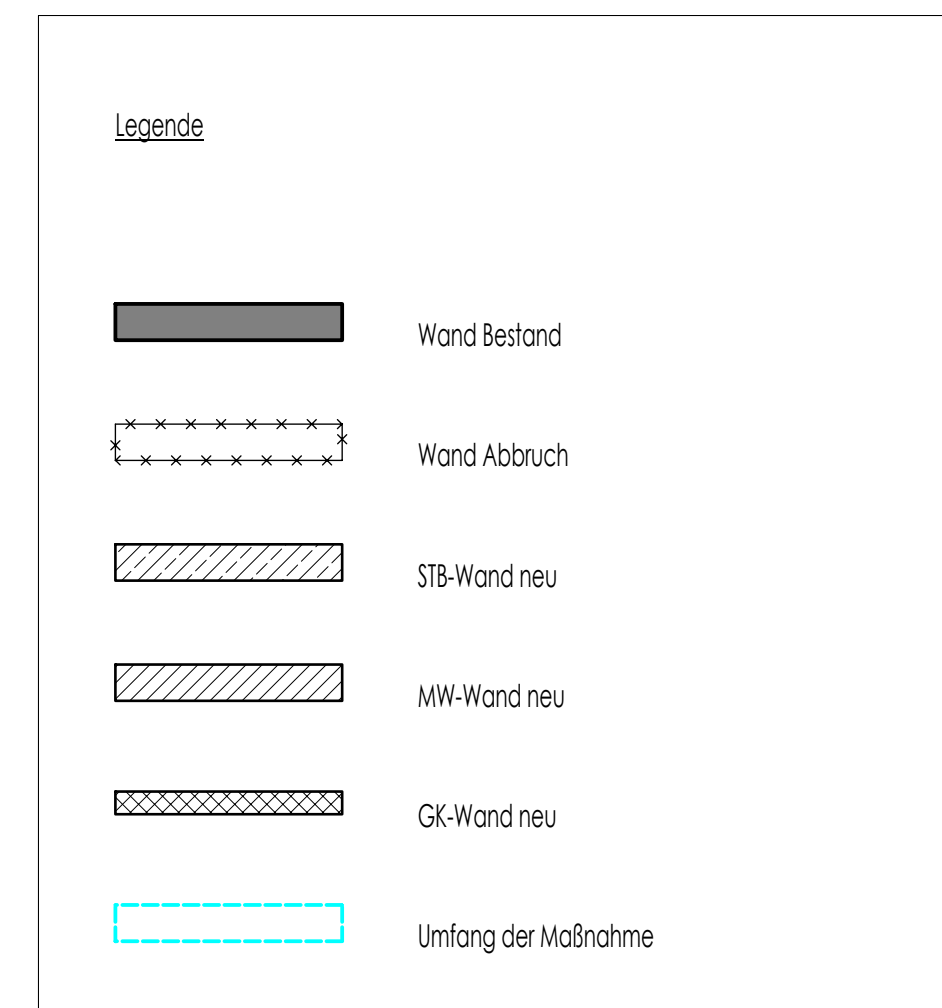


Ansicht Ost



Ansicht Nord

Hinweise zur Ausführung
Höhe der Wandanschlüsse im Bestand und aufgrund von Unebenheiten der OETB im Bestand mit Karte angegeben.
Höhen von Türdurchbrüchen sind in absoluten Höhen angegeben. Vor Ausführung der Türdurchbrüche ist bei Unebenheiten der OETB (Bestand) Rücksprache mit der örtlichen Bauleitung zu halten.
Die Planung basiert auf Vermessungsdaten des Bestands inkl. der bestehenden Wandbedeckungen. Sofern sich im Zuge der Arbeiten Maßdifferenzen z.B. aufgrund von Treibzucht von Wandbedeckungen ergeben sollten, ist Rücksprache mit der örtlichen Bauleitung zu halten.

Index	Änderung	Datum	Name

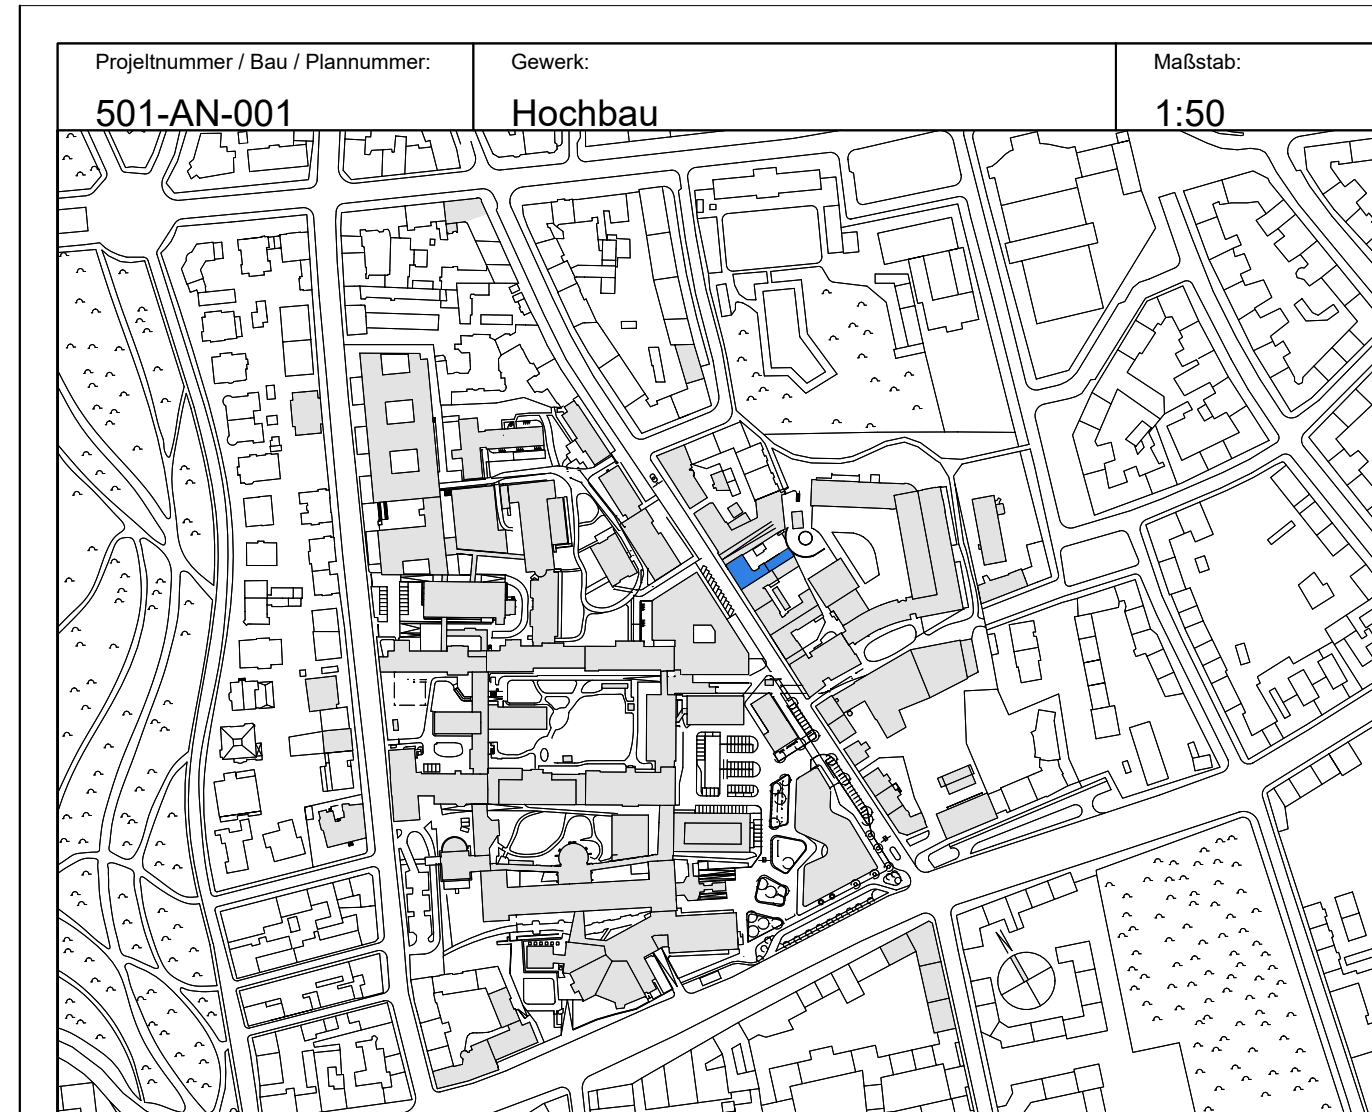

TUM Universitäts Klinikum		
Baustellename: Werkplan		
Vorabzug hinsichtlich der statischen Ausführung: Prüfsatz für Durchbrüche bzw. Anbau liegt noch nicht vollständig vor.		
Baustellename: Klinikum der Technischen Universität München Technischer Betrieb und Bauwesen Ismaninger Straße 22, 81675 München		
Planenr: Ansichten	Blatt: 541-542 LPH 5	
Planer / Architekt / Ingenieur: Simone Lochbühler Kreitmayerstr. 20 80335 München		
Planenr.: 541-542		
Baustellename: 541-542		