




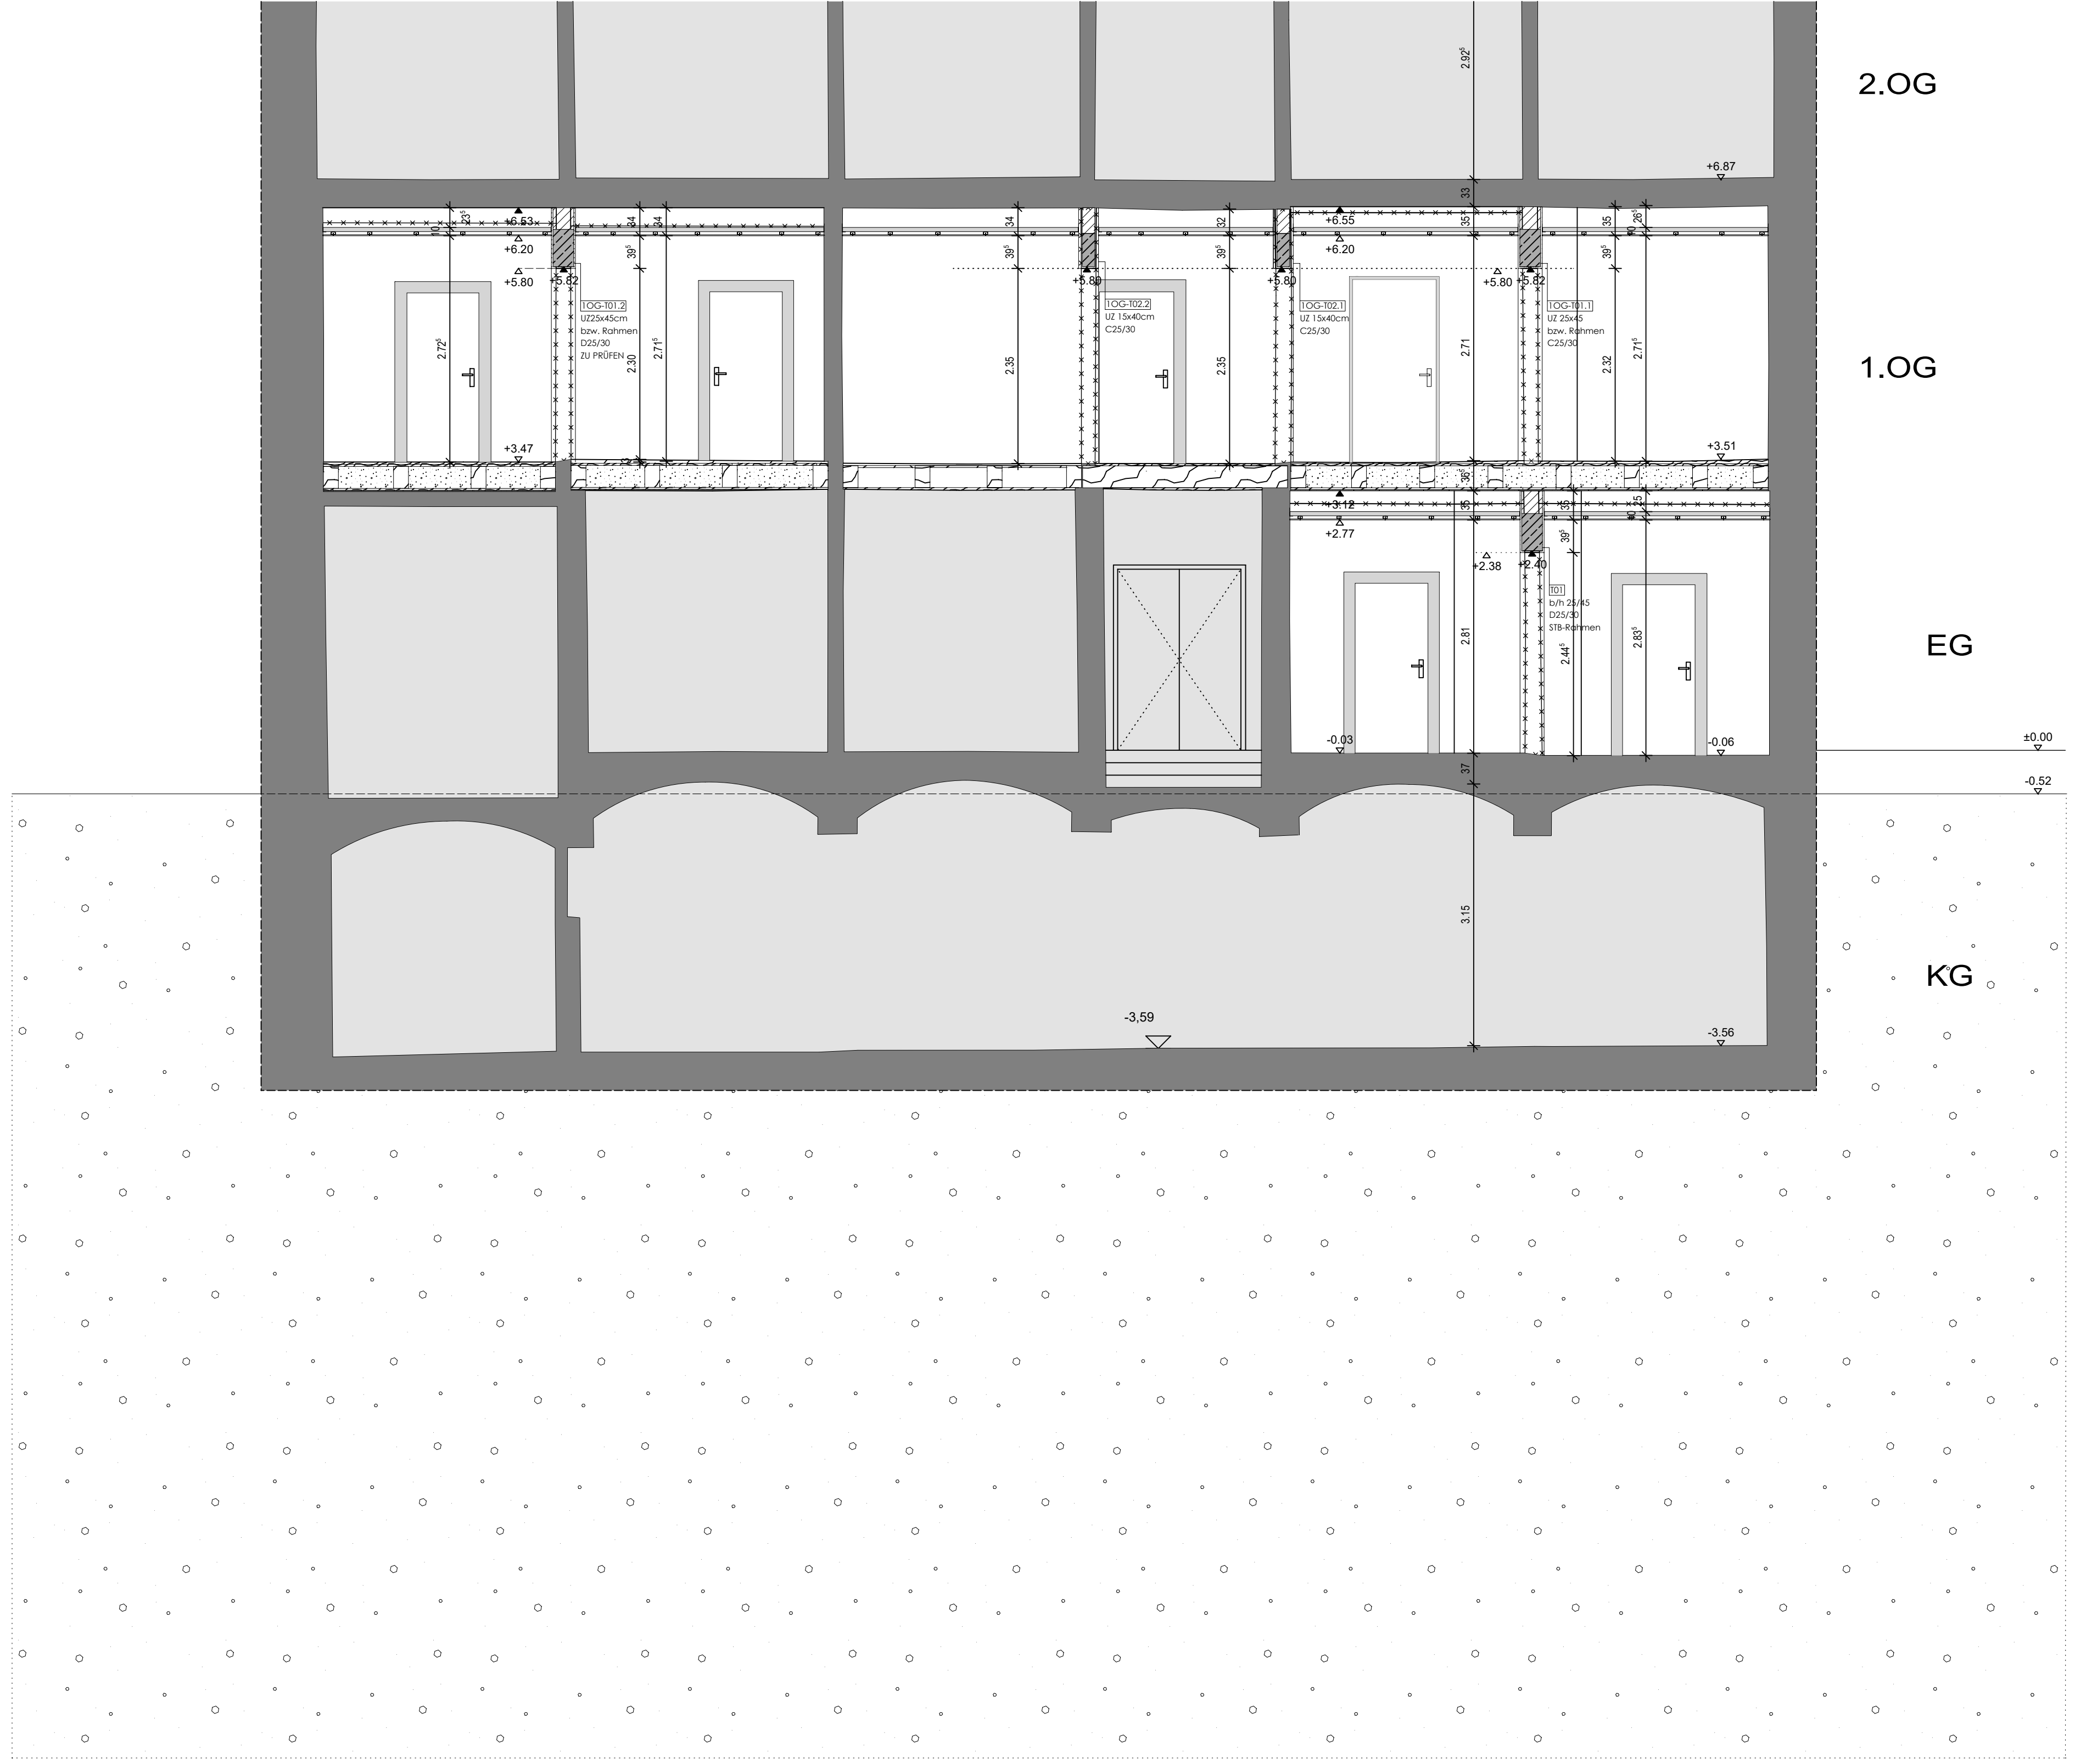


Schnitt 1

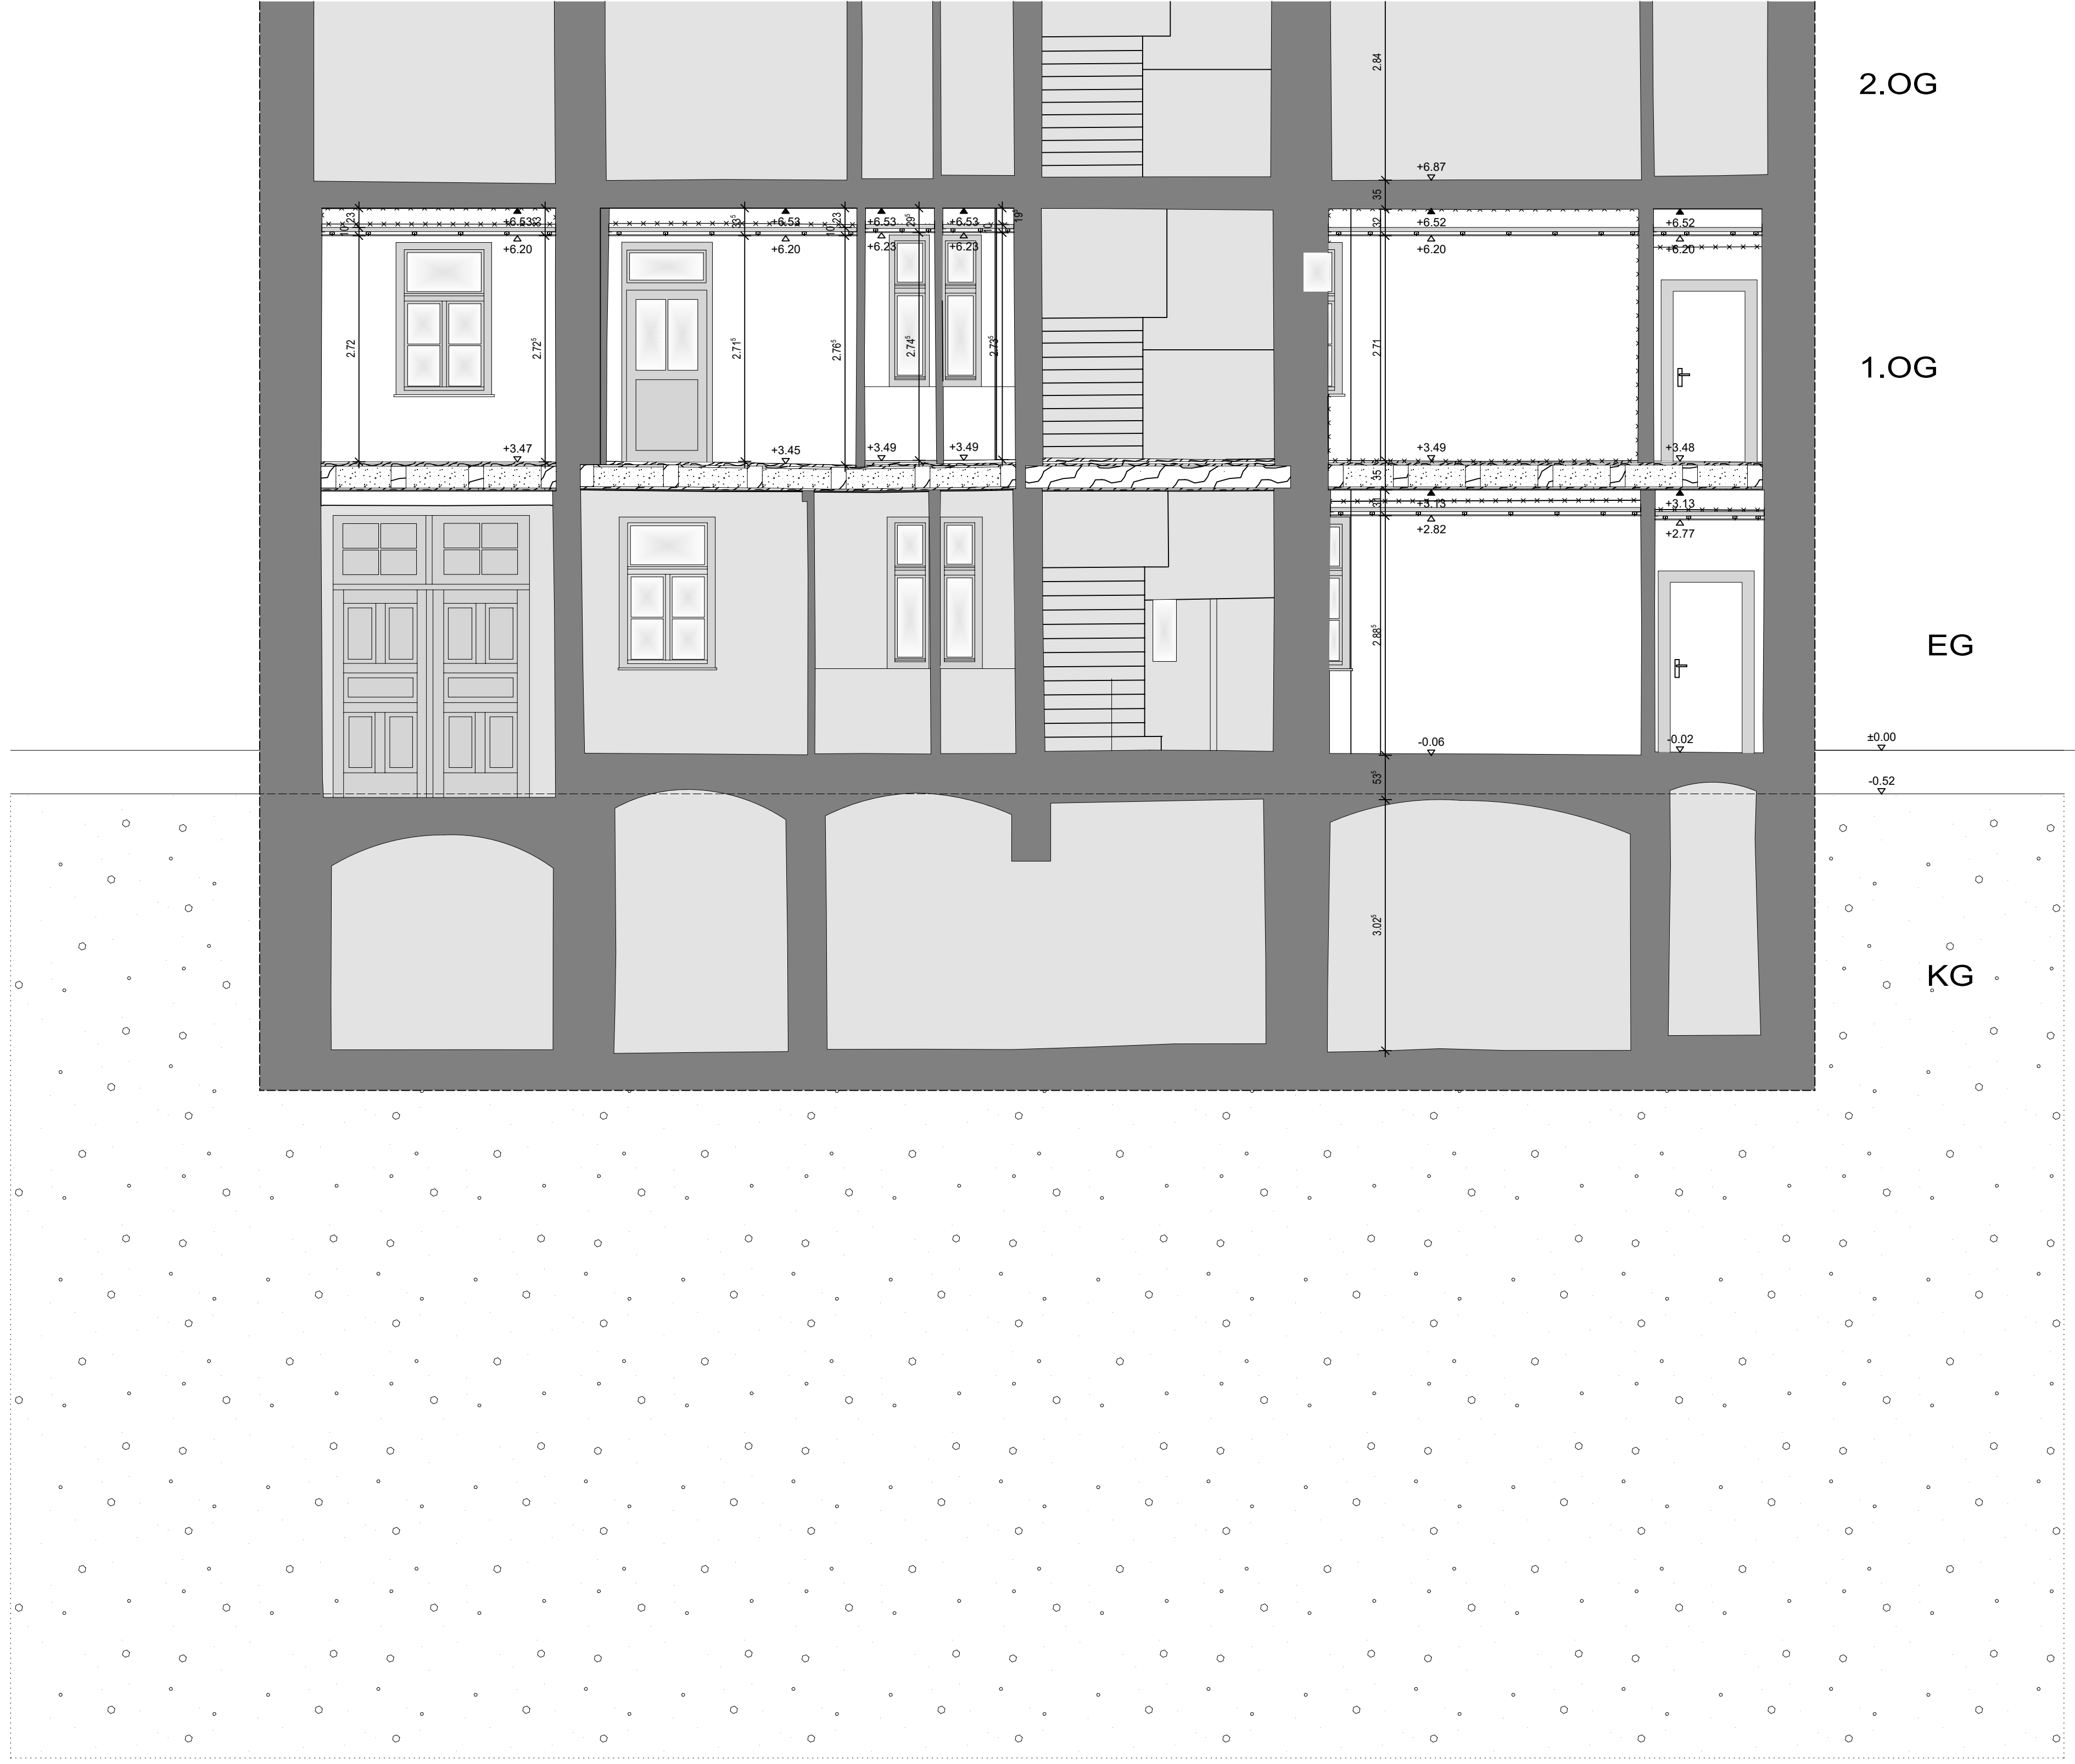


Schnitt 2

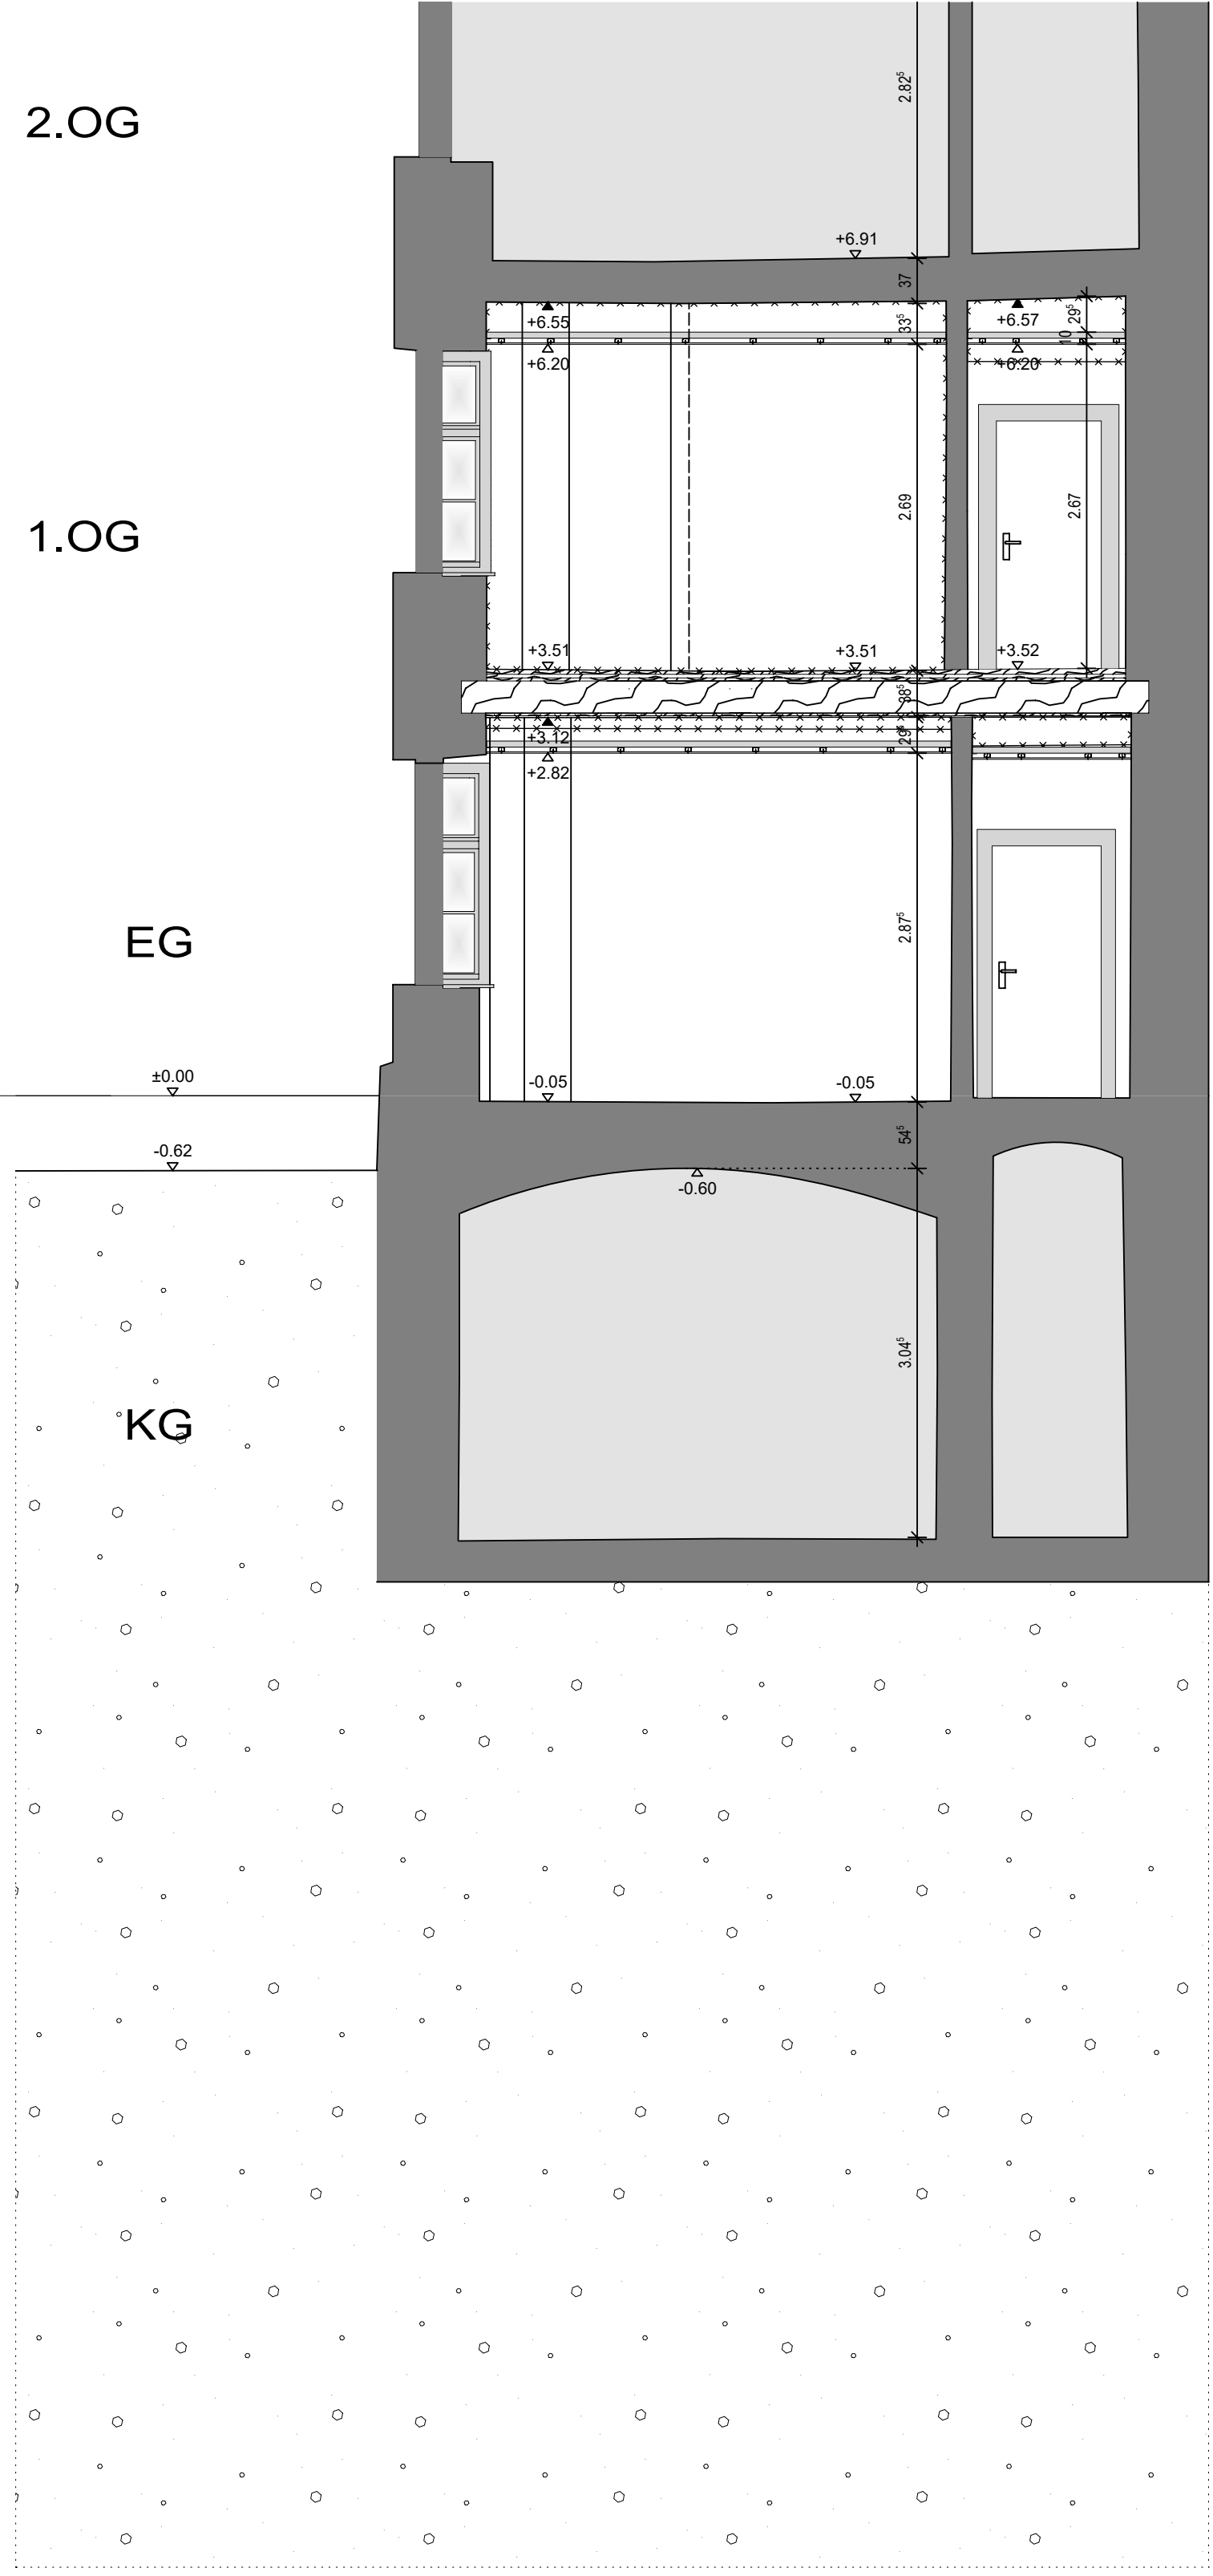

Schnitt 3

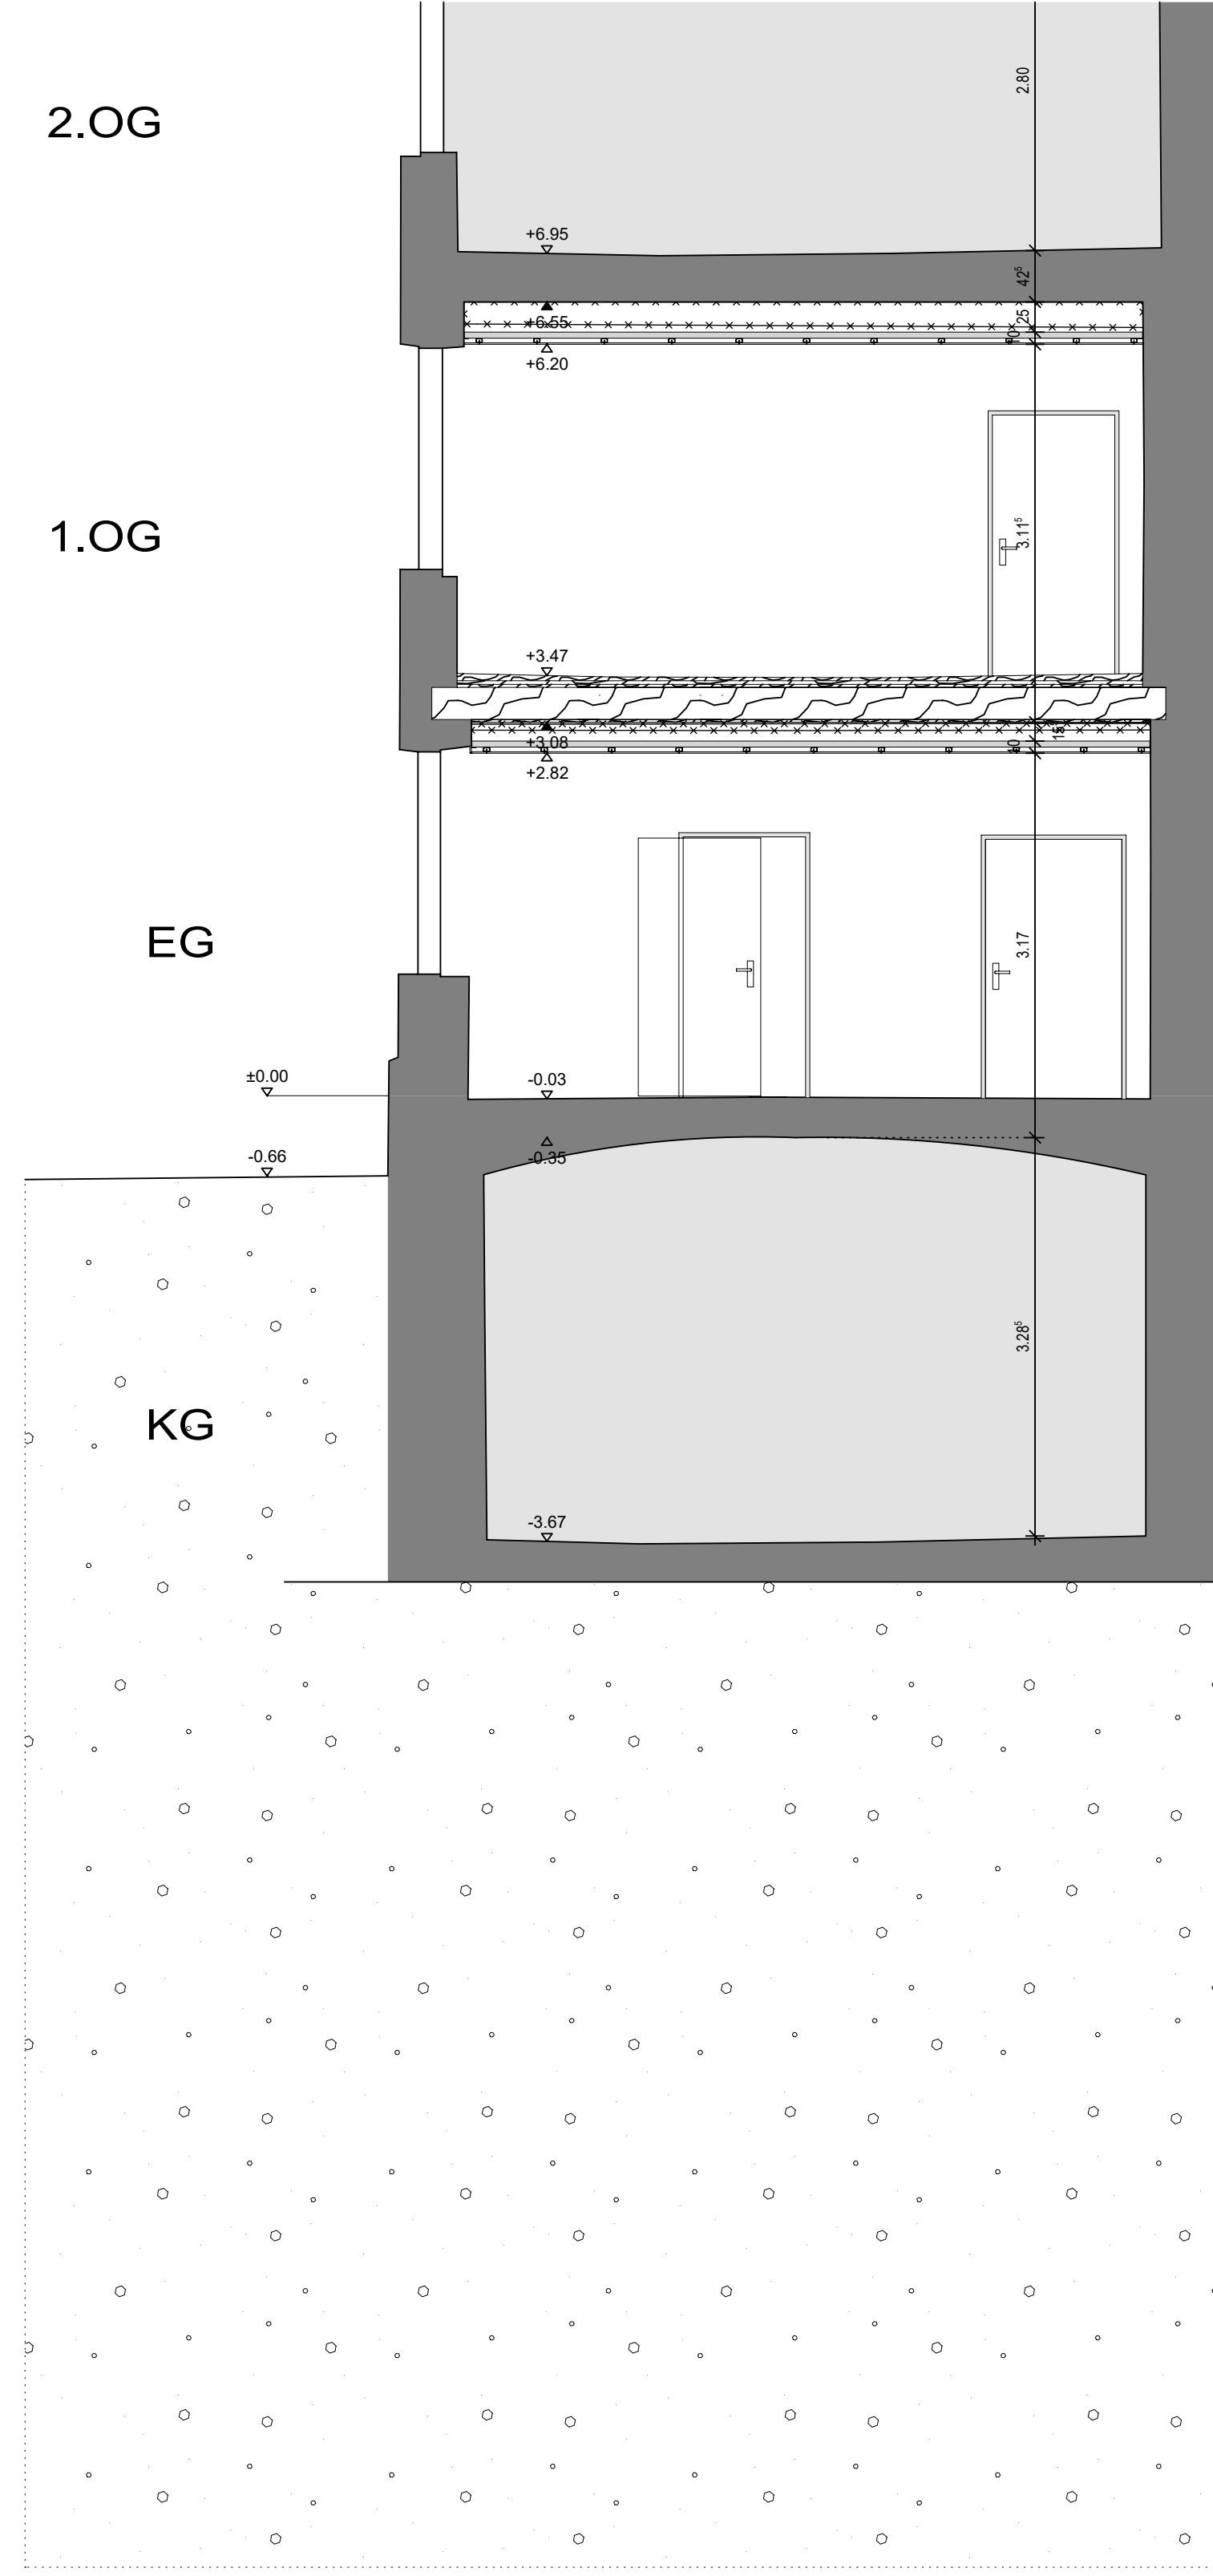

Schnitt 4

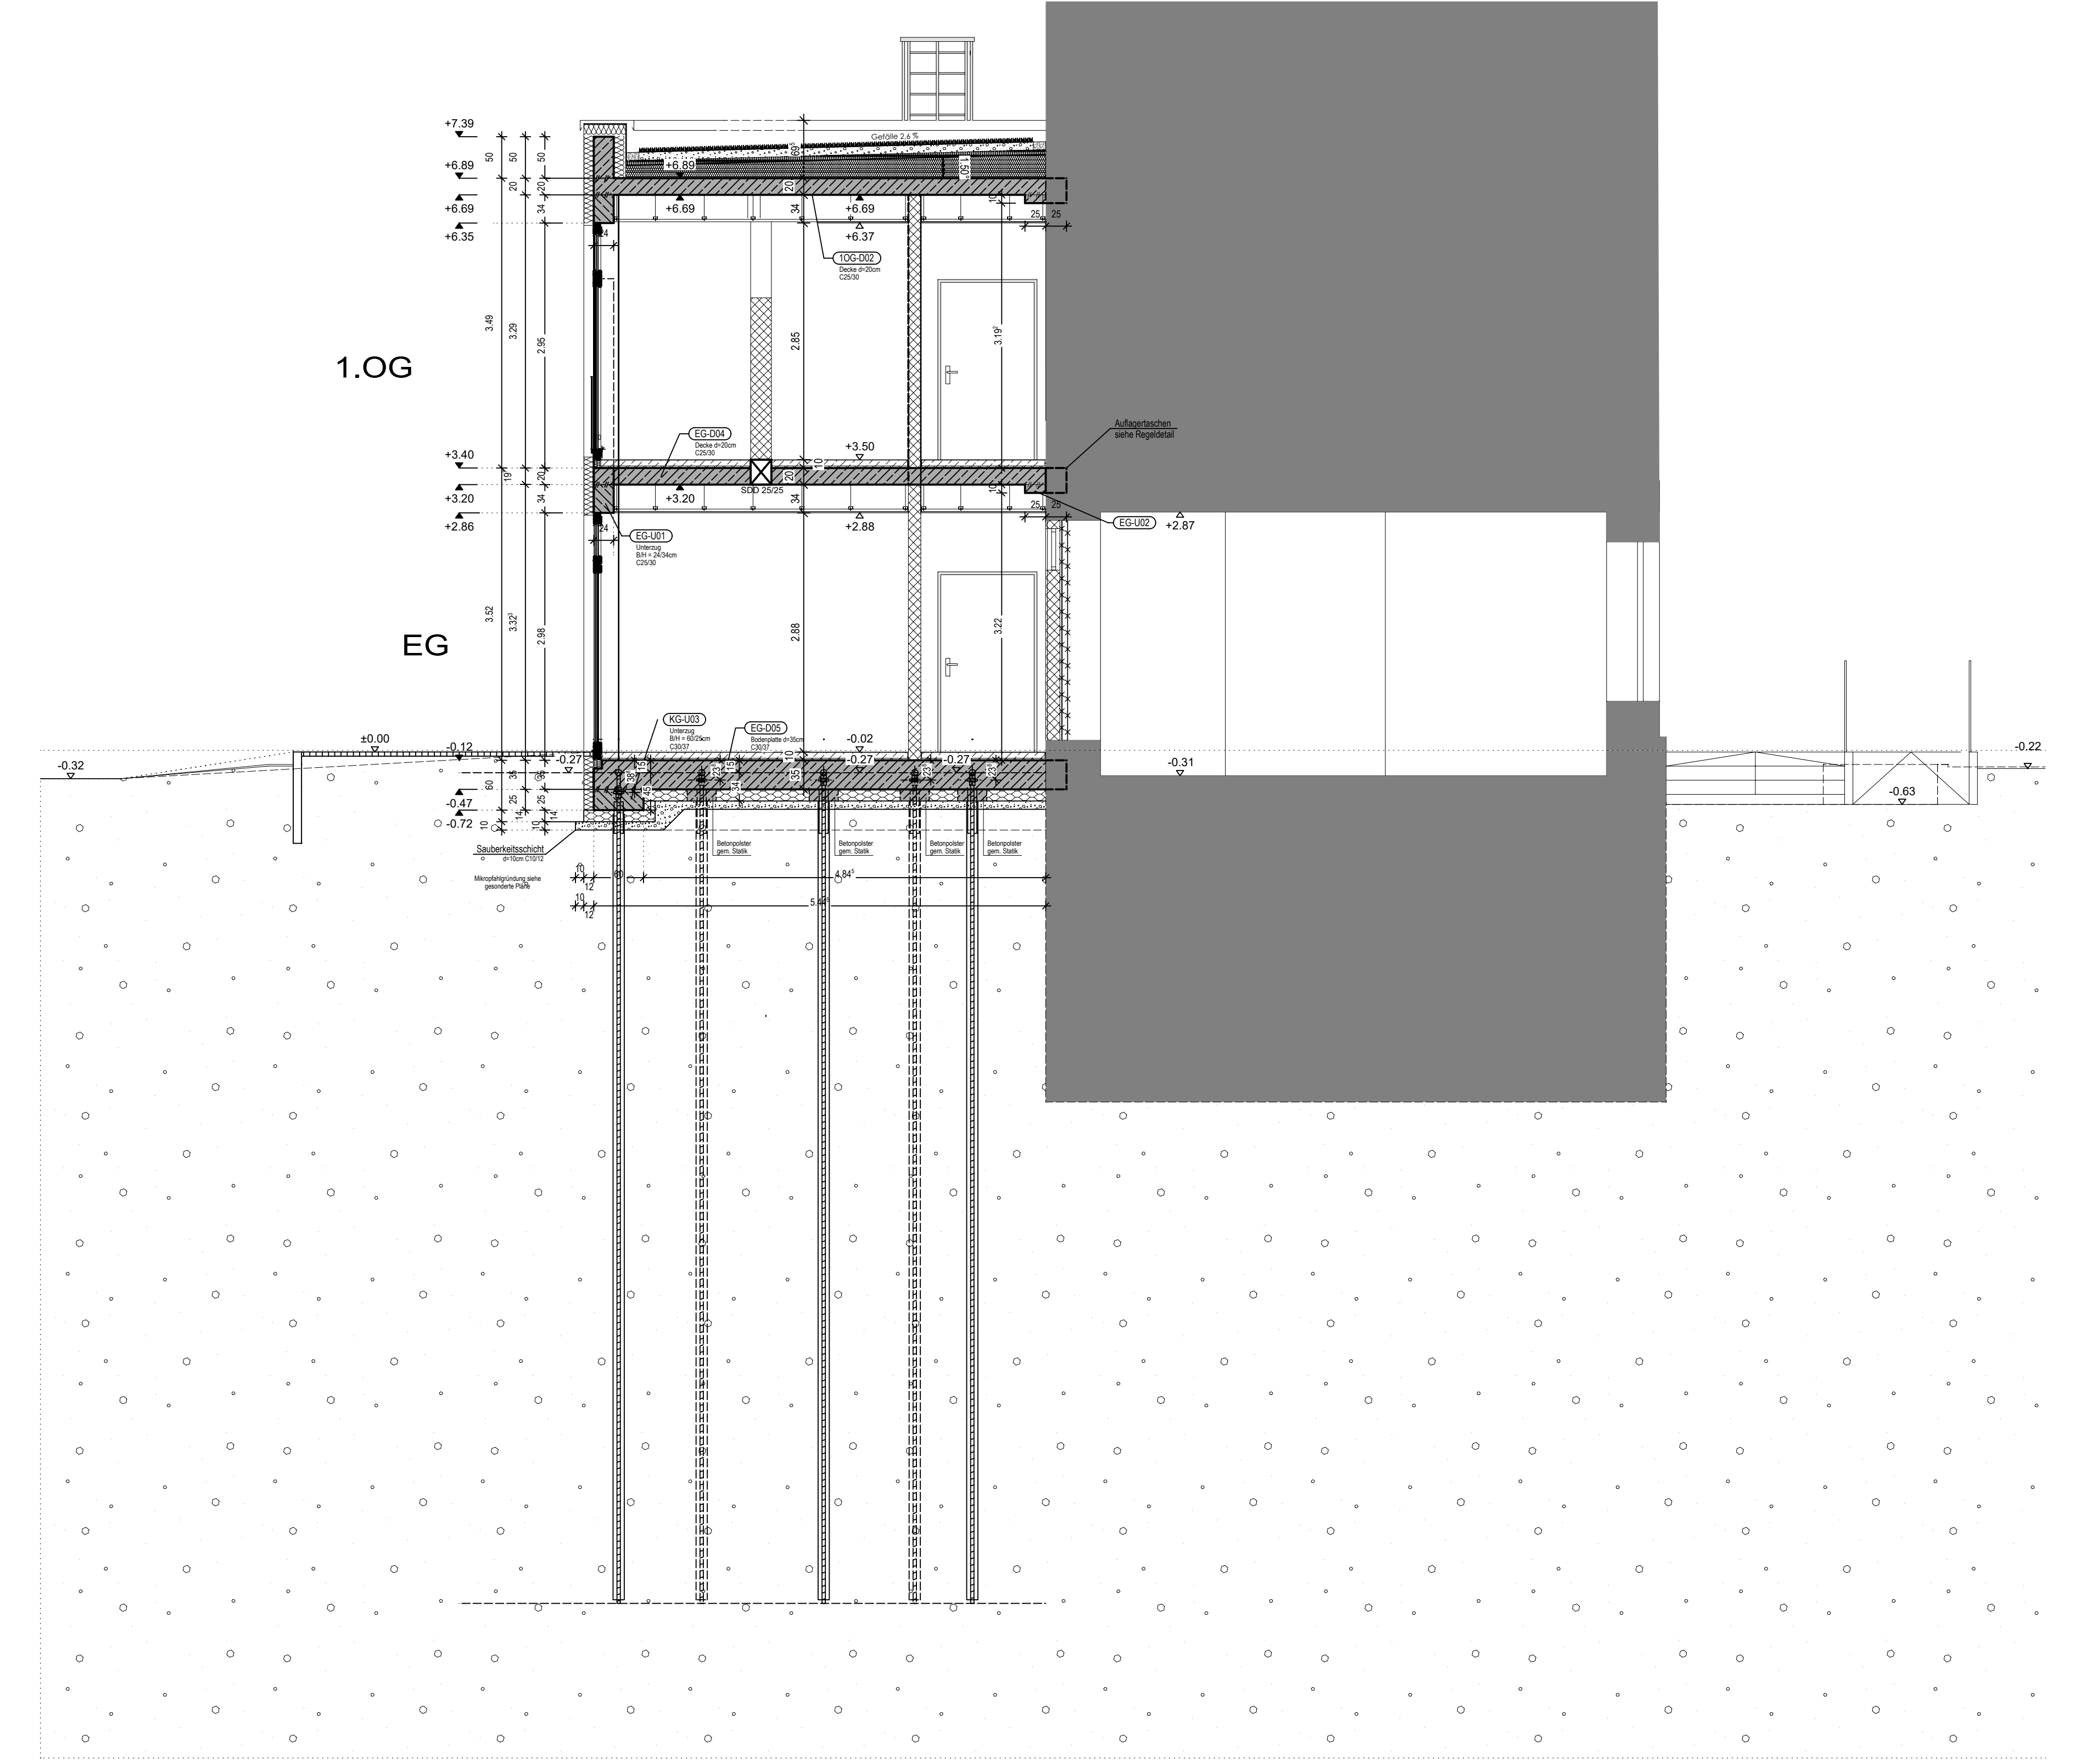

Schnitt 5

Hinweise zur Ausführung

- Höhe der Wanddurchbrüche im Bestand sind aufgrund von Unebenheiten der Oeffs im Bestand mit Kote angegeben.
- Höhen von Türdurchbrüchen sind in absoluten Höhen angegeben. Vor Ausführung der Türdurchbrüche ist bei Unebenheiten der Oeffs (Bestand) Rücksprache mit der örtlichen Bauleitung zu halten.
- Die Planung basiert auf Vermessungsdaten des Bestands inkl. der bestehenden Wandabkürzungen. Sofern sich im Zuge der Arbeiten Maßdifferenzen, z.B. aufgrund von Teilabruch von Wandabkürzungen ergeben sollten, ist Rücksprache mit der örtlichen Bauleitung zu halten.
- Grundlagen der statischen Ausführung sind die Werkpläne des B-Knochens in Verbindung mit der statischen Prüfung durch den Prüfsiv.

Legende Bauteile:

- Wand Bestand
- Wand Abbruch
- StB-Wand neu
- MW-Wand neu
- GK-Wand neu
- Umfang des Bauantrages

Index	Änderung	Datum	Name
A	Aktualisierung Statik	01.09.25	SL
B	Aktualisierung Statik, Maße, Mikropfähle	20.11.25	SL
C	Aktualisierung Statik, Katen	05.03.26	SL
D	Aktualisierung Statik, Fenster	13.04.26	SL

Prüfnummer / Bau / Plannummer: 501-SCH-001
Gewerk: Hochbau
Maßstab: 1:50

TUM Universität München
Klinikum

Bearbeitetes: Werkplan
Versatzung hinsichtlich der statischen Ausführung: Prüfstatik für Durchbrüche bzw. Anbau liegt noch nicht vollständig vor.

Bauher: Klinikum der Technischen Universität München
Technischer Betrieb und Bauwesen
Ismaninger Straße 22, 81675 München

Plansteller: Schnitt 1-1, 2-2, 3-3, 4-4, 5-5
Bau: 541-542
Planungsphase: LPH 5

Planer / Architekt / Ingenieur: Simone Lochbihler
Kreilmaystr. 20
80335 München

Datum	Bearbeitungsstatus	Gesamt	Gesamt
13.04.2025	13.04.2025	13.04.2025	13.04.2025
Name	S. Lochbihler	S. Lochbihler	S. Lochbihler
Planstelle	542_1GR_30006052025		
Datumsatz	100 Baujahr 2025	100 Baujahr 2025	100 Baujahr 2025

MSB = 600 / 2490 (1:49m)
Alpen 2025