



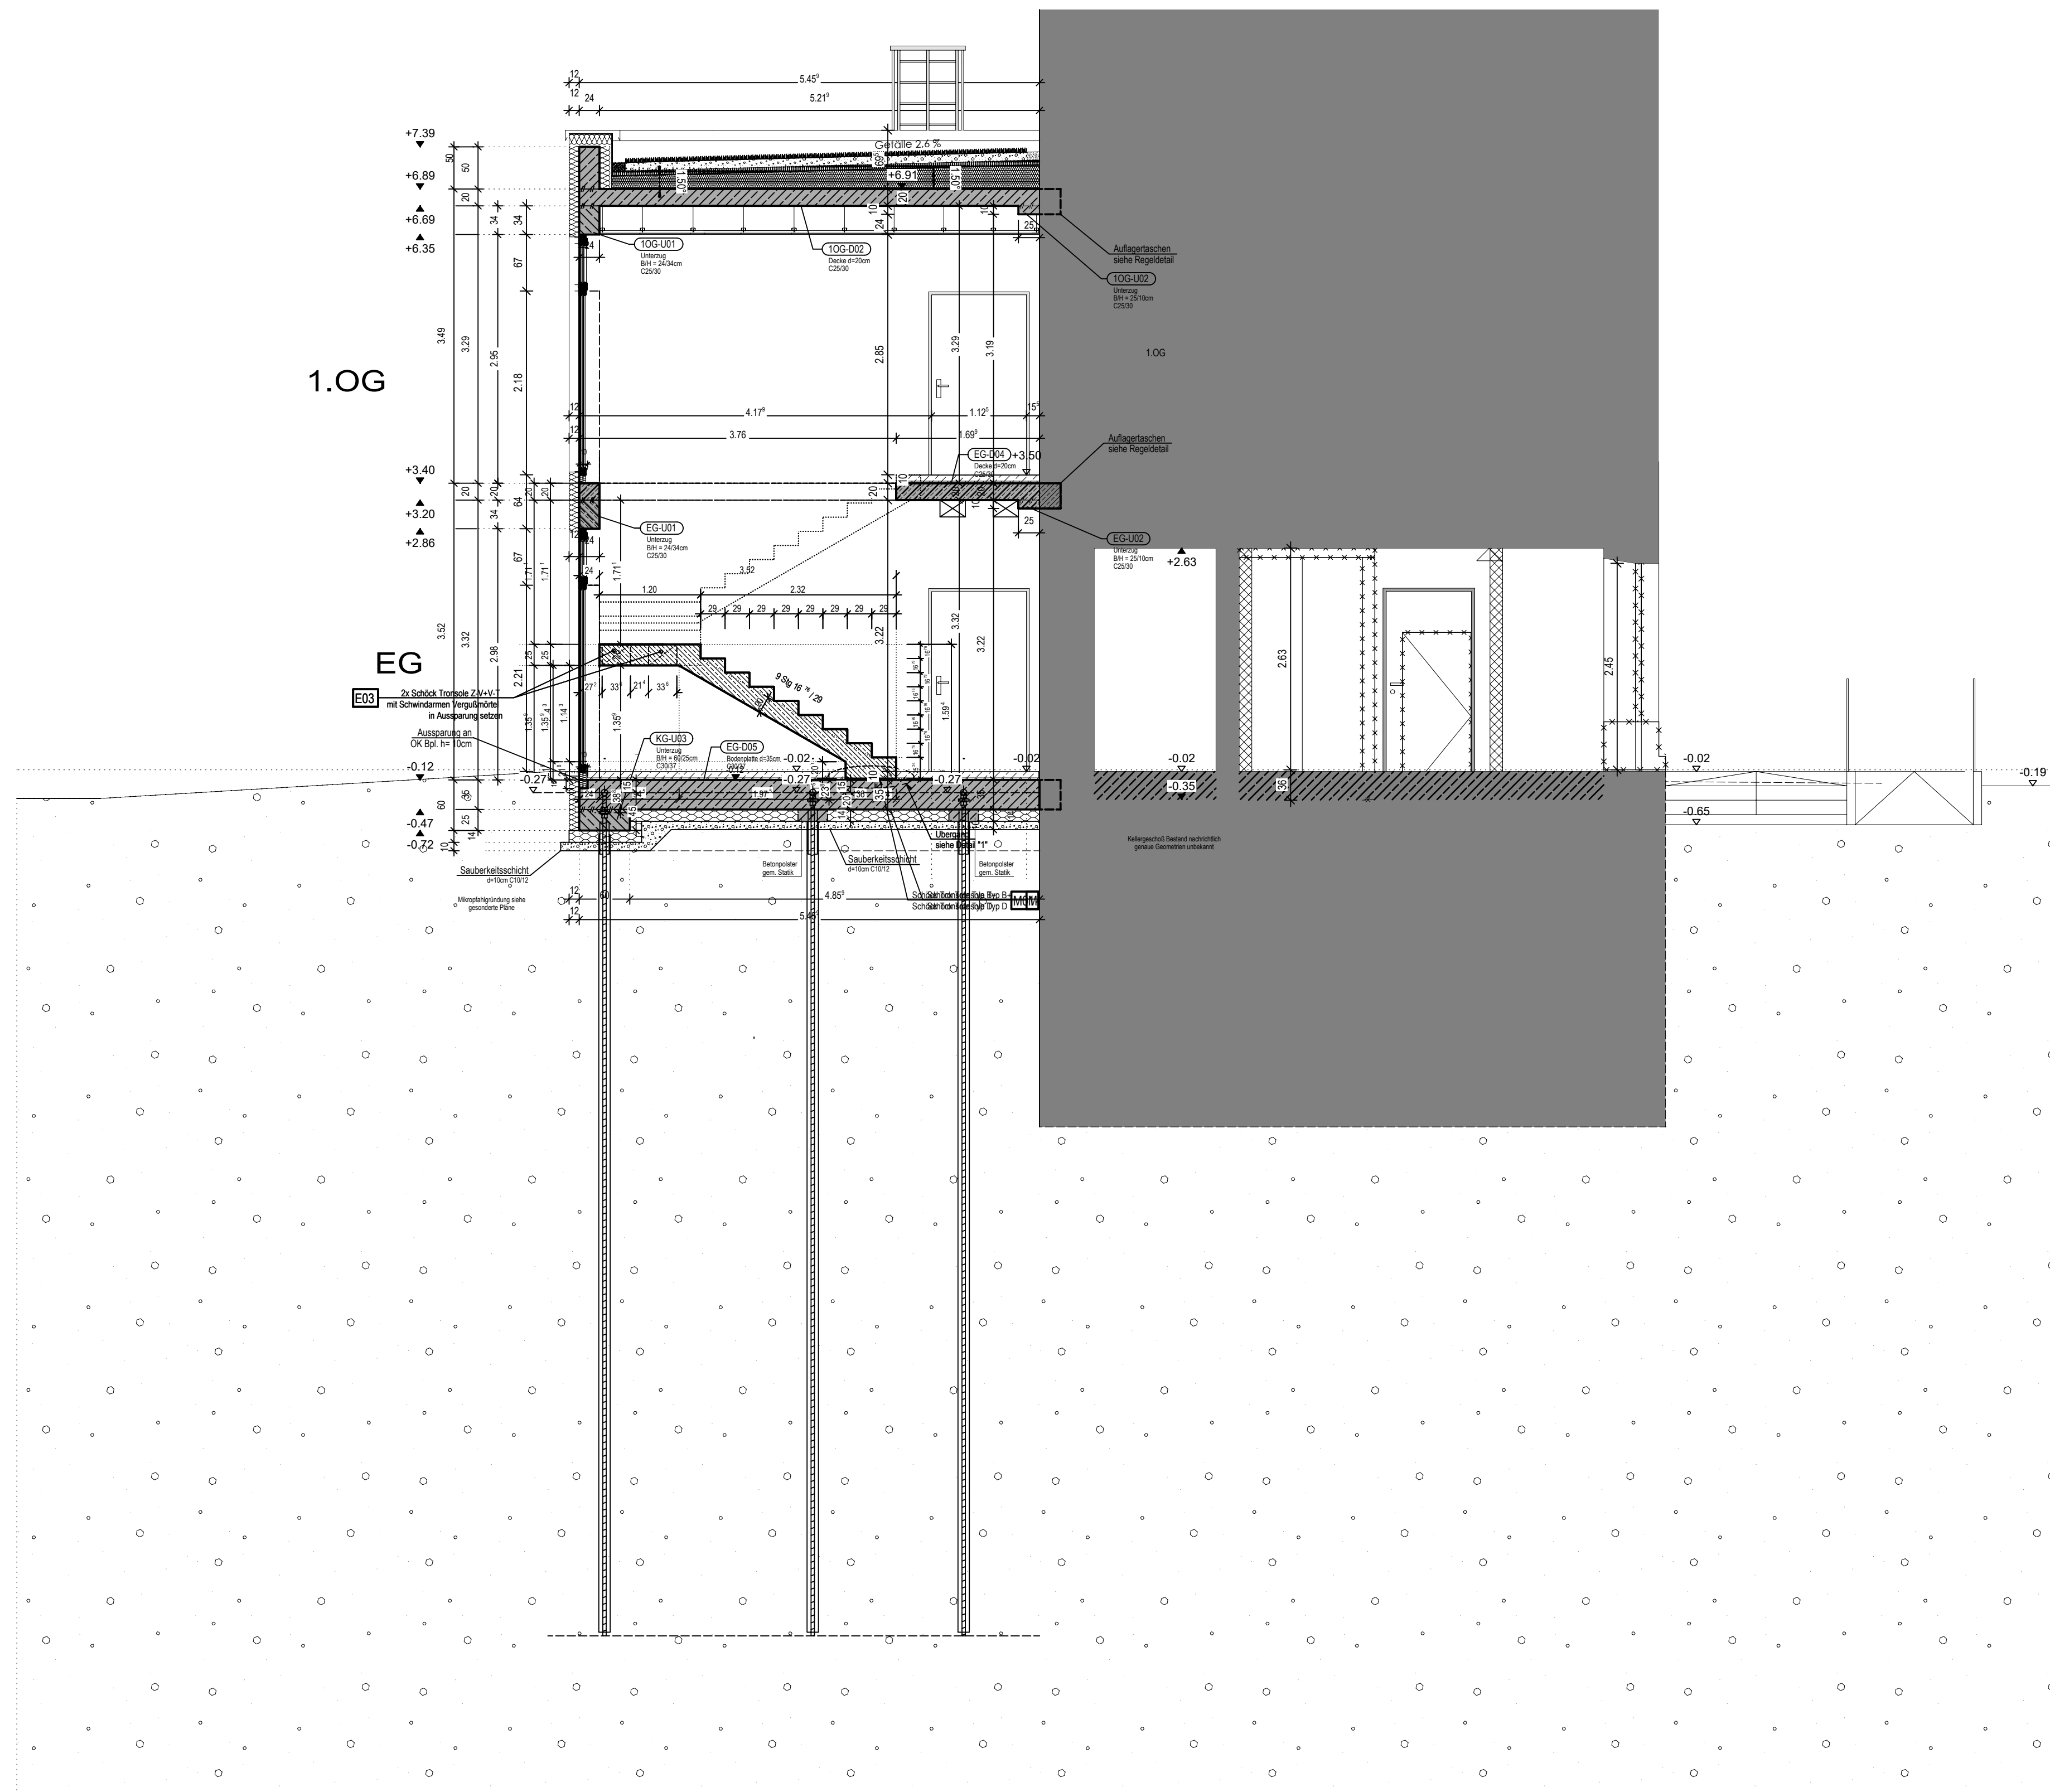


Schnitt 6

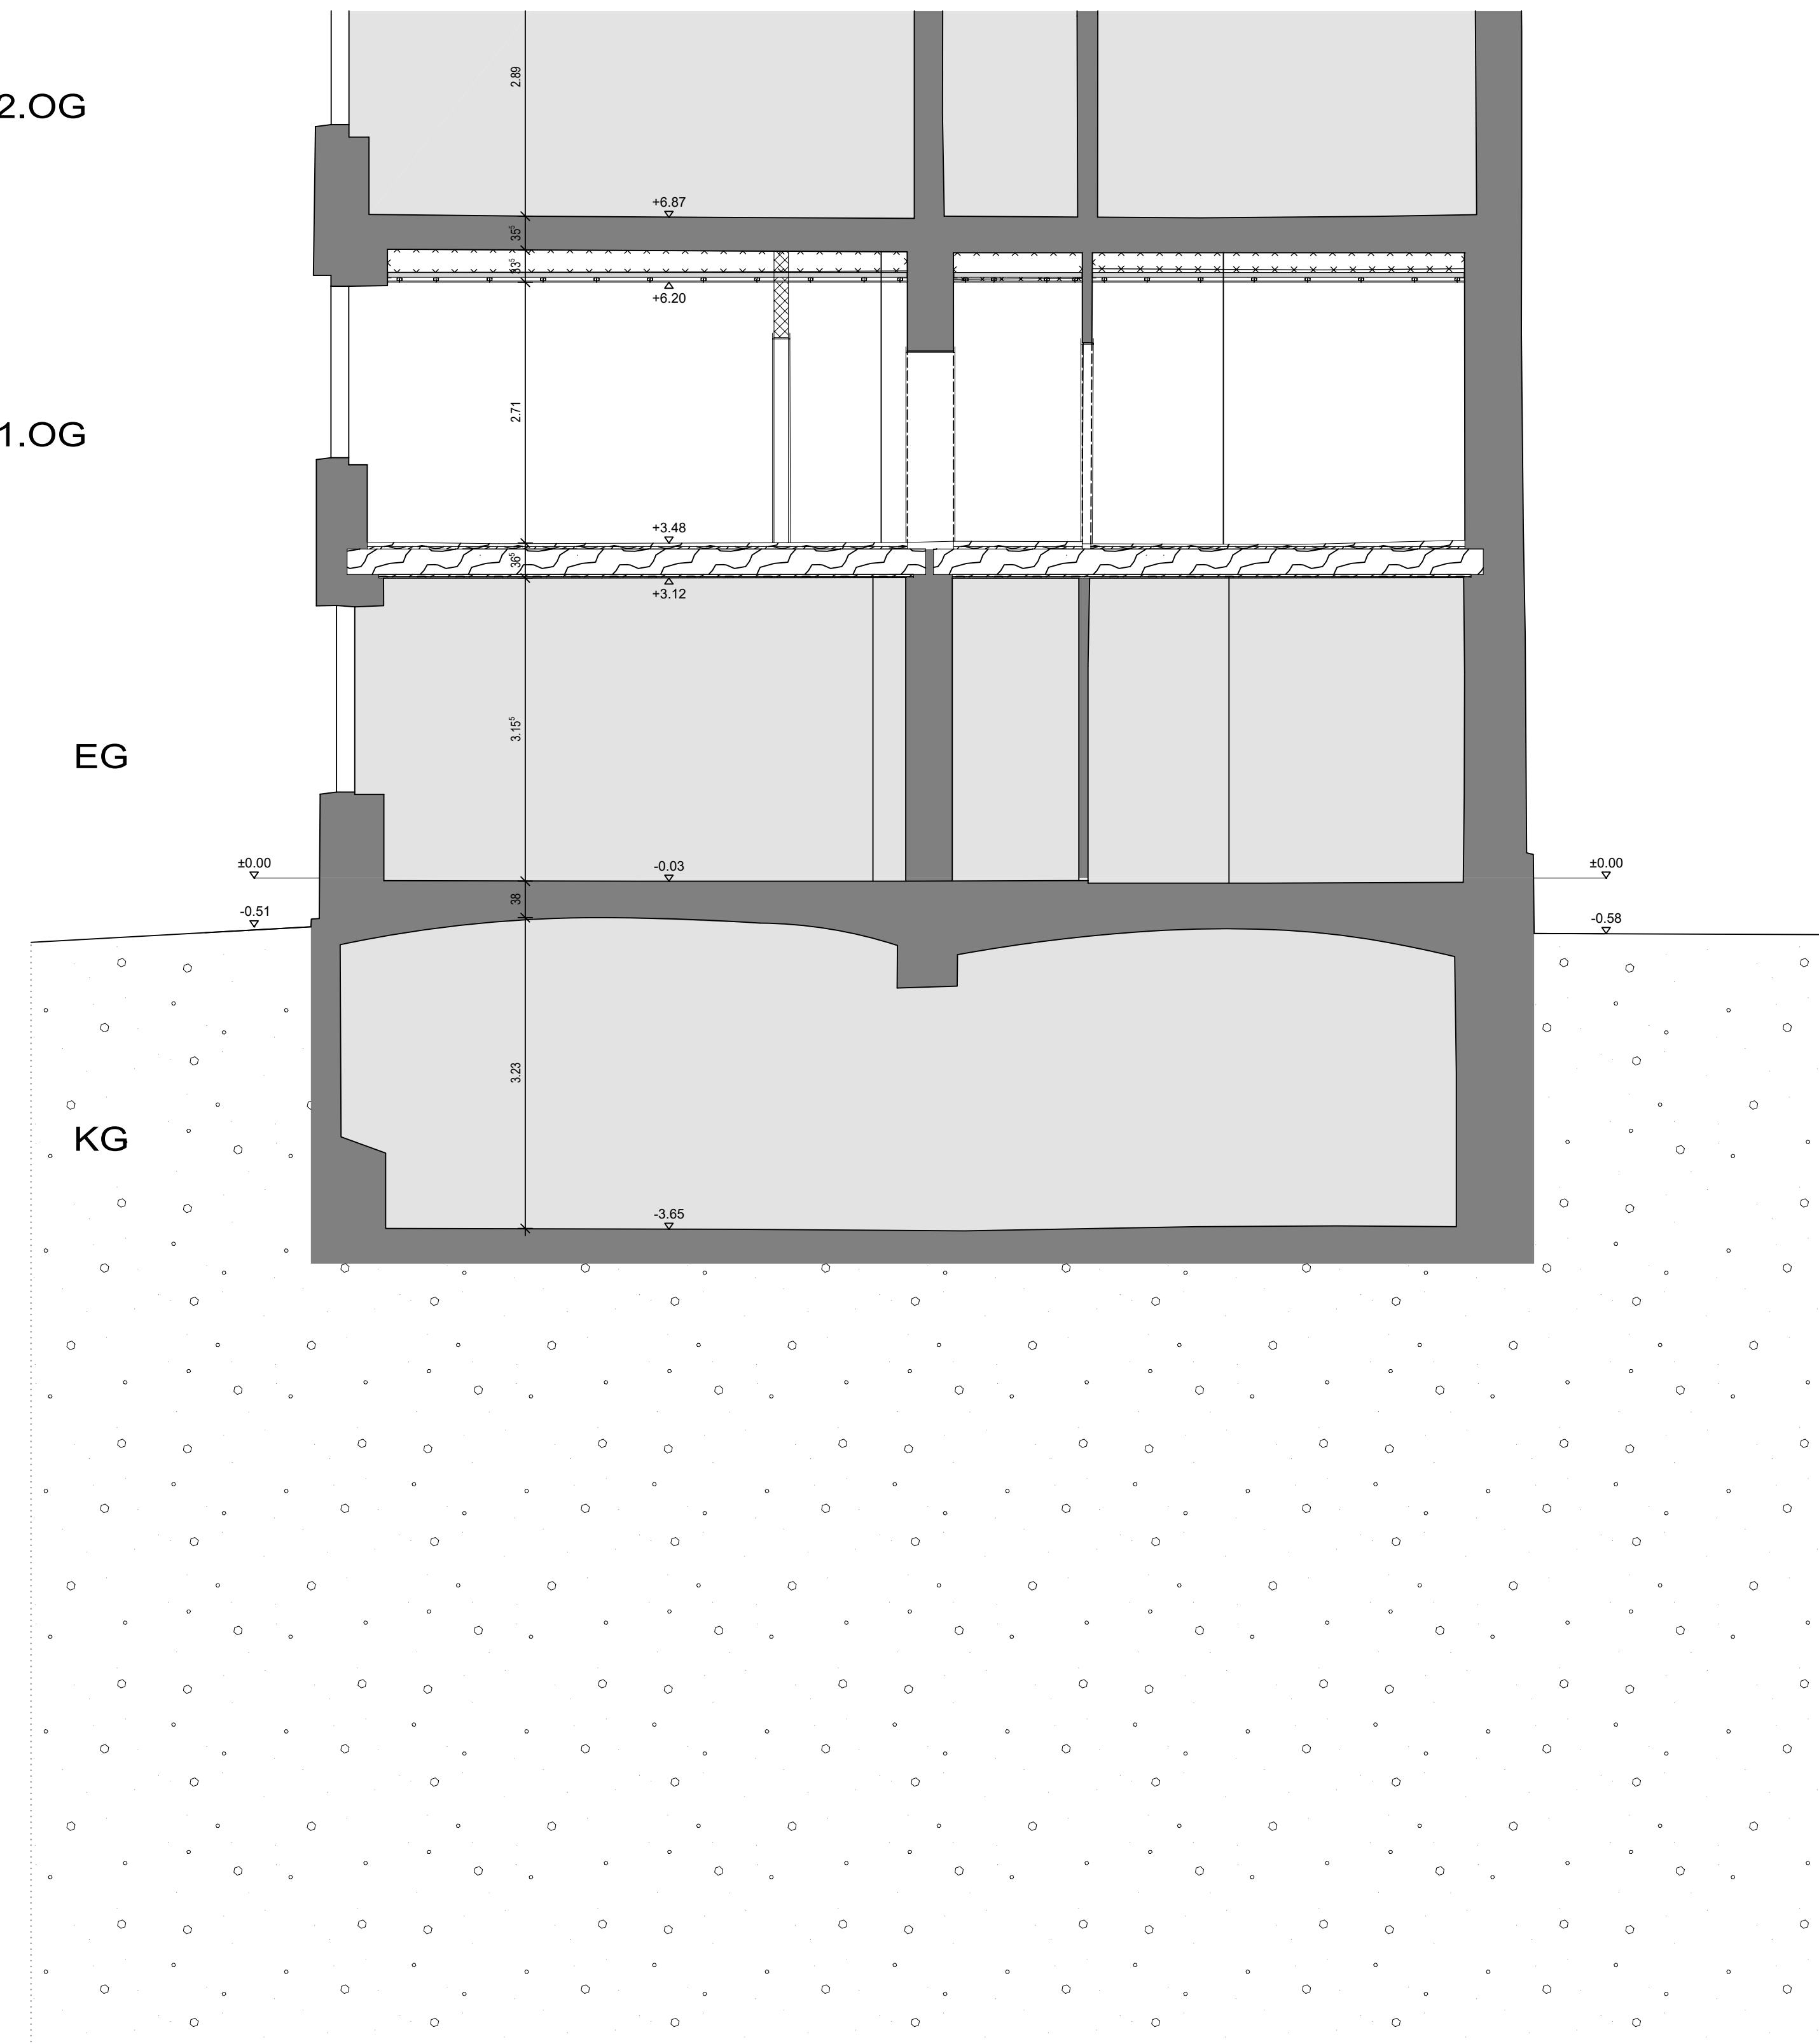

Schnitt A



Schnitt B

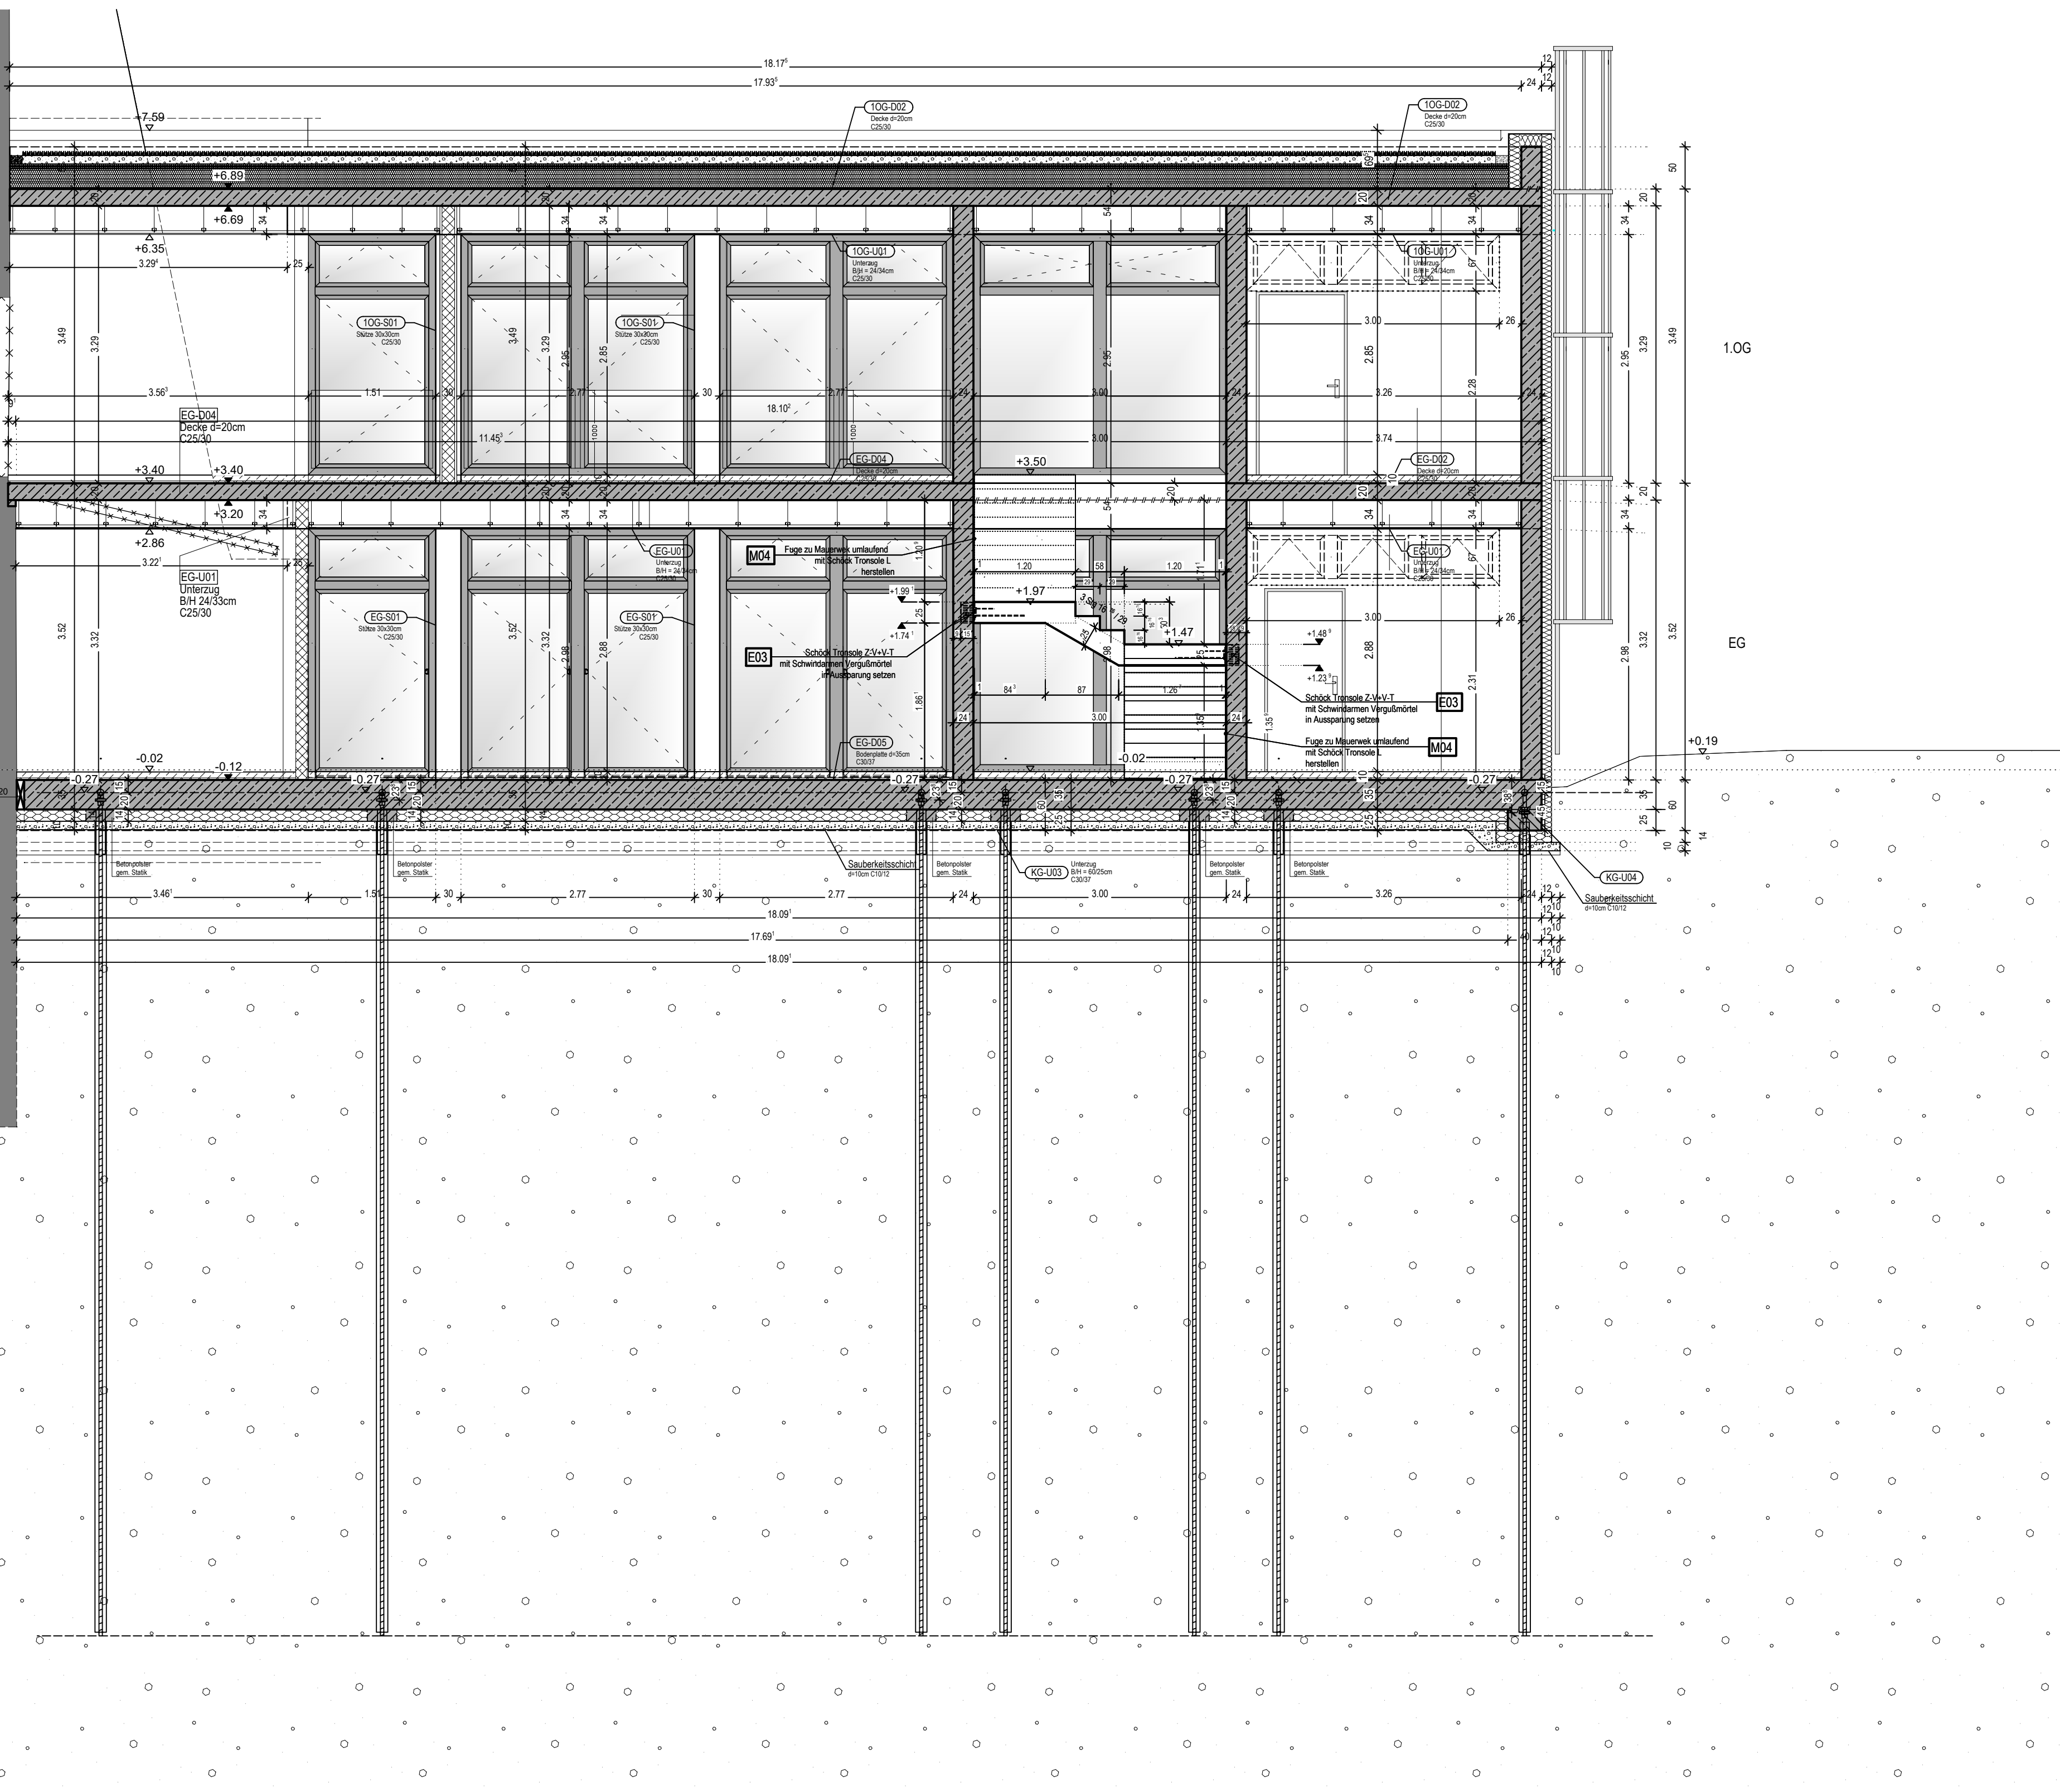

Hinweise zur Ausführung

- Höhen der Wanddurchdringungen im Bestand sind aufgrund von Unebenheiten der OKF8 im Bestand mit Kote angegeben.
- Höhen von Türdurchdringungen sind in absoluten Höhen angegeben. Vor Ausführung der Türdurchdringung ist bei Unebenheiten der OKF8 (Bestand) Rücksprache mit der örtlichen Bauleitung zu halten.
- Die Planung basiert auf Vermessungsdaten der Bestands-inkl. der bestehenden Wandabmessungen. Sofern sich im Zuge der Arbeiten Maßdifferenzen, z.B. aufgrund von Teilabruch von Wandabmessungen ergeben sollten, ist Rücksprache mit der örtlichen Bauleitung zu halten.
- Grundlage der statischen Ausführung sind die Wertpläne des B-Knochens in Verbindung mit der statischen Prüfung durch den Prüf-SV.

Legende Bauteile:

- Wand Bestand
- Wand Abbruch
- STB-Wand neu
- MW-Wand neu
- GK-Wand neu
- Umfang des Bauantrages

Index	Änderung	Datum	Name
A	Aktualisierung Statik	01.09.25	SL
B	Aktualisierung Statik, Maße, Mikropfähle	20.11.25	SL
C	Aktualisierung Statik, Kolen	04.03.26	SL
D	Aktualisierung Statik, Fenster	13.04.26	SL

Projektnummer / Bau / Plannummer: 501-SCH-002

Geometrie: Hochbau

Maßstab: 1:50

TUM | **Universität**
Klinikum

Sammelname: Vorabzug hinsichtlich der statischen Ausführung:
Professur für Durchdringungen, Anbau liegt noch nicht vollständig vor.

Nutzer:
Klinikum der Technischen Universität München
Technischer Betrieb und Bauwesen
Ismaninger Straße 22, 81675 München

Planname:
Schnitt 6-6, A-A, B-B

Bau:
541-542

Planungsphase:
LPH 5

Planer / Architekt / Ingenieur:
Simone Lochbihler
Kreittmaystr. 20
80335 München

Datum	Gezeichnet	Geprüft
13.04.2025	13.04.2025	13.04.2025
Name: S. Lochbihler	Name: S. Lochbihler	Name: S. Lochbihler
Datum: 541-542	Datum: 541-542	Datum: 541-542
Datum: 541-542	Datum: 541-542	Datum: 541-542

Architekten: VPS Bau 341-542 WP

HR = 600 / 2300 (1:38mm)

Alpion 2025