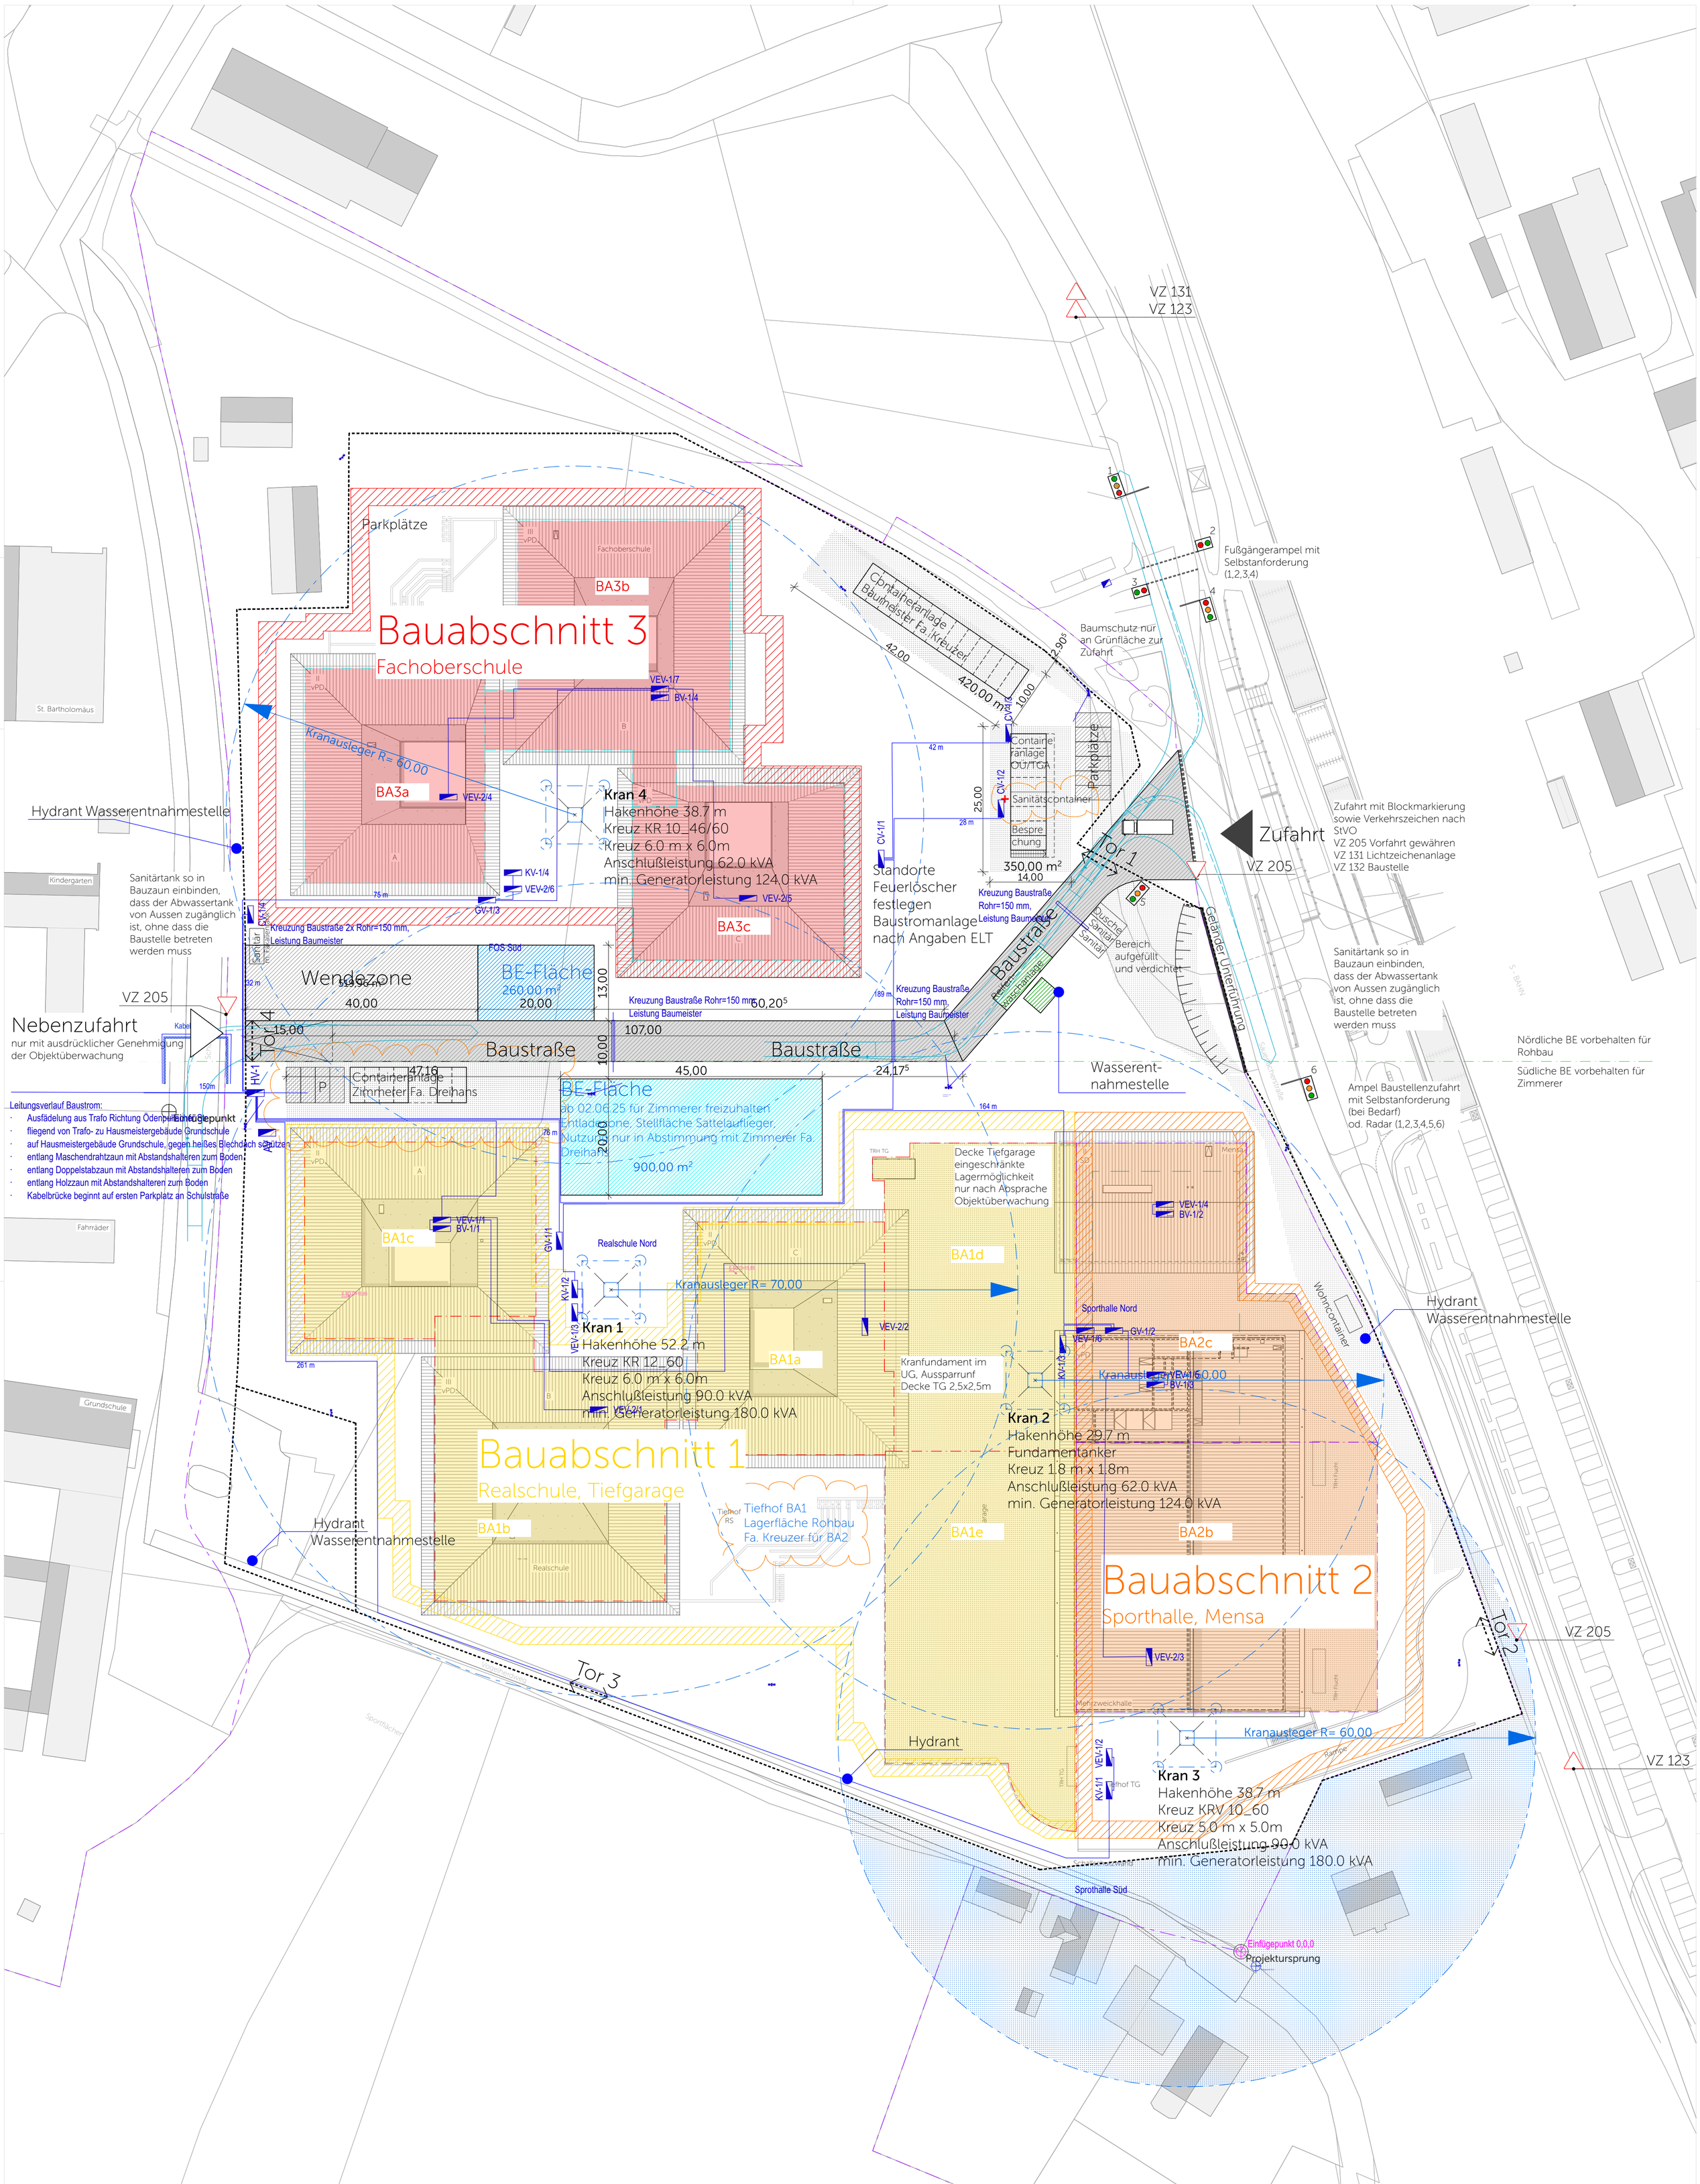

Neubau Schulcampus Deisenhofen — 29.04.25

Bauherr: ZV staatl. [illegible] schulen im Süden des LK München — 1:500

SCD_000000_ARC_H&R_5_LP_MAS_00175_0_F_04_

Lageplan BE

baufrei

Plangrösse: A1, 594 x 841