



FLUR



Flur vor Umkleidebereich 1

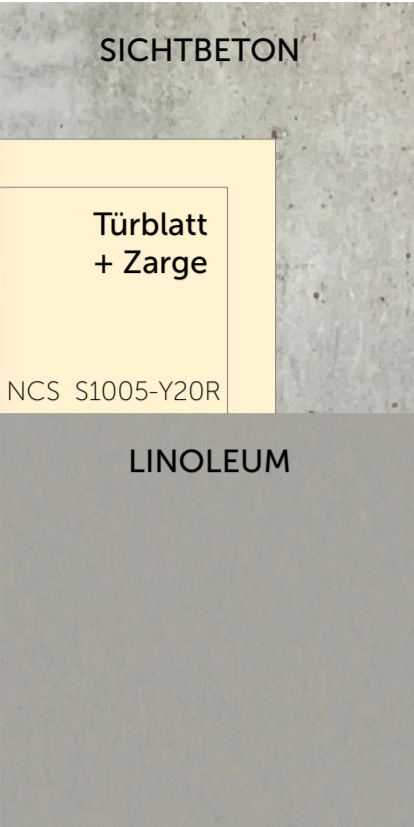


Flur vor Umkleidebereich 2

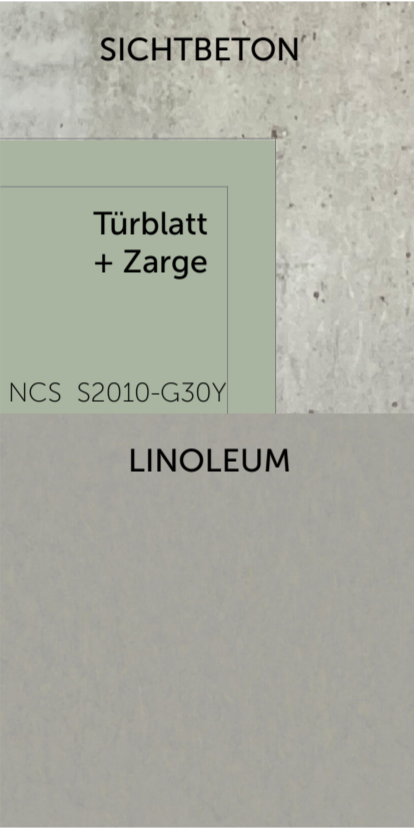

Flur vor Umkleidebereich 3

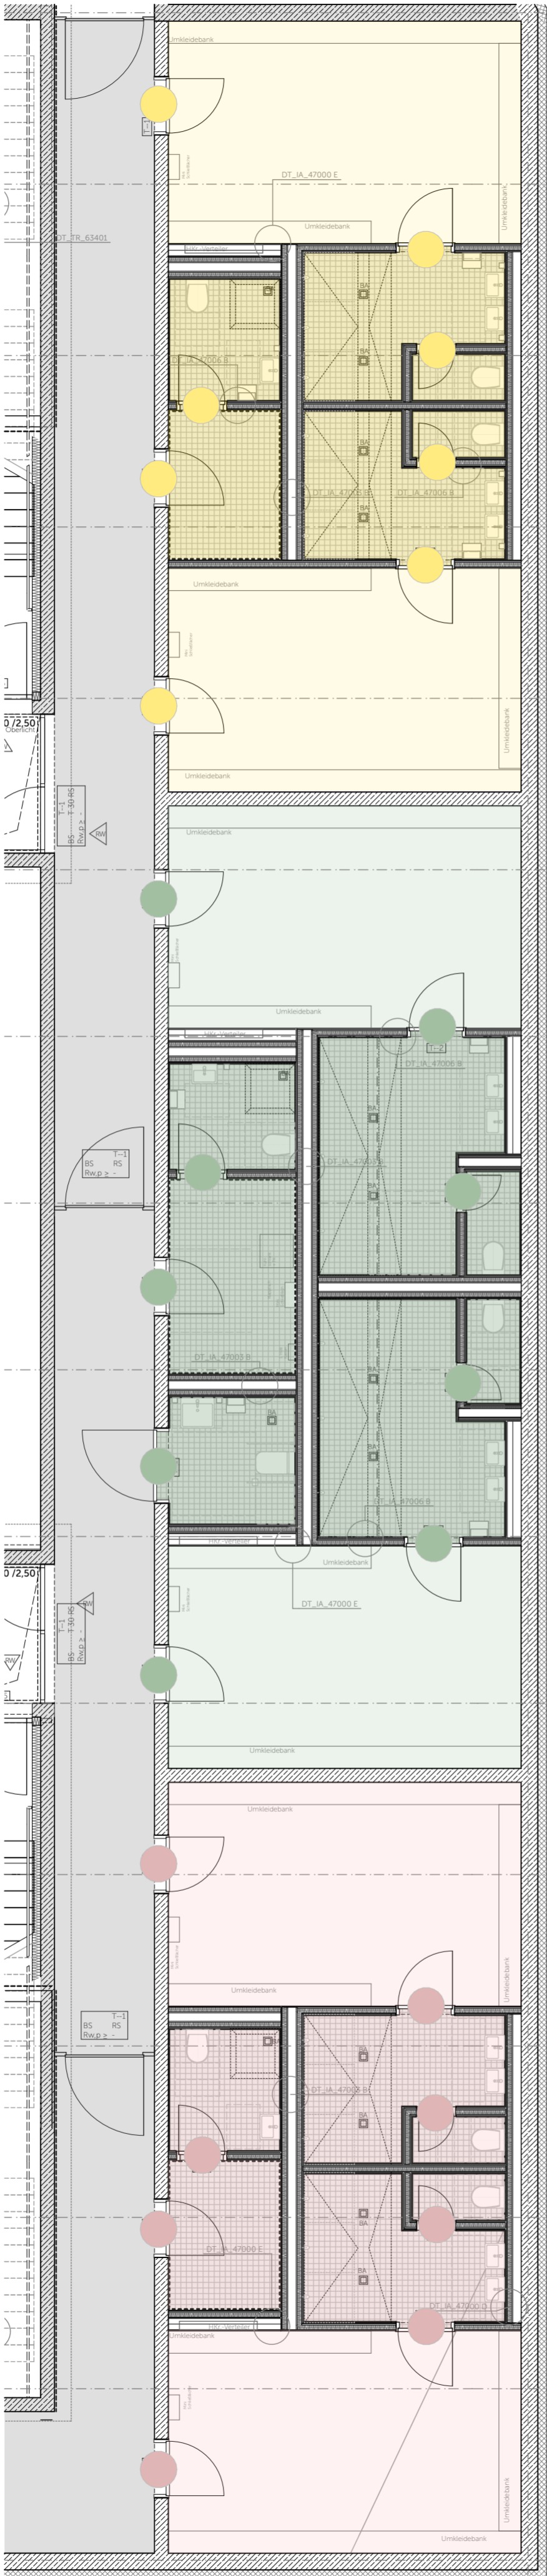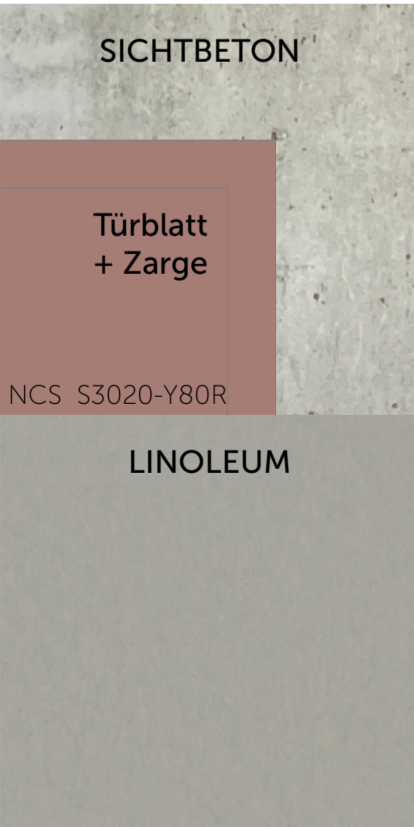


UMKLEIDEBEREICH 1

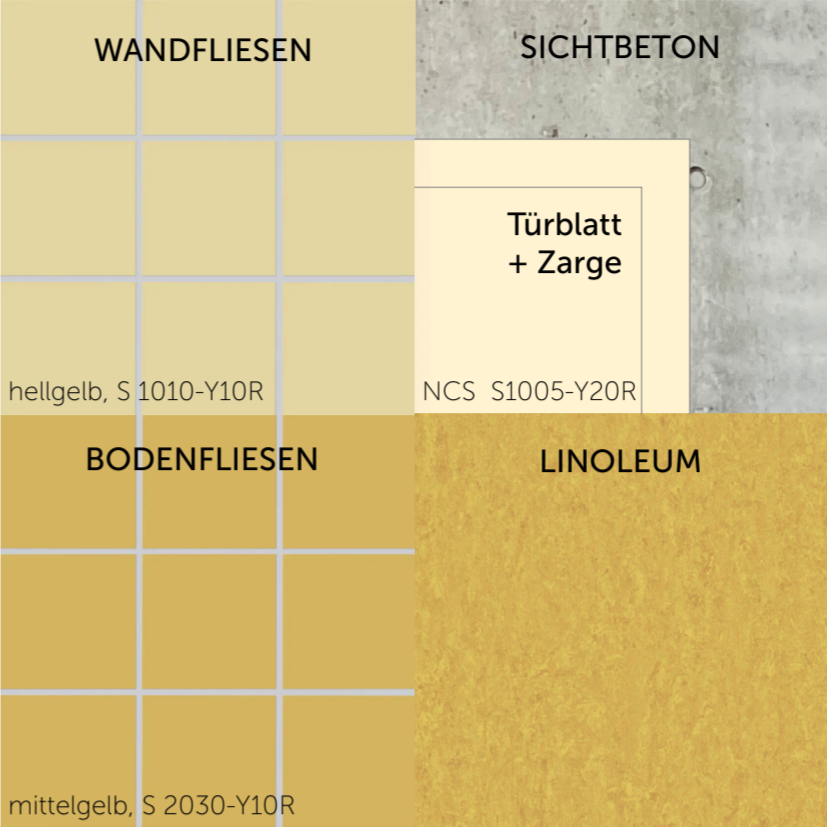

REFERENZEN



Compomazio & Michele Moresco, Sportzentrum St. Martin

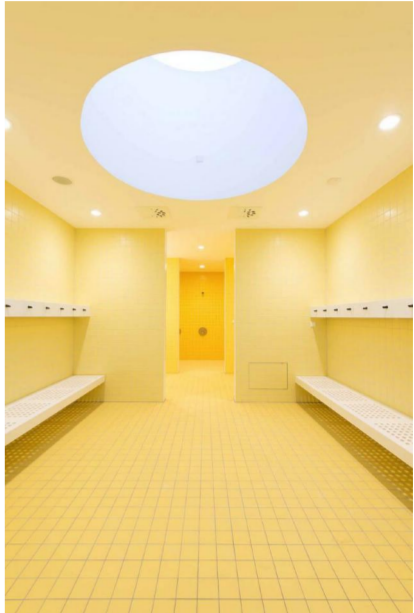

Bayer und Strobel, Grundschule Unterföhring

UMKLEIDEBEREICH 2



REFERENZ



Schmid Ziörjen Architekten, Primarschule



Estar, Ancien Manège

UMKLEIDEBEREICH 3



REFERENZ



Schmid Ziörjen Architekten, Primarschule