Schnitt Oberlicht Foyer M 1:50

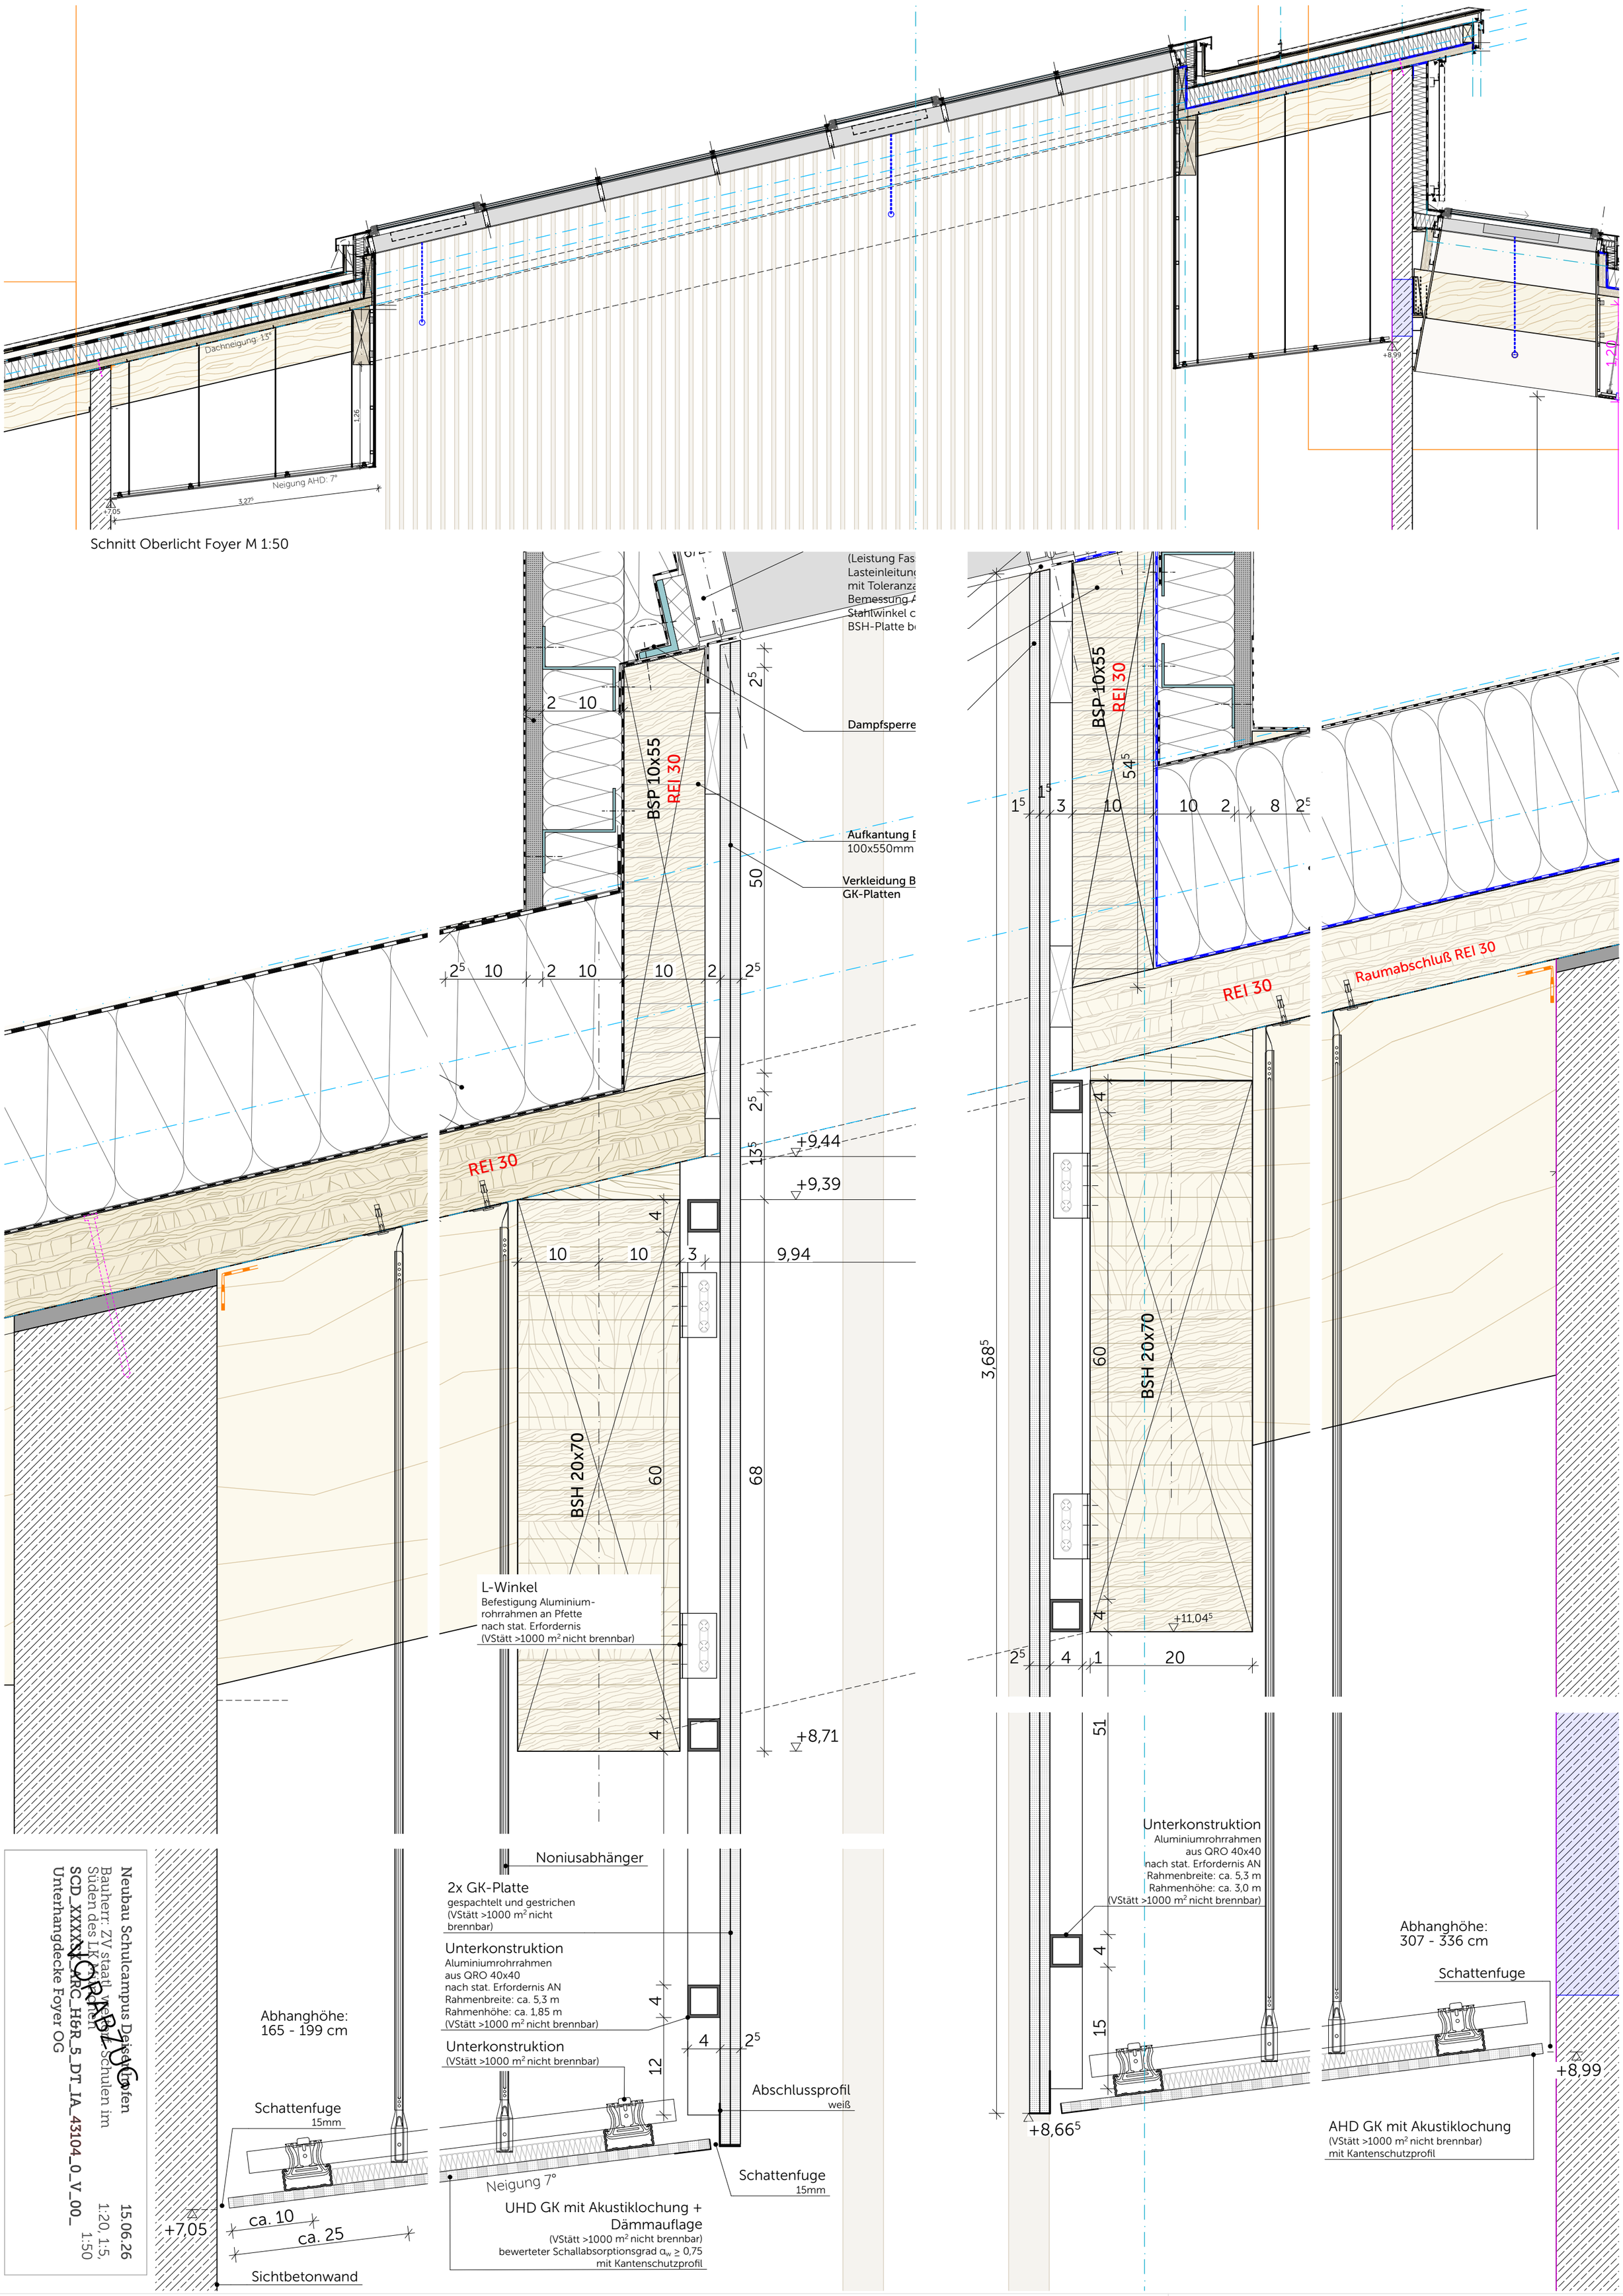

Neubau Schulcampus Deisslingen
Bauherr: ZV staatl. verb. Schulen im Süden des LK Rottweil
SCD_XXXXX_QRC_H&R_5_DT_IA_43104_0_V_00_
Unterhangdecke Foyer OG

15.06.26
1:20, 1:5, 1:50

VORABZUG

Plangrösse: A2, 420 x 594