

- LEGENDE**
- BESTEHENDE WAND
 - ABZUBRECHENDE WAND
 - WAND NEU
 - BESTAND MIT SANIERUNGSMASSNAHMEN
 - BEREICHE MIT NUTZUNGSÄNDERUNGEN / UMBAUTEN
 - NEUBAUBEREICHE
 - VORDACH / PAUSENHOFÜBERDACHUNG

**BAUHERR+
GRUNDSTÜCKS-
EIGENTÜMER**

GEMEINDE BRUNNTHAL

PLANFERTIGER

BOTZENHARDT, ZEITLER, BLAMBERGER
ROTHLOCHENSTRASSE 1, 81547 MÜNCHEN
TEL. 089 69302-0 FAX 089 6930315

NACHBARN

FL. NR. 3
ZITA HERT, SCHWAFERSTRASSE 7, 85649 BRUNNTHAL
KARL-HEINRICH-WUNDEL, MÜNCHNER STRASSE 23, 85648 BRUNNTHAL
OLIVER FIALA, MÜNCHNER STRASSE 23, 85649 BRUNNTHAL
ANDREA PETER, MÜNCHNER STRASSE 23, 85649 BRUNNTHAL
FL. NR. 3119
MARTIN UND KARL APPINGER
SCHWAFERSTRASSE 1, 85648 BRUNNTHAL
FL. NR. 711
ELSA UND DANIEL BACUL, MÜNCHNER STRASSE 23, 85649 BRUNNTHAL
KARL-HEINRICH-WUNDEL, MÜNCHNER STRASSE 23, 85648 BRUNNTHAL
OLIVER FIALA, MÜNCHNER STRASSE 23, 85649 BRUNNTHAL
ANDREA PETER, MÜNCHNER STRASSE 23, 85649 BRUNNTHAL
FL. NR. 9
THERESE GRAP
RECHENBERG 1, 85649 BRUNNTHAL
FL. NR. 911 U. 92
FRANZ GRAP
RECHENBERG 1, 85649 BRUNNTHAL
FL. NR. 2122
EUPHROSIE UND JOHANN STROB
MÜNCHNER STRASSE 1, 85649 BRUNNTHAL
FL. NR. 1324
ERKA FRÜTH
JAPANESESTRASSE 11, 85649 BRUNNTHAL
FL. NR. 133
JOHANN STROB
MÜNCHNER STRASSE 1, 85649 BRUNNTHAL



Gemeinde Brunnthal
Landkreis München

GRUNDSCHULE BRUNNTHAL - HOFOLDING

UMBAU UND ERWEITERUNG EINER GRUNDSCHULE IN BRUNNTHAL
SCHULSTRASSE 2, 85647 BRUNNTHAL
GEMARKUNG BRUNNTHAL - FL. NR. 19, 133/1

GENEHMIGUNGSPLANUNG

PLANINHALT:
GRUNDRISS KG

M 1:100

DATUM:


23.10.2008

☐ FERTIGUNG

E-01



botzenhardt, zeidler, blamberger
architekten und ingenieure GbR
rotbuchenstrasse 1
81547 MÜNCHEN
tel. 089 / 69302-0
fax 089 / 6930315

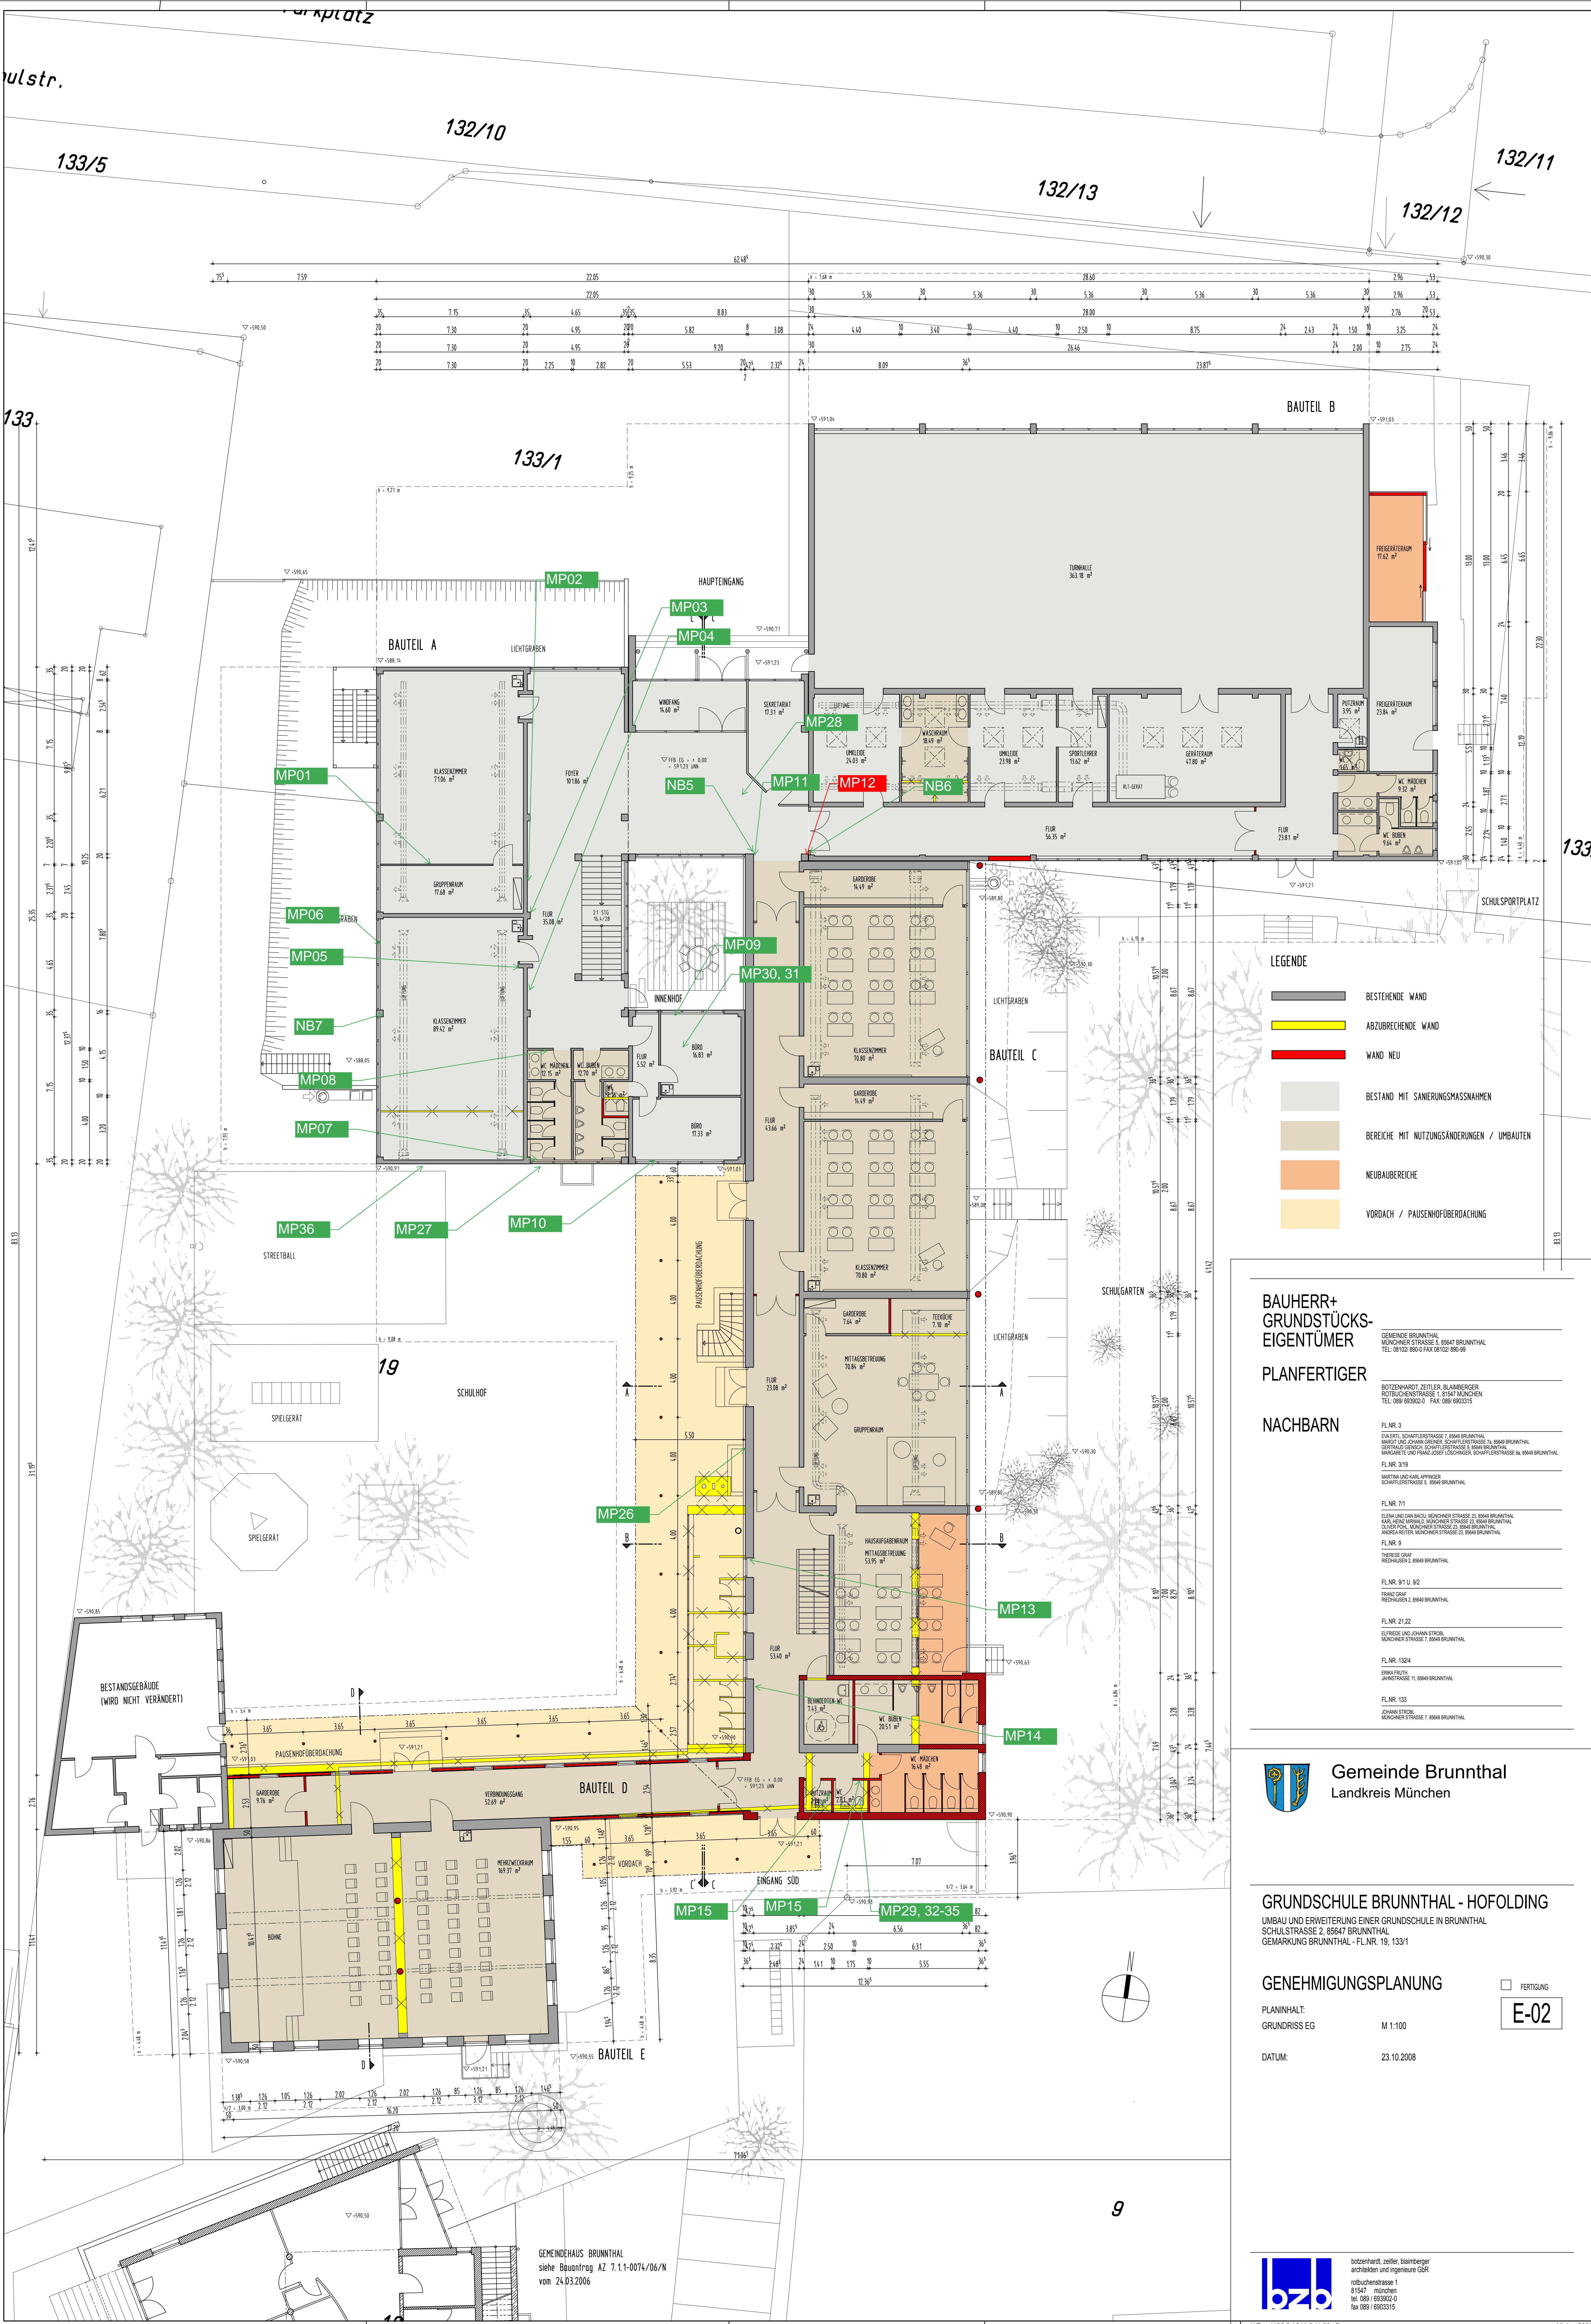

- LEGENDE**
- BESTEHENDE WAND
 - ABZUBRECHENDE WAND
 - WAND NEU
 - BESTAND MIT SANIERUNGSMASSNAHMEN
 - BEREICHE MIT NUTZUNGSÄNDERUNGEN / UMBAUTEN
 - NEUBAUBEREICHE
 - VORDACH / PAUSENHOFÜBERDACHUNG

**BAUHERR+
GRUNDSTÜCKS-
EIGENTÜMER**

GEMEINDE BRUNNTHAL

PLANFERTIGER

TEL. 089 69302-0 FAX 089 6930315

NACHBARN

FL. NR. 3
FL. NR. 133
JOHANN STROB
MÜNCHNER STRASSE 7, 85649 BRUNNTHAL

Gemeinde Brunnthal
Landkreis München

GRUNDSCHULE BRUNNTHAL - HOFOLDING
UMBAU UND ERWEITERUNG EINER GRUNDSCHULE IN BRUNNTHAL
SCHULSTRASSE 2, 85647 BRUNNTHAL
GEMARKUNG BRUNNTHAL - FL. NR. 19, 133/1

GENEHMIGUNGSPLANUNG

PLANINHALT:

GRUNDRISS EG


M 1:100

DATUM:

23.10.2008

FERTIGUNG

E-02

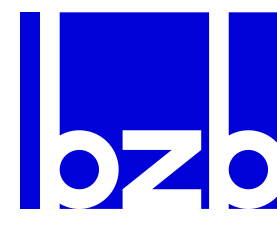

botzenhardt, zeidler, blamberger
architekten und ingenieure GbR
81547 münchen
tel. 089 / 69302-0
fax 089 / 6930315

