



Hofbau Decke über EG

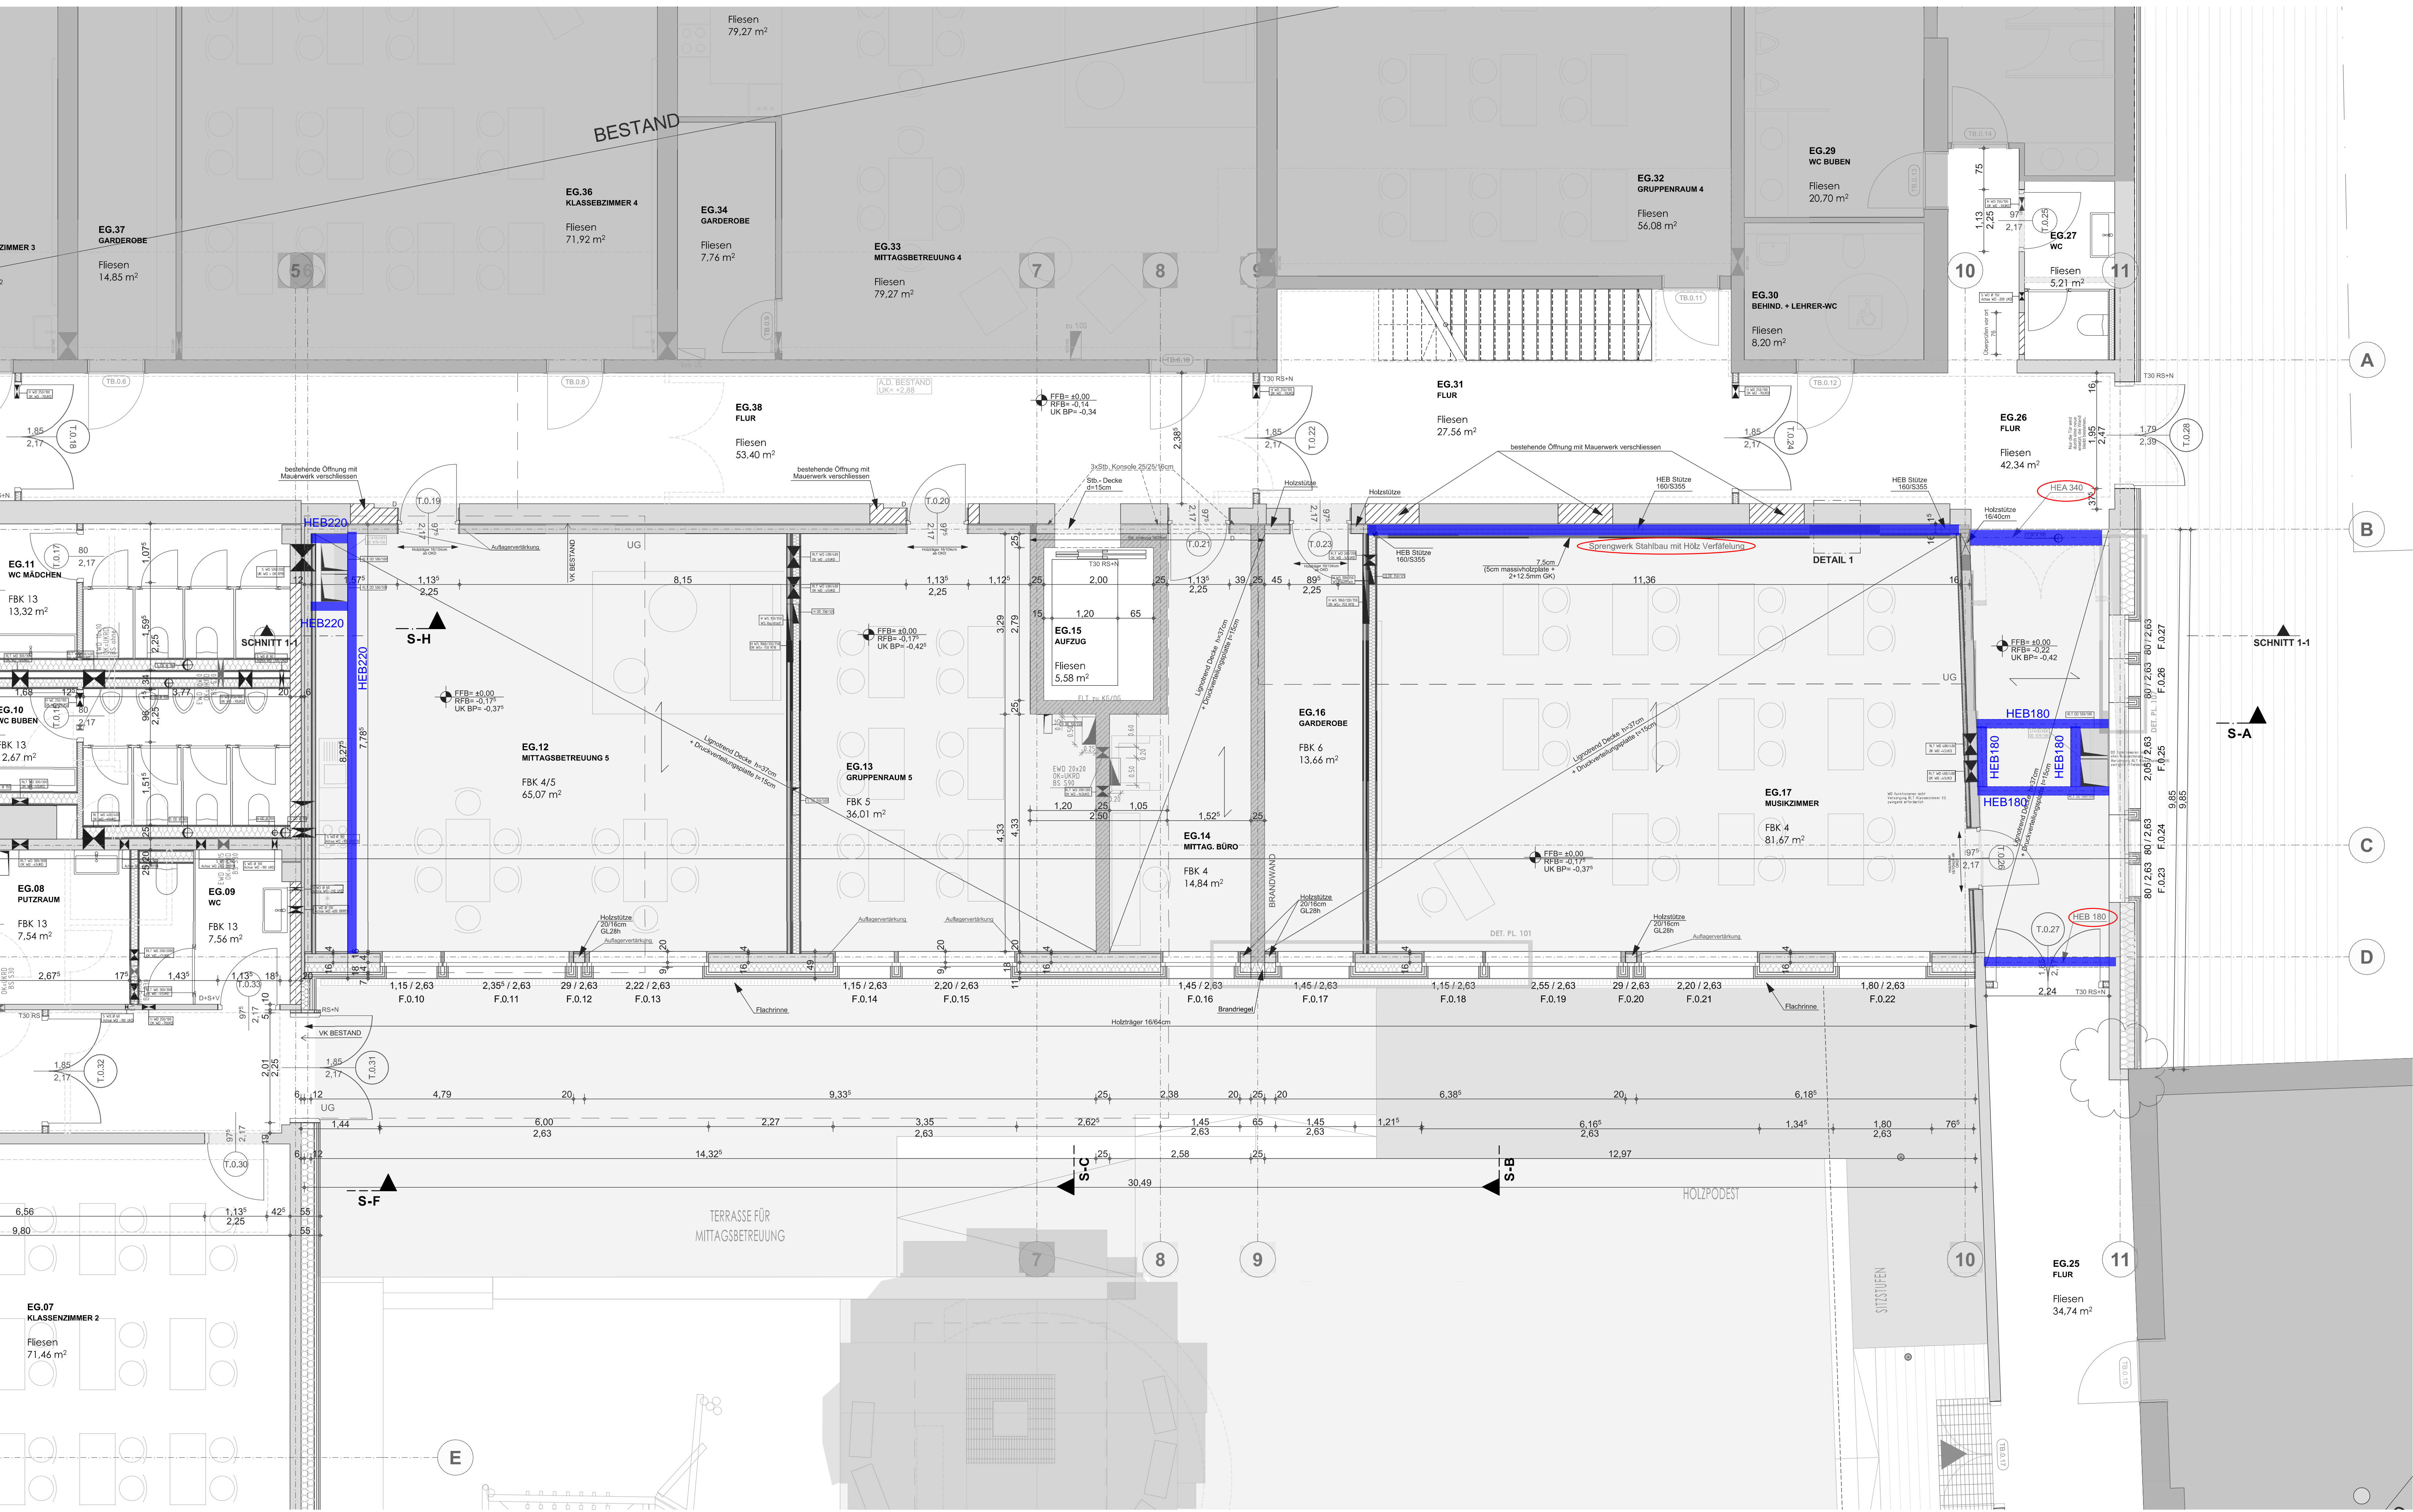


Hofbau Decke über OG


Hofbau DG

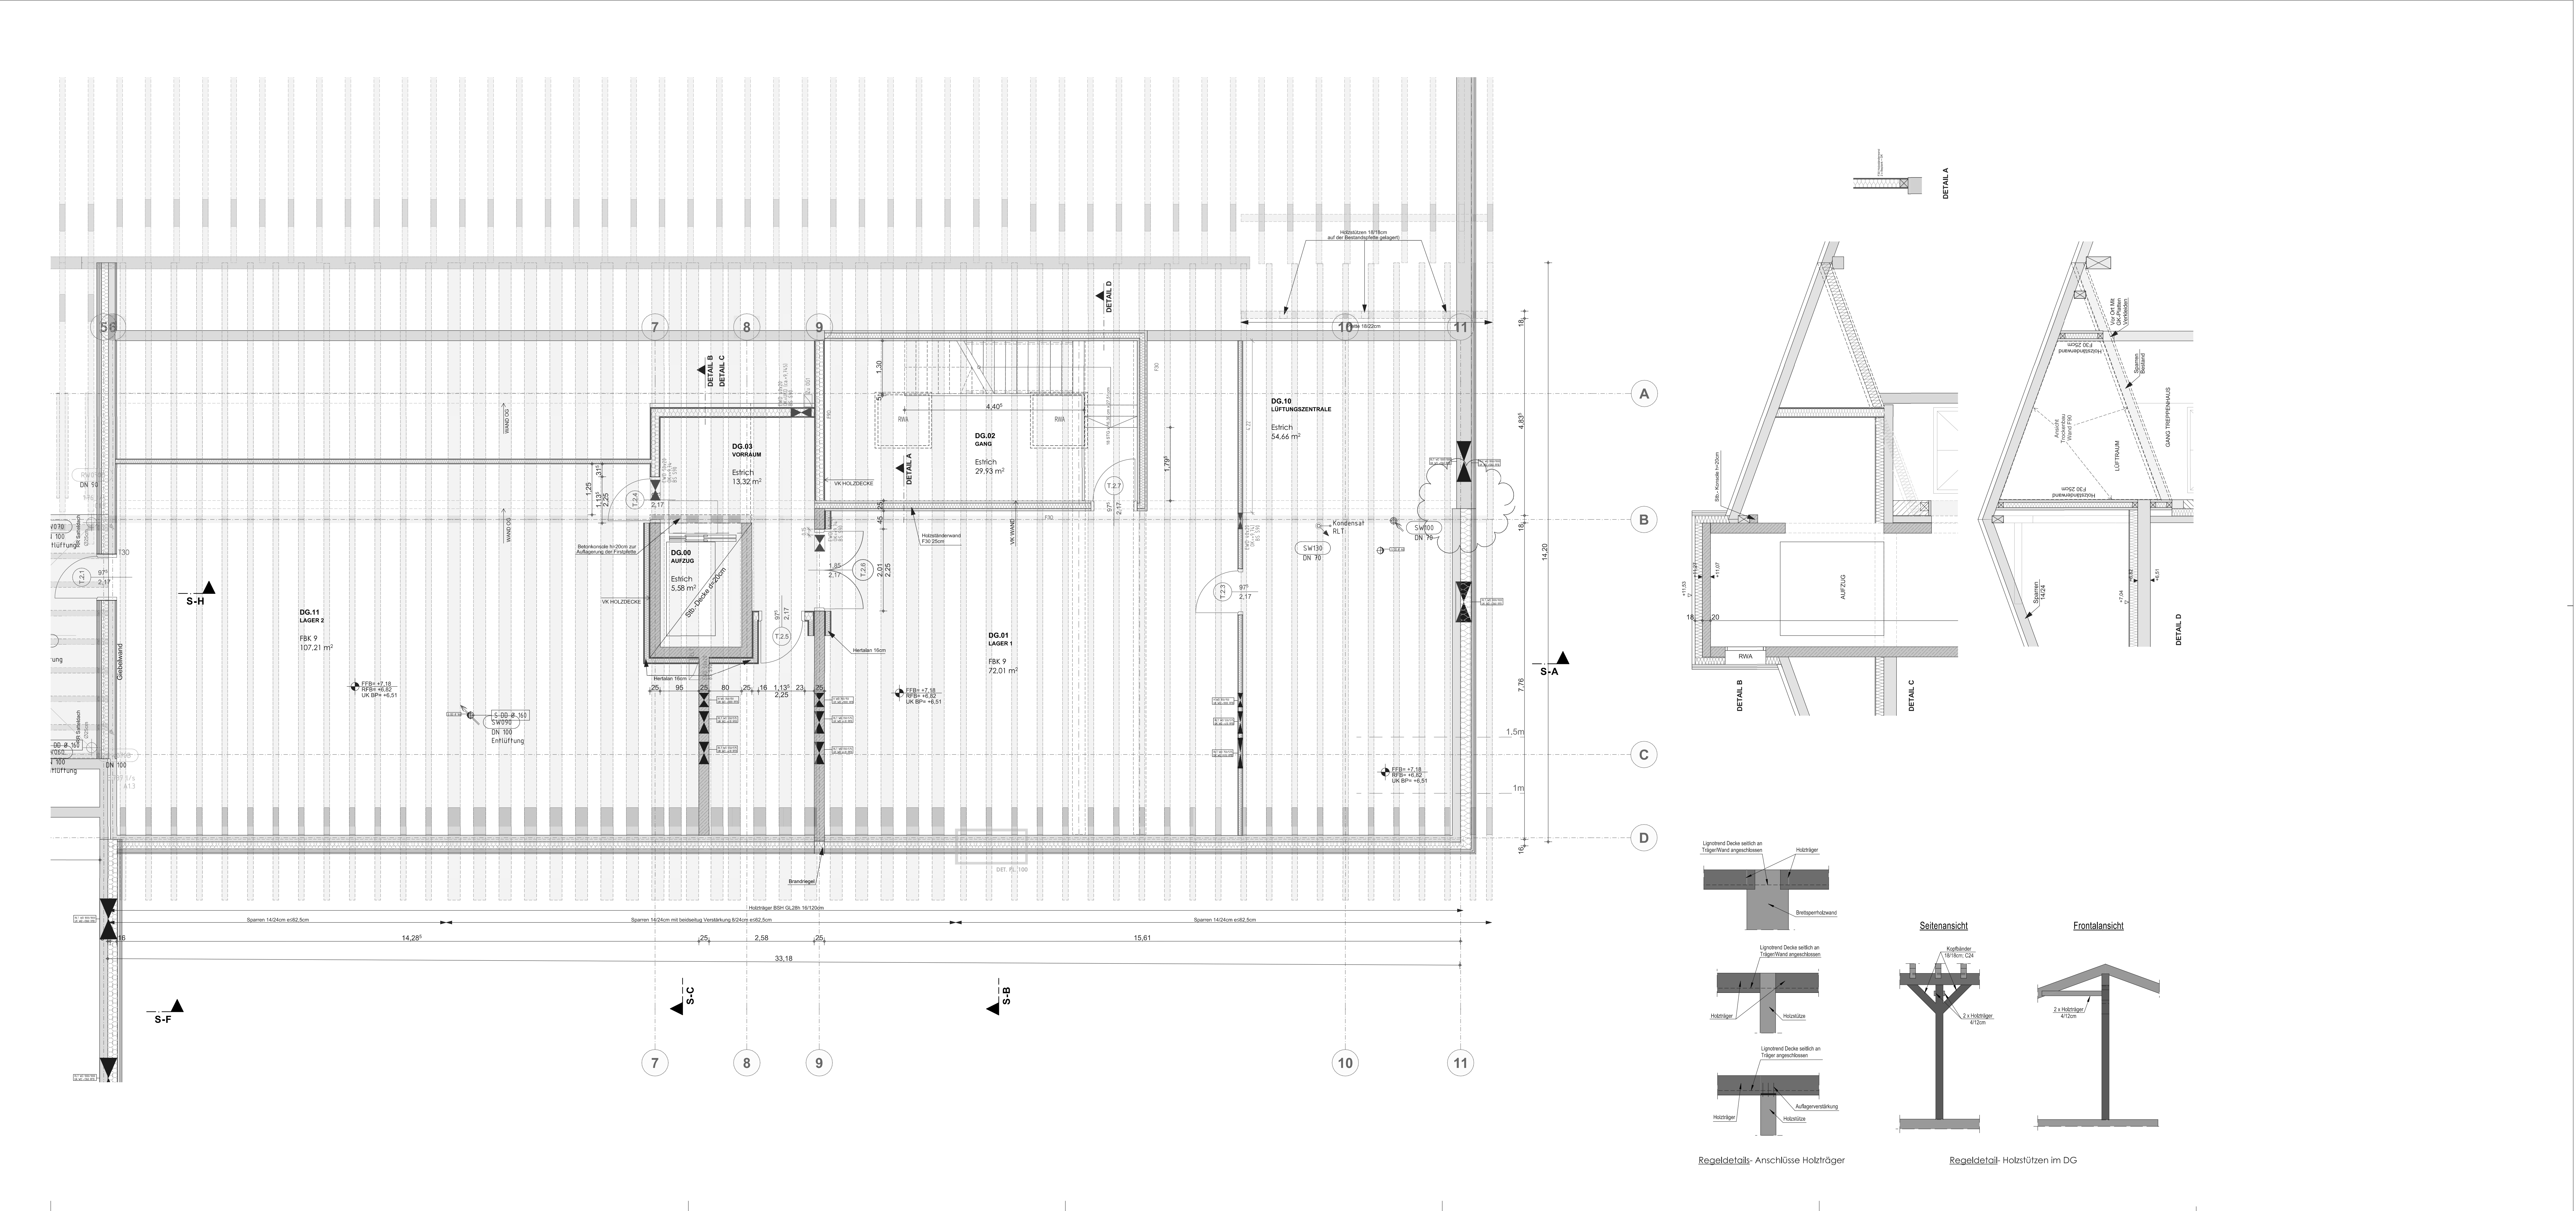

Kopfbau Decke über EG

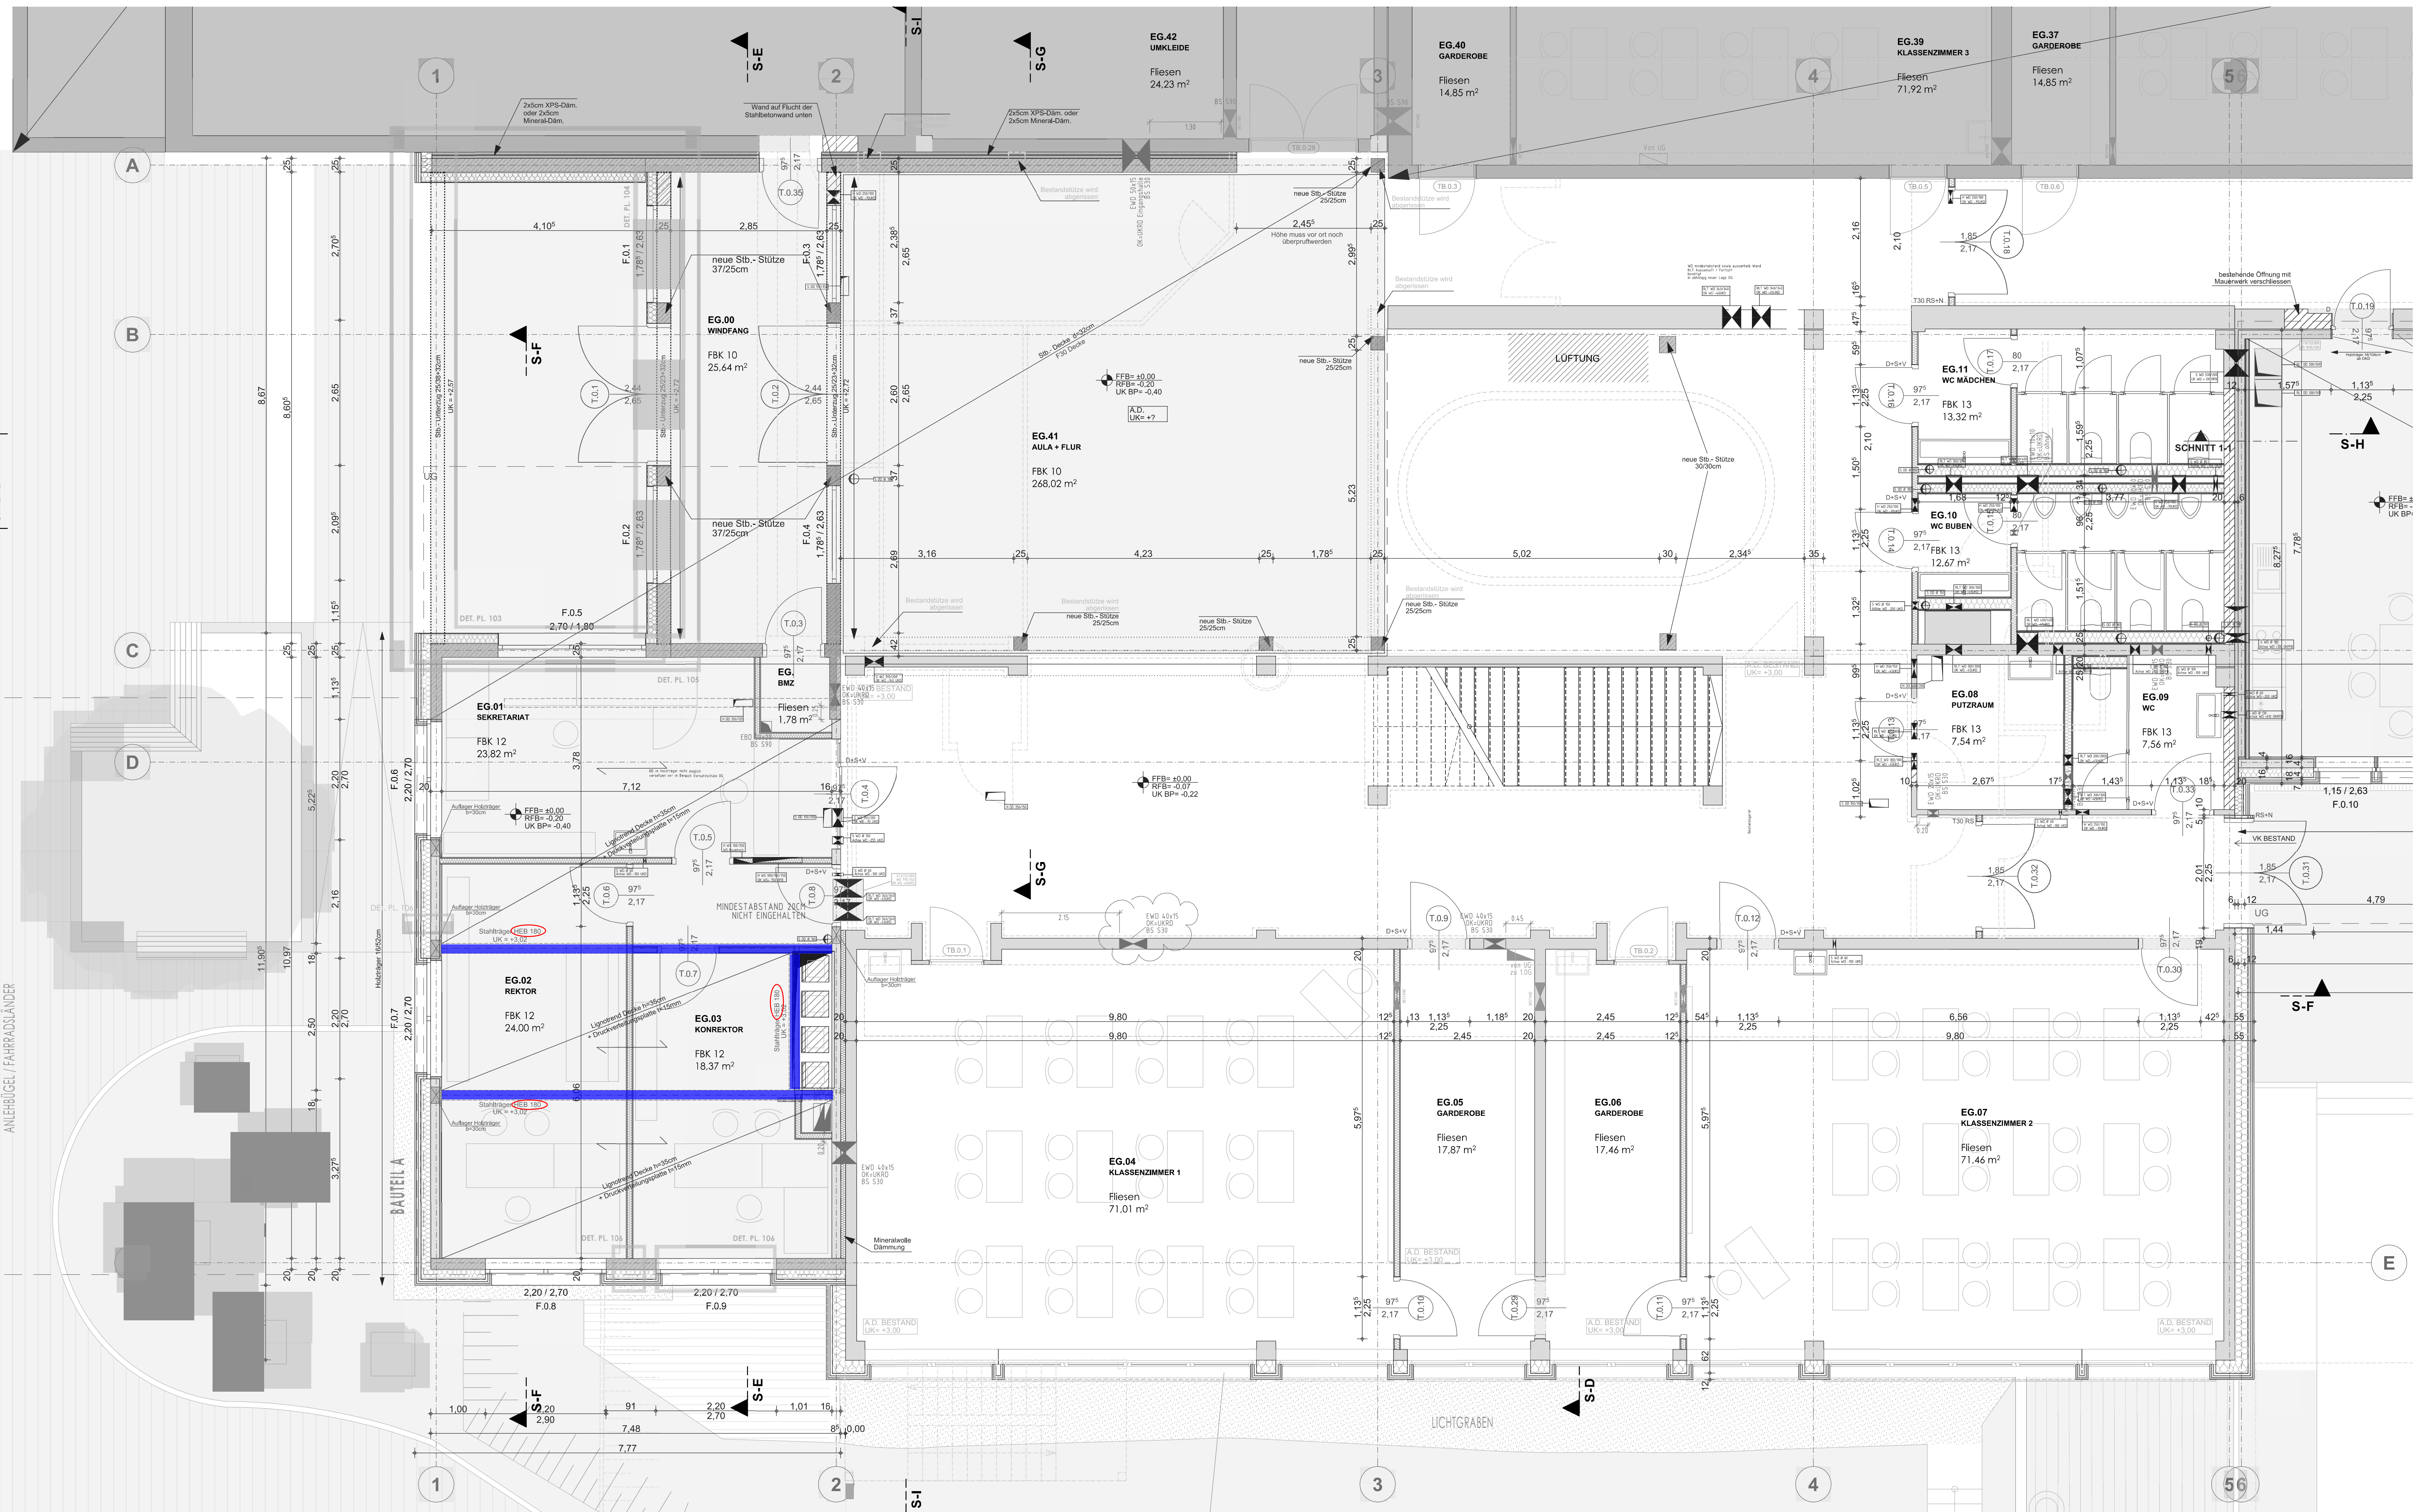

Kopfbau Decke über OG

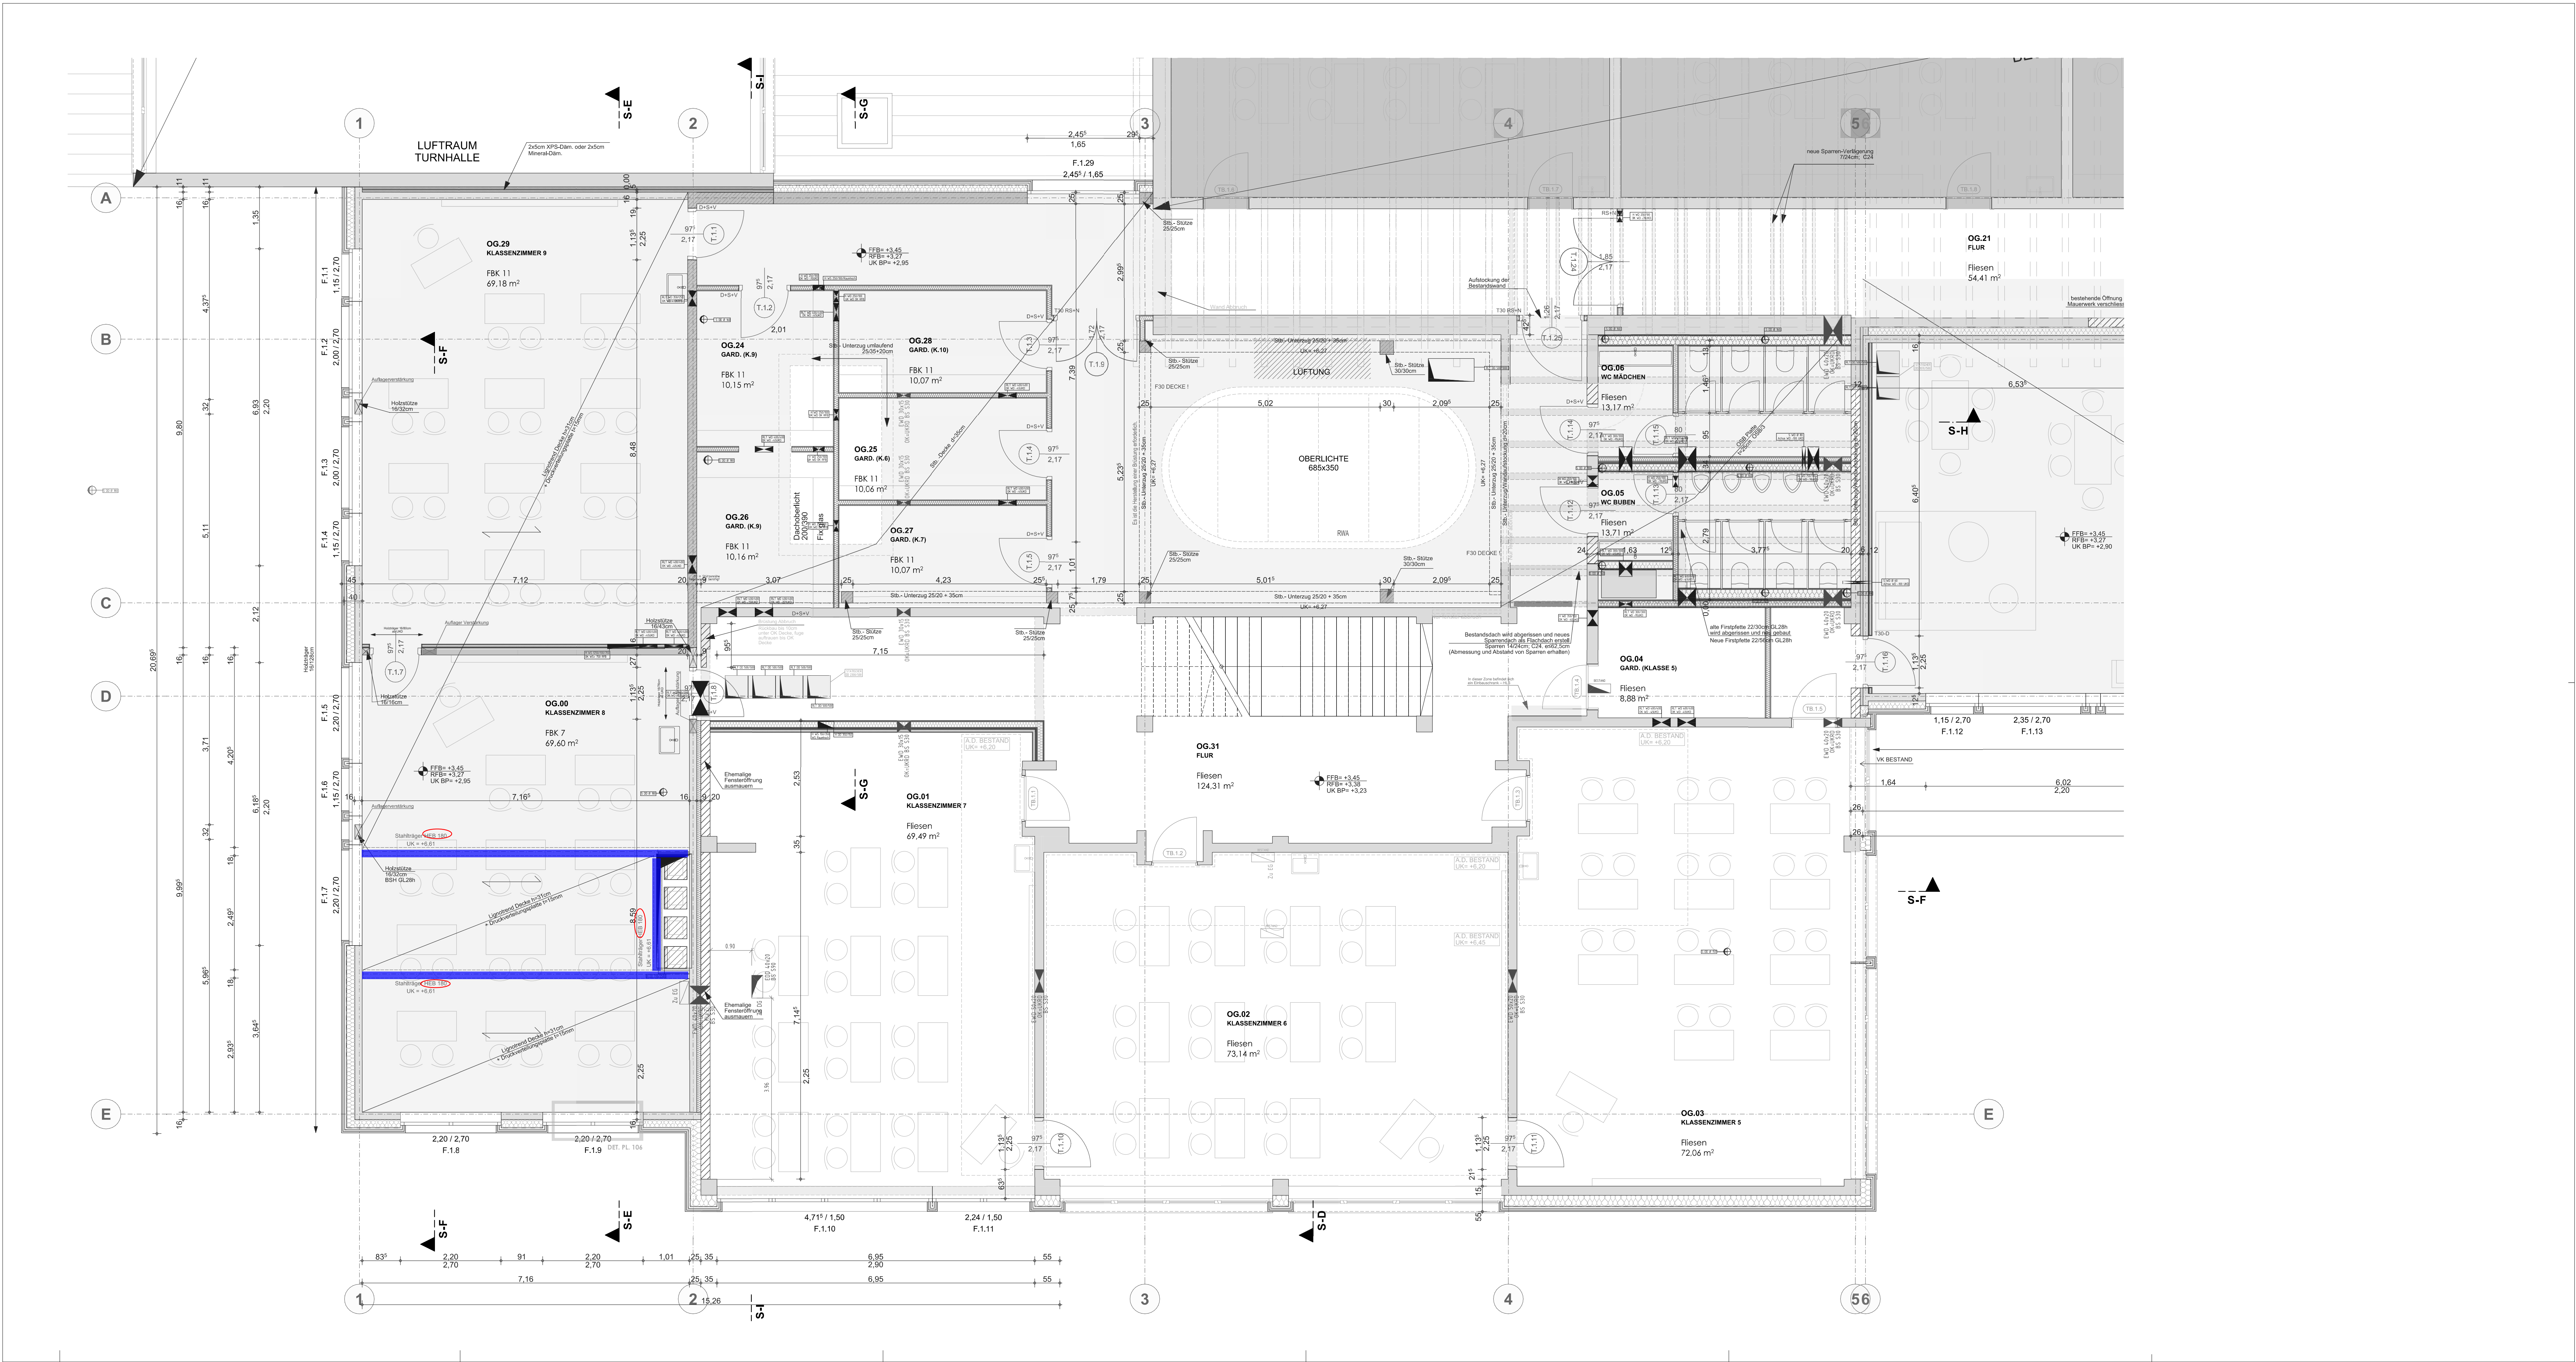

Kopfbau DG