


# Horizontalspülbohrung

Bachquerung 42,0 m

Schutzrohr DA 315 PE, Medienrohr

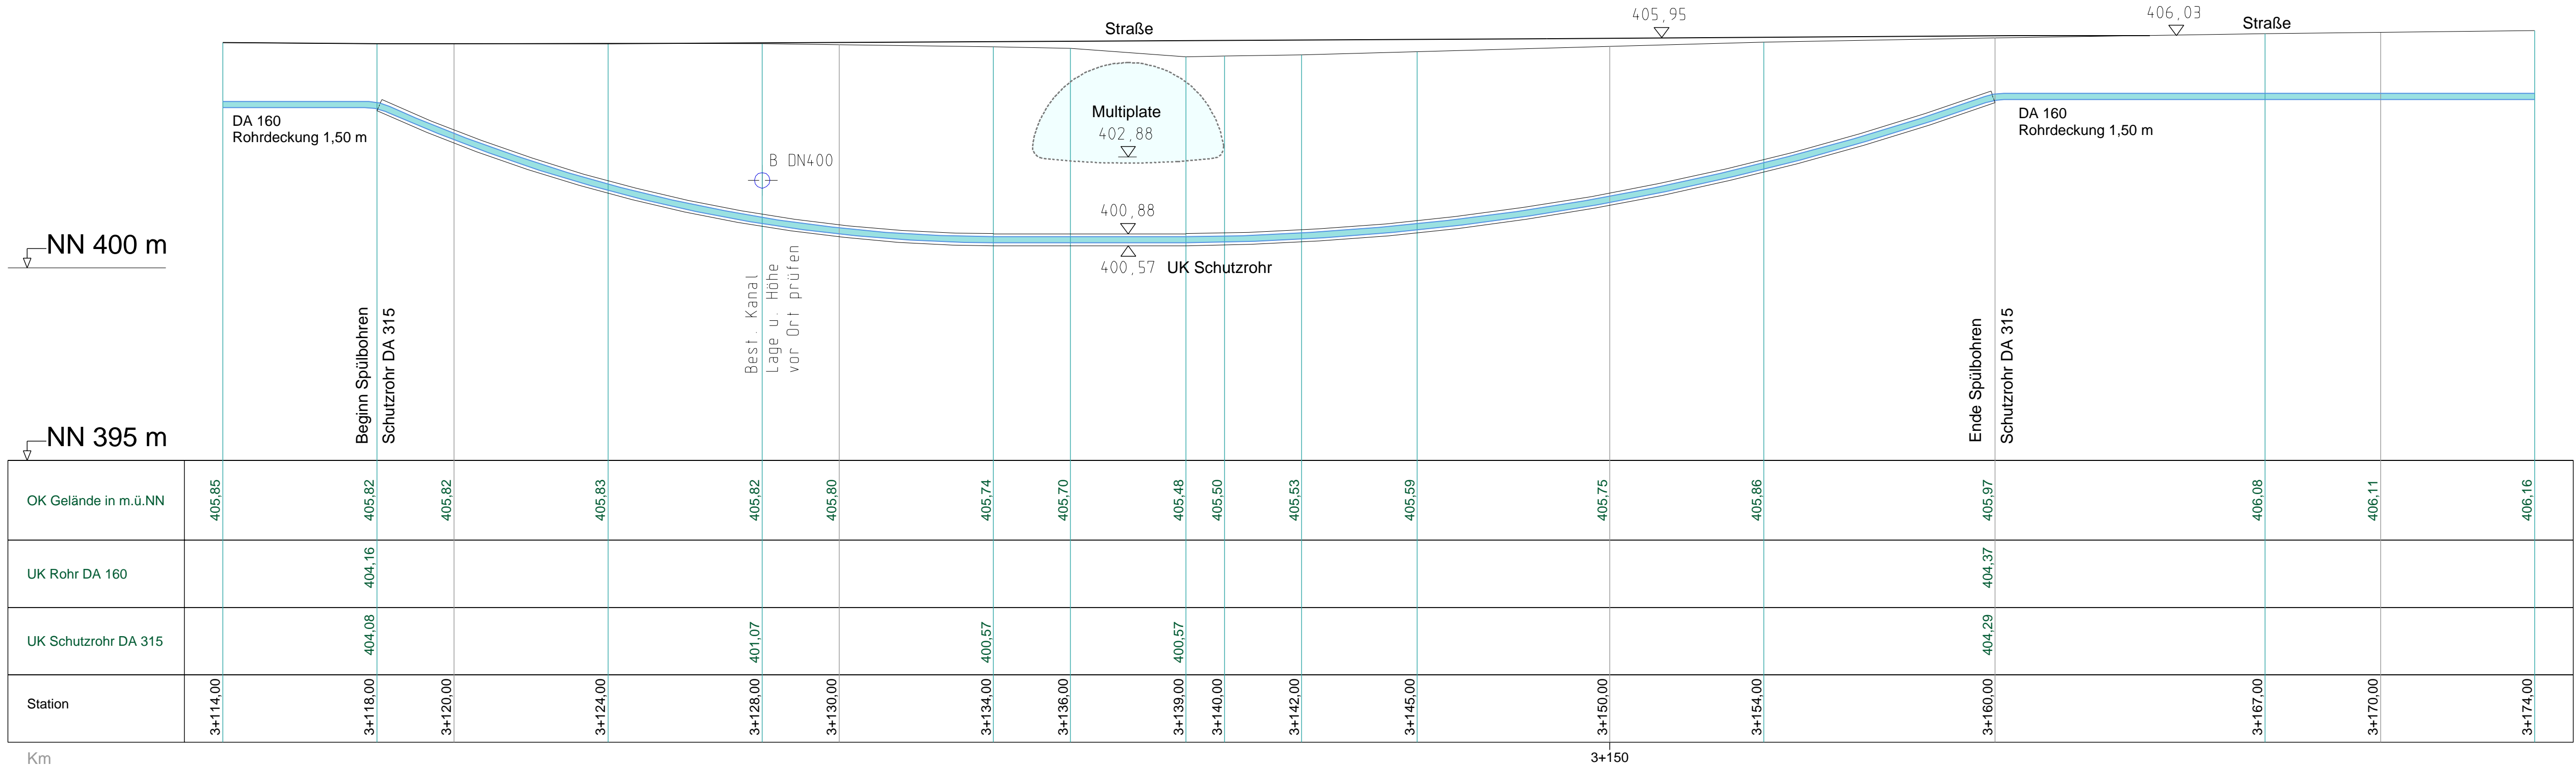

Nr.	Art der Änderung	Datum	Name

Entwurfsbearbeitung:		Datum	Zeichen
INGENIEURBÜRO KLEIN		gezeichnet	Mai 2026 Jungiereck
PLANUNGSBÜRO FÜR BAUWESEN		bearbeitet	Mai 2026 Klein
DONAUSTRASSE 23 A 94526 METTEN		geprüft:	
TEL. 0991 / 9959573 FAX. 0991 / 9959574			
MOBIL: 0160 / 6323249			
E-MAIL: KleinFranzX@t-online.de		Plan Nr.	1050 - 51

H + Team

VERMESSUNG  
STRASSENBAU  
ERSCHLIESSUNGEN  
WASSERVERSORGUNG  
ABWASSERBESEITIGUNG

In Kooperation mit:  
Dipl.-Ing.(FH) Hofinger Alois,  
Tiefenbach

<b>Gemeinde Bernried</b>				Unterlage: -	
Birket 34, 94505 Bernried				Blatt-Nr.: -	
<b>A U S F Ü H R U N G S P L A N U N G</b>					
		gezeichnet			
		bearbeitet			
		geprüft			
<b>Neubau einer Wasserleitung (Verbundleitung) von Medernberg bis Leithen</b>		<b>Längsschnitt</b>			
		Detail Bachquerung			
		Maßstab		1 : 100	
Aufgestellt					