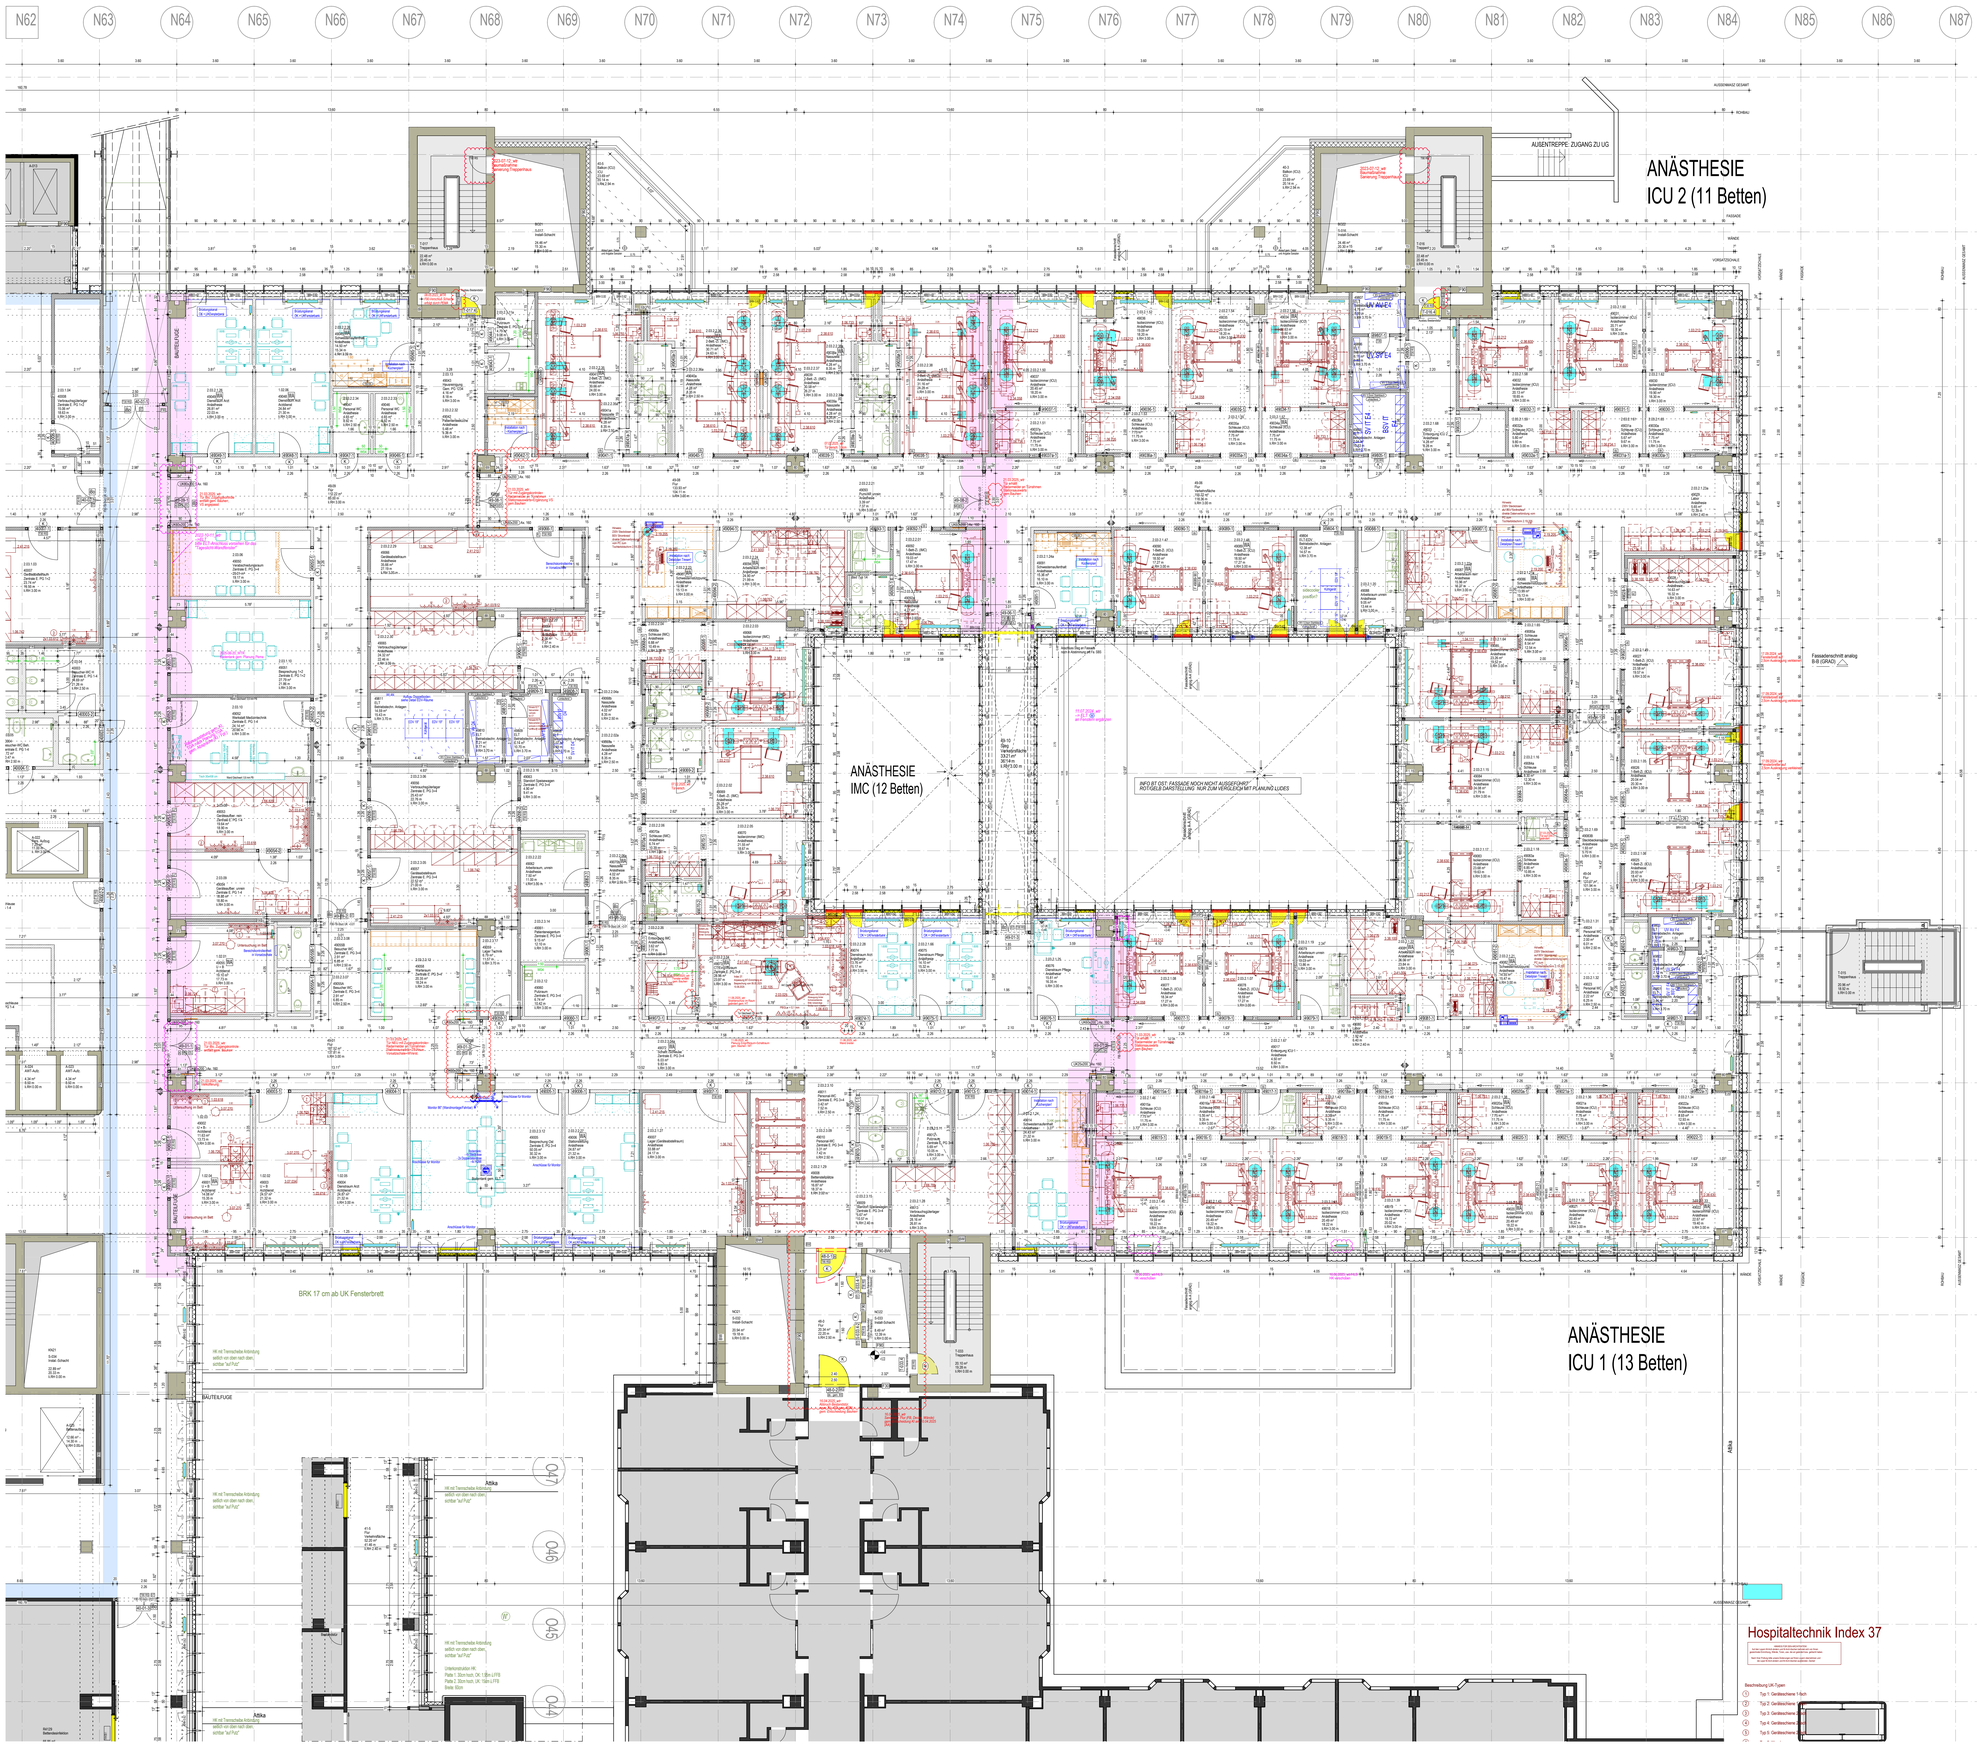
ANÄSTHESIE
ICU 2 (11 Betten)
ANÄSTHESIE
IMC (12 Betten)
ANÄSTHESIE
ICU 1 (13 Betten)
Hospitaltechnik Index 37
AUSSENTREPPE ZUGANG ZU UG
BRK 17 cm ab UK Fensterbrett
BAUTEILFUGE
Attika
INFO BT OST FASSADE NOCH NICHT AUSGEFÜHRT
ROTGELB DARSTELLUNG NUR ZUM VERGLEICH MIT PLANUNG LUDES
N62
N63
N64
N65
N66
N67
N68
N69
N70
N71
N72
N73
N74
N75
N76
N77
N78
N79
N80
N81
N82
N83
N84
N85
N86
N87
