



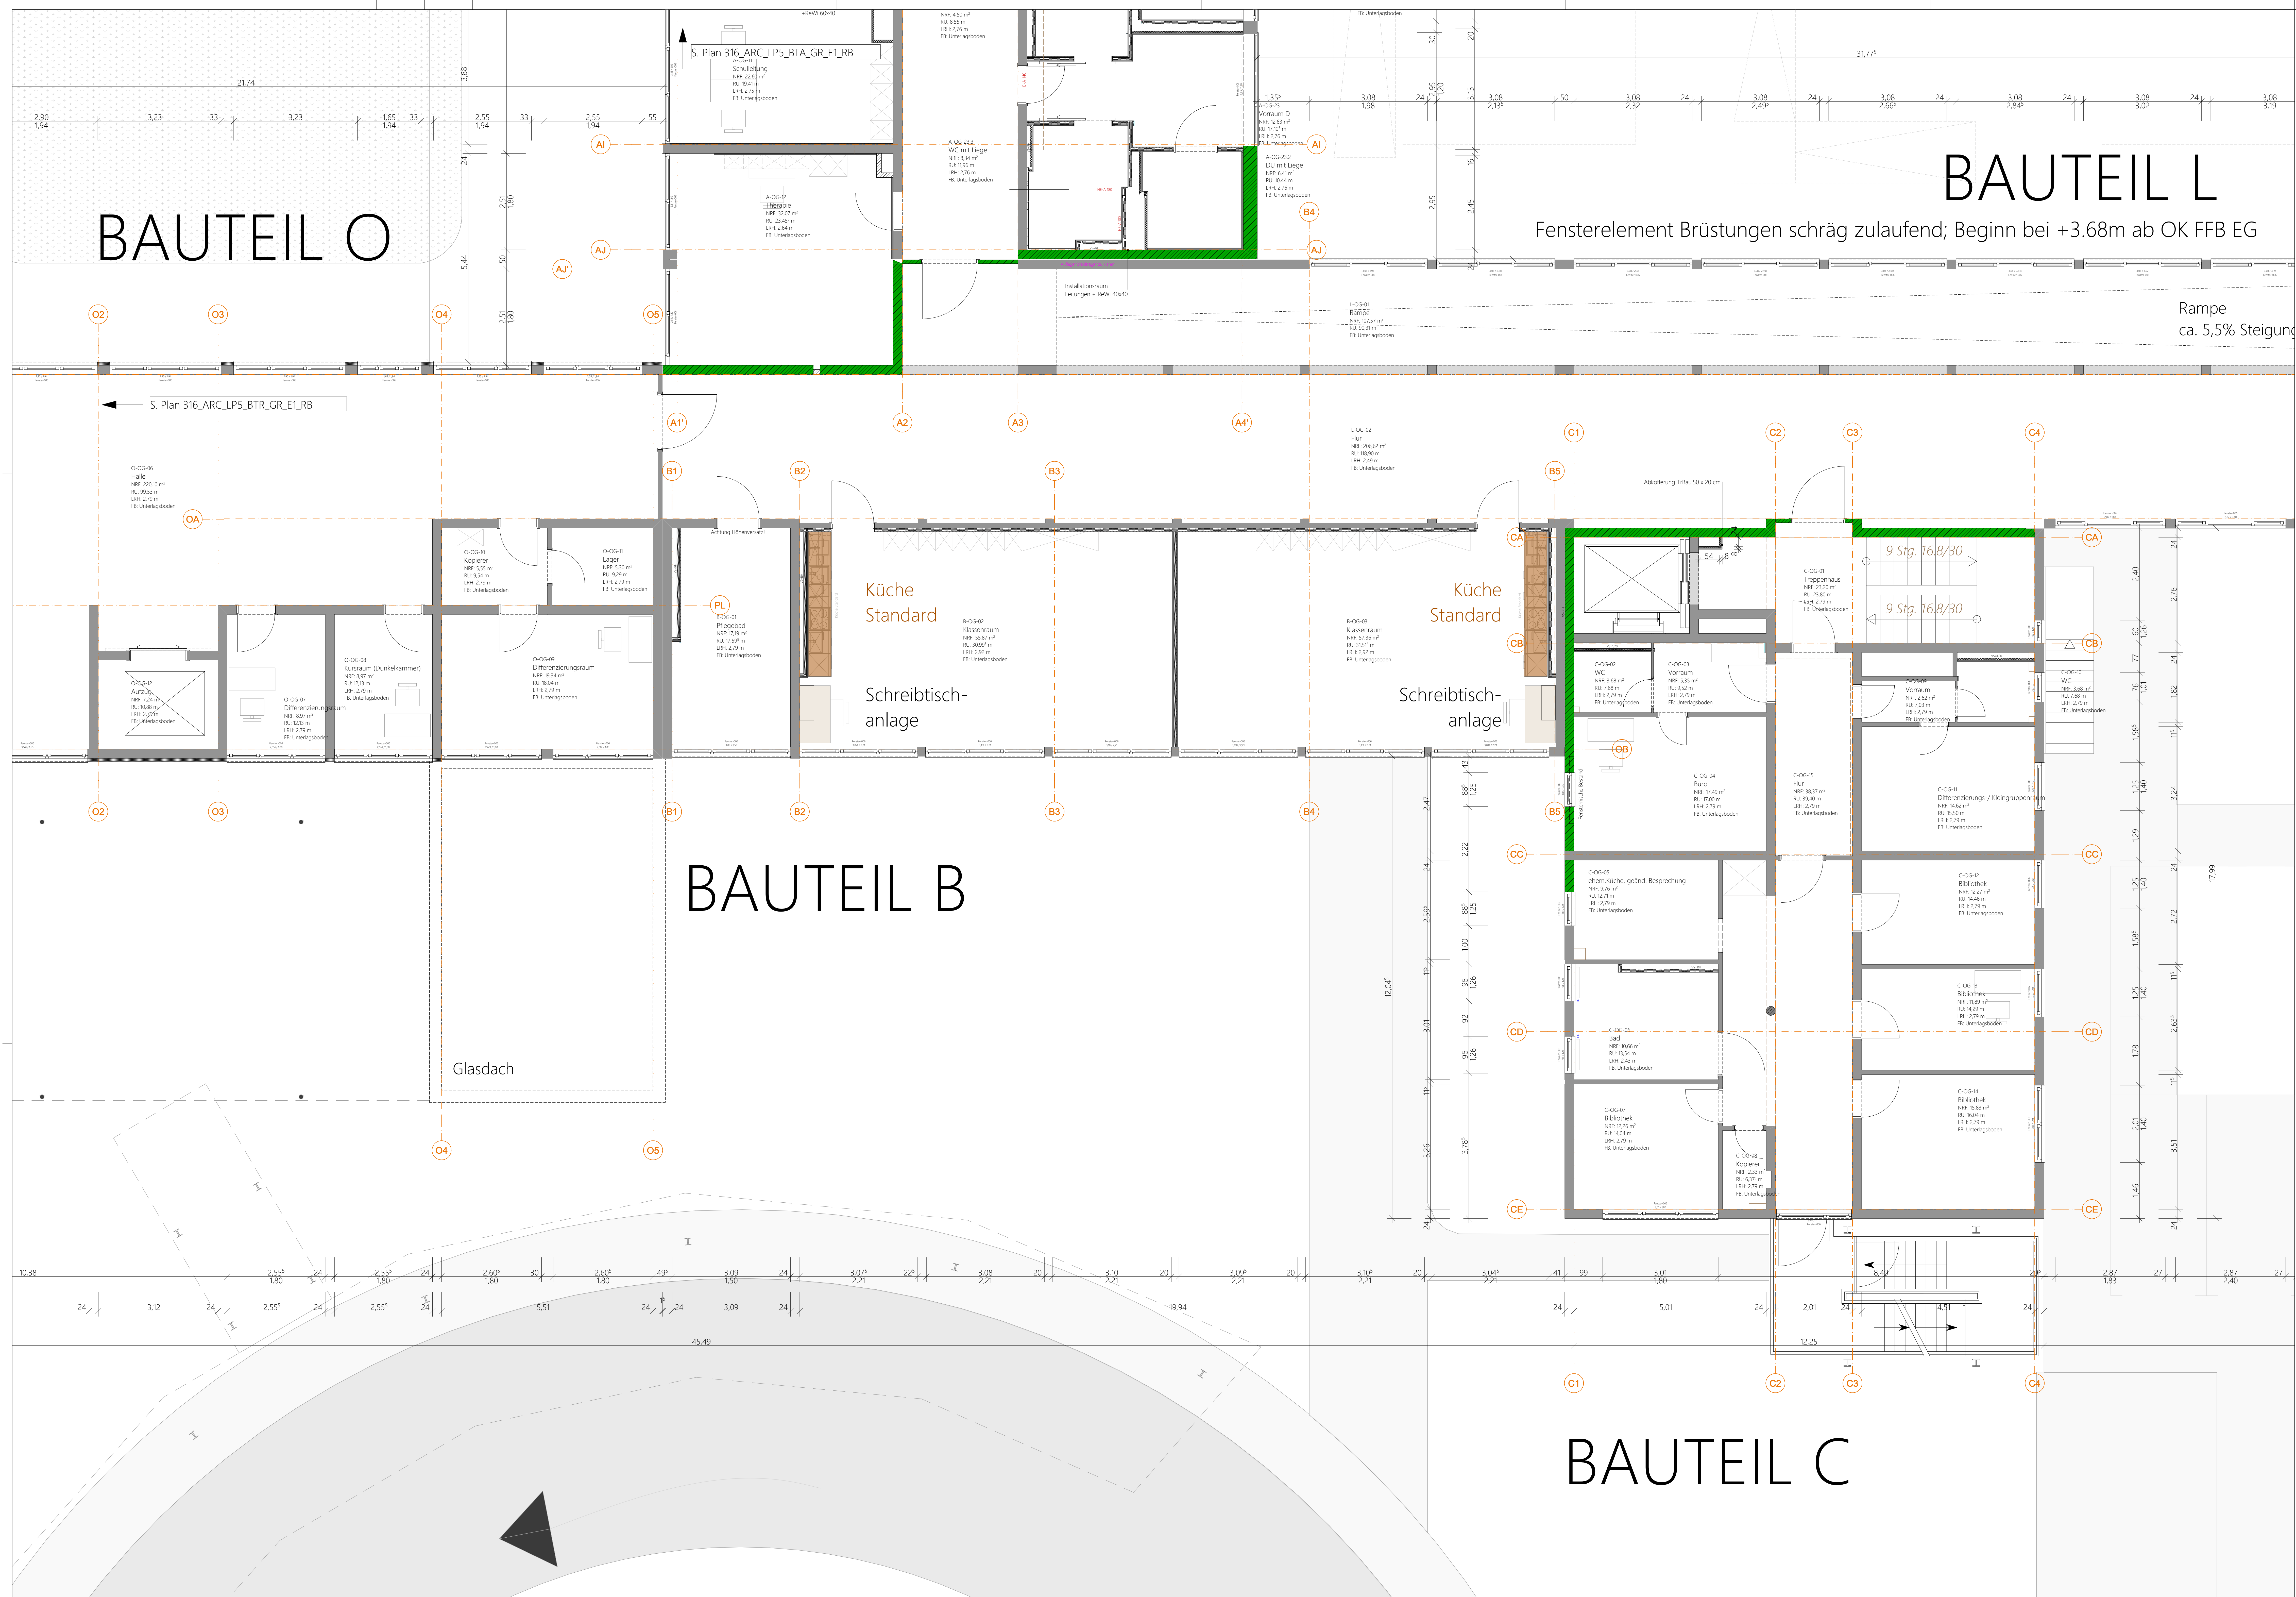

Fensterelement Brüstungen schräg zulaufend; Beginn bei +3.68m ab OK FFB EG

Rampe
ca. 5,5% Steigung

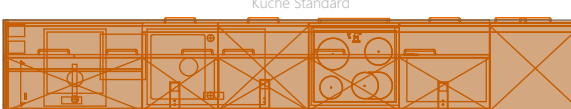


Werkstufe / Küche gehoben, barrierefrei

Page 10 of 10



chreibtisch Lehrkräfte

lose Möblierung
nicht Teil dieser Ausschreibung

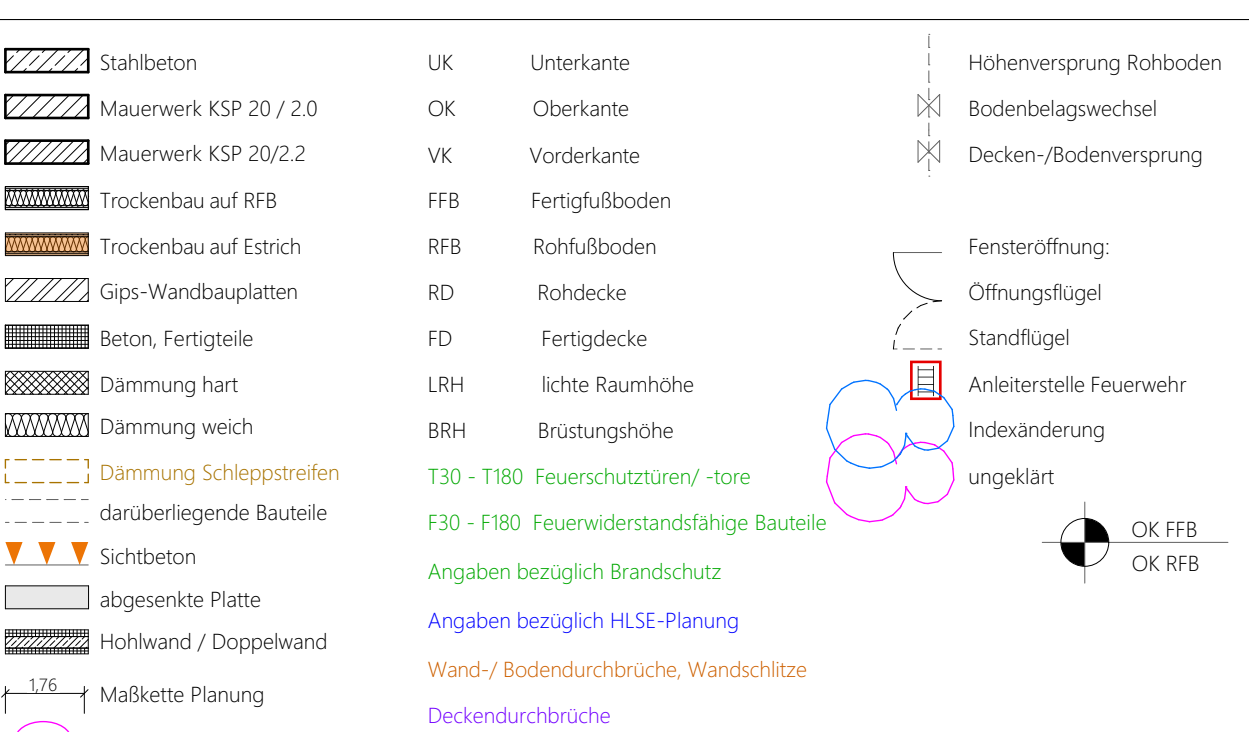

Legende

Achtung: erhöhte Anforderungen an Toleranzen beachten

Die Höhenmaße sind nach dem Meterriss zu nehmen.
Die Höhenmaße beziehen sich auf OK RFB, es sei denn, es ist ausdrücklich anders angegeben.
IH beziehen sich auf OK RFB.
Die Maße sind vom Auftragnehmer am Bau verantwortlich zu nehmen und zu prüfen.
Die Bestimmungen sind vor der Ausführung mit den Architekten und der Bauleitung zu klären.
Die aktuellen Pläne der Fachingenieure sind mit den Plänen der Architekten und des
Bauwerksplaners auf Übereinstimmung zu klären. Die dargestellte Planung gilt nur in Verbindung
mit den Ausarbeitungs- und Ausführungsplänen der Fachingenieure!
Ermittelte Einbauteile und Ausstattungen im Auftrags nach Anabe des Herstellers.

0,00 = #Höhe


[illegible]

c	03.06.2026	Aktualisierung - kk
b	22.04.2026	Aktualisierung - kk
a	02.04.2026	Markierung EBS und Küchen - ku
Index	Datum	Änderungen - Bearbeiter

Caritas-Förderzentrum
St. Laurentius und Paulus
Sanierung und Umbau
Queichheimer Hauptstraße 235
6829 Landau i.d. Pfalz

Auftraggeber
Caritasverband für die Diözese Speyer e.V.
Nikolaus-von-Weis-Straße 6
57346 Speyer

Projekt-Nr.	316
Planformat	1,400 x 0,84
Planerstellung	10.11.2021
Zeichner	kl
Maßstab	1:50
Plan-Nr.	316_ARC_LFS_BT0BC_GR_04_MOB
Planstand	03.06.2021

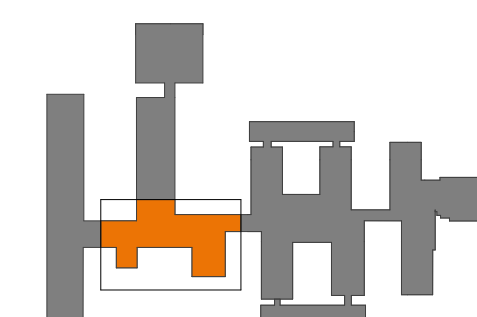

P i A
ARCHITEKTEN

Karlstraße 21a
76133 Karlsruhe
T 0721 967 17-00
F 0721 967 17-99

Kirchenstraße 10
68159 Mannheim
T 0621 4373 98-50
F 0621 4373 55-16

Heinrich-Heine-Platz 2
76829 Landsu
T 06341 28 39-20
F 06341 28 39-22

Möbel 4. Obergeschoss BT LOBC