


Küche Werkstufe

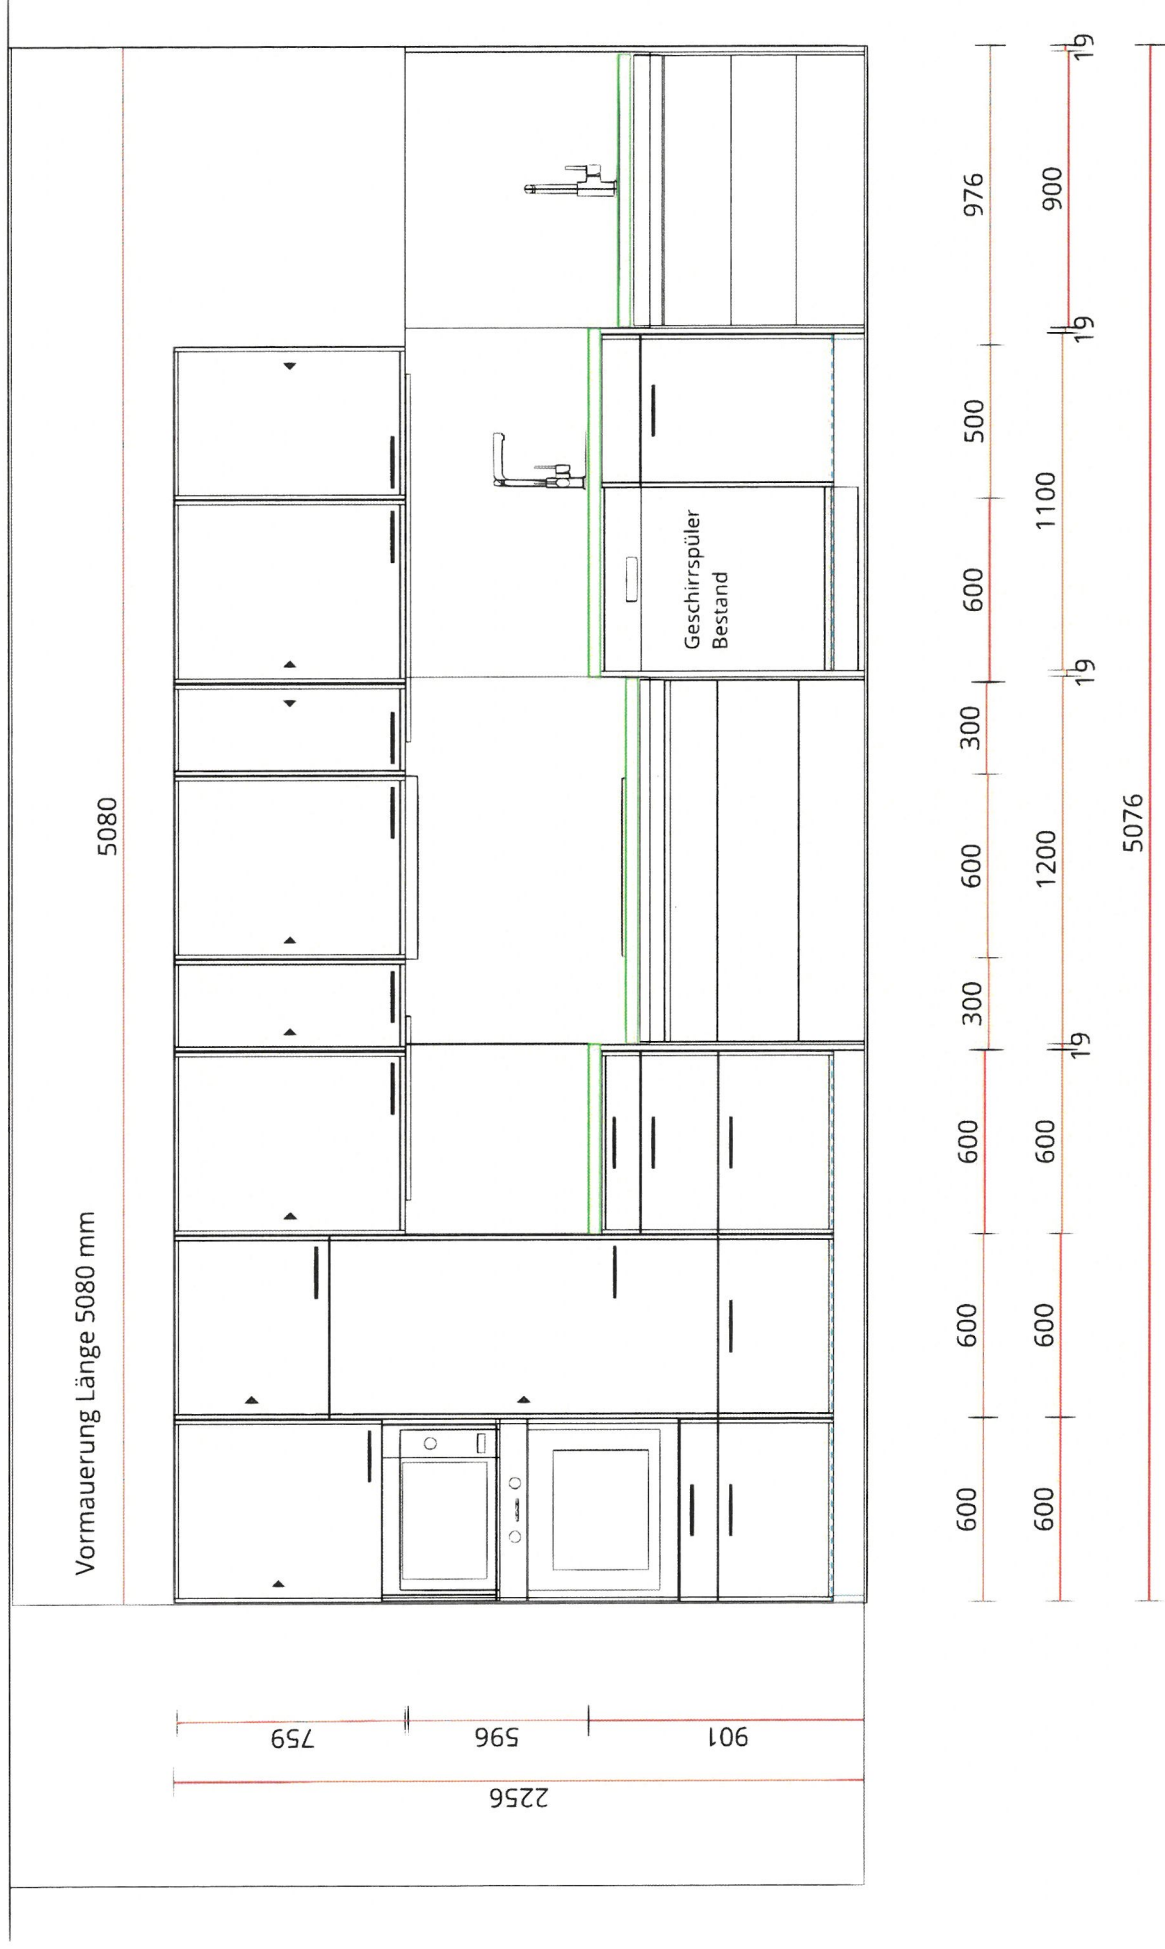

Küche Werkstufe

