



Standardküche

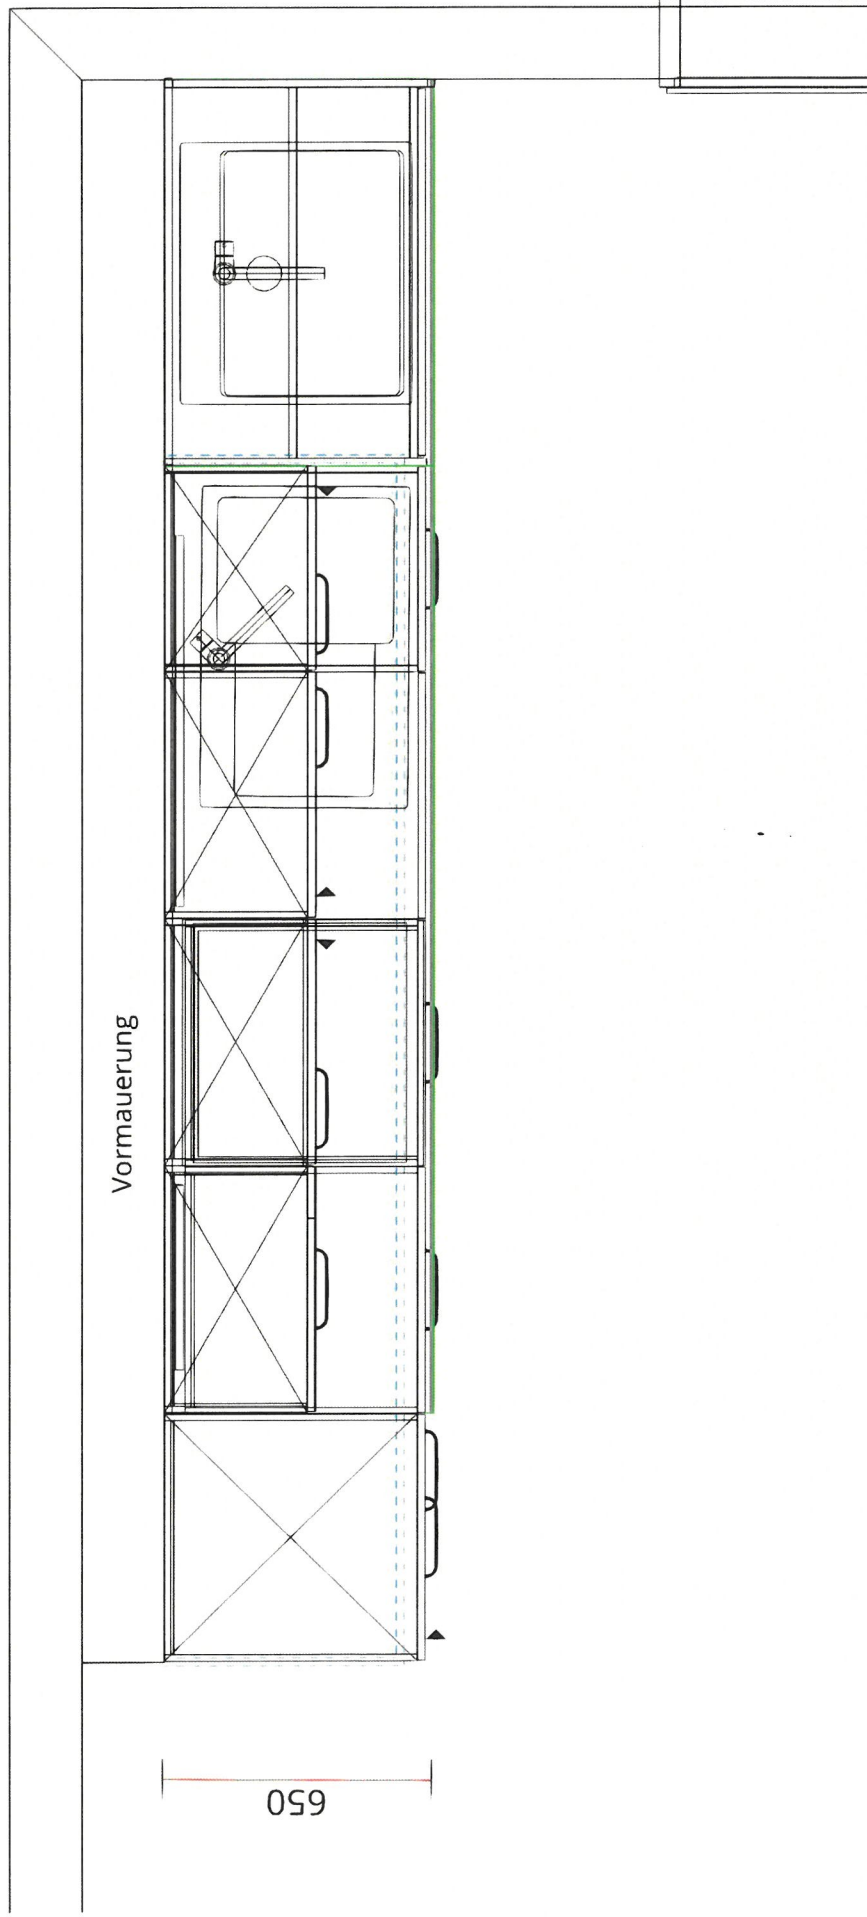

Standardküche

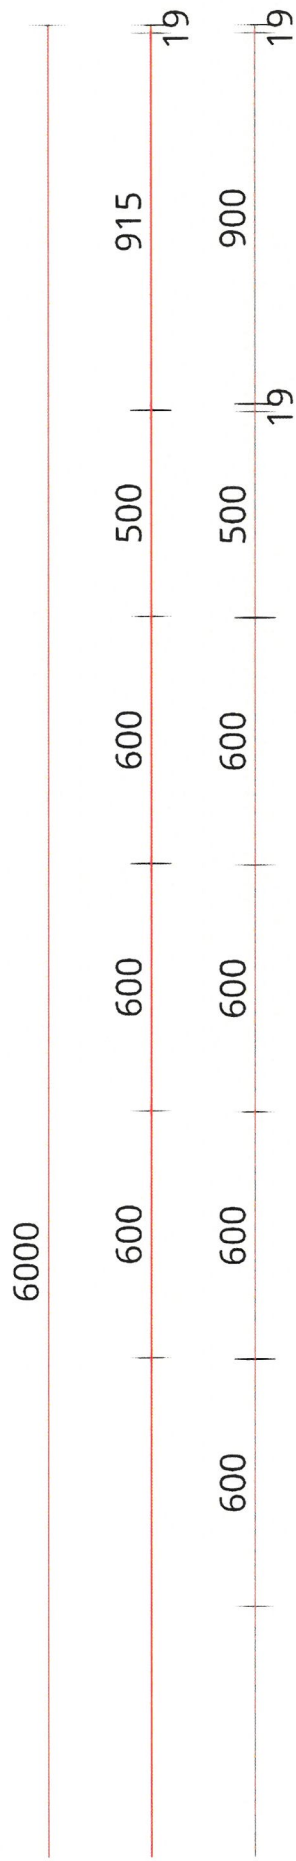

Vormauerung