

1247

1245

1221

1220


1219

1218

1256/5


Sportplatzstraße

1217/5

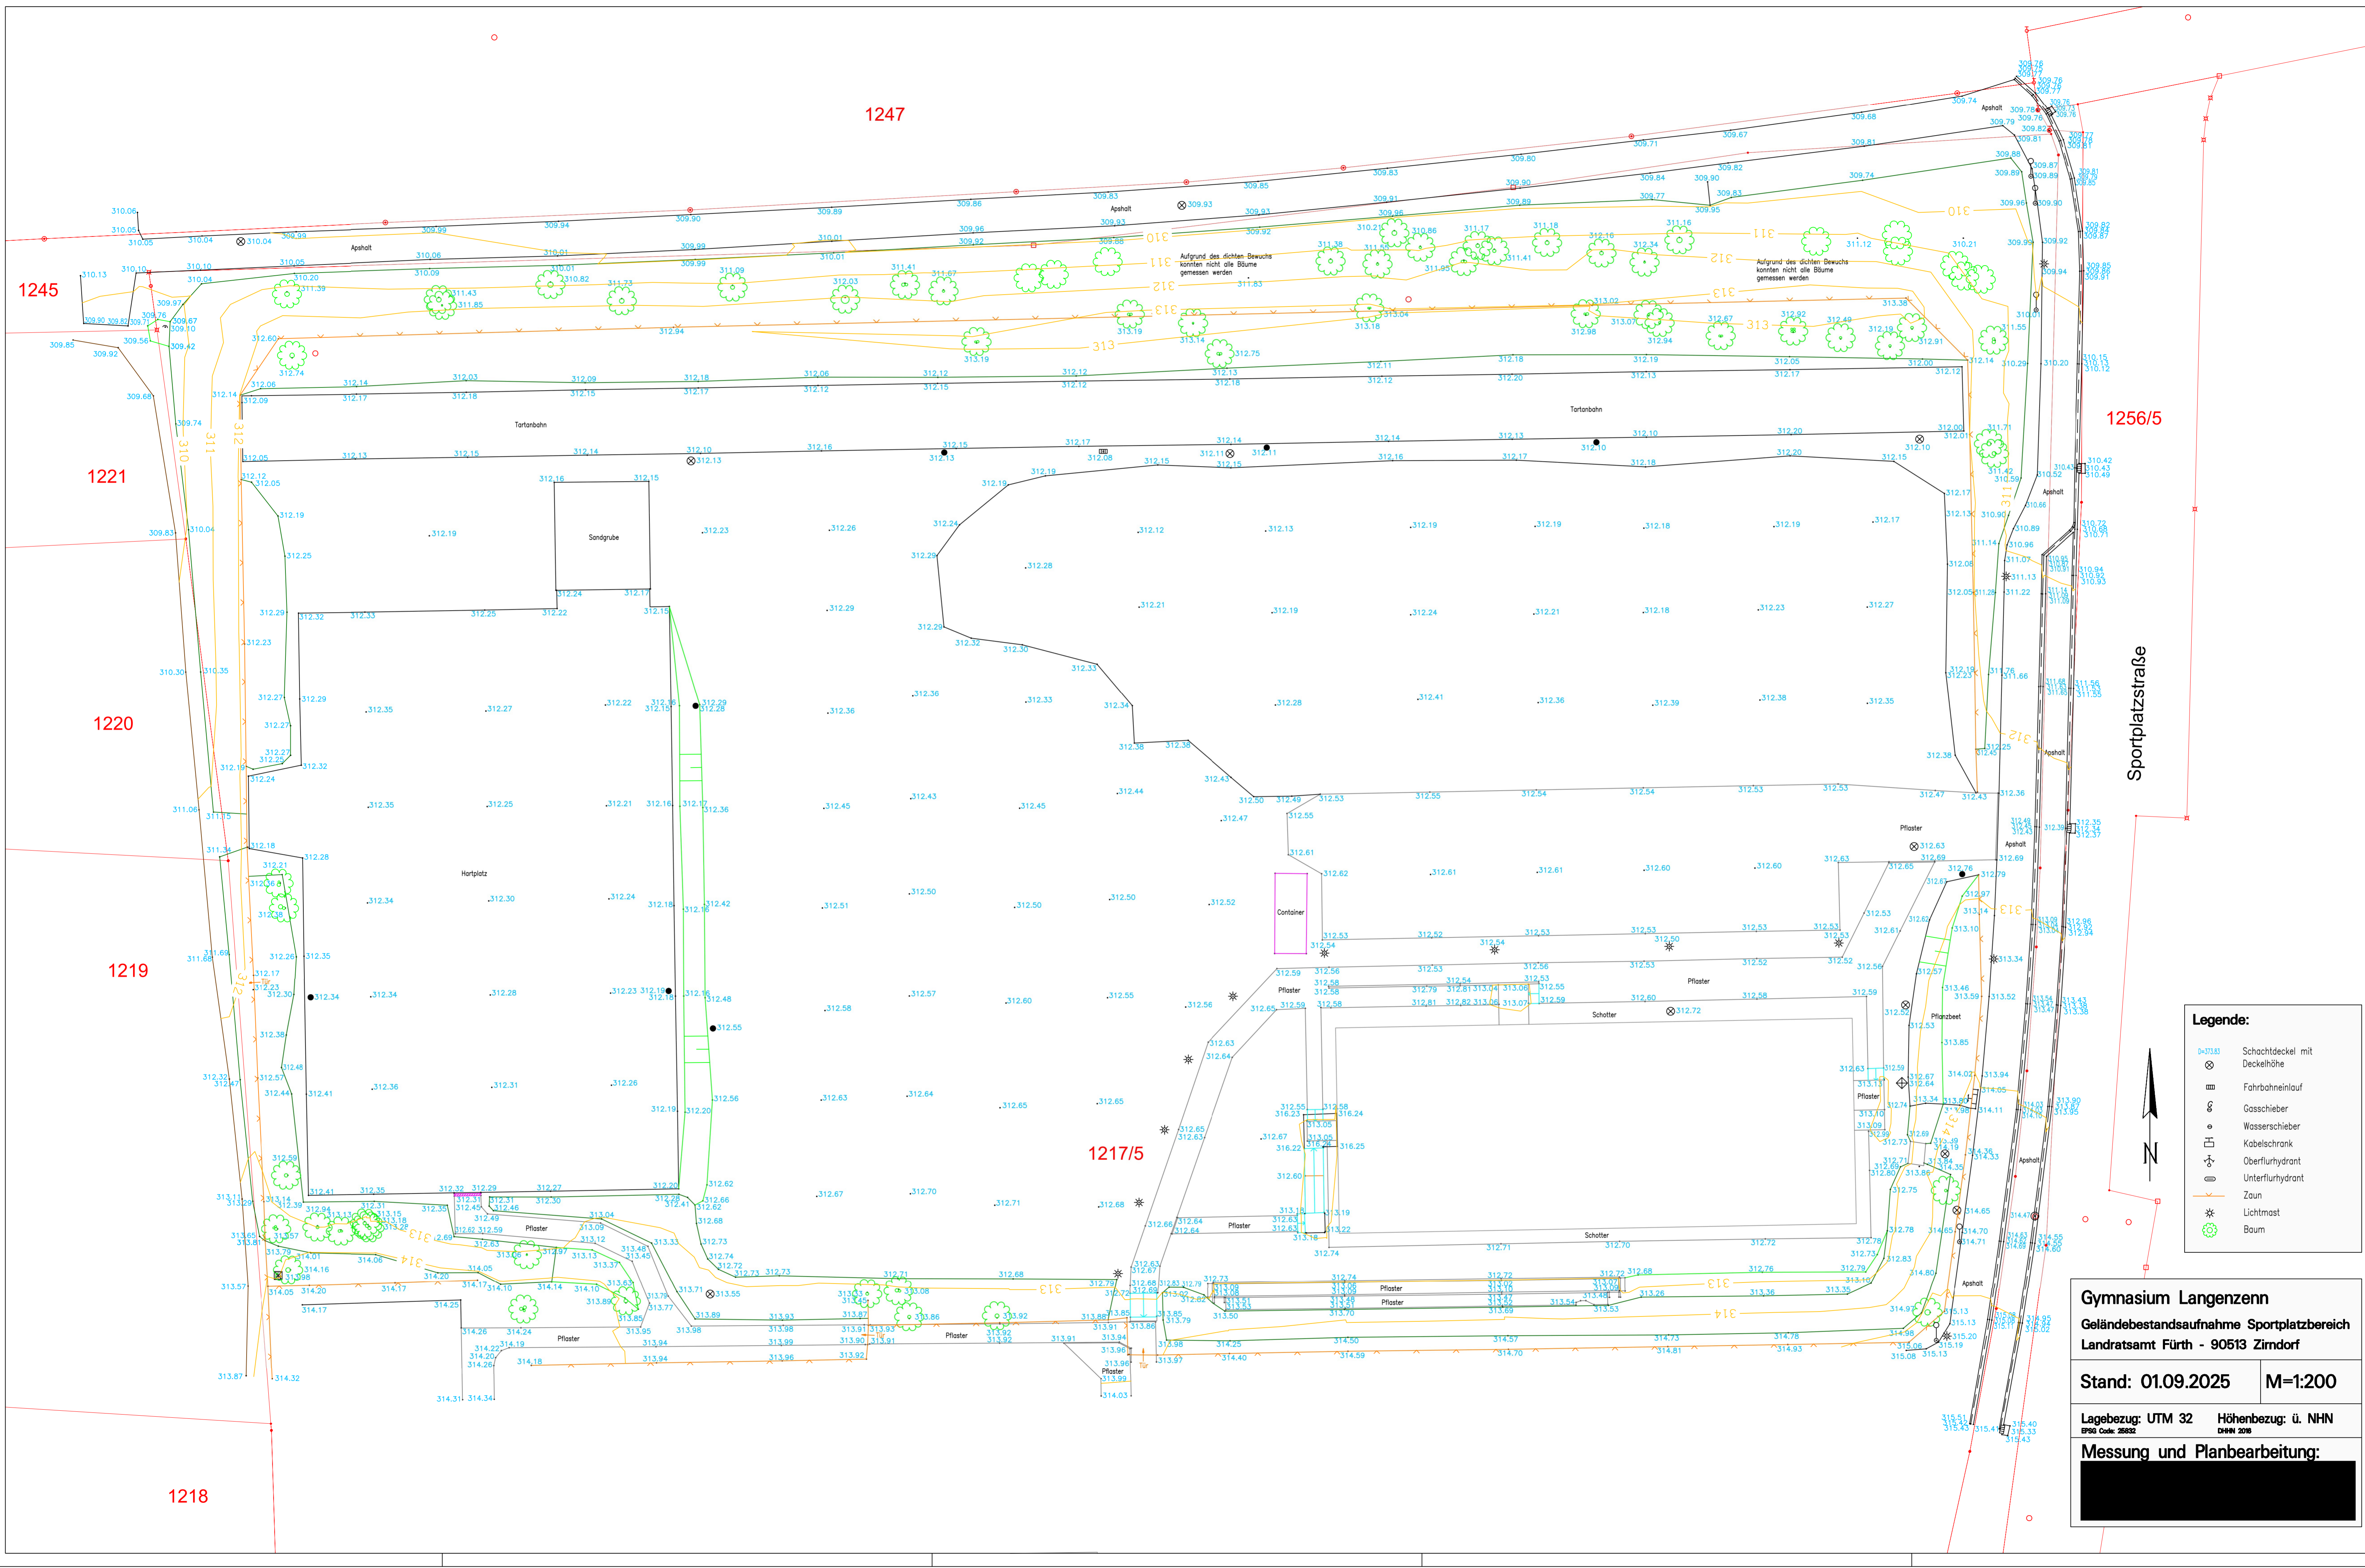

Legende:

- Schachtdeckel mit Deckelhöhe
- Fahrbahneinlauf
- Wasserschieber
- Kabelschrank
- Oberflurhydrant
- Unterflurhydrant
- Zaun
- Lichtmast
- Baum

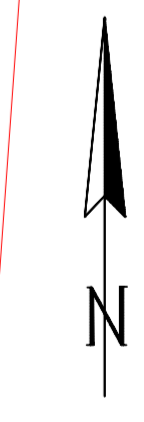

Gymnasium Langenzenn
 Geländebestandsaufnahme Sportplatzbereich
 Landratsamt Fürth - 90513 Zirndorf

Stand: 01.09.2025 M=1:200

Lagebezug: UTM 32 Höhenbezug: ü. NNH
 EPSG Code: 26932 Datum: 2008

Messung und Planbearbeitung: