
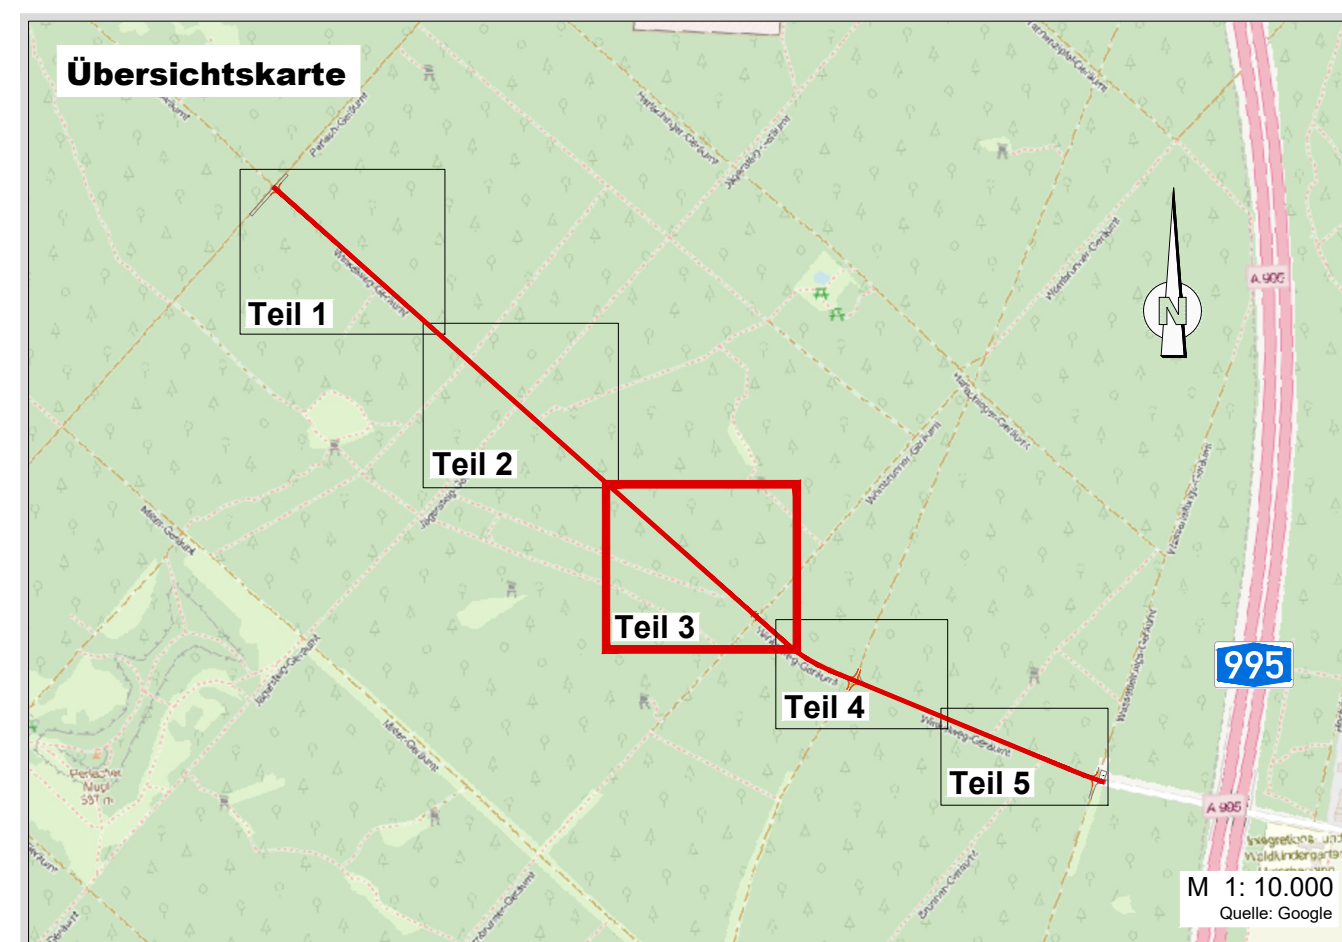
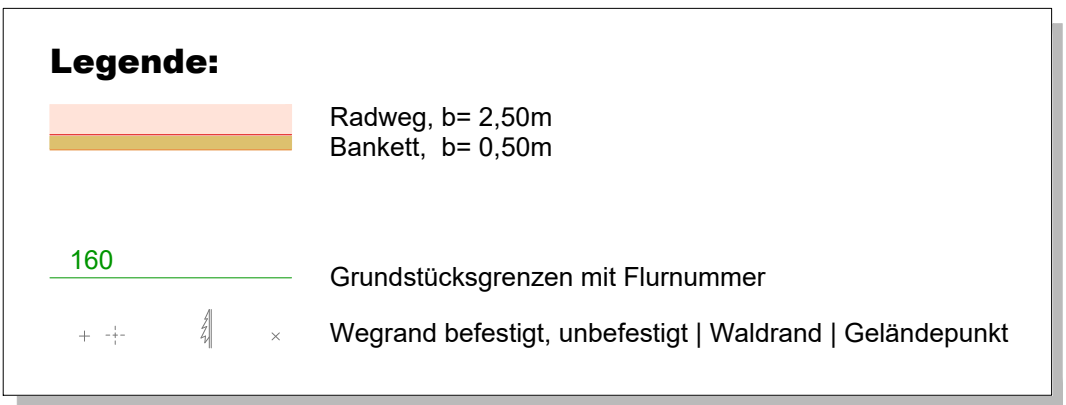
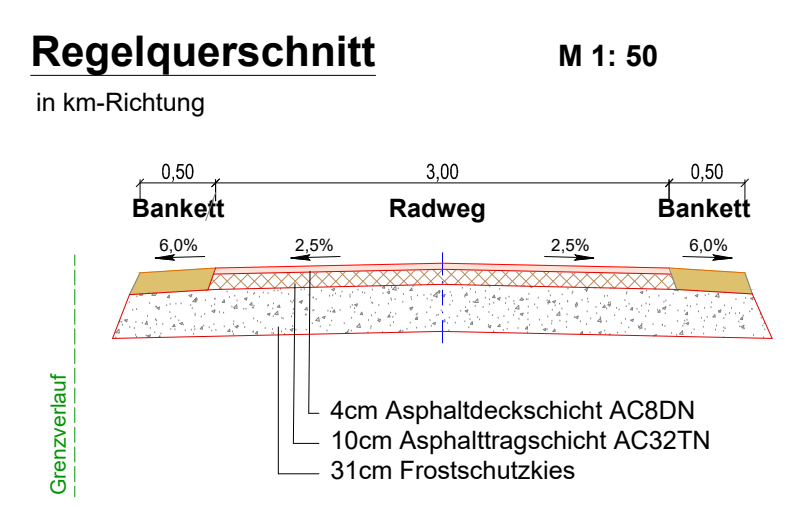
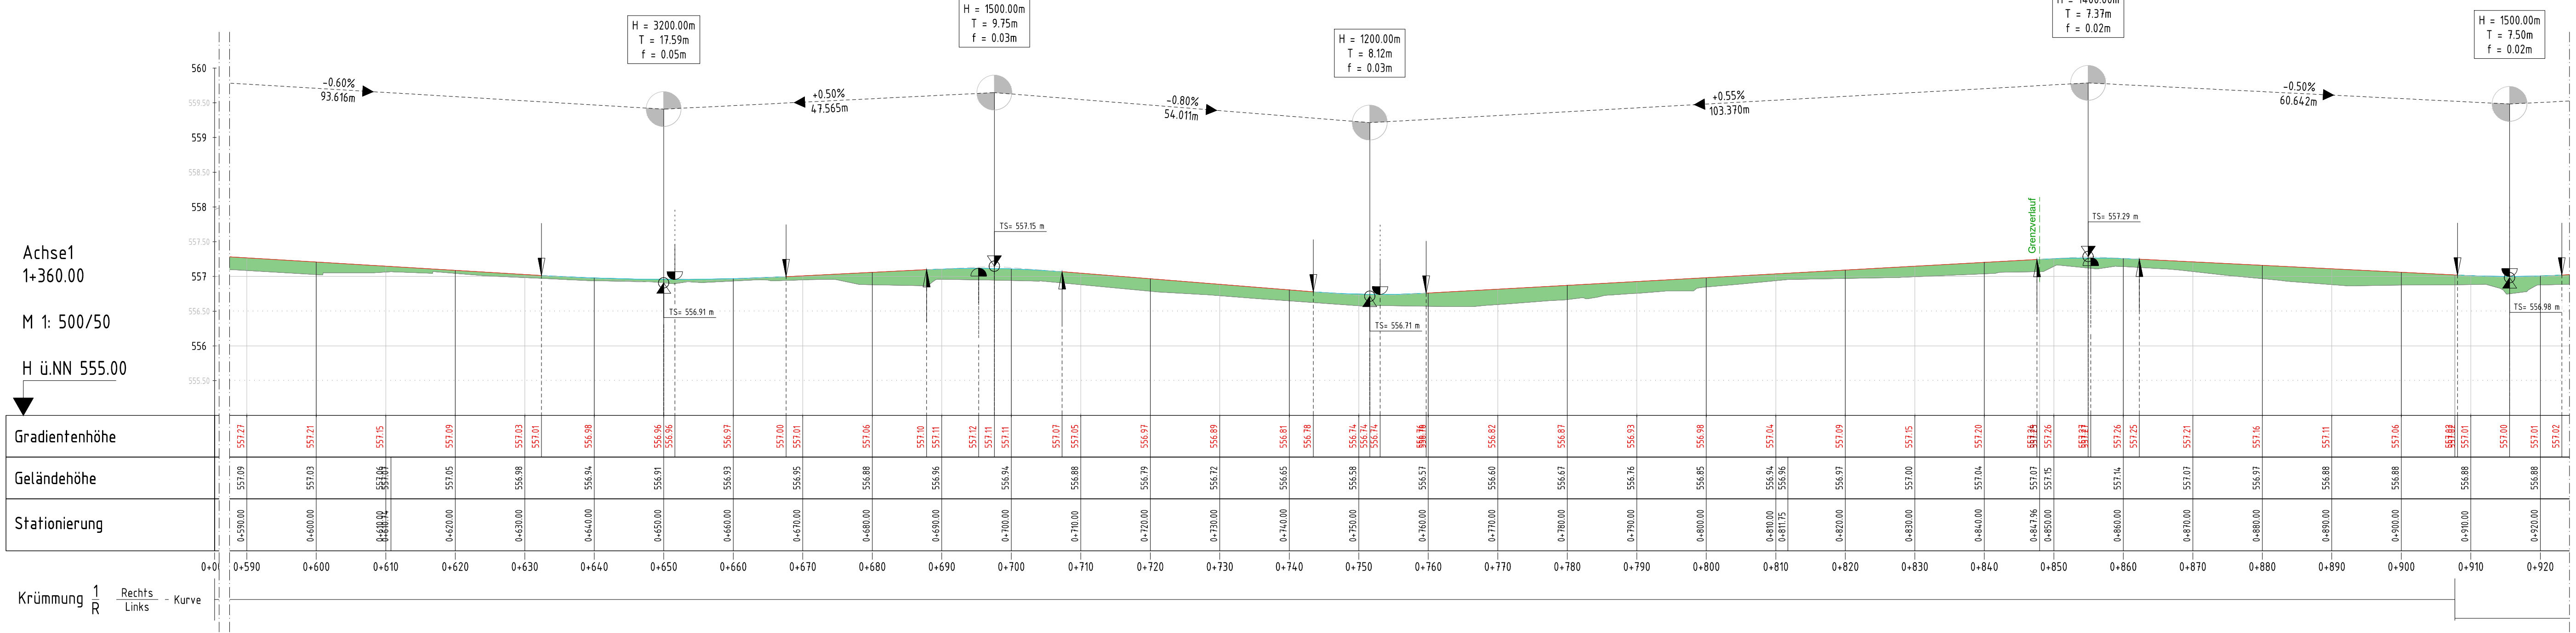


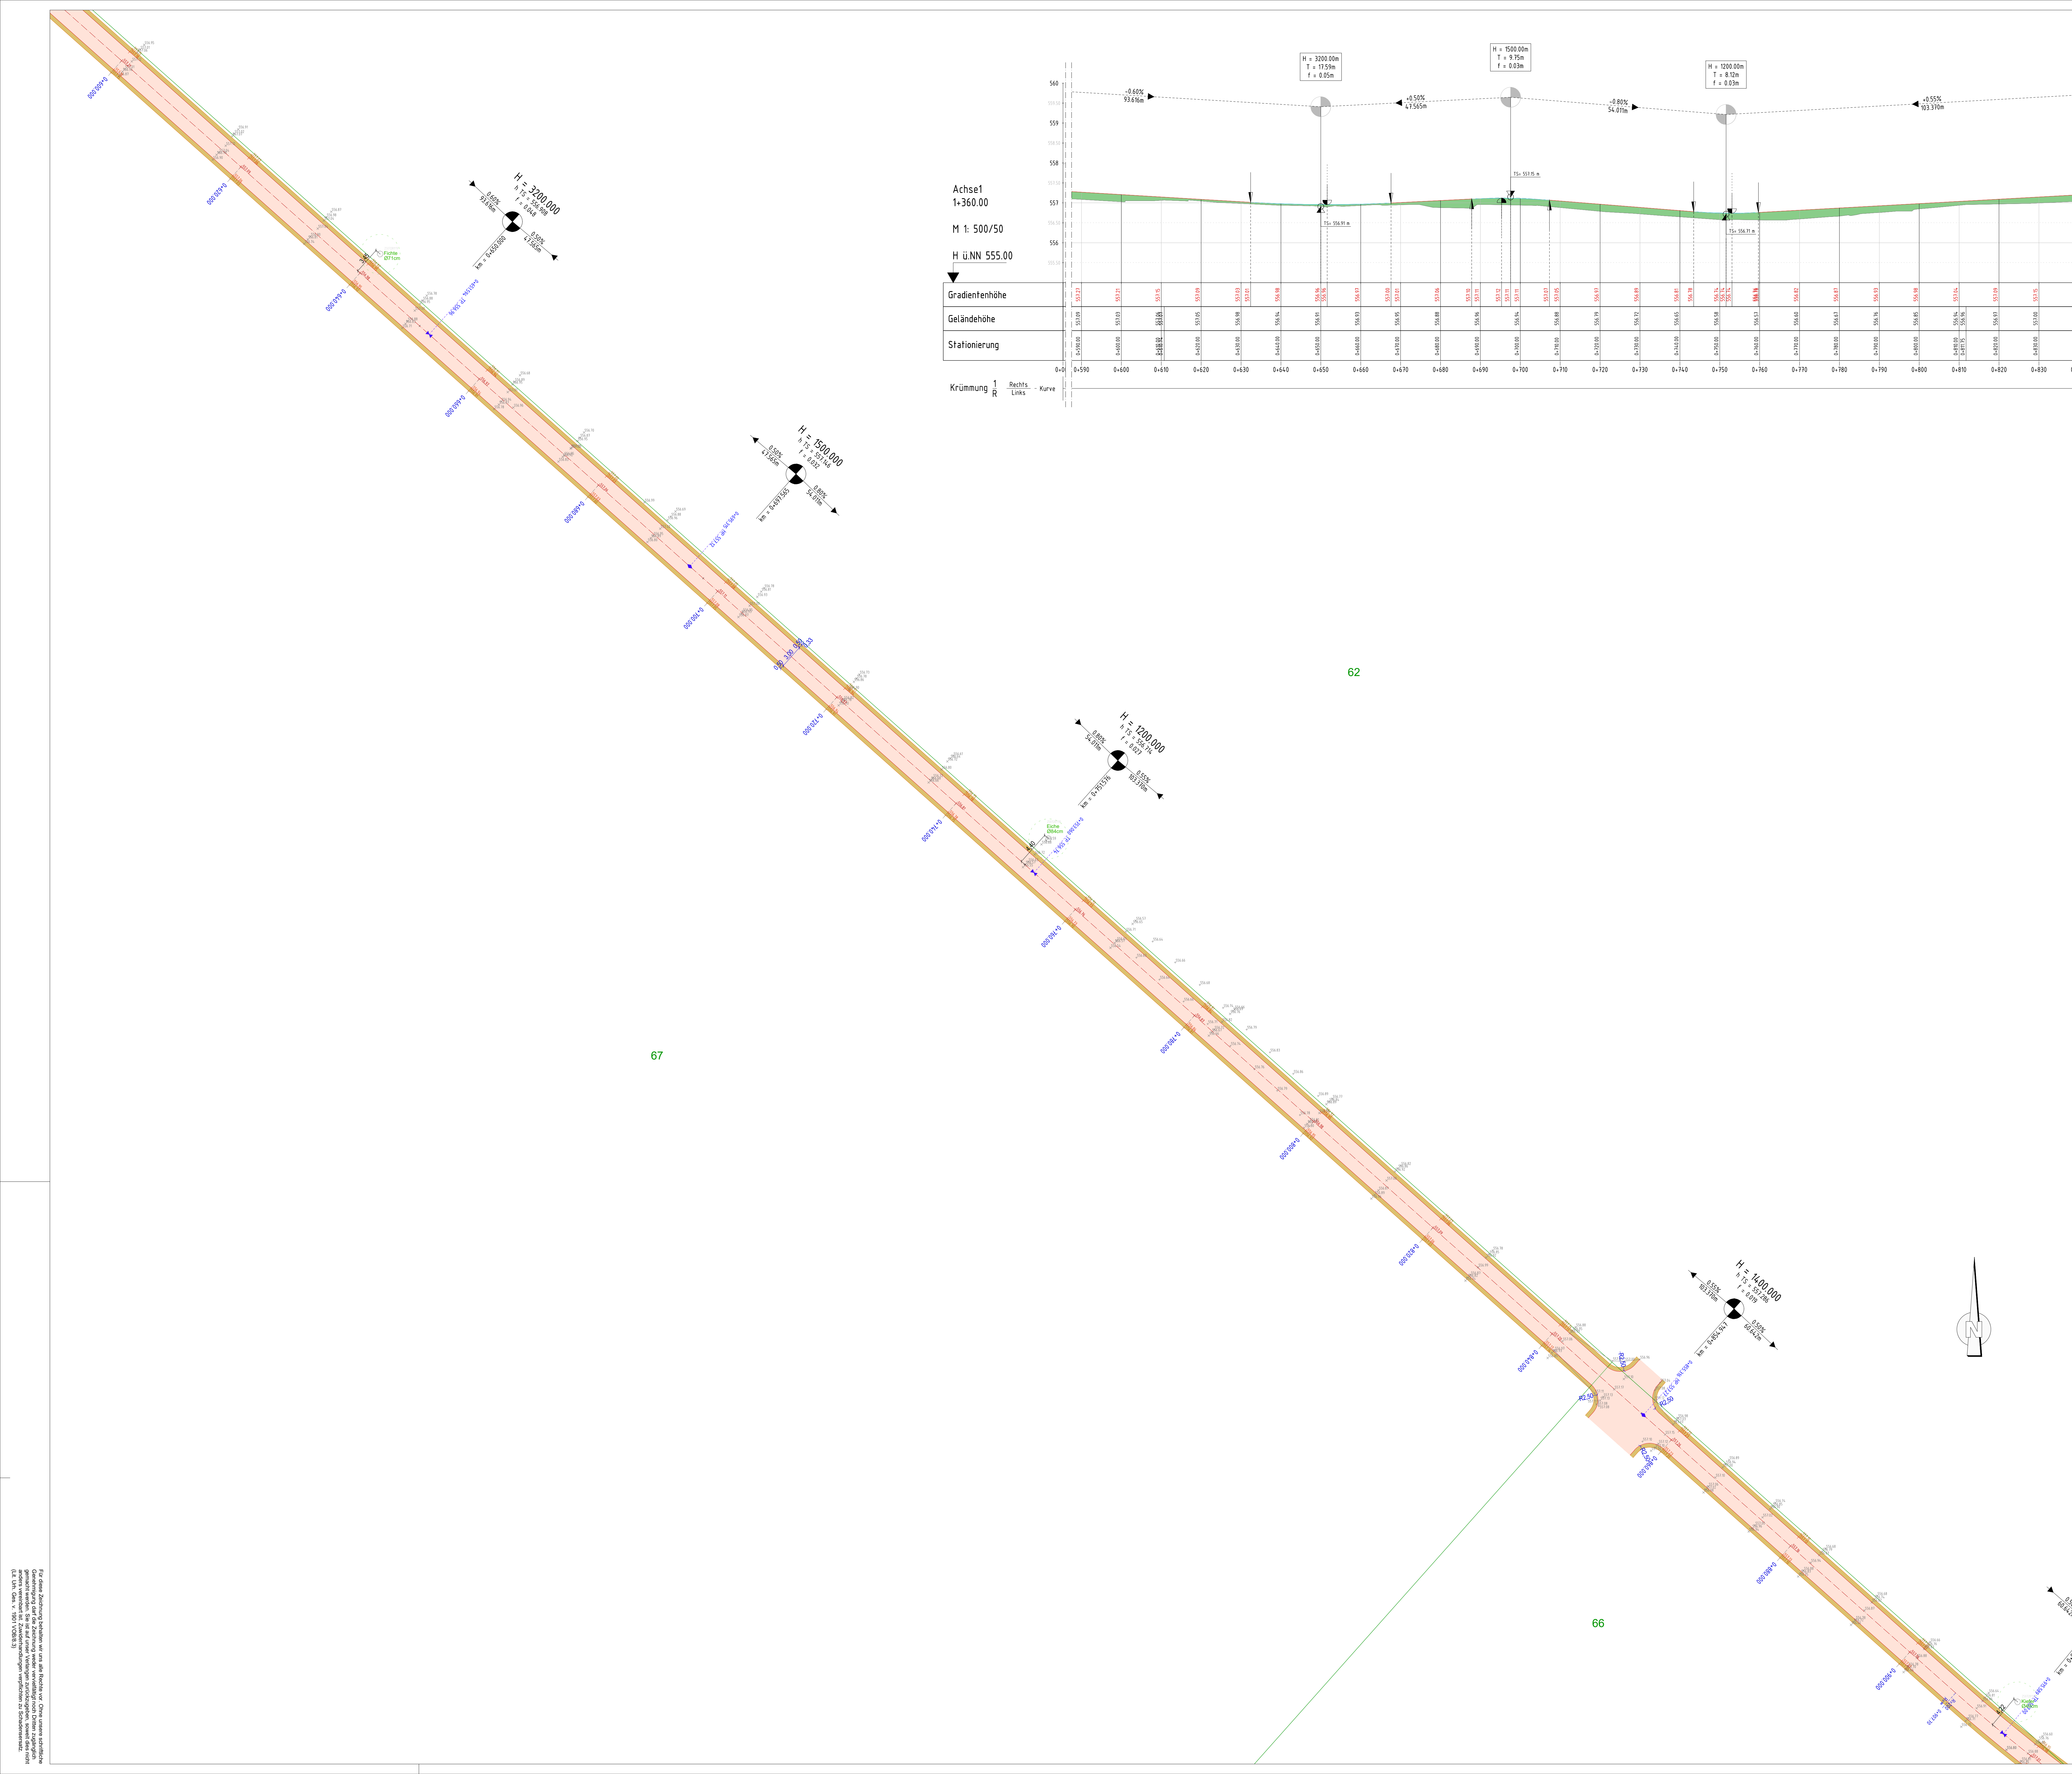

Hinweis: Spartenpläne sind von ausführender Baufirma vor Beginn der Bauarbeiten bei den Spartenträgern eigenverantwortlich einzuholen und auf der Baustelle vorzuhalten. Der Bestand wurde aus den Leitungsführungen der Vorvorlage übernommen. Für die Richtigkeit des Bestandes wird keine Garantie gegeben. Alle Maße und DN-Angaben sind bauweise zu überprüfen.

Nr.	Datum	Art der Änderung	gezeichnet / geprüft
Phase: 06 Ausschreibungsplan			
Vorhabensträger: Landkreis München, Landratsamt München, Frankenthaler Straße 5-9, 81539 München			
Bauvorhaben: Ausbau von Winkelweg Geräumt im Perlecher Forst			
Planstellung: Lageplan Teil 3			
Entwurfverfasser: ETR888 UTM32N			
Datum: 31.03.2025			
Höhenbezug: 11			
Mastab: 1 : 250			
Höhenbezug: 11			
Planstand: 31.03.2025			

