




Krümmung	1	Rechts	Links	Kurve

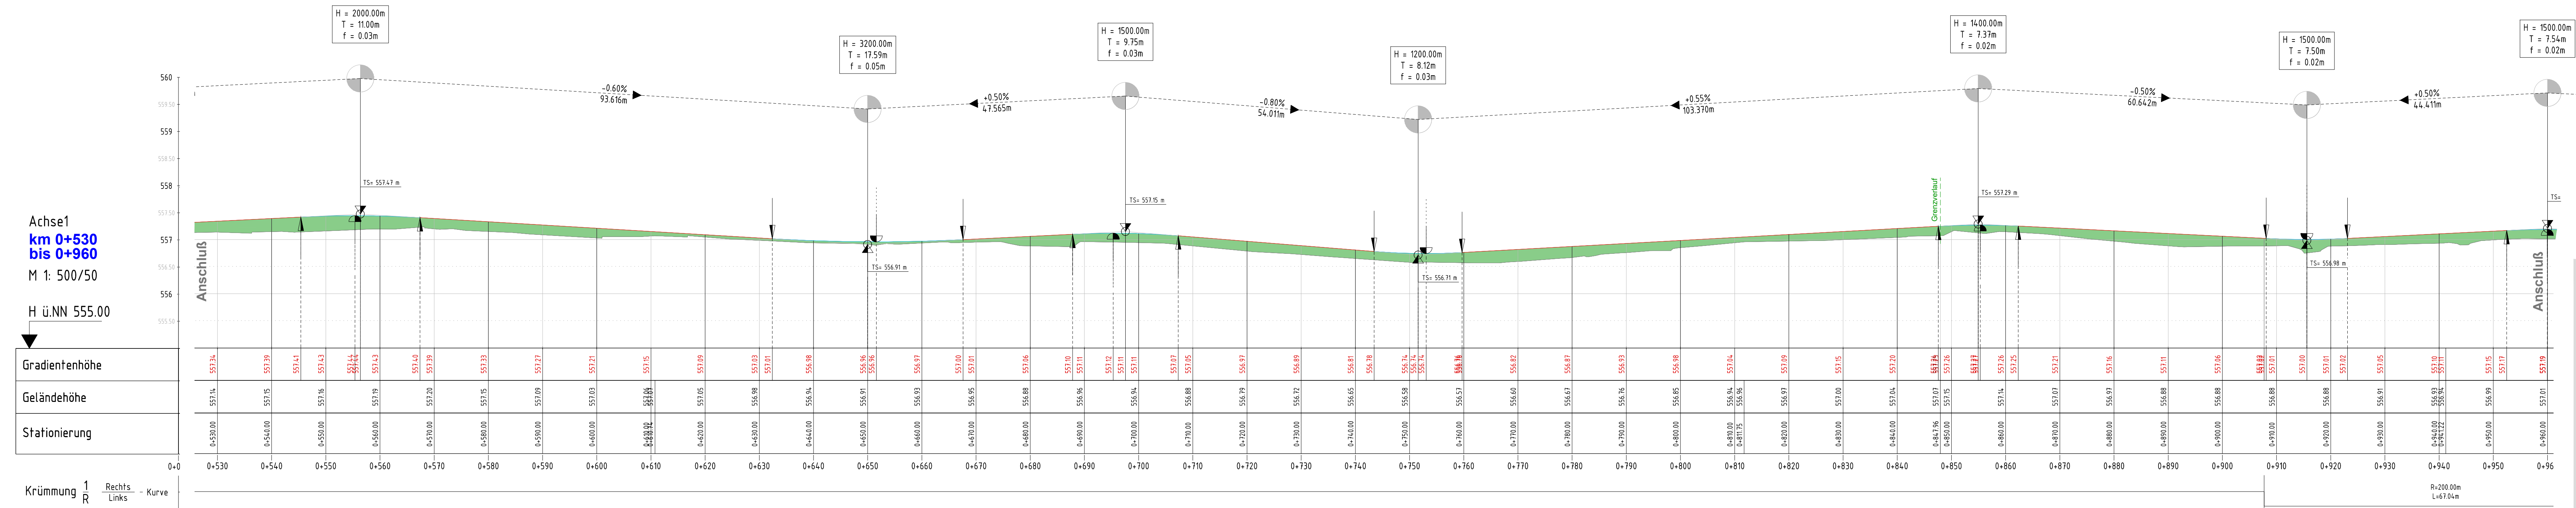

Krümmung	1	Rechts	Links	Kurve

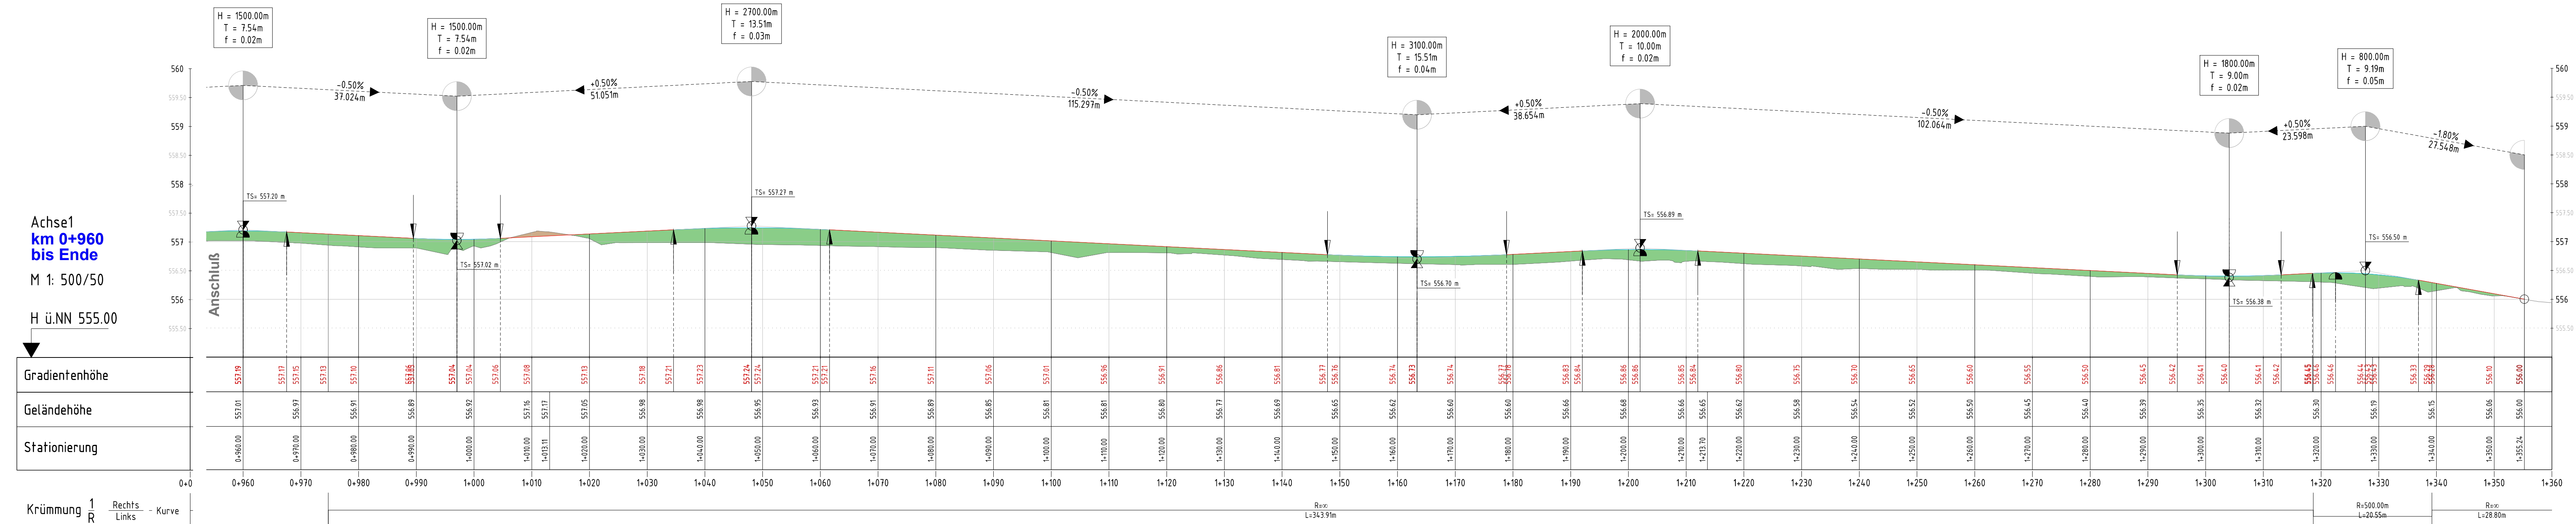

Krümmung	1	Rechts	Links	Kurve

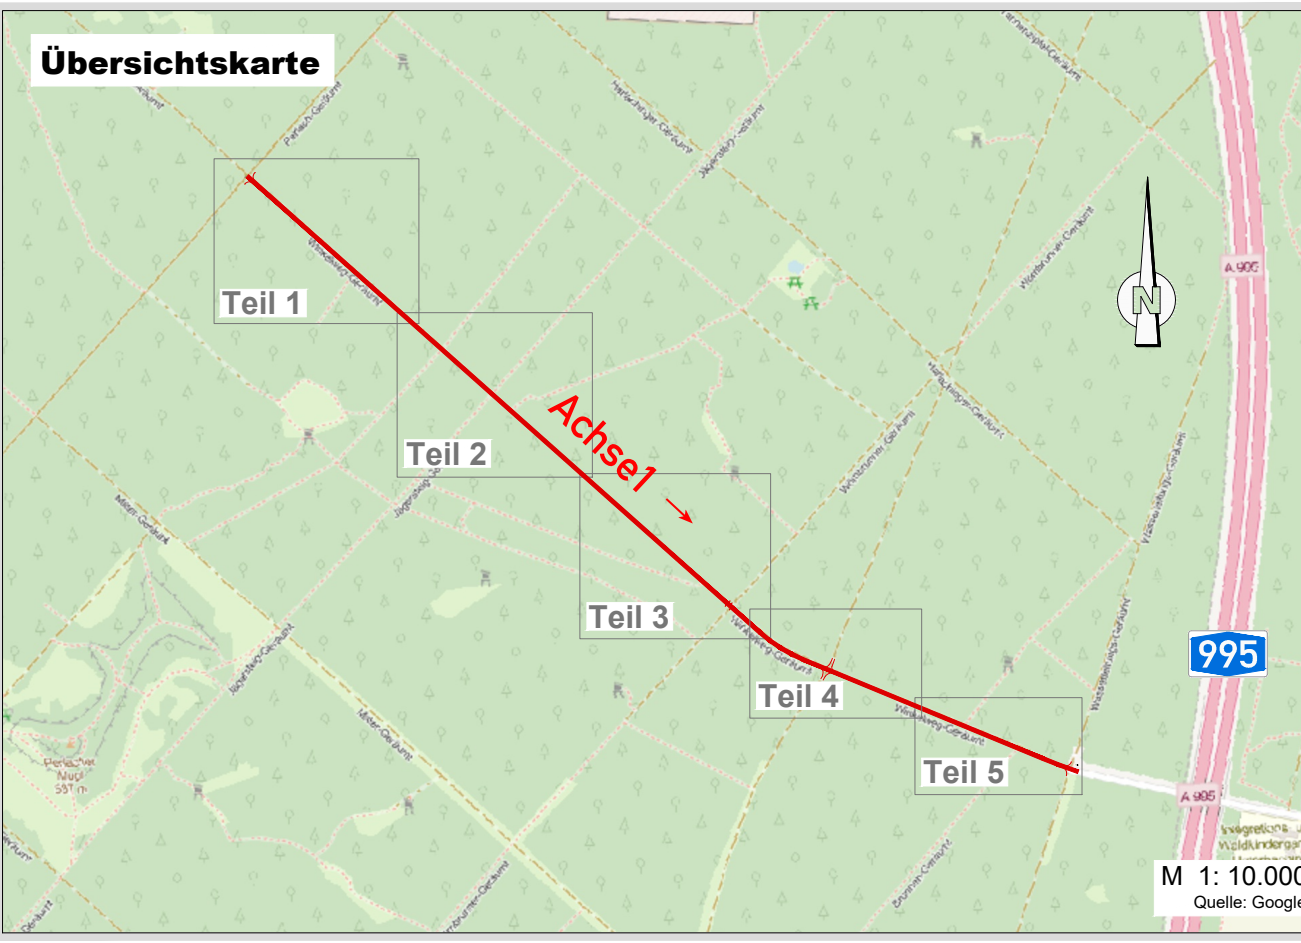

Hinweis: Spartenpläne sind von ausführender Baufirma vor Beginn der Bauarbeiten bei den Spartenträgern eigenverantwortlich einzuholen und auf der Baustelle vorzulegen. Der Bestand wurde aus den Leistungsplänen der Vorgesänger übernommen. Für die Richtigkeit des Bestandes wird keine Garantie gegeben. Alle Maße und DN-Angaben sind bauteils zu überprüfen!

Nr.:	Datum:	Art der Änderung:	gezeichnet / geprüft
Phase: 06 Ausschreibungsplan			
Vorhabensträger: Landkreis München		München,	
Bauvorhaben: Ausbau von Winkelweg Geräumt im Perlacher Forst		Unterschrift	
Plandarstellung: Höhenplan Achse 1		Anlage / Plan Nr.: 14	
Entwurfsverfasser:		Lagebezug: ETRS89 UTM32N	
		Höhenbezug:	
		Datum:	
		1: 500/50	
		VORABZUG	
		31.03.2026	