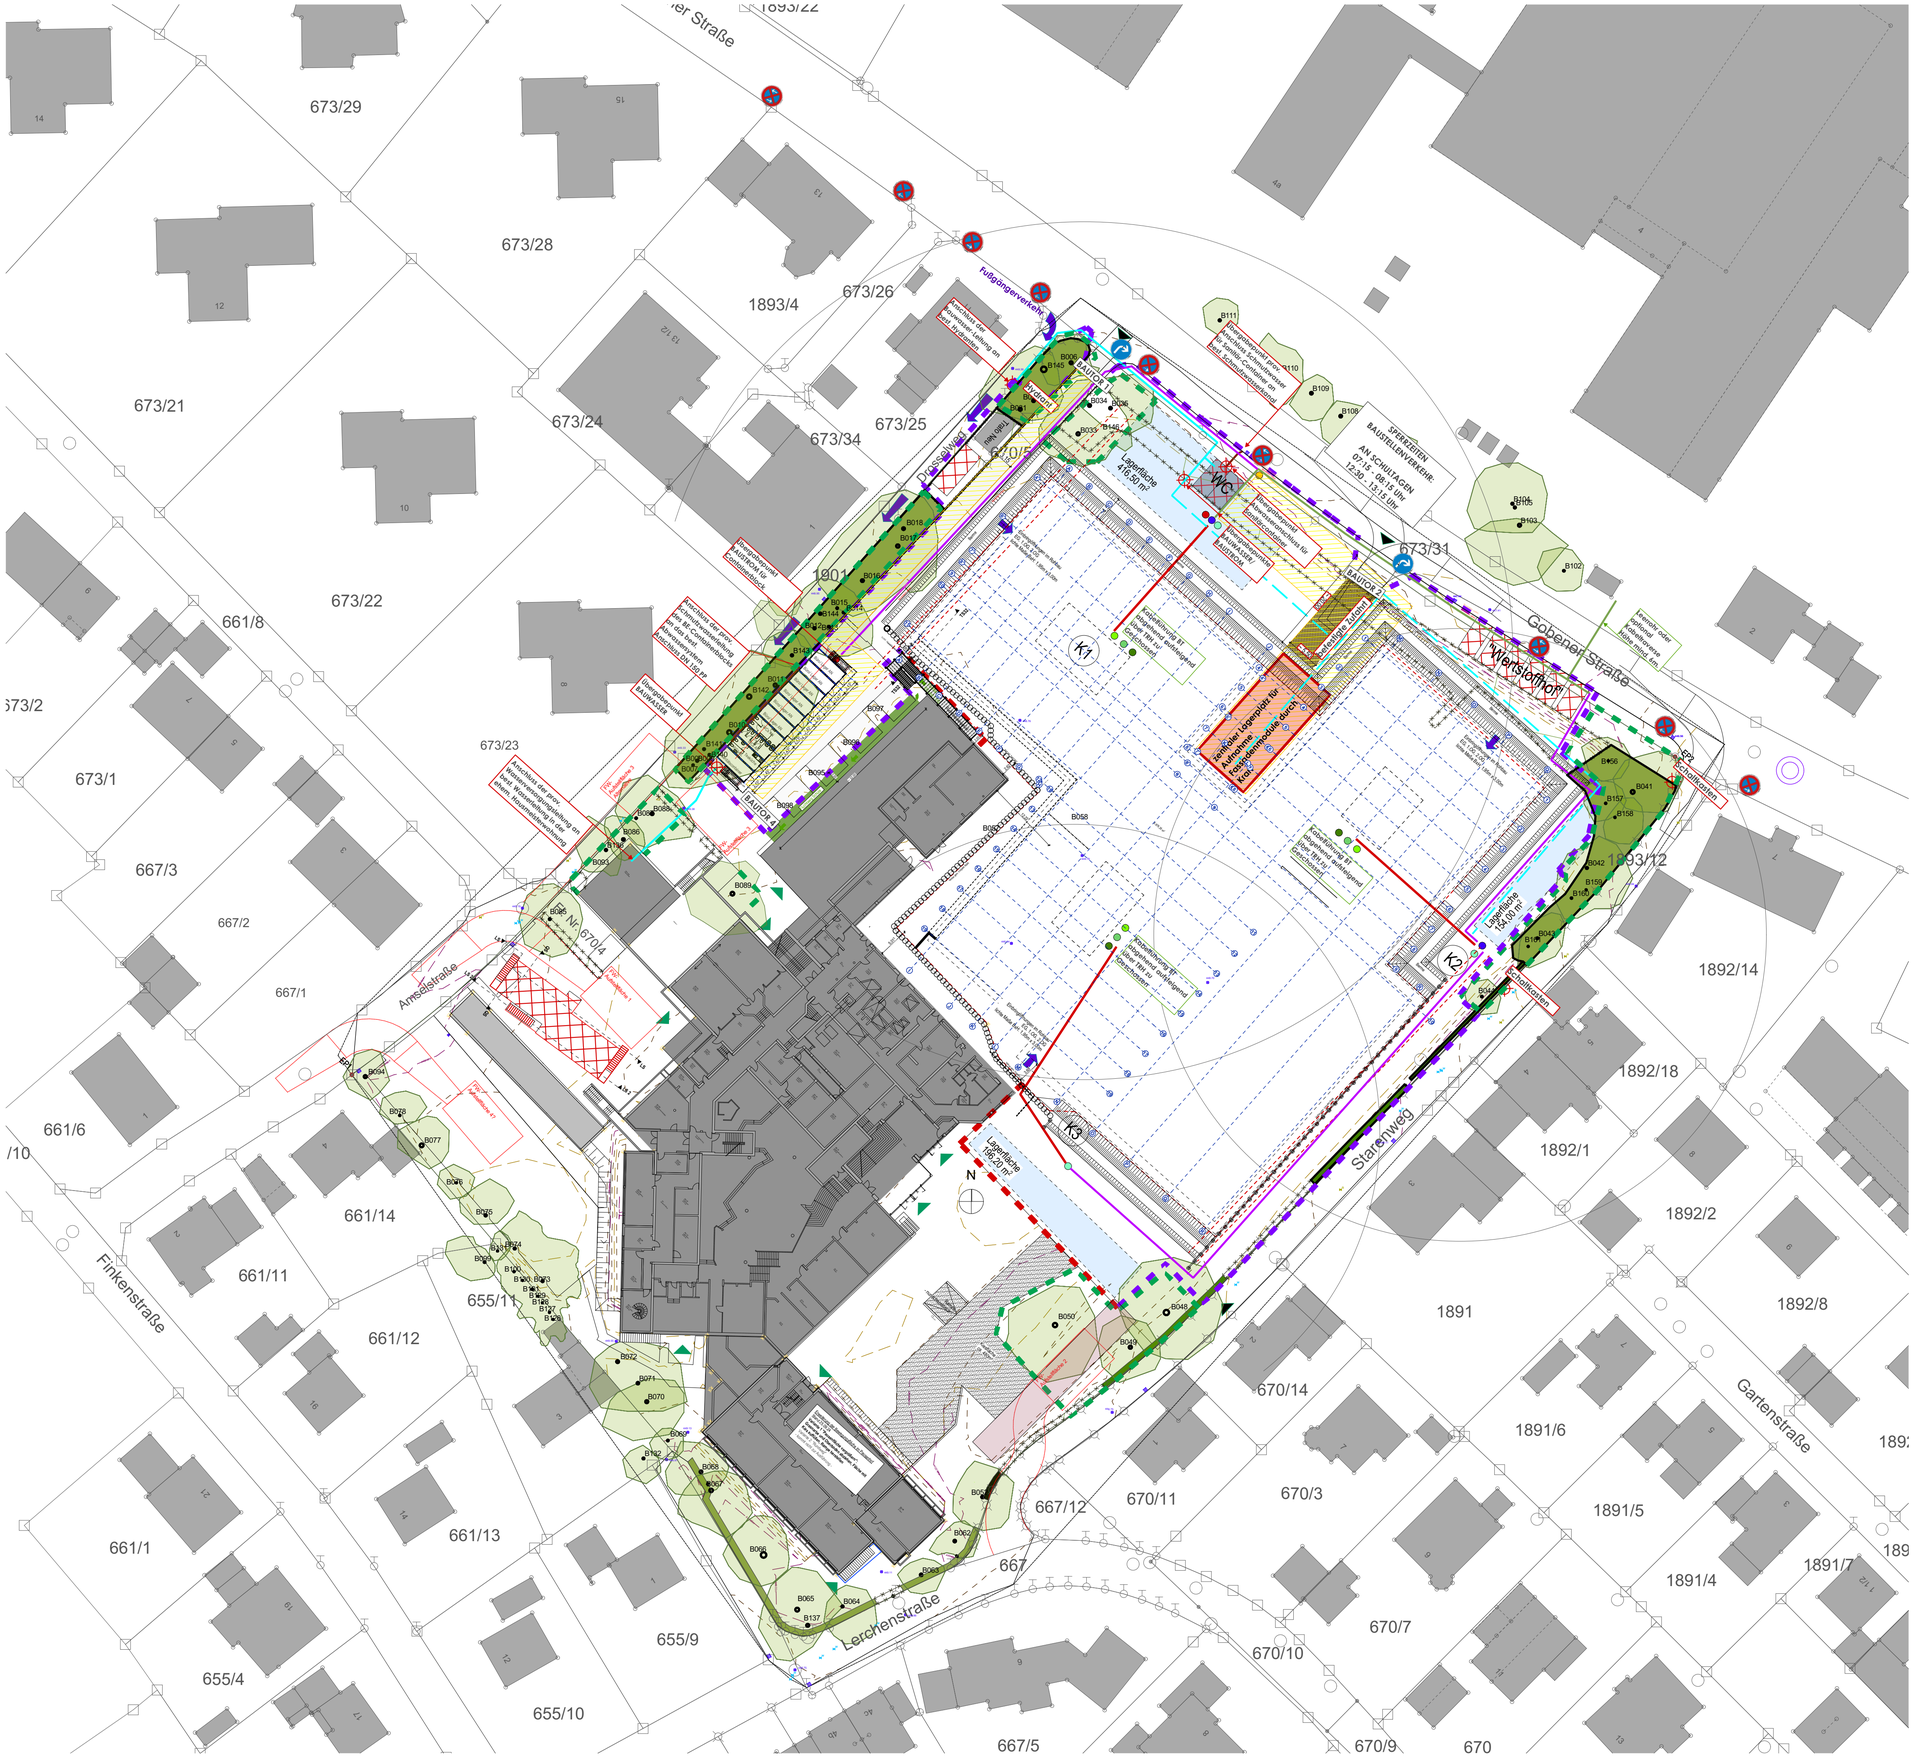
Baustelleneinrichtung BA1
Eingänge Bestandgebäude
Kranstandorte
BE Lagerflächen
Trägerbohlwand mit Rückverankerung
Überschnittene Bohrpfahlwand mit Rückverankerung
Abbruch
Bäume fällen
Bestandsgebäude
Baumschutz
Bauzaun BA1
Bauzaun BA 1, blickdicht
Lagebezug: EPSG 31468 / DHDN 3° GK Streifen 4 (Gitter Bayern) 7 Stellen
Höhenbezug: DHHN16 (NHN)
Anschluss an HFP 7540 1103
Baustelleneinrichtung BA2
Gerüstplateau
Abgrabung
Auffüllung Gelände
Auffüllung Baugrube Abbruch
Erschließung ELT
Kabel-Traverse, Höhe min. 6,0m
Kabel-Traverse, Höhe min. 4,0m
Kabelverlauf zur Baustelle
Übergabeverteiler/ WM Stromzähler
Bereichsverteiler
Containerverteiler
Kranverteiler
Baustromverteiler 111kVA[UG]
Baustromverteiler 44KVA [EG bis 1. OG]
Baustromverteiler 24 kVA [2. OG]
Baubeleuchtung Außen
Erschließung Wasser
Prov. Wasserleitung
Prov. Schmutzwasserleitung
673/29
673/28
673/21
673/22
673/24
673/25
673/34
673/26
673/31
673/23
1893/4
1893/22
1893/12
1892/14
1892/18
1892/1
1892/2
1892/8
1891
1891/6
1891/5
1891/4
1891/7
661/8
661/2
661/1
667/3
667/2
667/1
661/6
661/14
661/11
661/12
661/13
655/11
655/9
655/4
655/10
667/5
667/12
667
670/14
670/11
670/3
670/7
670/10
670/9
670
Fußgängerverkehr
Dresselweg
Gobener Straße
Amselstraße
Finkenstraße
Lerchenstraße
Gartenstraße
Starenweg
Lagerfläche 416,50 m²
SPERRZEITEN BAUSTELLENVERKEHR
AN SCHULTAGEN
07:15 - 08:15 Uhr
12:30 - 13:15 Uhr
